


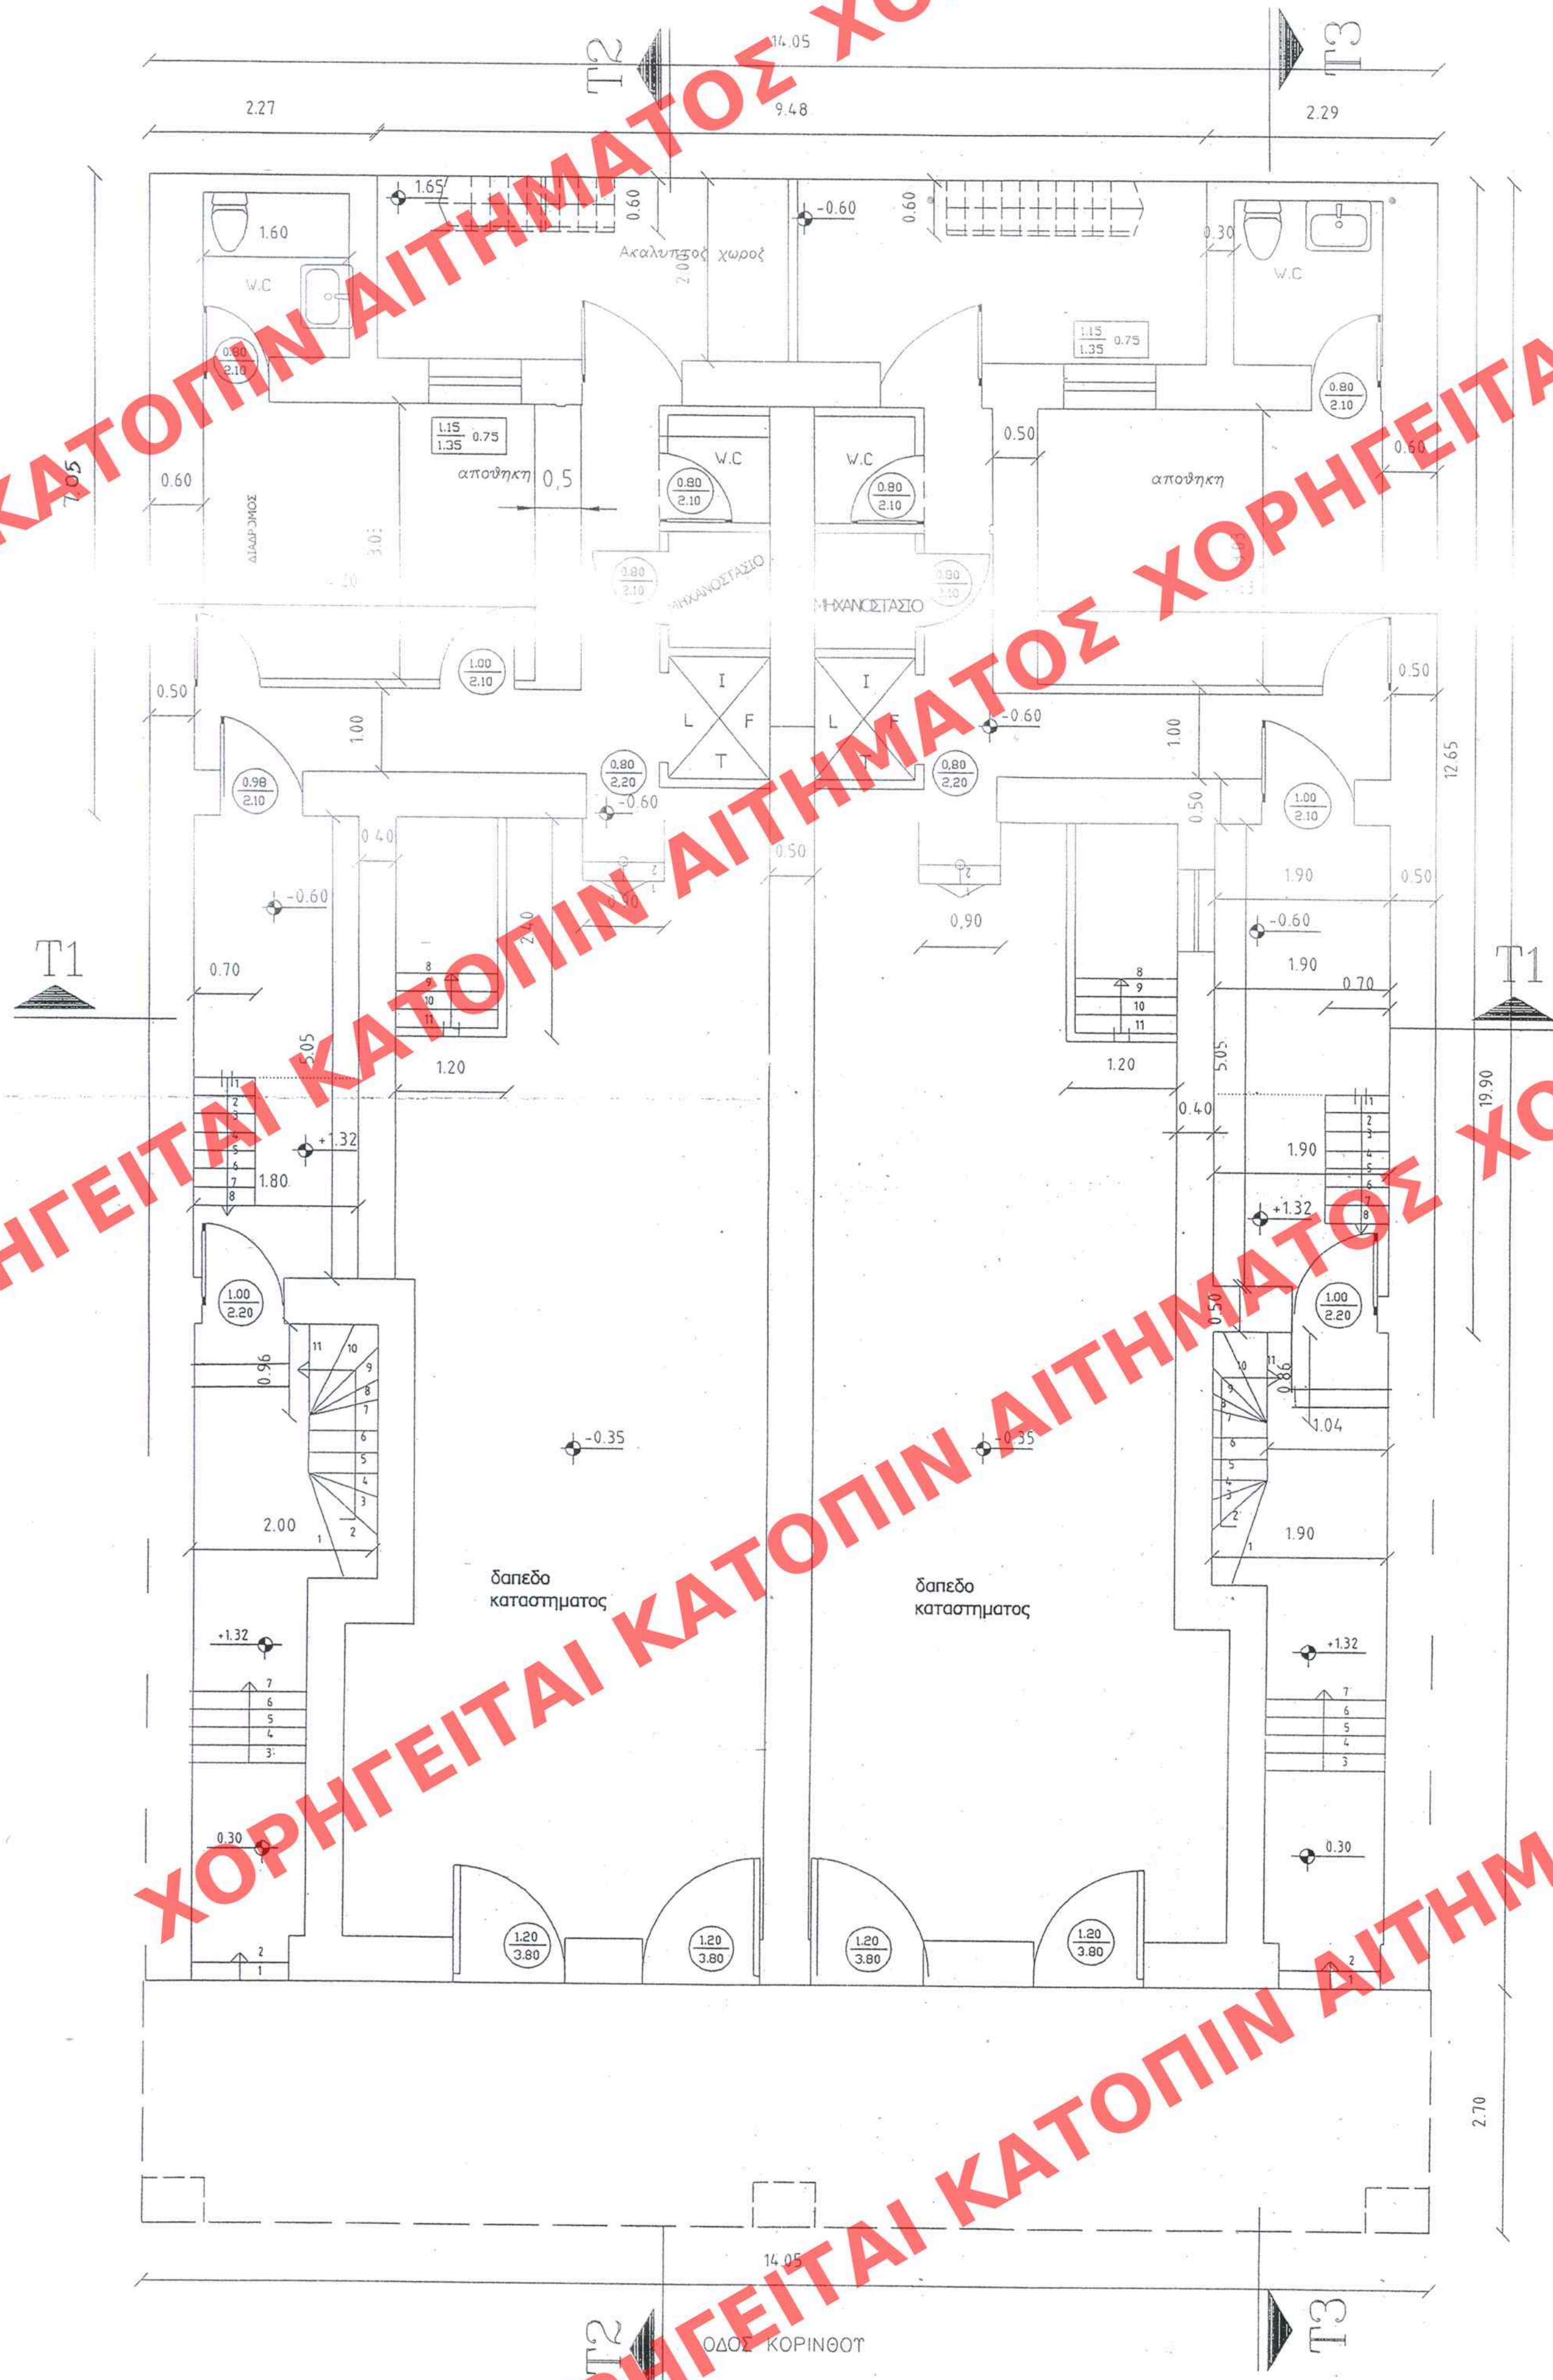

ΕΜΒΑΔΑ
βοηθητικοί χώροι
 $7.05 \times 14.05 - 9.48 \times 2.00 = 80.10 \mu^2$

Γ. 23704/09
"Καθυστάσις συμπληρωματικών όρων
και περιορισμών σύμφωνα με το διακήρυξης
κτίριο που βρίσκεται επί του οδού Κορίνθου
298-300 ενός του εγκεκριμένου Ρ.Σ.
του Δήμου Πατρέων (ν. Αρκαδίας)"
2 Ισολόγια
Διεύθυνση
Μαρούσης

ΕΔΗΜΟΣΙΕΥΘΗ ΕΙΣ ΤΟ ΥΠ. ΑΡΙΘΜ. 306..... ΘΥΛΟ ΤΟΥ
ΑΔΠ..... ΤΕΥΧΟΥΣ ΤΗΣ ΕΦΗΜΕΡΙΔΑΣ ΤΗΣ ΚΥΒΕΡΝΗΣΕΩΣ
ΤΗΣ 29 Ιανουαρίου 2009.

ΥΠΟΥΡΓΕΙΟ ΠΕΡΙΒΑΛΛΟΝΤΟΣ ΧΩΡΟΤΑΞΙΑΣ ΚΑΙ ΔΗΜΟΣΙΩΝ ΕΡΓΩΝ									
ΔΙΕΥΘΥΝΣΗ ΠΟΛΕΟΔΟΜΙΚΟΥ ΣΧΕΔΙΑΣΜΟΥ ΤΜΗΜΑ ΠΑΡΑΔΟΣΙΑΚΩΝ ΟΙΚΙΣΜΩΝ									
ΘΕΣΗ: ΚΟΡΙΝΘΟΥ 298 - 300 ΠΑΤΡΑ									
ΘΕΜΑ: ΕΙΔΙΚΗ ΡΥΘΜΙΣΗ ΣΕ ΔΙΑΤΗΡΗΤΕΟ ΚΤΙΡΙΟ ΙΔΙΟΚ. ΑΦΩΝ ΜΟΣΧΟΝΑ									
<table><tr><td>ΑΡΙΘ ΣΧΕΔΙΟΥ</td><td>Γενικός</td></tr><tr><td>ΕΡΜΑΡΙΟΝ</td><td>Ειδικός</td></tr><tr><td>ΕΓΓΡΑΦΩΝ</td><td>Αριθ. Πρωτ.</td></tr><tr><td></td><td>Θυρίς</td></tr></table>		ΑΡΙΘ ΣΧΕΔΙΟΥ	Γενικός	ΕΡΜΑΡΙΟΝ	Ειδικός	ΕΓΓΡΑΦΩΝ	Αριθ. Πρωτ.		Θυρίς
ΑΡΙΘ ΣΧΕΔΙΟΥ	Γενικός								
ΕΡΜΑΡΙΟΝ	Ειδικός								
ΕΓΓΡΑΦΩΝ	Αριθ. Πρωτ.								
	Θυρίς								
ΚΑΤΟΥΗ ΥΠΟΓΕΙΟΥ									
Κλίμακα: 1:50									