

ΚΑΤΟΠΙΝ ΑΙΤΗΜΑΤΟΣ ΧΟΡΗΓΗΣΗΣ

ΚΑΤΟΠΙΝ ΑΙΤΗΜΑΤΟΣ ΧΟΡΗΓΕΙΤΑΙ ΚΑΤΟΠΙΝ ΑΙΤΗΣΗΣ

PHIL

ΧΟΡΗΓΕΙΤΑΙ ΚΑΤΟΠΙΝ ΑΙΤΗΜΑΤΟΣ

ΕΔΗΦΟΔΟΤΗΣΗ ΕΙΣ ΤΟ ΥΠ' ΑΡΙΘΜ. 312 ΤΟΜΕΑ ΤΟΥ
..... ΔΑΔ ΤΕΛΟΥΣ ΤΗΣ ΕΠΙΧΕΙΡΗΣΗΣ ΤΗΣ ΚΥΒΕΡΝΗΣΕΩΣ
ΤΗΣ 2 Ιουλίου 2007.

ΥΠΟΥΡΓΕΙΟ ΠΕΡΙΒΑΛΛΟΝΤΟΣ, ΧΩΡΟΤΑΞΙΑΣ
ΚΑΙ ΔΗΜΟΣΙΩΝ ΕΡΓΩΝ

ΔΙΕΥΘΥΝΣΗ ΠΟΛΕΟΔΟΜΙΚΟΥ ΣΧΕΔΙΑΣΜΟΥ
ΤΜΗΜΑ ΠΑΡΑΔΟΣΙΑΚΩΝ ΟΙΚΙΣΜΩΝ

ΘΕΣΗ : ΠΕΙΡΑΙΑΣ

ΘΕΜΑ : «Τροποποίηση της υπ' αριθ. 6021/12-2-2003 Απόφασης
Υπουργού Π.Ε.Χ.Ω.Δ.Ε. (ΦΕΚ 156/Δ/26-2-2003) με την
οποία εγκρίθηκε η ανακατασκευή κτιρίου επί της οδού
Καρατζά 10, στον Πειραιά.»

ΤΙΤΛΟΣ ΣΧΕΔΙΟΥ : ΚΑΤΟΨΗ ΔΩΜΑΤΟΣ

ΚΛΙΜΑΚΑ : 1: 50

ΑΡΙΘ ΣΧΕΔΙΟΥ ΓΕΝΙΚΟΣ
ΕΙΔΙΚΟΣ
ΕΡΜΑΡΙΟΝ Θυρίς
ΕΓΓΡΑΦΩΝ Αριθ. Π.λ.
Θυρίς

ΑΡΙΘΜΟΣ 4 Ιουλίου Δ/νσης 3
Δ/νσης
Γ. ΜΑΝΟΥΡΗΣ

ΥΠΟΜΝΗΜΑ
Δώμα: 3,89Χ7,00= 27,23 Μ2

Αρ. Φακ. 117/09
σχ. Β

ΟΔΟΣ ΚΑΡΑΤΖΑ

8,05

16,42

3,89

0,28

3,85

10,25

-6,74-

+7,67
+7,55


+7,6
+7,55

Δωμάτιο (στον ΣΔ)

7,00

3,89

ΧΟΡΗΓΕΙΤΑΙ ΚΑΤΟΠΙΝ ΑΙΤΗΜΑΤΟΣ

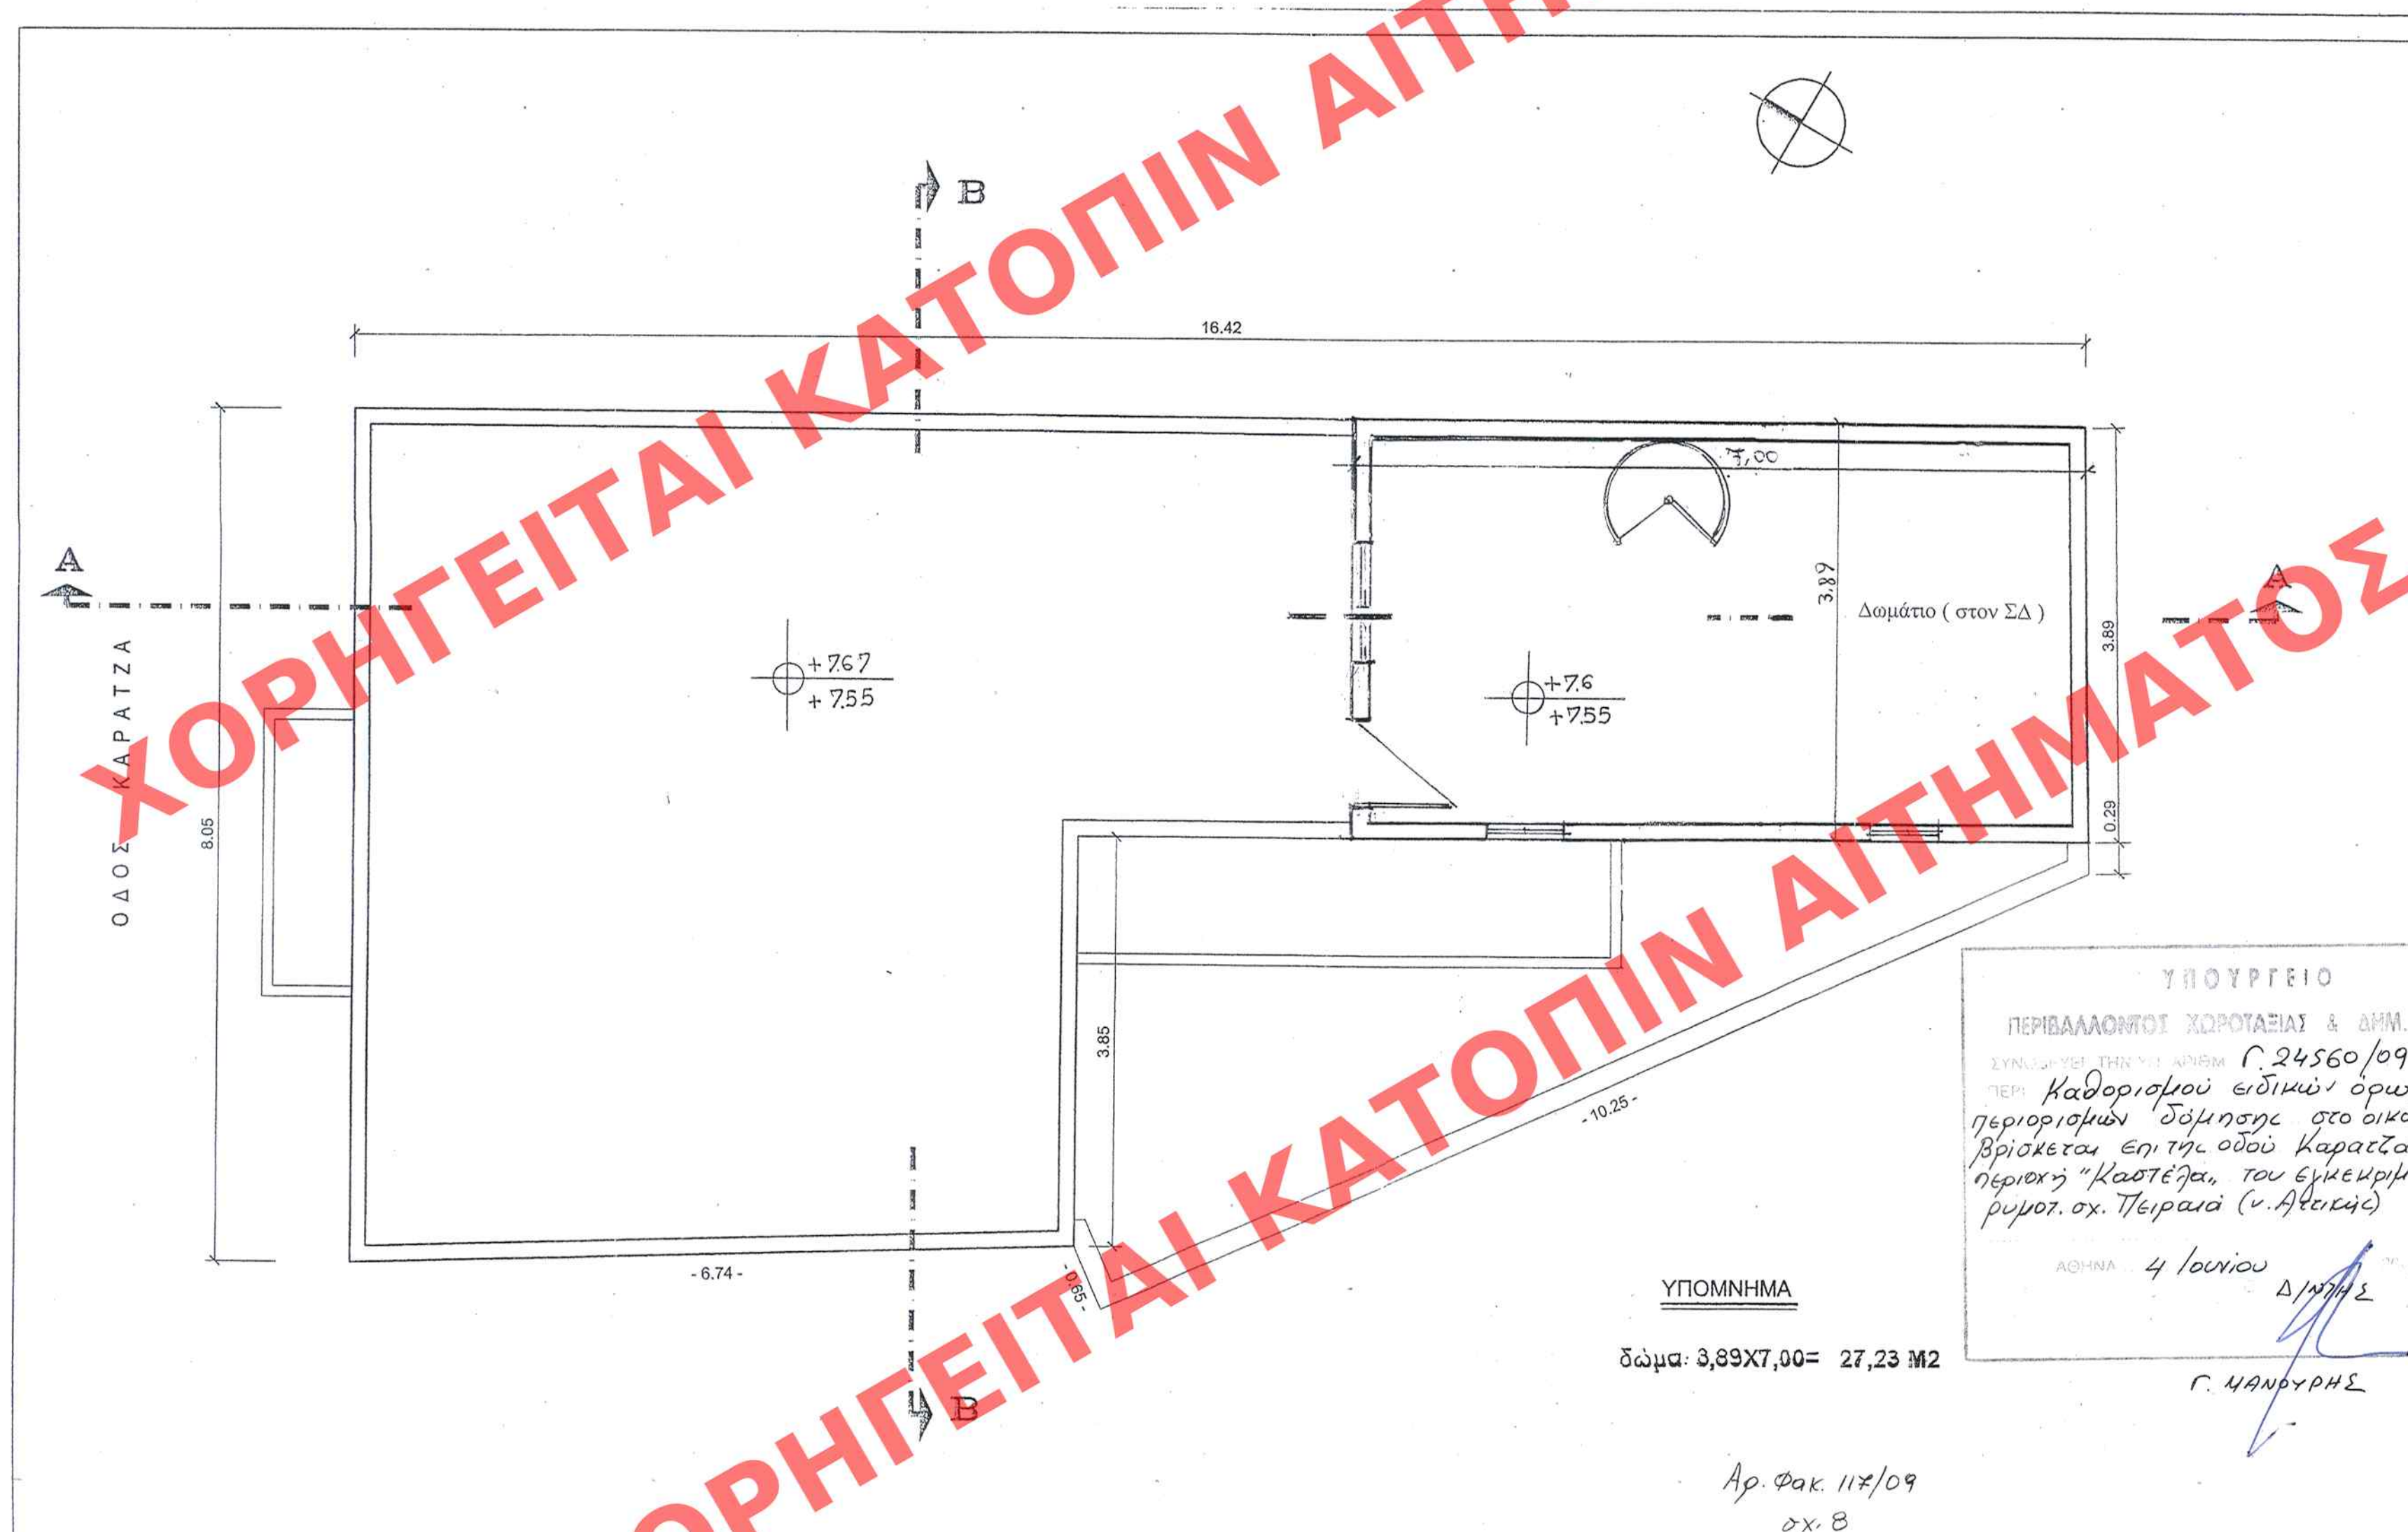

ΕΛΛΗΝΟΕΥΡΩΠΕΙΑ ΕΣ ΤΟ ΥΠΟΛΟΙΠΟΝ 312 ΔΥΛΑΟ ΤΟΥ
.....ΑΑ7..... ΤΕΛΕΥΣΤΕ ΤΗ ΕΠΙΧΕΙΡΗΣΗ ΤΗ ΚΥΒΕΡΝΗΣΕΩΣ
ΤΗ 2 Ιανουαρίου 2009.

ΥΠΟΥΡΓΕΙΟ ΠΕΡΙΒΑΛΛΟΝΤΟΣ, ΧΩΡΟΤΑΞΙΑΣ
ΚΑΙ ΔΗΜΟΣΙΩΝ ΕΡΓΩΝ

ΔΙΕΥΘΥΝΣΗ ΠΟΛΕΟΔΟΜΙΚΟΥ ΣΧΕΔΙΑΣΜΟΥ
ΤΜΗΜΑ ΠΑΡΑΔΟΣΙΑΚΩΝ ΟΙΚΙΣΜΩΝ

ΘΕΣΗ : ΠΕΙΡΑΙΑΣ

ΘΕΜΑ : «Τροποποίηση της υπ' αριθ. 6021/12-2-2003 Απόφασης Υπουργού ΠΕ.ΧΩ.Δ.Ε. (ΦΕΚ 156/Δ/26-2-2003) με την οποία εγκρίθηκε η ανακατασκευή κτιρίου επί της οδού Καρατζά 10, στον Πειραιά.»

ΤΙΤΛΟΣ ΣΧΕΔΙΟΥ: ΚΑΤΟΨΗ ΔΩΜΑΤΟΣ

ΚΛΙΜΑΚΑ: 1: 50

50

ΑΡΙΘ ΣΧΕΔΙΟΥ	Γενικός
	Ειδικός
ΕΡΜΑΡΙΟΝ	Θυρίς
	Φακ
ΕΓΓΡΑΦΩΝ	Αριθ. Γλ.
	Θυρίς
	Φακ