


ΕΔΗΜΟΣΙΕΥΘΗ ΕΙΣ ΤΟ ΥΠ ΑΡΙΘΜ. 333... ΦΥΛΛΟ ΤΟ
 333... ΤΕΥΧΟΣ ΤΗΣ ΕΦΗΜΕΡΙΔΑΣ ΤΗΣ ΚΥΒΕΡΝΗΣΕΩΣ
 ΤΗΣ 13. Ιουλίου 2009

ΥΠΟΥΡΓΕΙΟ
ΠΕΡΙΒΑΛΛΟΝΤΟΣ ΧΩΡΟΤΑΞΙΑΣ & ΔΗΜ. ΕΡΓΩΝ
 ΣΥΝΟΔΕΥΕΙ ΤΗΝ ΥΠ ΑΡΙΘΜ. C. 26525/09 ΑΠΟΦΑΣΗ
 ΠΕΡΙ καθορισμού... ειδικών... αρχι... και
 περιορισμών... δαμνησ... στα διατηρητέα
 κτίρια του... Βρισκείται... επιτηρητικών... Εργασ
 96 και Αρχιτεκτον... εντός του... εγκυκλιό...
 ρυθμ... σχ... Αθηνών

ΑΘΗΝΑ 15 Ιουλίου 2009
 Ο ΔΙΕΥΤΗΣ
 Γ. ΜΑΝΟΥΡΗΣ

Αρ. Διακ. 124/09
 σχ. 12

ΟΔΟΣ ΑΡΤΕΜΙΔΟΥ

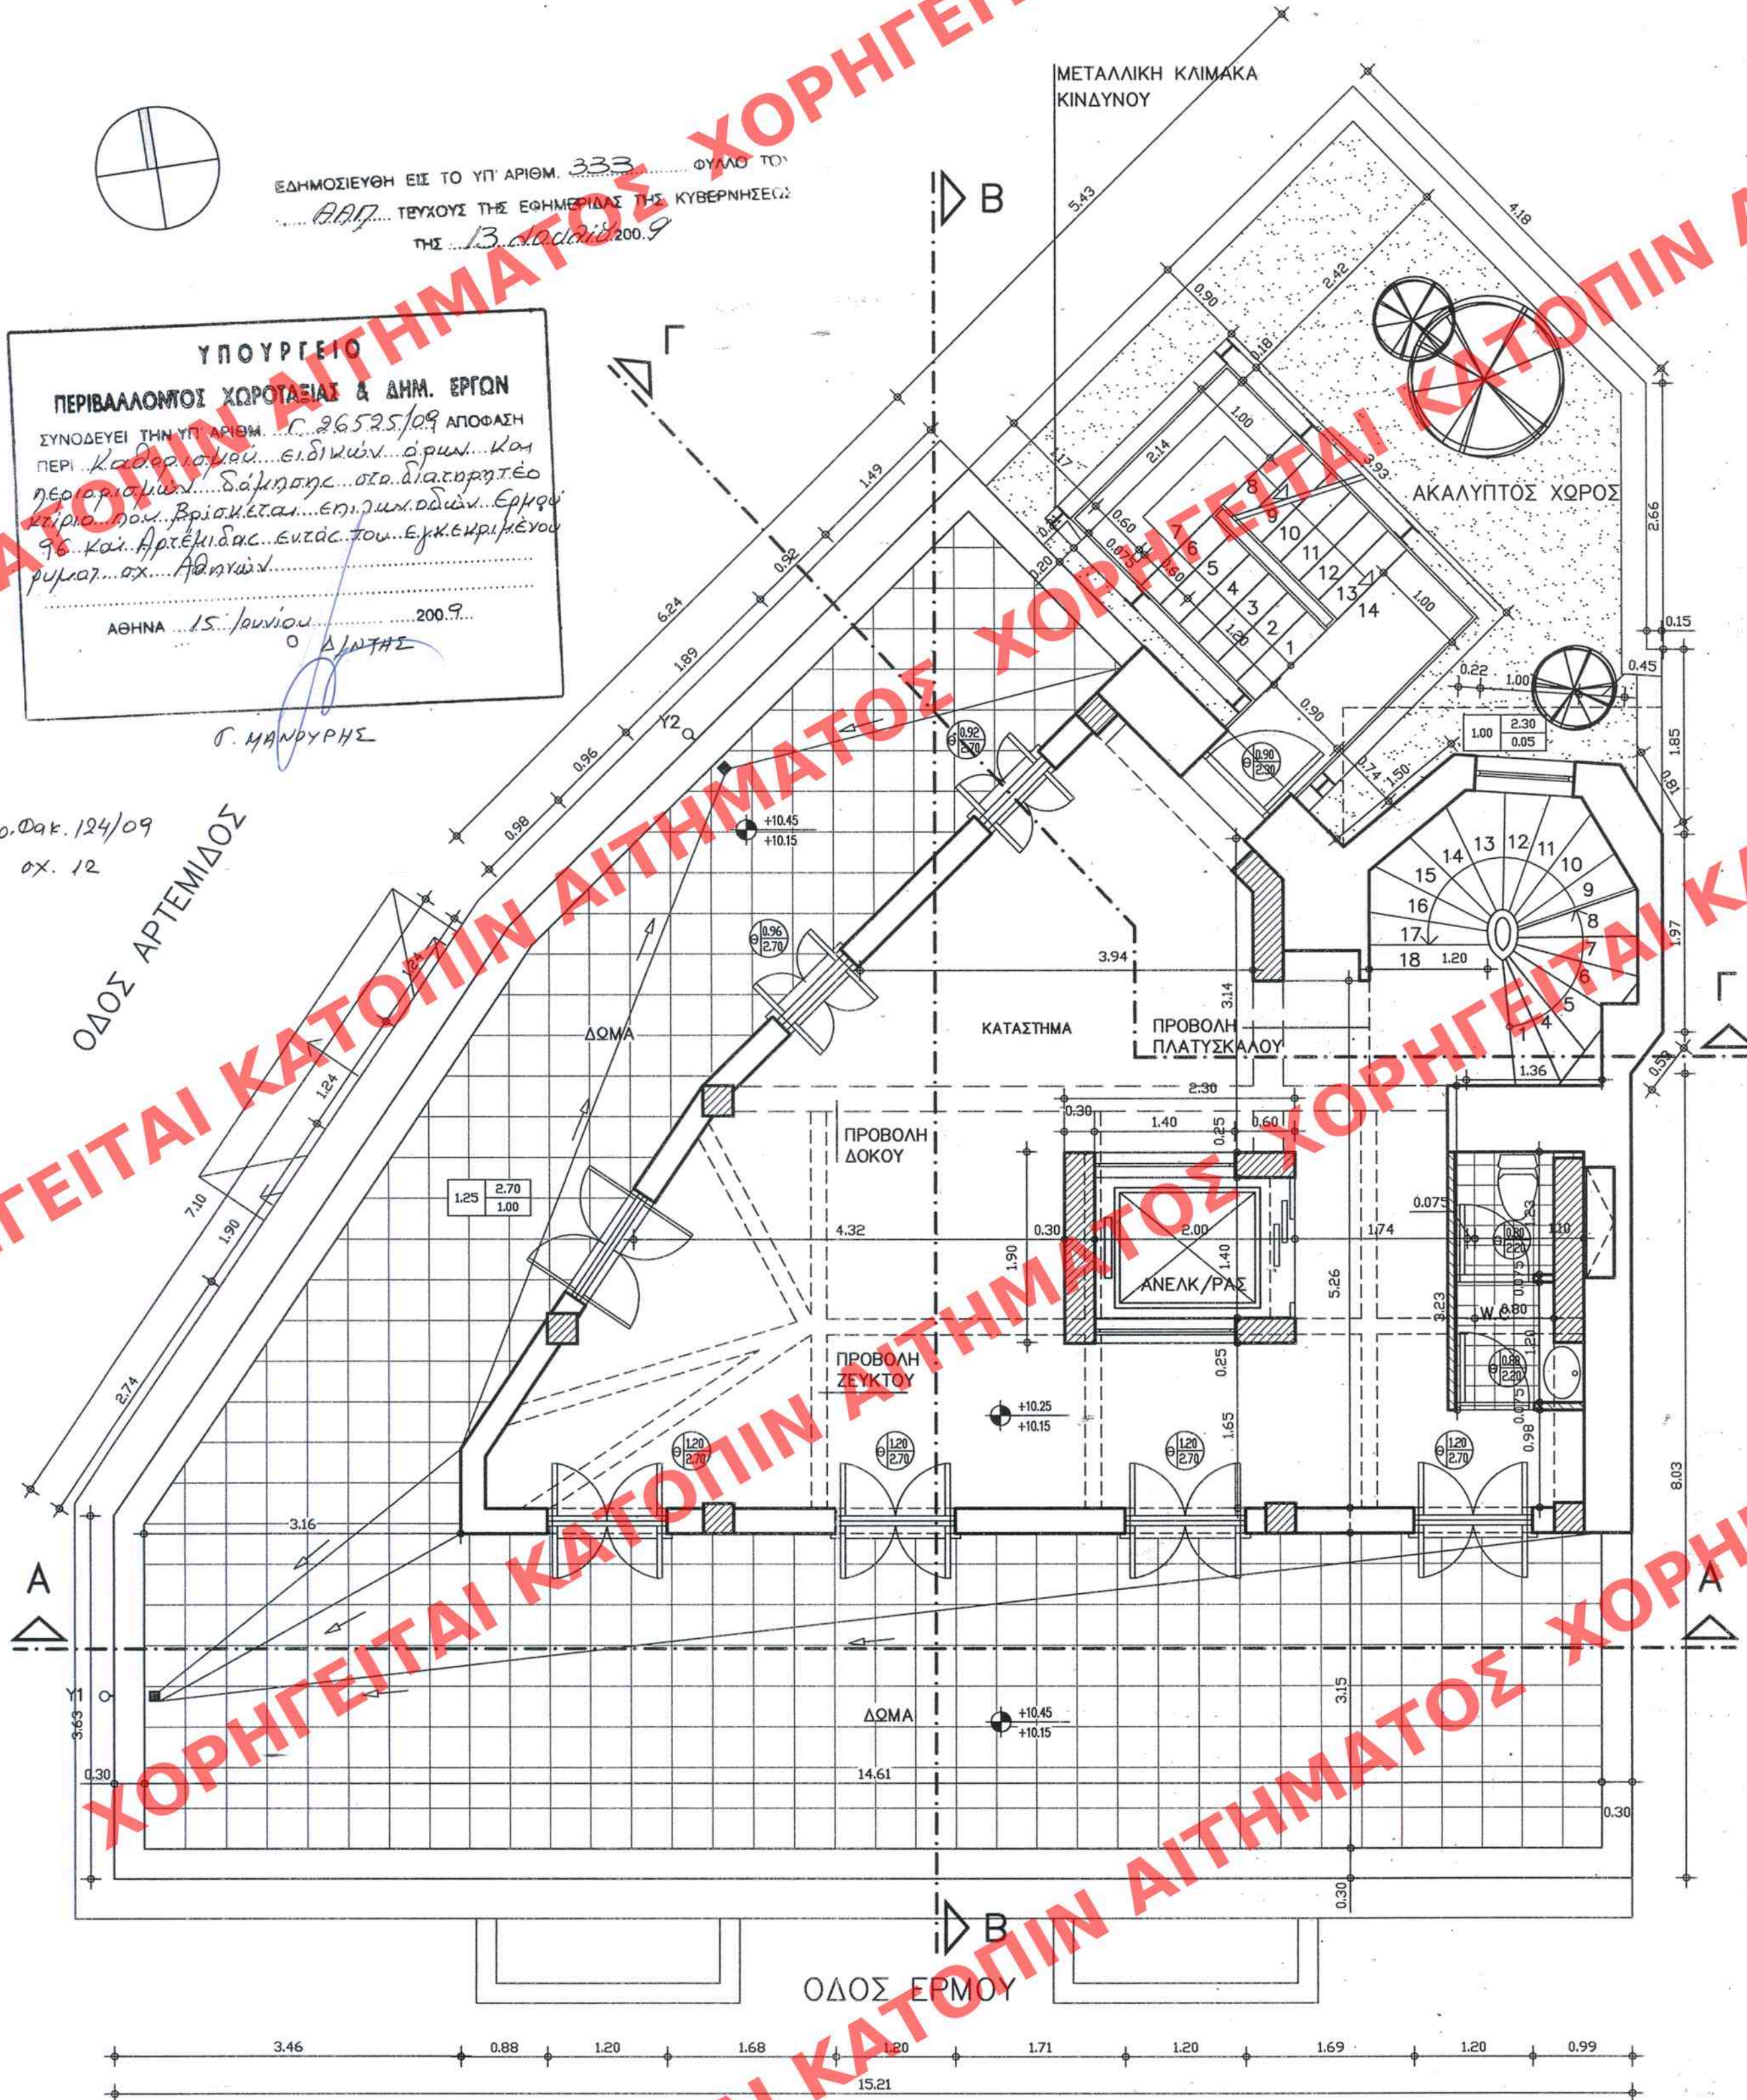

ΣΤΑΘΜΕΣ ΔΑΠΕΔΟΥ

ΧΑΡΑΚΤΗΡΙΣΜΟΣ ΚΟΥΦΩΜΑΤΩΝ


ΤΕΛΙΚΗ ΣΤΑΘΜΗ
 ΣΤΑΘΜΗ ΜΠΕΤΟΝ



ΠΛΑΤ
 ΥΨΟΣ
 ΠΟΔΙΑ

ΑΠΟ ΣΤΑΘΜΗ ΔΑΠΕΔΟΥ ΜΠΕΤΟΝ

ΧΑΡΑΚΤΗΡΙΣΜΟΣ ΥΛΙΚΩΝ

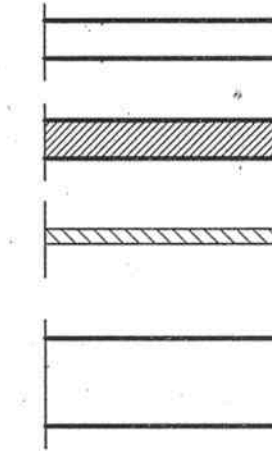

ΚΟΙΝΗ ΟΠΤΟΠΛΙΝΘΟΔΟΜΗ

ΟΠΛΙΣΜΕΝΟ ΣΚΥΡΟΔΕΜΑ

ΕΛΑΦΡΥ ΕΣΩΤΕΡΙΚΟ ΧΩΡΙΣΜΑ

ΛΙΘΟΔΟΜΗ

ΕΠΙΦΑΝΕΙΑ 2ου ΟΡΟΦΟΥ: 73.88μ²

**ΥΠΟΥΡΓΕΙΟ ΠΕΡΙΒΑΛΛΟΝΤΟΣ, ΧΩΡΟΤΑΞΙΑΣ
 ΚΑΙ ΔΗΜΟΣΙΩΝ ΕΡΓΩΝ**

ΔΙΕΥΘΥΝΣΗ ΠΟΛΕΟΔΟΜΙΚΟΥ ΣΧΕΔΙΑΣΜΟΥ
 ΤΜΗΜΑ ΠΑΡΑΔΟΣΙΑΚΩΝ ΟΙΚΙΣΜΩΝ

ΘΕΣΗ : ΟΔΟΣ ΕΡΜΟΥ 96- Ο.Τ 52/65, ΑΘΗΝΑ

ΘΕΜΑ : ΚΑΘΟΡΙΣΜΟΣ ΣΥΜΠΛΗΡΩΜΑΤΙΚΩΝ ΕΙΔΙΚΩΝ ΟΡΩΝ
 ΚΑΙ ΠΕΡΙΟΡΙΣΜΩΝ ΔΟΜΗΣΗΣ (ΕΙΔΙΚΗ ΡΥΘΜΙΣΗ) ΣΤΟ
 ΔΙΑΤΗΡΗΤΕΟ ΚΤΙΡΙΟ

ΤΙΤΛΟΣ ΣΧΕΔΙΟΥ : ΚΑΤΟΨΗ 2ου ΟΡΟΦΟΥ

ΚΛΙΜΑΚΑ : 1/50

ΗΜΕΡΟΜΗΝΙΑ : ΙΟΥΝΙΟΣ 2009

ΑΡΘ ΣΧΕΔΙΟΥ	Γενικός
	Ειδικός
ΕΡΜΑΡΙΟΝ	Θυρίς	Φακ.
ΕΓΓΡΑΦΩΝ	Αριθ. Πρωτ.
	Θυρίς	Φακ.

ΑΡ.ΣΧΕΔΙΟΥ

