


ΕΔΗΜΟΣΙΕΥΣΗ ΕΙΣ ΤΟ ΥΠ ΑΡΙΘΜ. 333 ΦΥΛΛΟ 101
 Α.Α.Π. ΤΥΧΟΥΣ ΤΗΣ ΕΦΗΜΕΡΙΔΑΣ ΤΗΣ ΚΥΒΕΡΝΗΣΕΩΣ
 ΤΗΣ 13. Ιουνίου 2009

ΥΠΟΥΡΓΕΙΟ
ΠΕΡΙΒΑΛΛΟΝΤΟΣ, ΧΩΡΟΤΑΞΙΑΣ ΚΑΙ ΔΗΜ. ΕΡΓΩΝ
 ΣΥΝΟΔΕΥΕΙ ΤΗΝ ΥΠ ΑΡΙΘΜ. 124/09 ΑΠΟΦΑΣΗ
 ΠΕΡΙ... Καθορισμού ειδικών όρων και περιορισμών... διατηρητέο κτίριο που βρίσκεται στην οδό... Ερμού 96 και Αρτέμιδος... Αθήνα 15. Ιουλίου 2009.
 ΔΙΝΕΤΑΙ
 Γ. ΨΑΝΟΥΡΗΣ

Αρ. Φακ. 124/09
 σ.χ. 12

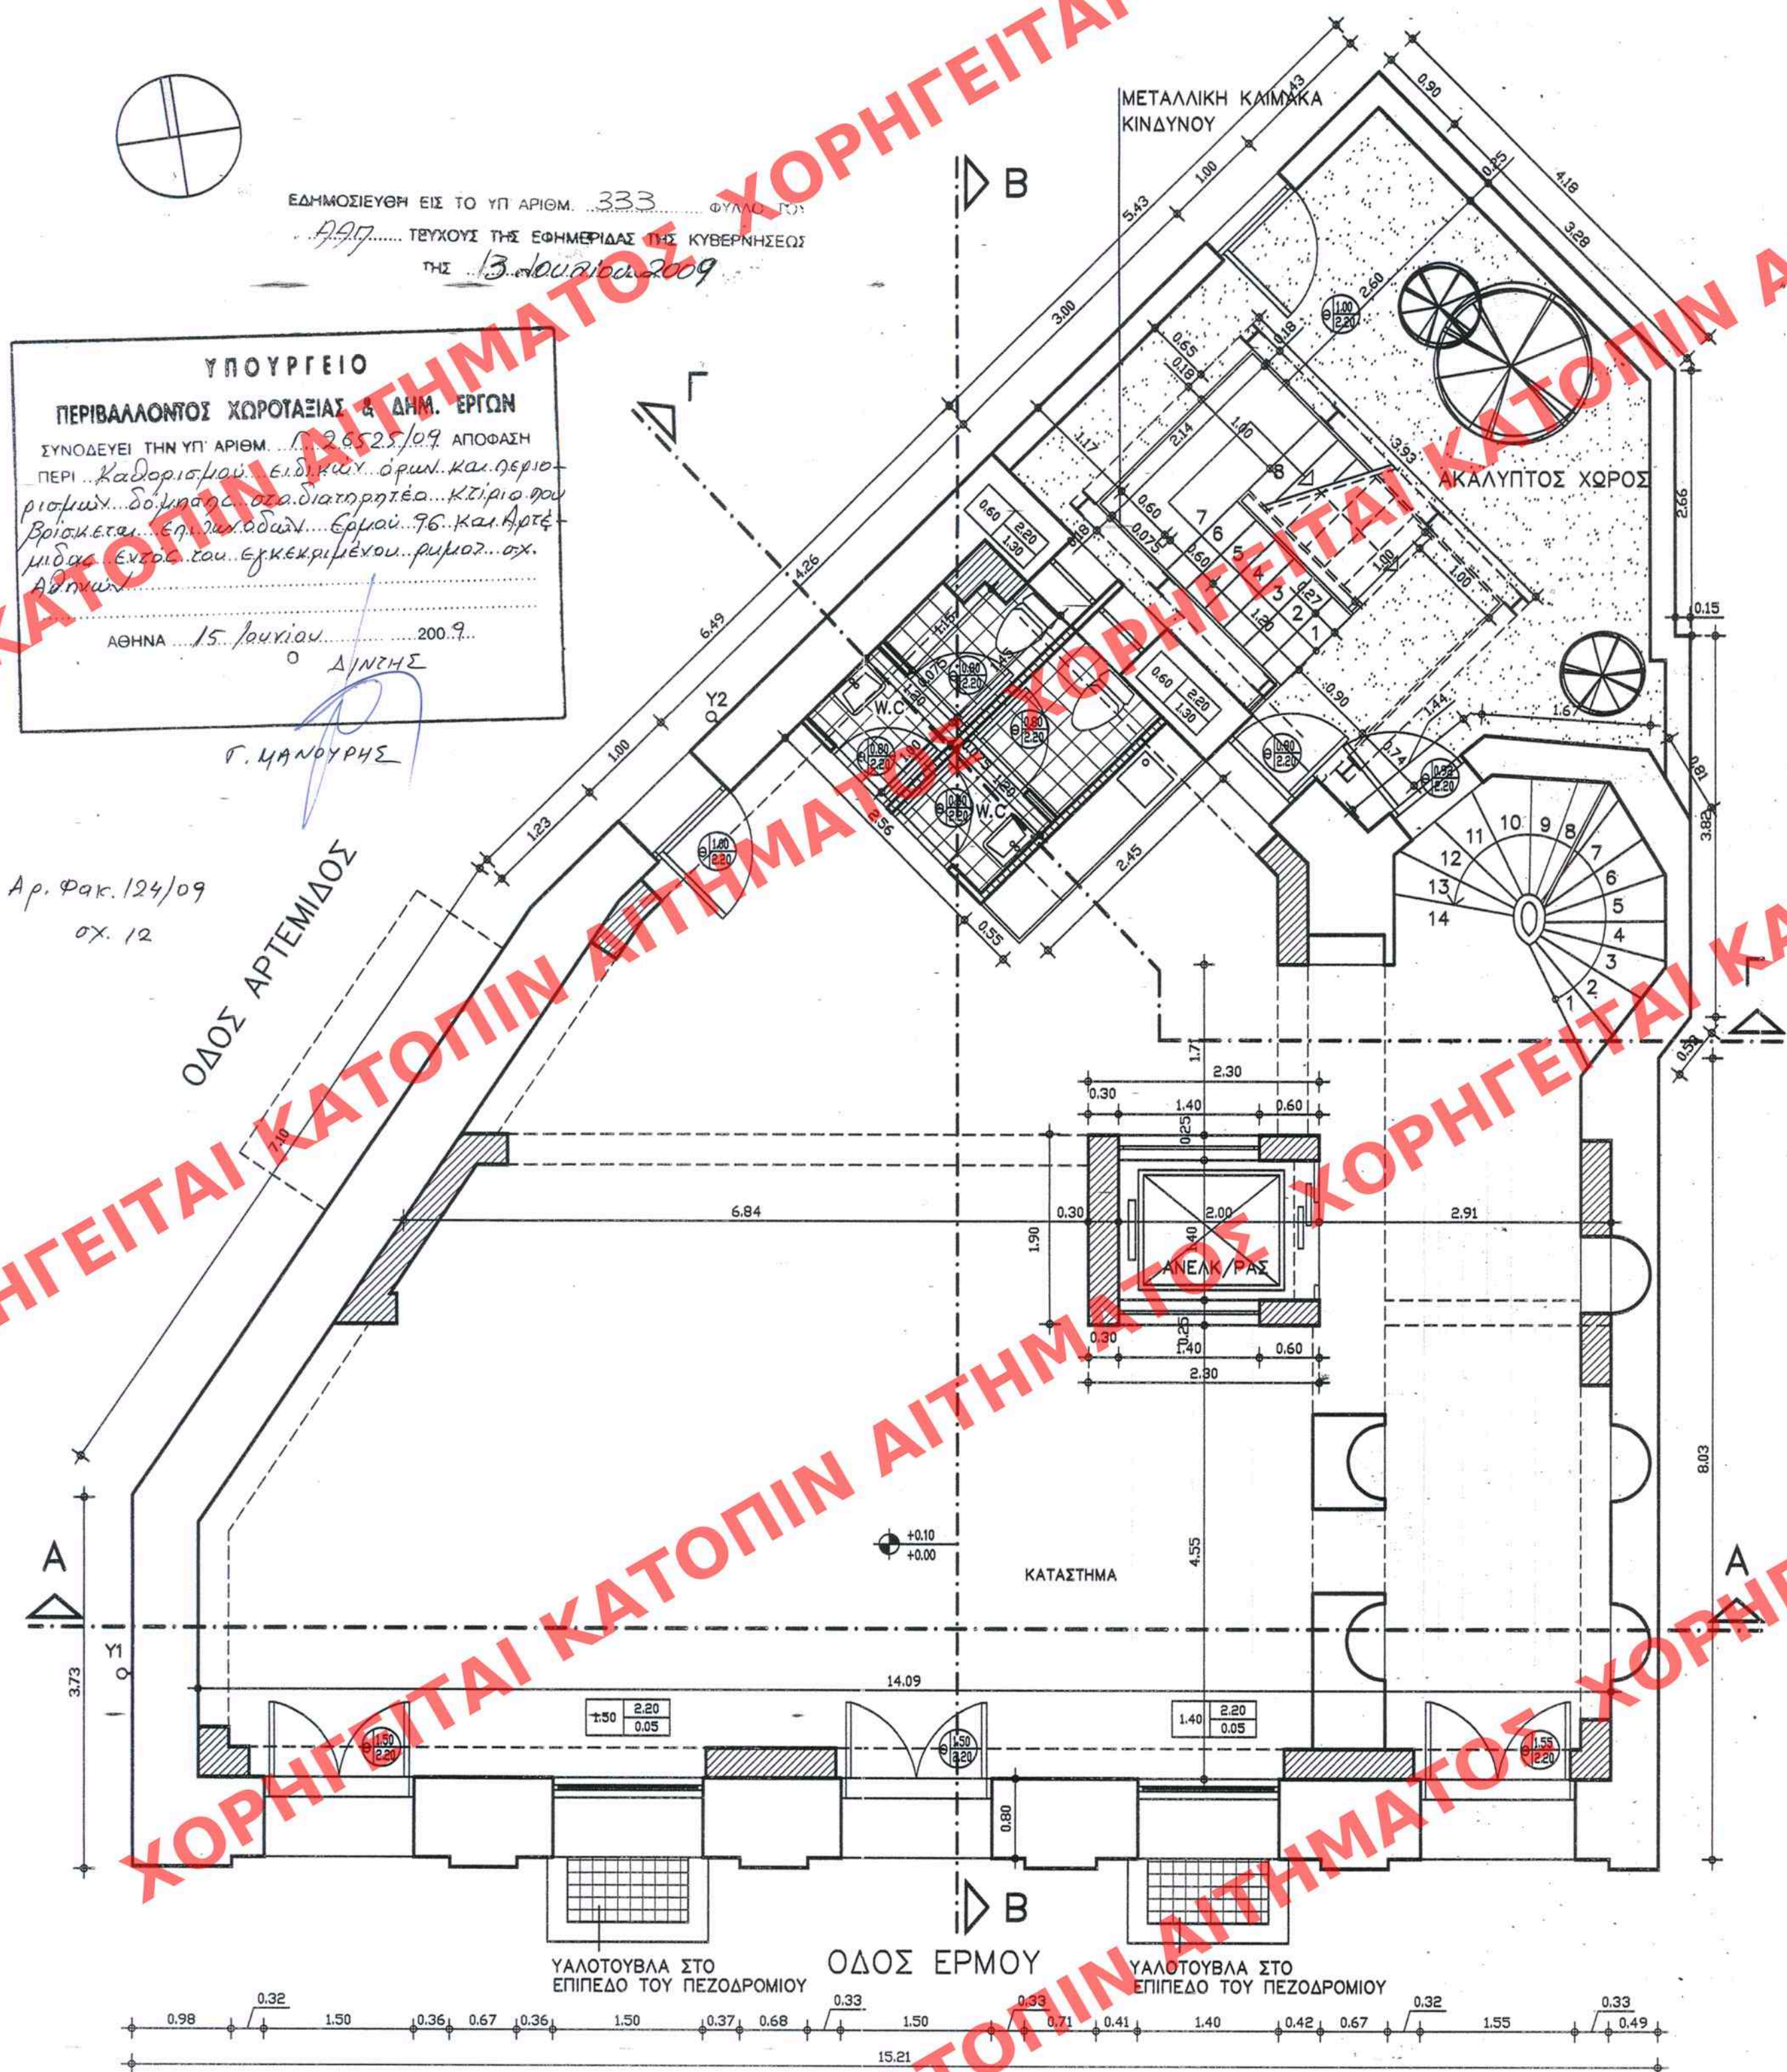

ΣΤΑΘΜΕΣ ΔΑΠΕΔΟΥ ΧΑΡΑΚΤΗΡΙΣΜΟΣ ΚΟΥΦΩΜΑΤΩΝ

ΤΕΛΙΚΗ ΣΤΑΘΜΗ ΣΤΑΘΜΗ ΜΠΕΤΟΝ	ΑΝΟΙΓΜΑ ΠΡΕΚΙ	<table border="1"> <tr> <td>ΠΛΑΤ</td> <td>ΥΨΟΣ</td> </tr> <tr> <td>ΠΟΔΙΑ</td> <td></td> </tr> </table> ΑΠΟ ΣΤΑΘΜΗ ΔΑΠΕΔΟΥ ΜΠΕΤΟΝ	ΠΛΑΤ	ΥΨΟΣ	ΠΟΔΙΑ	
ΠΛΑΤ	ΥΨΟΣ					
ΠΟΔΙΑ						

ΧΑΡΑΚΤΗΡΙΣΜΟΣ ΥΛΙΚΩΝ

	ΚΟΙΝΗ ΟΠΤΟΠΛΙΝΘΟΔΟΜΗ
	ΟΠΛΙΣΜΕΝΟ ΣΚΥΡΟΔΕΜΑ
	ΕΛΑΦΡΥ ΕΣΩΤΕΡΙΚΟ ΧΩΡΙΣΜΑ
	ΛΙΘΟΔΟΜΗ

ΕΠΙΦΑΝΕΙΑ ΙΣΟΓΕΙΟΥ: 158.64μ²

ΥΠΟΥΡΓΕΙΟ ΠΕΡΙΒΑΛΛΟΝΤΟΣ, ΧΩΡΟΤΑΞΙΑΣ ΚΑΙ ΔΗΜΟΣΙΩΝ ΕΡΓΩΝ
 ΔΙΕΥΘΥΝΣΗ ΠΟΛΕΟΔΟΜΙΚΟΥ ΣΧΕΔΙΑΣΜΟΥ
 ΤΜΗΜΑ ΠΑΡΑΔΟΣΙΑΚΩΝ ΟΙΚΙΣΜΩΝ

ΘΕΣΗ : ΟΔΟΣ ΕΡΜΟΥ 96- Ο.Τ 52/65, ΑΘΗΝΑ

ΘΕΜΑ : ΚΑΘΟΡΙΣΜΟΣ ΣΥΜΠΛΗΡΩΜΑΤΙΚΩΝ ΕΙΔΙΚΩΝ ΟΡΩΝ ΚΑΙ ΠΕΡΙΟΡΙΣΜΩΝ ΔΟΜΗΣΗΣ (ΕΙΔΙΚΗ ΡΥΘΜΙΣΗ) ΣΤΟ ΔΙΑΤΗΡΗΤΕΟ ΚΤΙΡΙΟ

ΤΙΤΛΟΣ ΣΧΕΔΙΟΥ : ΚΑΤΟΨΗ ΙΣΟΓΕΙΟΥ

ΚΛΙΜΑΚΑ : 1/50 ΗΜΕΡΟΜΗΝΙΑ : ΙΟΥΝΙΟΣ 2009

ΑΡΙΘ ΣΧΕΔΙΟΥ	Γενικός
ΕΡΜΑΡΙΟΝ	Ειδικός
ΕΓΓΡΑΦΩΝ	Φακ.
	Φακ.

ΑΡ.ΣΧΕΔΙΟΥ