


ΕΔΗΜΟΣΙΕΥΘΗ ΕΙΣ ΤΟ ΥΠ' ΑΡΙΘΜ. 333 ΦΥΛΛΟ ΤΟΥ  
 Α.Φ.Π. ΤΕΥΧΟΥΣ ΤΗΣ ΕΦΗΜΕΡΙΔΑΣ ΤΗΣ ΚΥΒΕΡΝΗΣΕΩΣ  
 ΤΗΣ 13.06.2009

**ΥΠΟΥΡΓΕΙΟ**  
**ΠΕΡΙΒΑΛΛΟΝΤΟΣ, ΧΩΡΟΤΑΞΙΑΣ & ΔΗΜ. ΕΡΓΩΝ**  
 ΣΥΝΟΔΕΥΕΙ ΤΗΝ ΥΠ' ΑΡΙΘΜ. Γ. 26525/09 ΑΠΟΦΑΣΗ  
 ΠΕΡΙ... Καταρτισμού... ειδικών... αρχιτ... και  
 περιορισμών... στο διατηρητέο  
 κτίριο... που... Βρισκείται... επί... οδού... αριθμ...  
 96... και... Αρτέμιδος... Αθηνών...  
 ΑΘΗΝΑ 15 Ιανουαρίου 2009  
 Δ. ΝΤΗΣ  
 Γ. ΜΑΛΟΥΡΗΣ

Αρ. Φακ. 124/09  
 σ.χ. 12

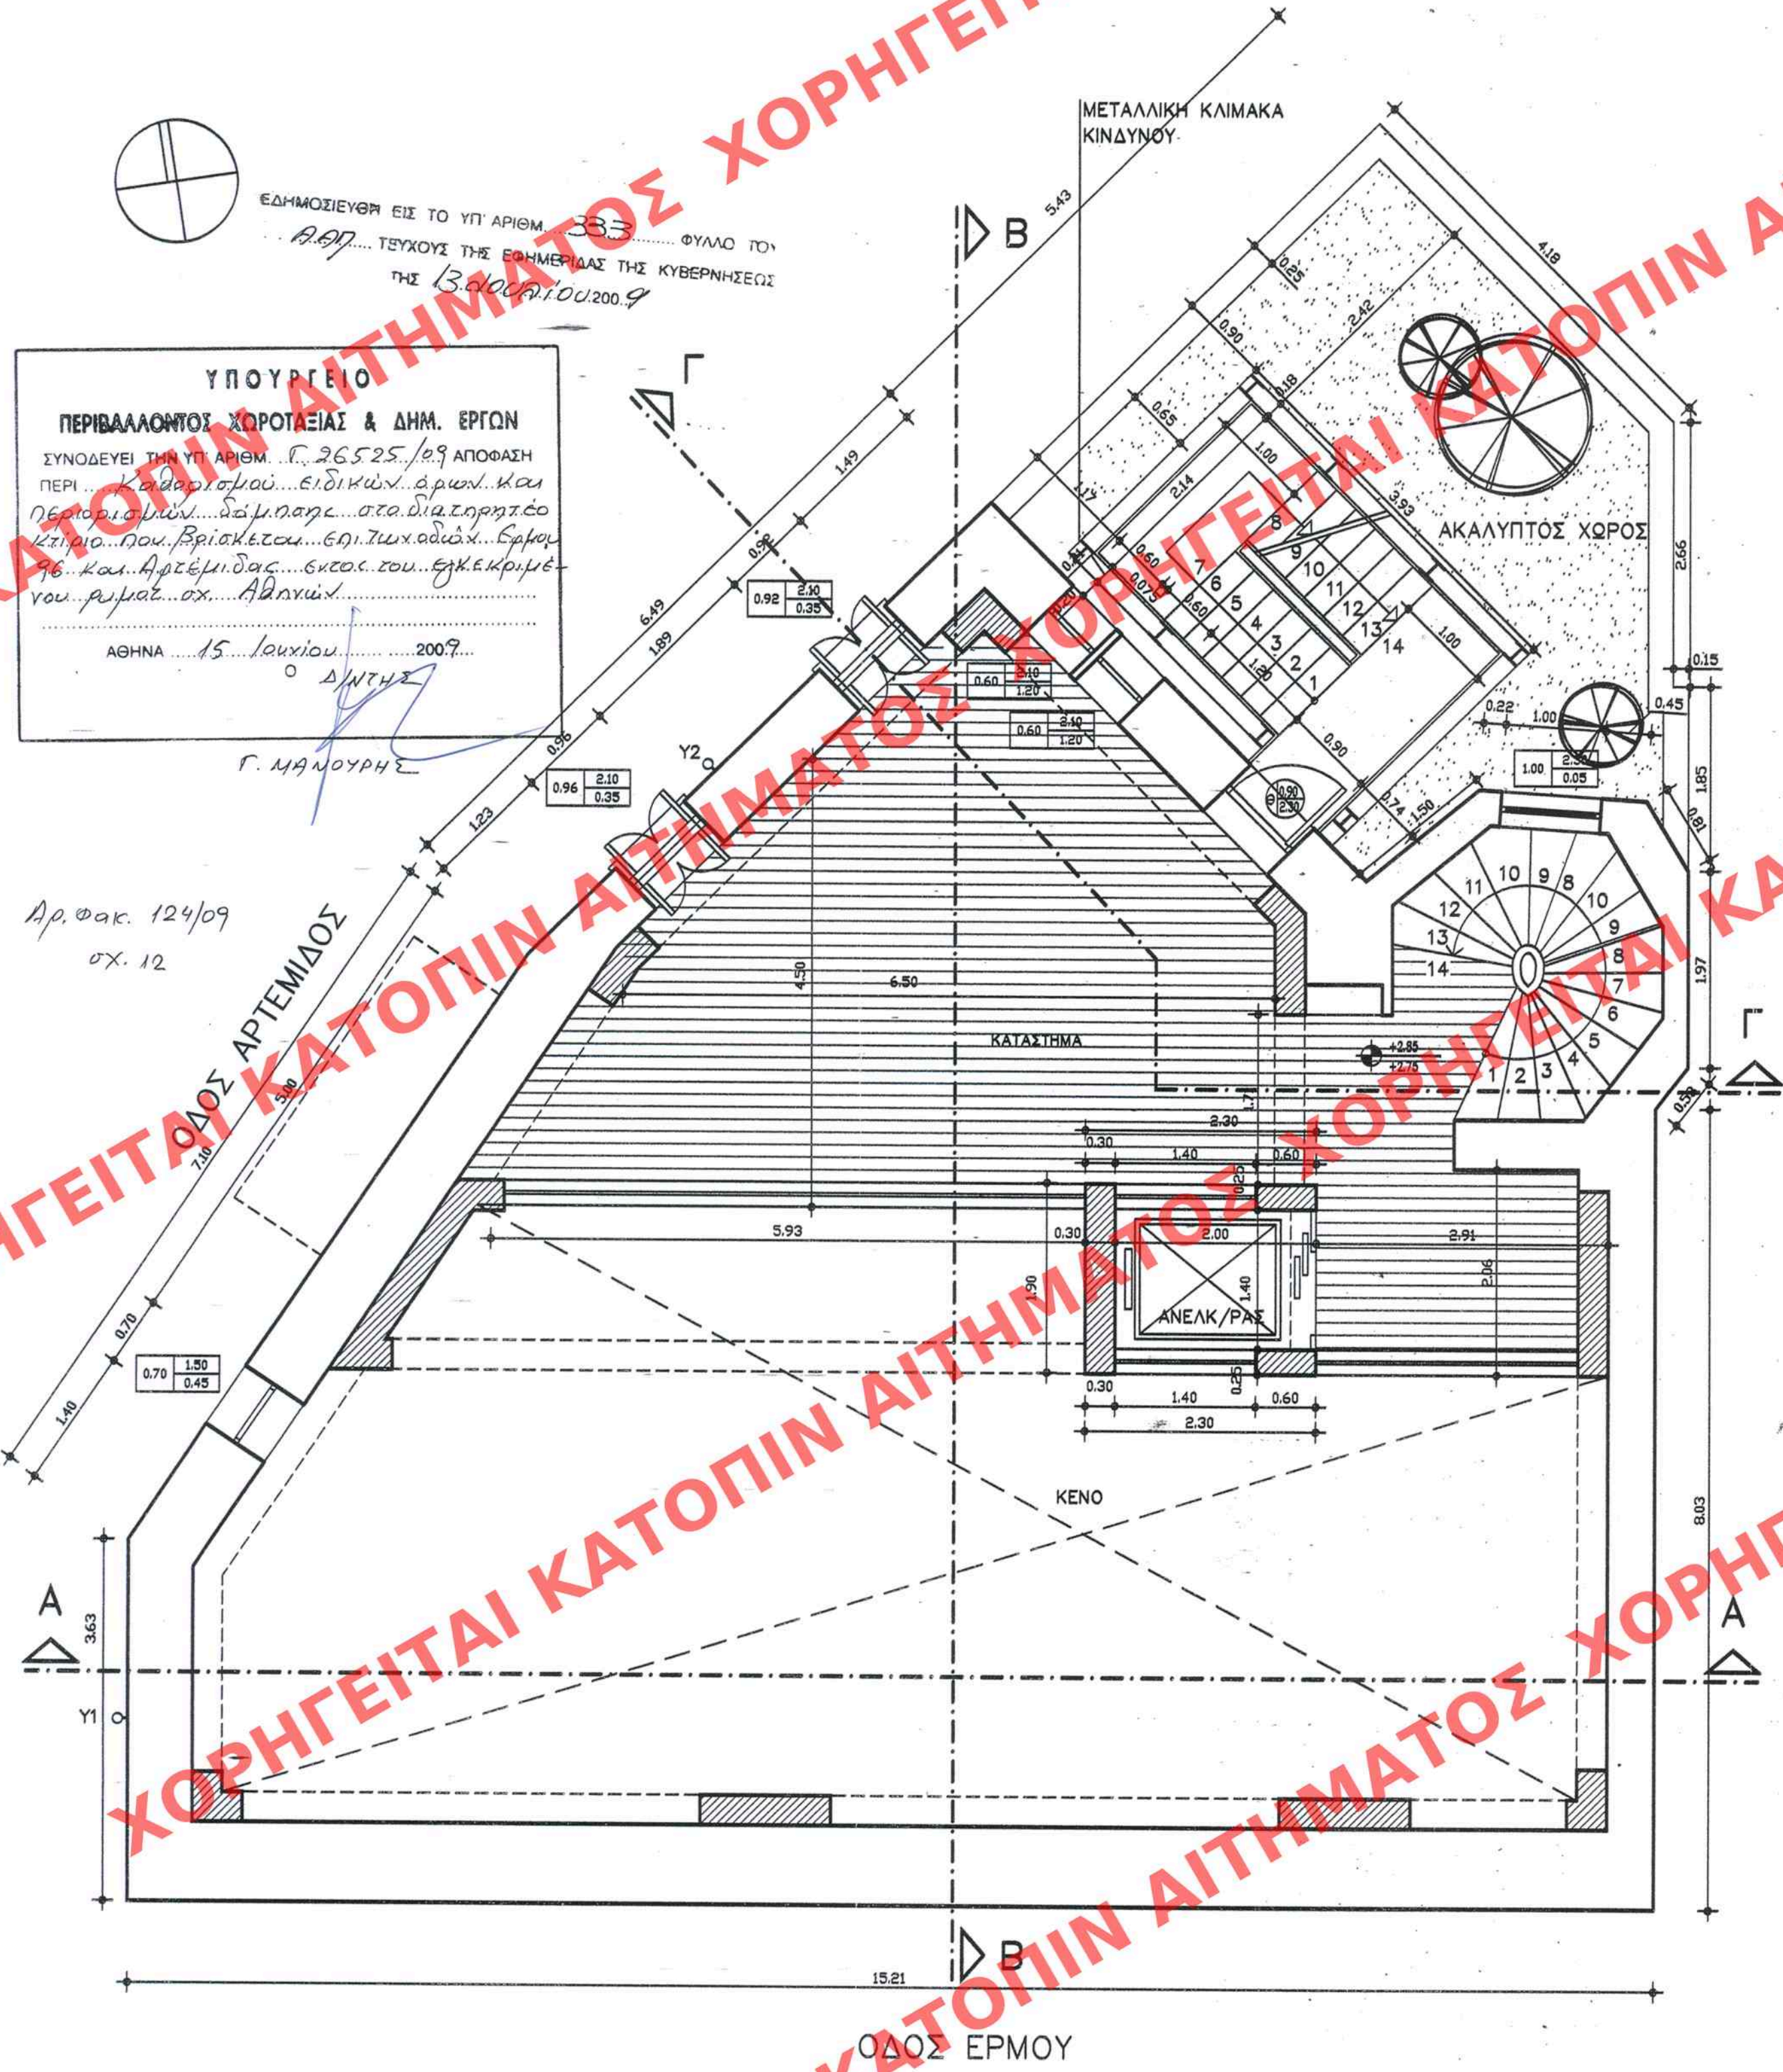

ΣΤΑΘΜΕΣ ΔΑΠΕΔΟΥ	ΧΑΡΑΚΤΗΡΙΣΜΟΣ ΚΟΥΦΩΜΑΤΩΝ				
ΤΕΛΙΚΗ ΣΤΑΘΜΗ ΣΤΑΘΜΗ ΜΠΕΤΟΝ	ΑΝΟΙΓΜΑ ΠΡΕΚΙ <table border="1"> <tr> <td>ΠΛΑΤ</td> <td>ΥΨΟΣ</td> </tr> <tr> <td>ΠΟΔΙΑ</td> <td>ΠΟΔΙΑ</td> </tr> </table> ΑΠΟ ΣΤΑΘΜΗ ΔΑΠΕΔΟΥ ΜΠΕΤΟΝ	ΠΛΑΤ	ΥΨΟΣ	ΠΟΔΙΑ	ΠΟΔΙΑ
ΠΛΑΤ	ΥΨΟΣ				
ΠΟΔΙΑ	ΠΟΔΙΑ				

ΧΑΡΑΚΤΗΡΙΣΜΟΣ ΥΛΙΚΩΝ	
	ΚΟΙΝΗ ΟΠΤΟΠΛΗΘΟΔΟΜΗ
	ΟΠΛΙΣΜΕΝΟ ΣΚΥΡΟΔΕΜΑ
	ΕΛΑΦΡΥ ΕΣΩΤΕΡΙΚΟ ΧΩΡΙΣΜΑ
	ΛΙΘΟΔΟΜΗ

ΕΠΙΦΑΝΕΙΑ ΜΕΣΟΠΑΤΩΜΑΤΟΣ: 65.17μ<sup>2</sup>

**ΥΠΟΥΡΓΕΙΟ ΠΕΡΙΒΑΛΛΟΝΤΟΣ, ΧΩΡΟΤΑΞΙΑΣ ΚΑΙ ΔΗΜΟΣΙΩΝ ΕΡΓΩΝ**  
 ΔΙΕΥΘΥΝΣΗ ΠΟΛΕΟΔΟΜΙΚΟΥ ΣΧΕΔΙΑΣΜΟΥ  
 ΤΜΗΜΑ ΠΑΡΑΔΟΣΙΑΚΩΝ ΟΙΚΙΣΜΩΝ

ΘΕΣΗ : ΟΔΟΣ ΕΡΜΟΥ 96- Ο.Τ 52/65, ΑΘΗΝΑ

ΘΕΜΑ : ΚΑΘΟΡΙΣΜΟΣ ΣΥΜΠΛΗΡΩΜΑΤΙΚΩΝ ΕΙΔΙΚΩΝ ΟΡΩΝ ΚΑΙ ΠΕΡΙΟΡΙΣΜΩΝ ΔΟΜΗΣΗΣ (ΕΙΔΙΚΗ ΡΥΘΜΙΣΗ) ΣΤΟ ΔΙΑΤΗΡΗΤΕΟ ΚΤΙΡΙΟ

ΤΙΤΛΟΣ ΣΧΕΔΙΟΥ : ΚΑΤΟΨΗ ΜΕΣΟΠΑΤΩΜΑΤΟΣ

ΚΛΙΜΑΚΑ : 1/50      ΗΜΕΡΟΜΗΝΙΑ : ΙΟΥΝΙΟΣ 2009

ΑΡΙΘ ΣΧΕΔΙΟΥ	Γενικός	.....
	Ειδικός	.....
ΕΡΜΑΡΙΟΝ	Θυρίς	..... Φακ
ΕΓΓΡΑΦΩΝ	Αριθ. Πρωτ.	.....
	Θυρίς	..... Φακ

ΑΡ. ΣΧΕΔΙΟΥ