


ΕΔΗΜΟΣΙΕΥΘΗ ΕΙΣ ΤΟ ΥΠ' ΑΡΙΘΜ. 333..... ΦΥΛΛΟ 101
 ΤΕΥΧΟΥΣ ΤΗΣ ΕΦΗΜΕΡΙΔΑΣ ΤΗΣ ΚΥΒΕΡΝΗΣΕΩΣ
 ΤΗΣ 3. Δεκεμβρίου 2009

ΥΠΟΥΡΓΕΙΟ
ΠΕΡΙΒΑΛΛΟΝΤΟΣ, ΧΩΡΟΤΑΞΙΑΣ & ΔΗΜ. ΕΡΓΩΝ
 ΣΥΝΟΔΕΥΕΙ ΤΗΝ ΥΠ' ΑΡΙΘΜ. Γ. 265.25/09 ΑΠΟΦΑΣΗ
 ΠΕΡΙ καθορισμού ειδικών όρων και
 περιορισμών διατάξεων στα διατηρητέα
 κτίρια που βρίσκονται στην οδό
 Ερμού 96-5, Αρτεμίδος 200.9
 Εγκλημάτων αριθμ. 62.12
 ΑΘΗΝΑ 15. Δεκεμβρίου 2009
 Ο Διευθυντής
 Γ. Μπαρδύλας

Αρ. 600
 194/09
 62.12

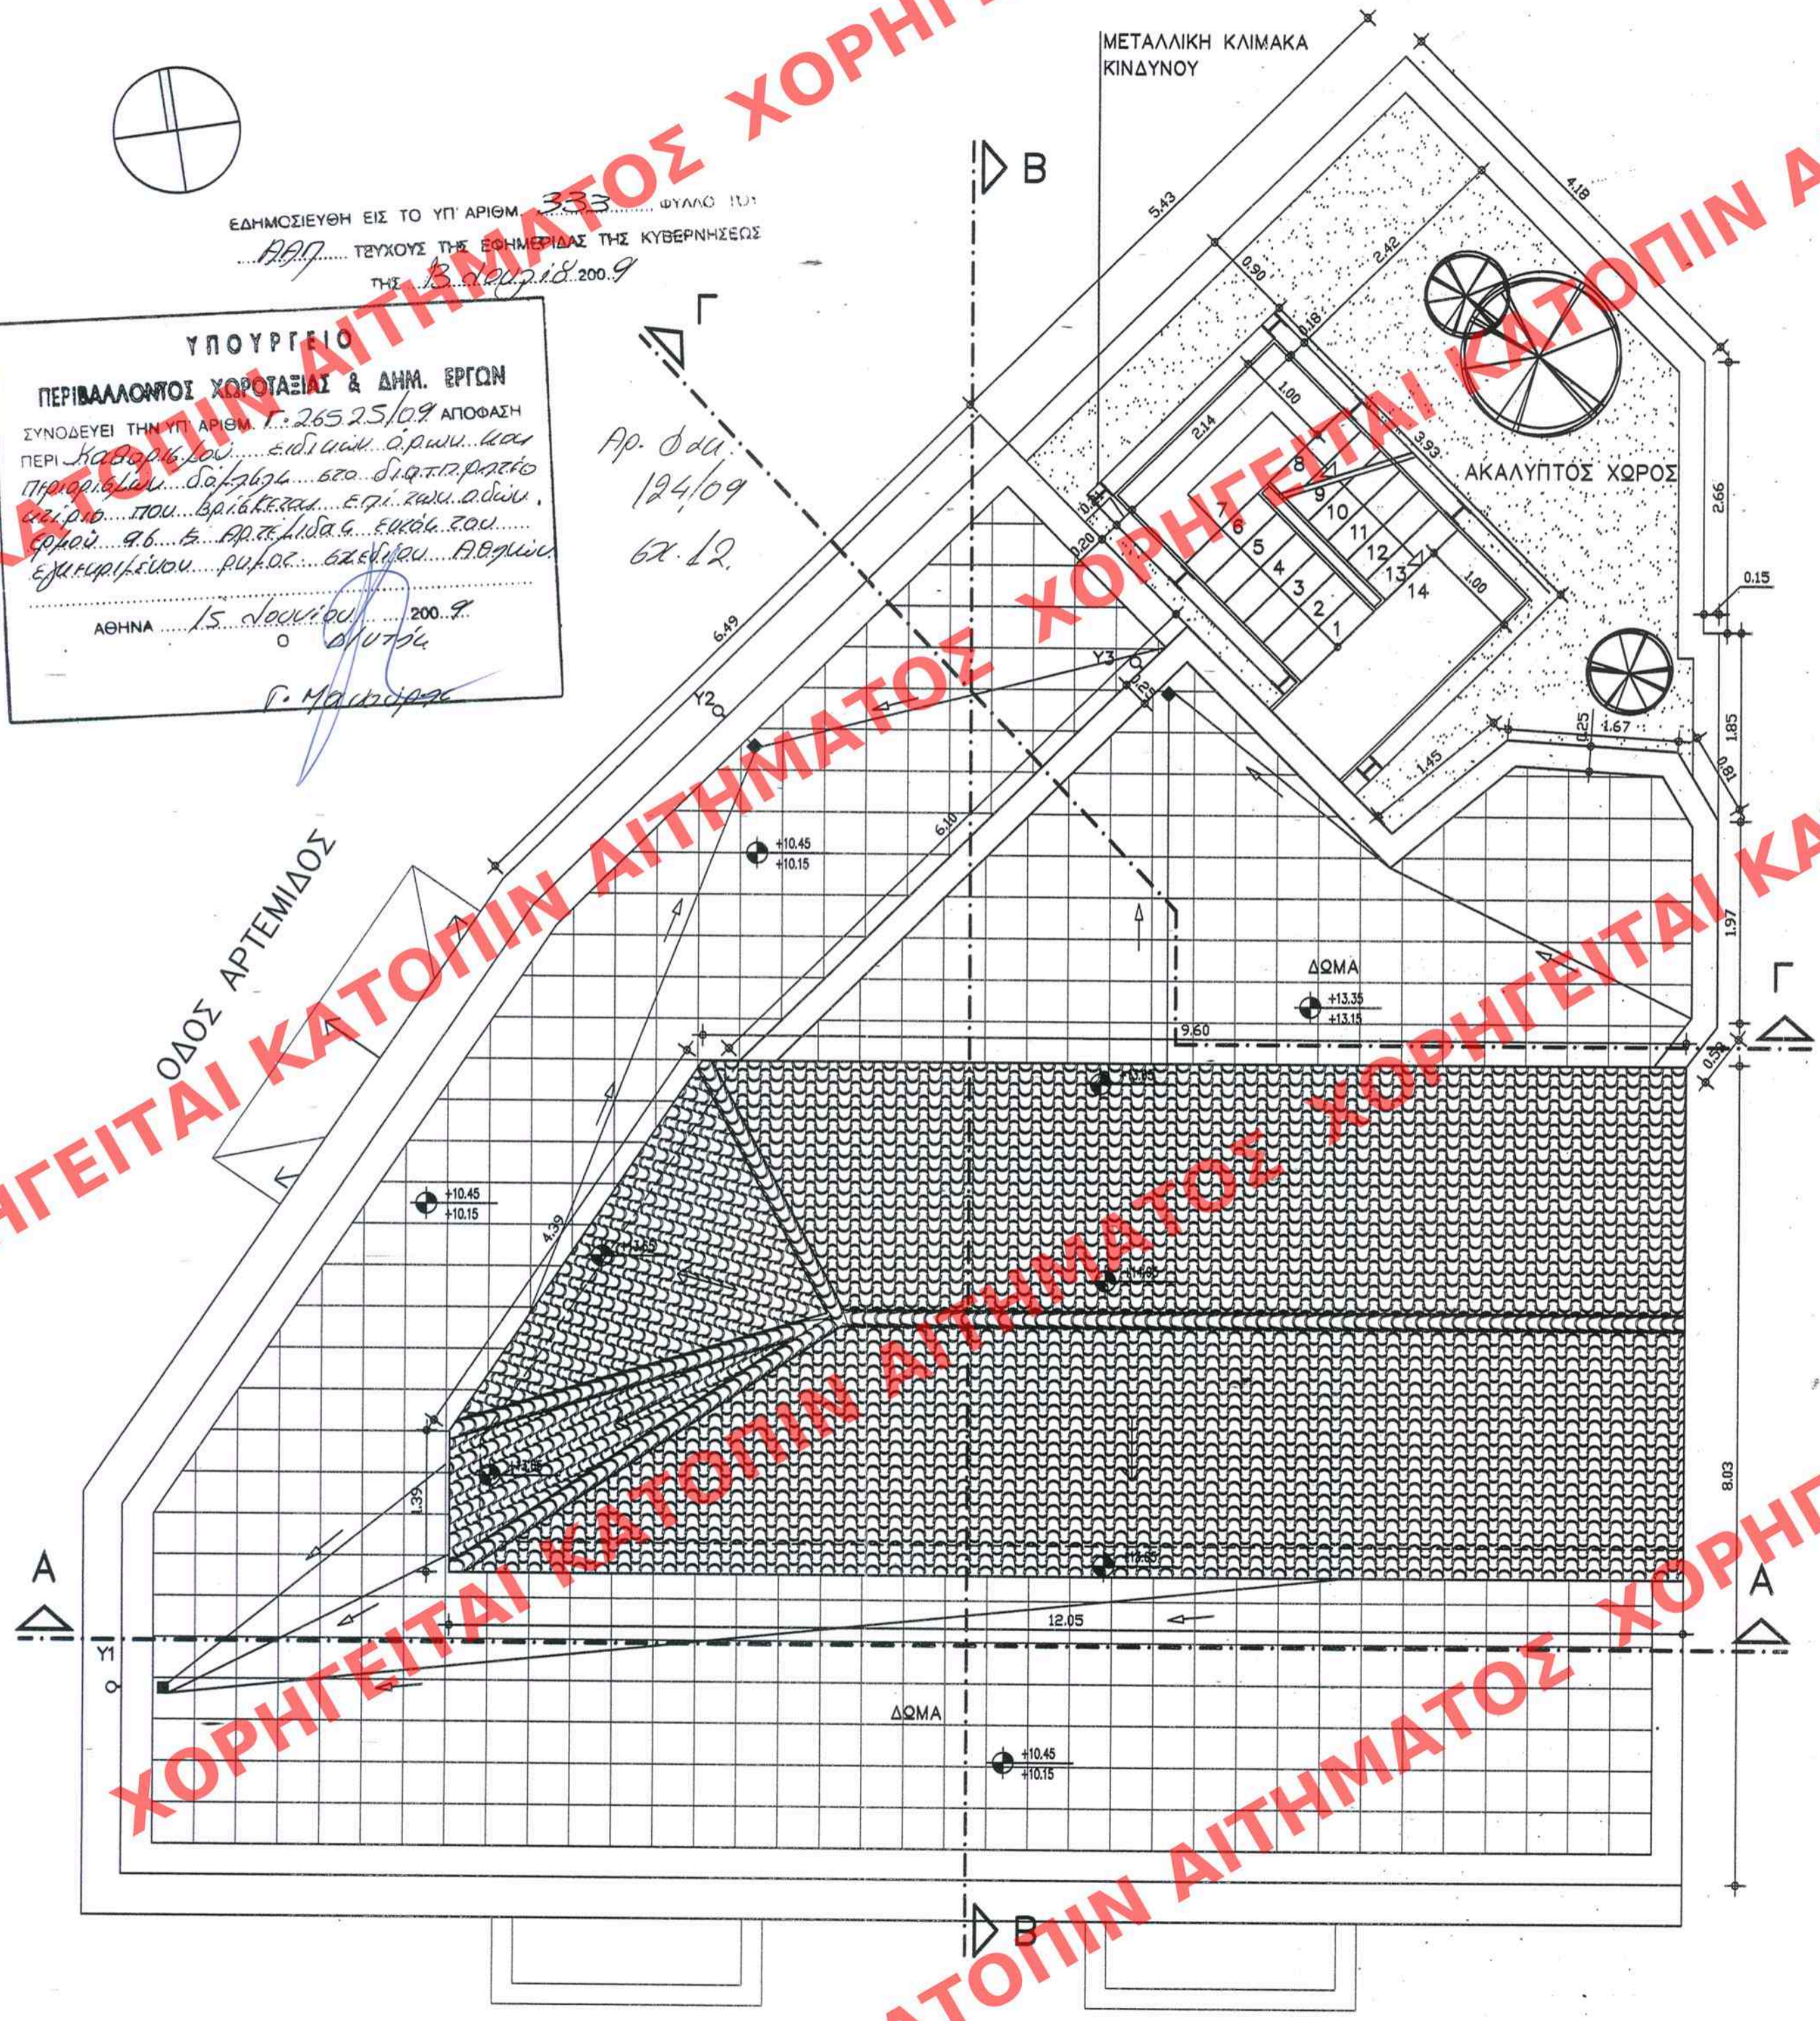

ΣΤΑΘΜΕΣ ΔΑΠΕΔΟΥ		ΧΑΡΑΚΤΗΡΙΣΜΟΣ ΚΟΥΦΩΜΑΤΩΝ	
	ΤΕΛΙΚΗ ΣΤΑΘΜΗ		ΑΝΟΙΓ. ΠΡΕΚΙ
	ΣΤΑΘΜΗ ΜΠΕΤΟΝ		ΠΛΑΤ. ΥΨΟΣ ΠΟΔΙΑ
		ΑΠΟ ΣΤΑΘΜΗ ΔΑΠΕΔΟΥ ΜΠΕΤΟΝ	

ΧΑΡΑΚΤΗΡΙΣΜΟΣ ΥΛΙΚΩΝ	
	ΚΟΙΝΗ ΟΠΤΟΠΛΗΘΟΔΟΜΗ
	ΟΠΛΙΣΜΕΝΟ ΣΚΥΡΟΔΕΜΑ
	ΕΛΑΦΡΥ ΕΣΩΤΕΡΙΚΟ ΧΩΡΙΣΜΑ
	ΛΙΘΟΔΟΜΗ

ΥΠΟΥΡΓΕΙΟ ΠΕΡΙΒΑΛΛΟΝΤΟΣ, ΧΩΡΟΤΑΞΙΑΣ ΚΑΙ ΔΗΜΟΣΙΩΝ ΕΡΓΩΝ
 ΔΙΕΥΘΥΝΣΗ ΠΟΛΕΟΔΟΜΙΚΟΥ ΣΧΕΔΙΑΣΜΟΥ
 ΤΜΗΜΑ ΠΑΡΑΔΟΣΙΑΚΩΝ ΟΙΚΙΣΜΩΝ

ΘΕΣΗ : ΟΔΟΣ ΕΡΜΟΥ 96- Ο.Τ 52/65, ΑΘΗΝΑ

ΘΕΜΑ : ΚΑΘΟΡΙΣΜΟΣ ΣΥΜΠΛΗΡΩΜΑΤΙΚΩΝ ΕΙΔΙΚΩΝ ΟΡΩΝ ΚΑΙ ΠΕΡΙΟΡΙΣΜΩΝ ΔΟΜΗΣΗΣ (ΕΙΔΙΚΗ ΡΥΘΜΙΣΗ) ΣΤΟ ΔΙΑΤΗΡΗΤΕΟ ΚΤΙΡΙΟ

ΤΙΤΛΟΣ ΣΧΕΔΙΟΥ : ΚΑΤΟΨΗ ΣΤΕΓΗΣ

ΚΛΙΜΑΚΑ : 1/50 **ΗΜΕΡΟΜΗΝΙΑ :** ΙΟΥΝΙΟΣ 2009

ΑΡΙΘ ΣΧΕΔΙΟΥ	Γενικός
	Ειδικός
ΕΡΜΑΡΙΩΝ	Θυρίς
	Φακ
ΕΓΓΡΑΦΩΝ	Αριθ. Πρωτ.
	Θυρίς
	Φακ

ΑΡ.ΣΧΕΔΙΟΥ



ΟΔΟΣ ΕΡΜΟΥ