


ΧΟΡΗΓΕΙΤΑΙ ΑΙΤΗΜΑΤΟΣ ΧΟΡΗΓΕΙΤΑΙ ΚΑΤΟΠΙΝ

ΥΠΟΥΡΓΕΙΟ
ΠΕΡΙΒΑΛΛΟΝΤΟΣ ΧΩΡΟΤΑΞΙΑΣ & ΔΗΜ. ΕΡΓΩΝ
 ΣΥΝΟΔΕΥΕΙ ΤΗΝ ΥΠ ΑΡΙΘΜ. Γ. 26523/09 ΑΠΟΦΑΣΗ
 ΠΕΡΙ ΚΑΘΟΡΙΣΜΟΥ ΕΙΔΙΚΩΝ ΟΡΩΝ ΚΑΙ ΠΕΡΙΟΡΙΣΜΩΝ ΔΟΜΗΣΗΣ
 ΠΕΡΙΟΡΙΣΜΩΝ ΔΟΜΗΣΗΣ ΕΣΤΙΑΣ ΔΙΑΣΤΡΑΞΕΩ
 ΚΕΙΡΙΑ ΠΑΝ ΑΡΙΘΜ. ΕΣΤΙΑΣ ΕΣΤΙΑΣ
 ΟΔΩΝ ΕΡΡΑΙ... Ε.Β. Ε. ΑΡΤΕΜΙΔΕΑ...
 ΕΝΟΣ ΤΟΥ ΕΡΕΥΝΗΤΕΛΕ... ΡΗΜΑ... ΕΚΔΟΣ
 ΑΘΗΝΑ 15 Δεκεμβρίου 2009
 Ο Δ/ντης
 Γ. Χαλκιάδης

Αρ. Φωτ.
124/09
62/10

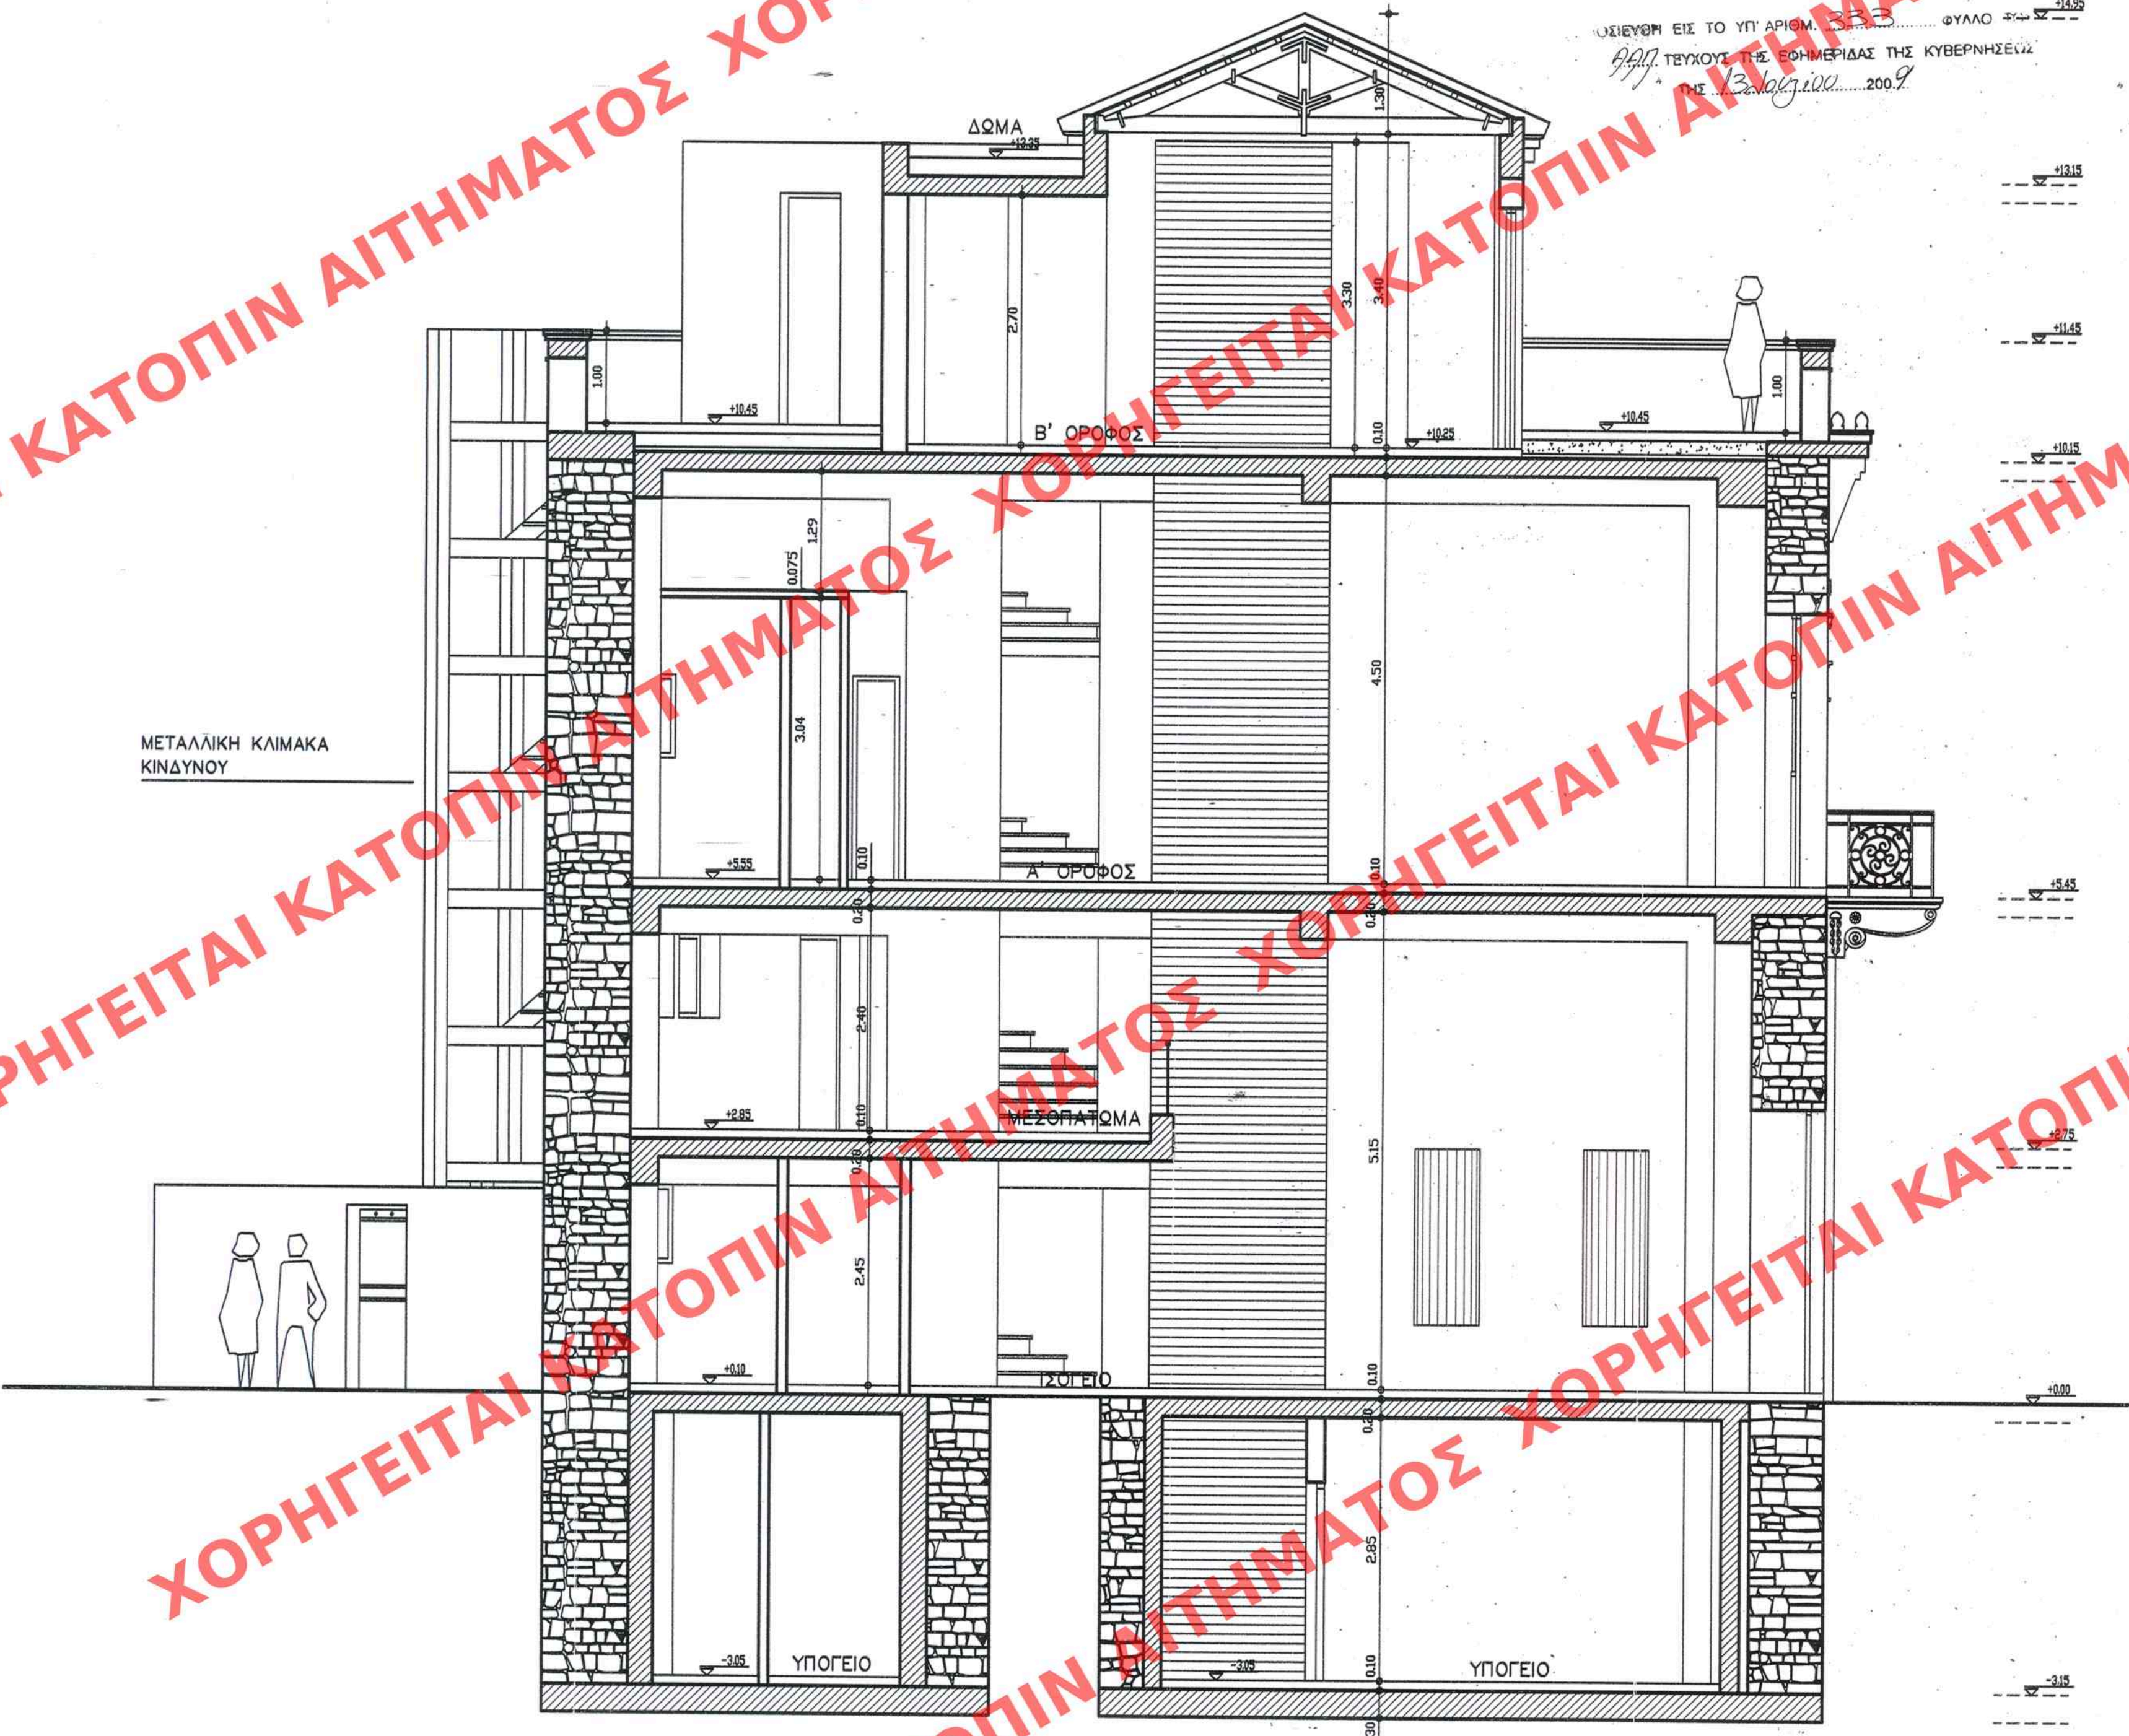

**ΥΠΟΥΡΓΕΙΟ ΠΕΡΙΒΑΛΛΟΝΤΟΣ, ΧΩΡΟΤΑΞΙΑΣ
 ΚΑΙ ΔΗΜΟΣΙΩΝ ΕΡΓΩΝ**

ΔΙΕΥΘΥΝΣΗ ΠΟΛΕΟΔΟΜΙΚΟΥ ΣΧΕΔΙΑΣΜΟΥ
 ΤΜΗΜΑ ΠΑΡΑΔΟΣΙΑΚΩΝ ΟΙΚΙΣΜΩΝ

ΘΕΣΗ : ΟΔΟΣ ΕΡΜΟΥ 96- Ο.Τ 52/65, ΑΘΗΝΑ

ΘΕΜΑ : ΚΑΘΟΡΙΣΜΟΣ ΣΥΜΠΛΗΡΩΜΑΤΙΚΩΝ ΕΙΔΙΚΩΝ ΟΡΩΝ
 ΚΑΙ ΠΕΡΙΟΡΙΣΜΩΝ ΔΟΜΗΣΗΣ (ΕΙΔΙΚΗ ΡΥΘΜΙΣΗ) ΣΤΟ
 ΔΙΑΤΗΡΗΤΕΟ ΚΤΙΡΙΟ

ΤΙΤΛΟΣ ΣΧΕΔΙΟΥ : ΤΟΜΗ Β-Β

ΚΛΙΜΑΚΑ : 1/50 **ΗΜΕΡΟΜΗΝΙΑ :** ΙΟΥΝΙΟΣ 2009

ΑΡΙΘ ΣΧΕΔΙΟΥ	Γενικός
	Ειδικός
ΕΡΜΑΡΙΩΝ	Θυρίς Φακ.
ΕΓΓΡΑΦΩΝ	Αριθ. Πρωτ.
	Θυρίς Φακ.

ΑΡ.ΣΧΕΔΙΟΥ
Α 10