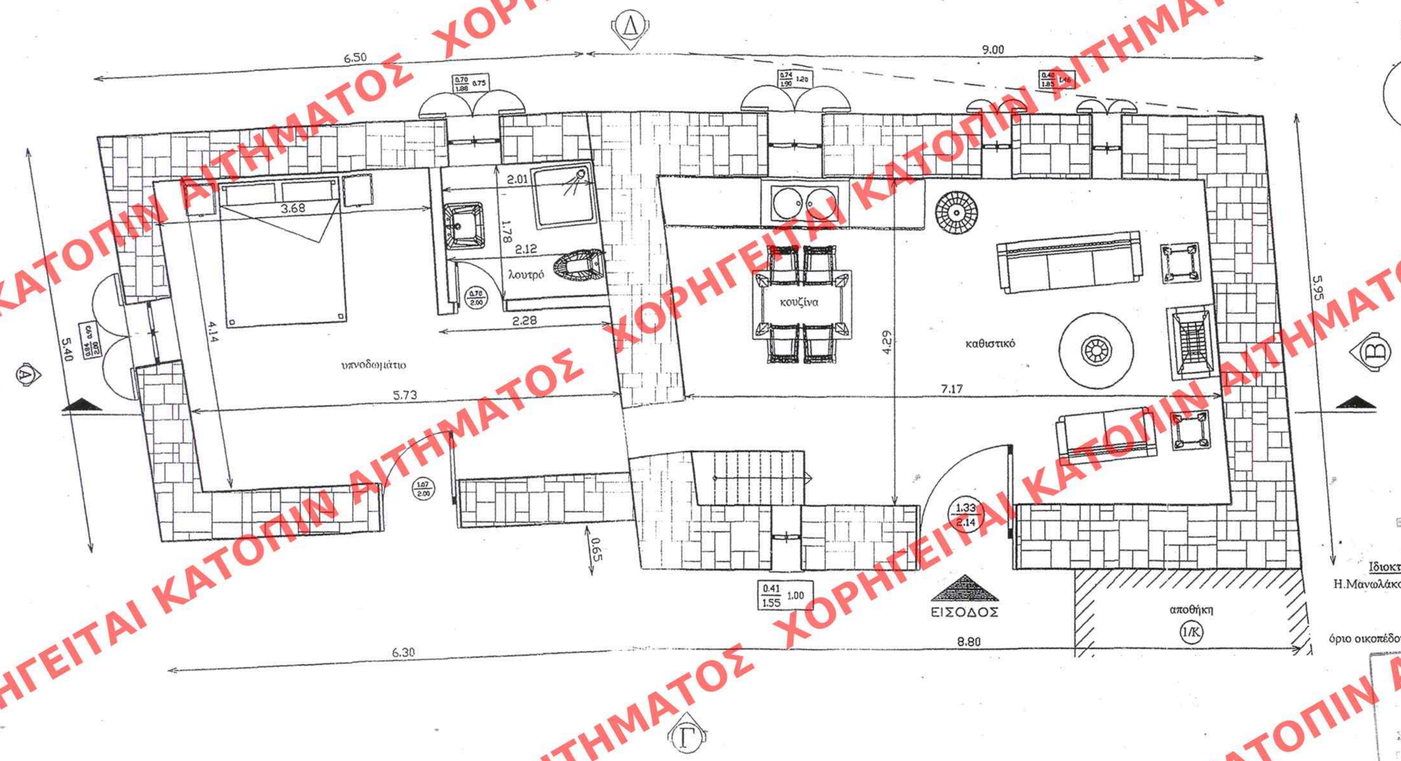

Εισ.=87.40τ.μ

Ιδιοκτησία
Η.Μανωλάκου & Γ.Μπάνια

όριο οικοπέδου

ΔΗΜΟΣΙΕΥΘΗ ΕΙΣ ΤΟ ΥΠ ΑΡΙΘΜ 348
ΑΑΠ ΤΕΥΧΟΥΣ ΤΗΣ ΕΦΗΜΕΡΙΔΑΣ ΤΗΣ ΚΥΒΕΡΝΗΣΕΩΣ
21 ΟΚΤΩΒΡΙΟΥ 2009

ΥΠΟΥΡΓΕΙΟ ΠΕΡΙΒΑΛΛΟΝΤΟΣ ΧΩΡΟΤΑΞΙΑΣ & ΔΗΜ. ΕΡΓΩΝ
ΣΧΕΤΙΚΟ ΔΕΧΕΙ ΤΗΝ ΥΠ' ΑΡΙΘΜ. Γ 28284/09 ΑΠΟΦΑΣΗ
ΠΕΡΙ "Χαρακτηρισμού ως διατηρητέου κτιρίου που βρίσκεται στο οικιστικό συγκρότημα "Νικολέτα" του Δήμου Διαμερίσματος Νεοχωρίου του Δ. Αυλώνος (Ν. Εύβοιας) 5' καθορισμού ειδικών όρων 5' περιορισμών δόμησης"
ΑΘΗΝΑ 30 Ιουνίου 2009
Γ. Μανούρης
Αρ. φ. 133/09
ΟΧ. 9

ΑΡΙΘ. ΣΧΕΔΙΟΥ Γενικός ..... Ε. .....
ΕΡΜΑΡΙΟΝ Φακ. .....
ΕΓΓΡΑΦΩΝ Φακ. .....

ΥΠΟΥΡΓΕΙΟ ΠΕΡΙΒΑΛΛΟΝΤΟΣ ΧΩΡΟΤΑΞΙΑΣ ΚΑΙ ΔΗΜΟΣΙΩΝ ΕΡΓΩΝ

Δ/ΝΣΗ ΠΟΛΕΟΔΟΜΙΚΟΥ ΣΧΕΔΙΑΣΜΟΥ
ΤΜΗΜΑ ΠΑΡΑΔΟΣΙΑΚΩΝ ΟΙΚΙΣΜΩΝ

ΘΕΣΗ: Δήμος Αυλώνος (Ν. Ευβοίας)

ΘΕΜΑ: Χαρακτηρισμός ως διατηρητέου κτιρίου στο οικιστικό συγκρότημα «Νικολέτα» και καθορισμός ειδικών όρων και περιορισμών δόμησης

ΣΧΕΔΙΟ: Κάτοψη ισογείου

ΚΛΙΜΑΚΑ: 1:50

ΧΟΡΗΓΕΙΤΑΙ ΚΑΤΟΠΙΝ ΑΙΤΗΜΑΤΟΣ