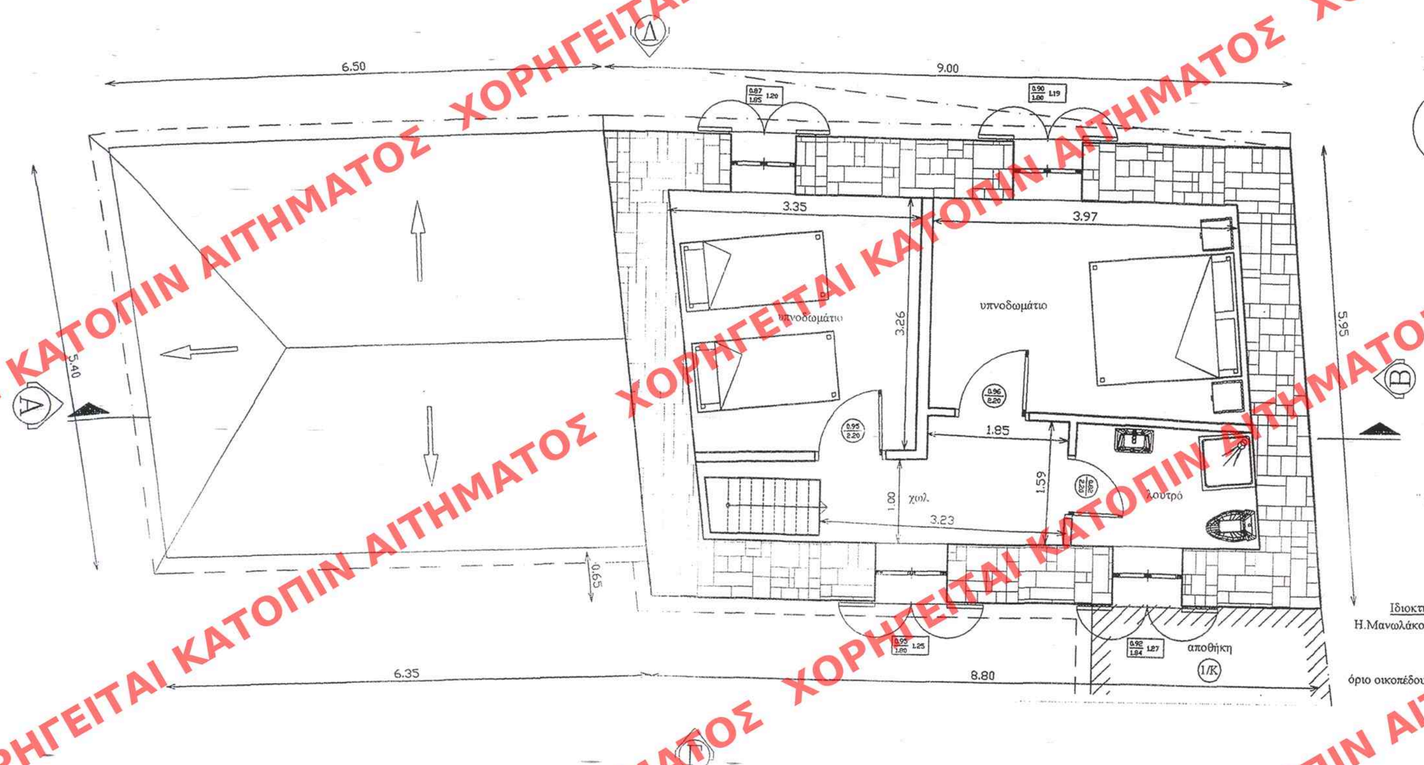

Εορ.=53.05τ.μ

ΑΡΙΘ. ΣΧΕΔΙΟΥ Γενικός ..... Ειδικός .....
ΕΡΜΑΡΙΟΝ Θυρίς ..... Φακ. .....
ΕΓΓΡΑΦΩΝ Αριθ. Πρωτ. ..... Θυρίς ..... Φακ. .....

ΣΥΜΦΩΝΑ ΜΕ ΤΟ ΥΠ' ΑΡΙΘΜ 348 ΦΥΛΛΟ ΤΟΥ ΤΕΥΧΟΥΣ ΤΗΣ ΕΦΗΜΕΡΙΔΑΣ ΤΗΣ ΚΥΒΕΡΝΗΣΕΩΣ ΑΑΠ ΤΗΣ 21 Ιουλίου 2009

ΥΠΟΥΡΓΕΙΟ ΠΕΡΙΒΑΛΛΟΝΤΟΣ ΧΩΡΟΤΑΞΙΑΣ & ΔΗΜ. ΕΡΓΩΝ
ΣΥΜΦΩΝΕΙ ΤΗΝ ΥΠ' ΑΡΙΘΜ. Γ. 28284/09 ΑΠΟΦΑΣΗ ΠΕΡ. "Χαρακτηρισμού ως διατηρητέου κτιρίου που βρίσκεται στο οικιστικό συγκρότημα "Νικολέτα" του Δημοτ. Διαμερίσμ. Νεοχωρίου του Δ. Αυλώνος (Νν. Εύβοιας) & καθορισμού ειδικών όρων & περιορισμών δόμησης αυτού".
ΑΘΗΝΑ 30 Ιουνίου 2009
Δ/ντής
Γ. Μανούρης
Αρ. Φ 133/09
6Χ 9

ΥΠΟΥΡΓΕΙΟ ΠΕΡΙΒΑΛΛΟΝΤΟΣ ΧΩΡΟΤΑΞΙΑΣ ΚΑΙ ΔΗΜΟΣΙΩΝ ΕΡΓΩΝ

Δ/ΝΣΗ ΠΟΛΕΟΔΟΜΙΚΟΥ ΣΧΕΔΙΑΣΜΟΥ
ΤΜΗΜΑ ΠΑΡΑΔΟΣΙΑΚΩΝ ΟΙΚΙΣΜΩΝ

ΘΕΣΗ: Δήμος Αυλώνος (Ν. Ευβοίας)

ΘΕΜΑ: Χαρακτηρισμός ως διατηρητέου κτιρίου στο οικιστικό συγκρότημα «Νικολέτα» και καθορισμός ειδικών όρων και περιορισμών δόμησης

ΣΧΕΔΙΟ: Κάτοψη ορόφου

ΚΛΙΜΑΚΑ: 1:50

ΧΟΡΗΓΕΙΤΑΙ ΚΑΤΟΠΙΝ ΑΙΤΗΜΑΤΟΣ