



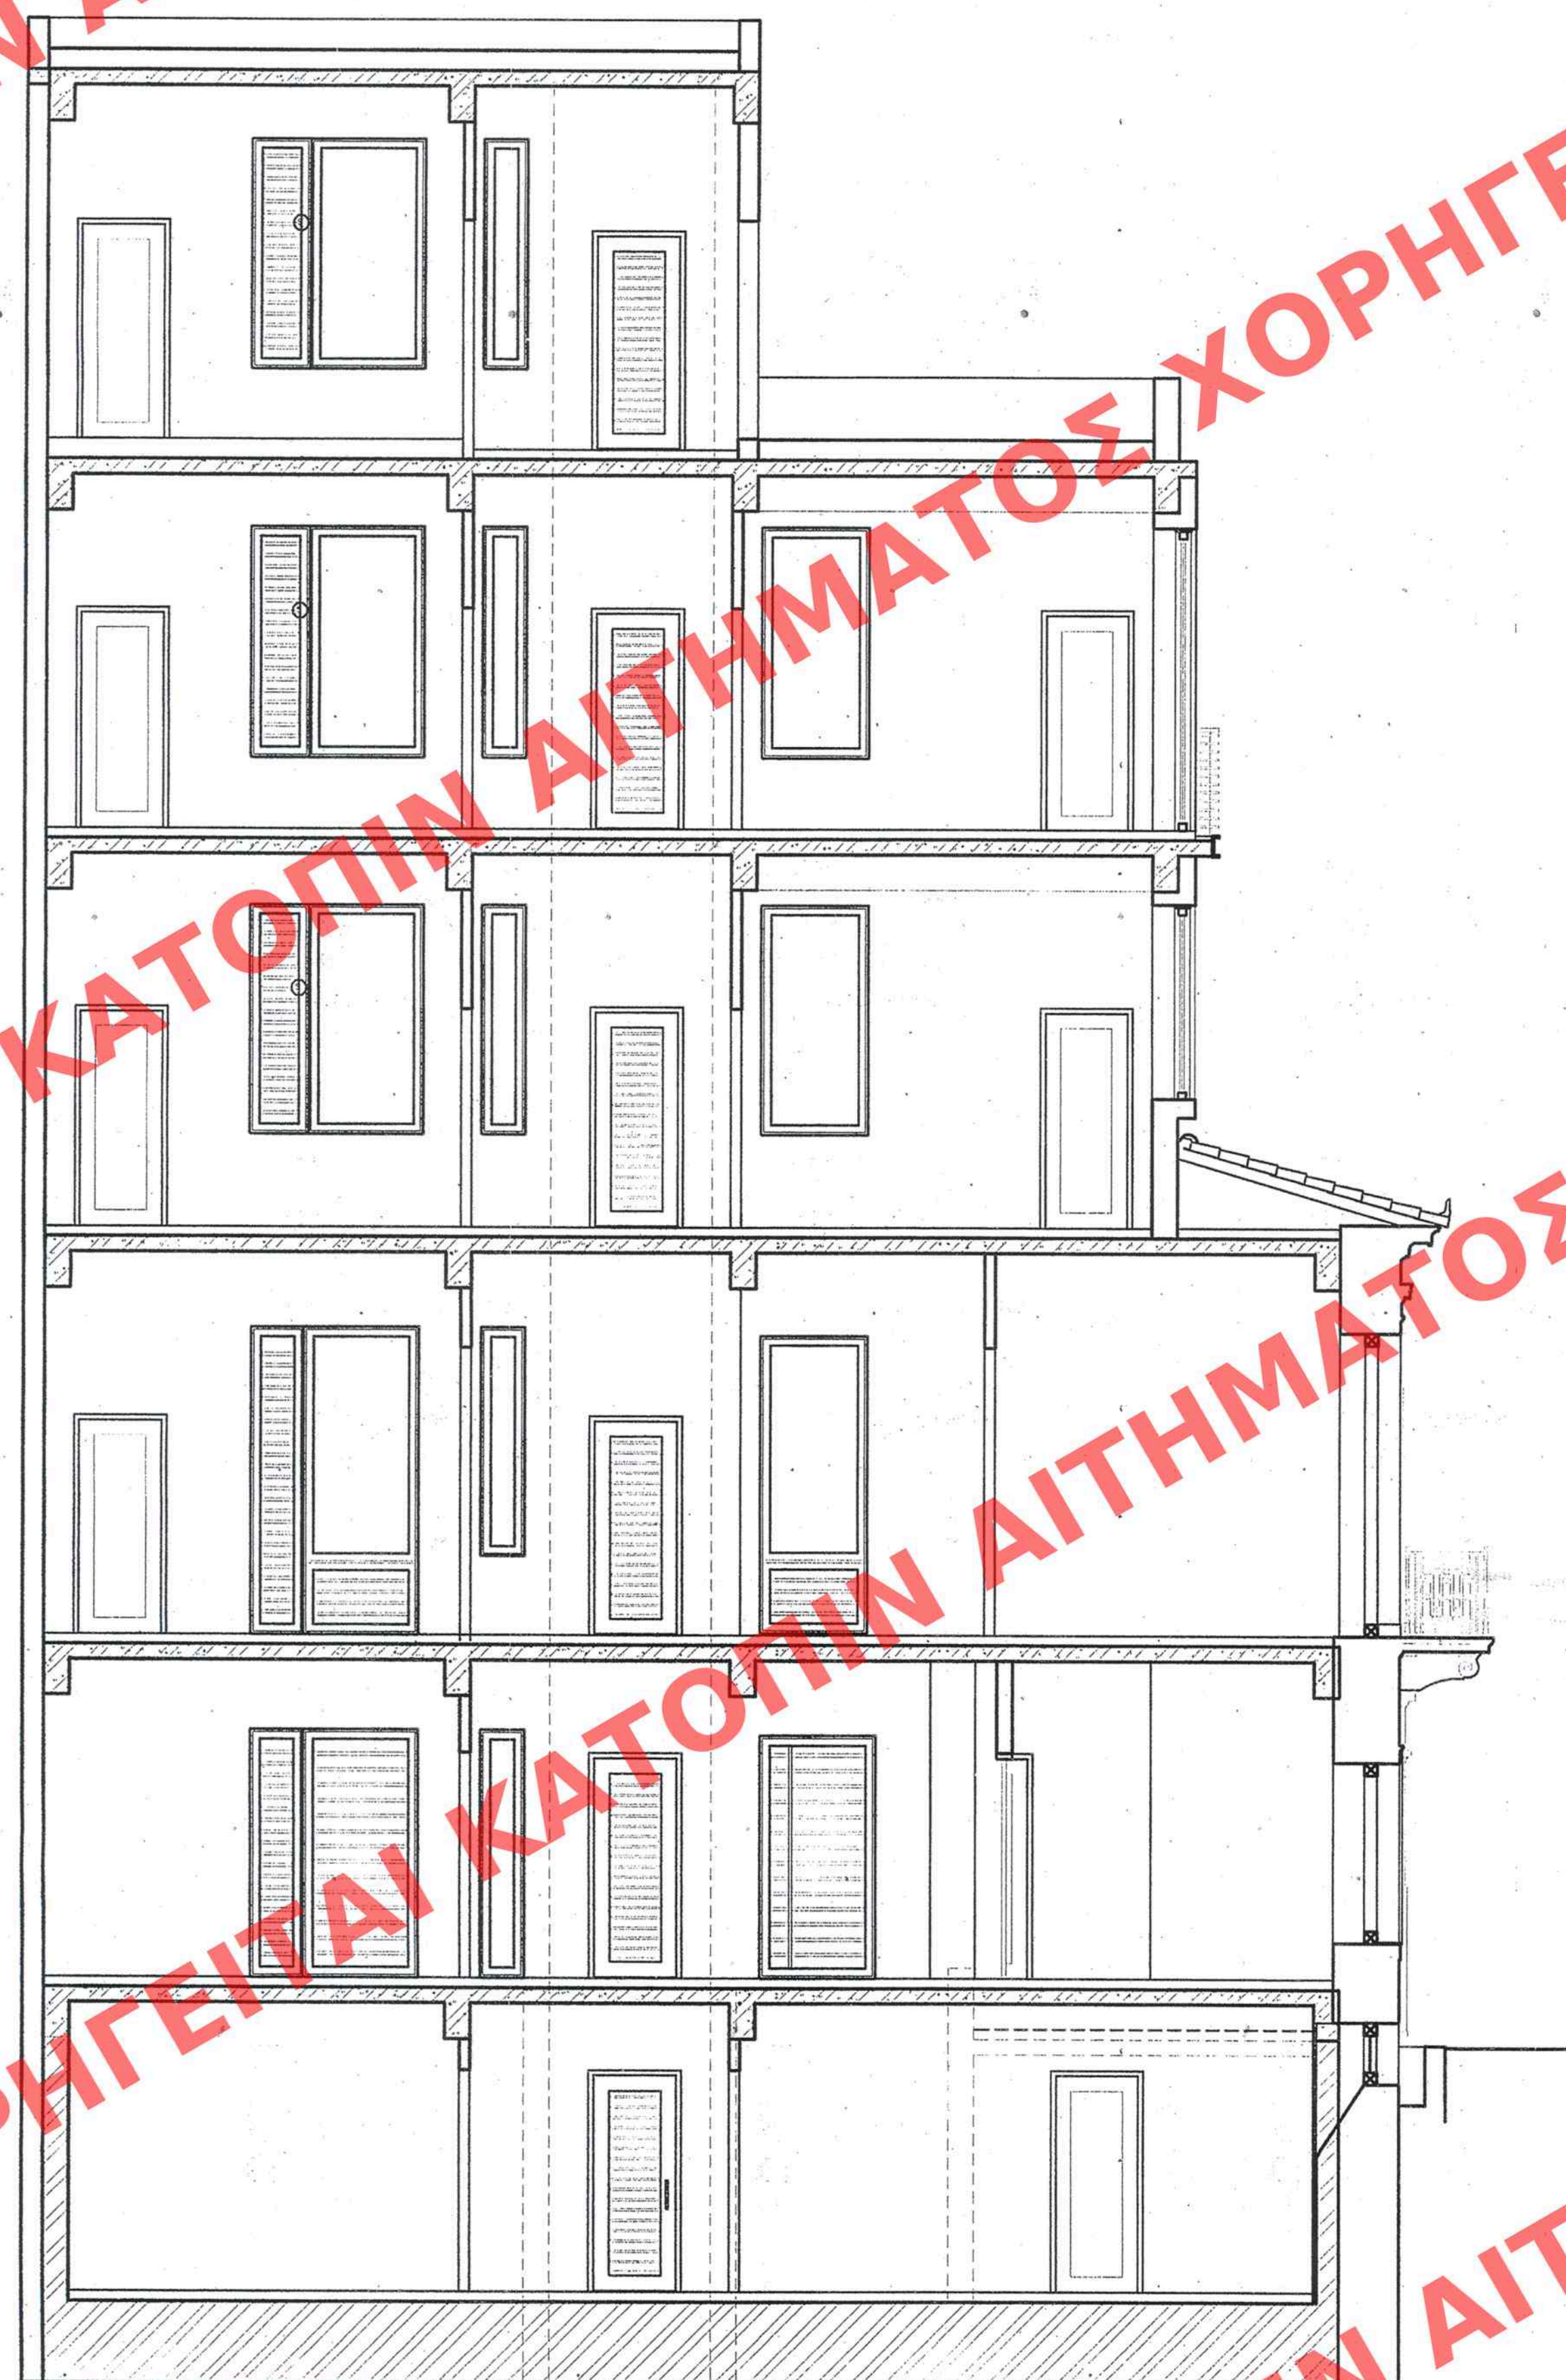

ΤΟΜΗ Β-Β

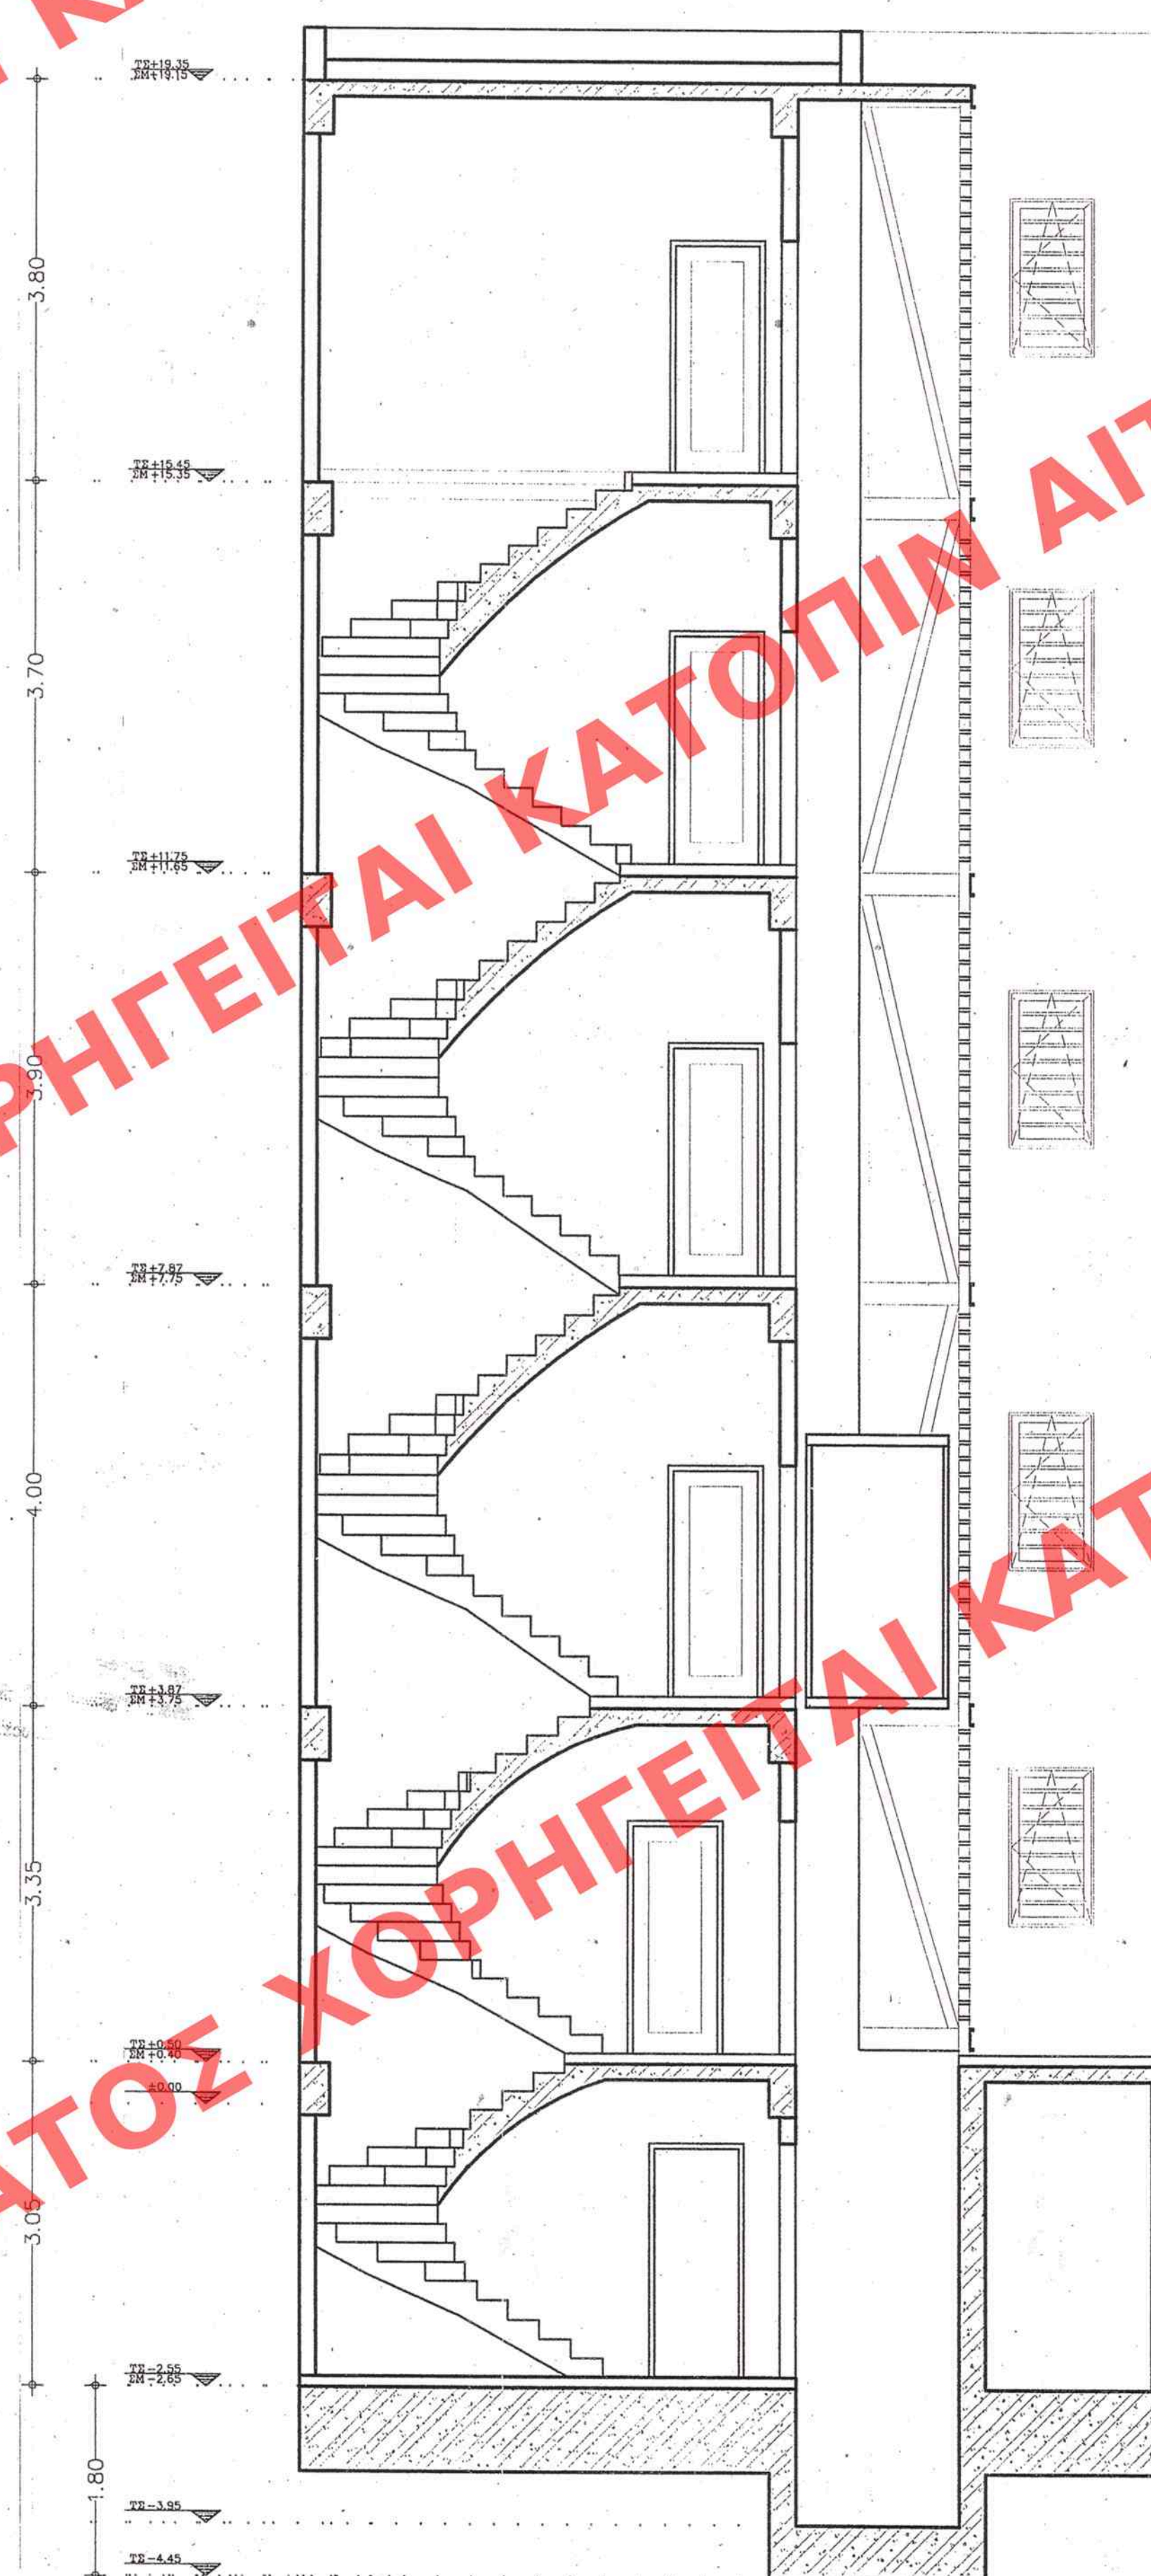

ΤΟΜΗ Α-Α

ΣΥΜΦΩΝΑ ΕΙΣ ΤΟ ΥΠ ΑΡΙΘΜ. 362 ΤΗΣ 29.10.2009
ΕΥΧΡΙΣΤΙΑ

ΥΠΟΥΡΓΕΙΟ
ΠΕΡΙΒΑΛΛΟΝΤΟΣ, ΧΩΡΟΤΑΞΙΑΣ & ΔΗΜ. ΕΡΓΩΝ
ΣΥΝΔΕΙΝ ΤΗΝ ΥΠ ΑΡΙΘΜ. Π. 29.205/09 ΑΠΟΦΑΣΗ
ΠΕΡΙ ΚΑΘΟΡΙΣΜΟΥ ΕΙΔΙΚΩΝ ΟΡΩΝ ΚΑΙ
ΠΕΡΙΟΡΙΣΜΩΝ ΔΟΜΗΣΗΣ ΣΤΟ ΔΙΑΤΗΡΗΤΕΟ ΚΤΙΡΙΟ
ΕΥΛΟΙΑΣ 13, ΣΤΟΝ ΟΔΟ ΕΥΛΟΙΑΣ 13, ΣΤΟΝ
ΠΕΙΡΑΙΑ. (Ν. Α. ΖΕΥΚΗ) 2009

ΑΡ. ΦΑΚ. 136/09
Σκ 6.

ΑΡΙΘ. ΣΧΕΔΙΟΥ	Ενικός
ΕΙΔΙΚΟΣ	Ενικός
ΕΡΜΑΡΙΟΝ	Θυρίς
ΕΓΓΡΑΦΩΝ	Αριθ. Πρωτ.
Θυρίς	Θακ

ΥΠΟΥΡΓΕΙΟ ΠΕΡΙΒΑΛΛΟΝΤΟΣ,
ΧΩΡΟΤΑΞΙΑΣ ΚΑΙ ΔΗΜΟΣΙΩΝ ΕΡΓΩΝ
ΔΙΕΥΘΥΝΣΗ ΠΟΛΕΟΔΟΜΙΚΟΥ ΣΧΕΔΙΑΣΜΟΥ
ΤΜΗΜΑ ΠΑΡΑΔΟΣΙΑΚΩΝ ΟΙΚΙΣΜΩΝ

ΘΕΣΗ : ΠΕΙΡΑΙΑΣ (Ο.Τ. 23/Τ.28)

ΘΕΜΑ : Καθορισμός συμπληρωματικών ειδικών όρων
και περιορισμών δόμησης στο διατηρητέο κτίριο
που βρίσκεται επί της οδού Ευπλοίας 13, στον
Πειραιά.

ΤΙΤΛΟΣ ΣΧΕΔΙΟΥ : ΤΟΜΗ Α-Α & ΤΟΜΗ Β-Β

ΚΛΙΜΑΚΑ : 1:50