
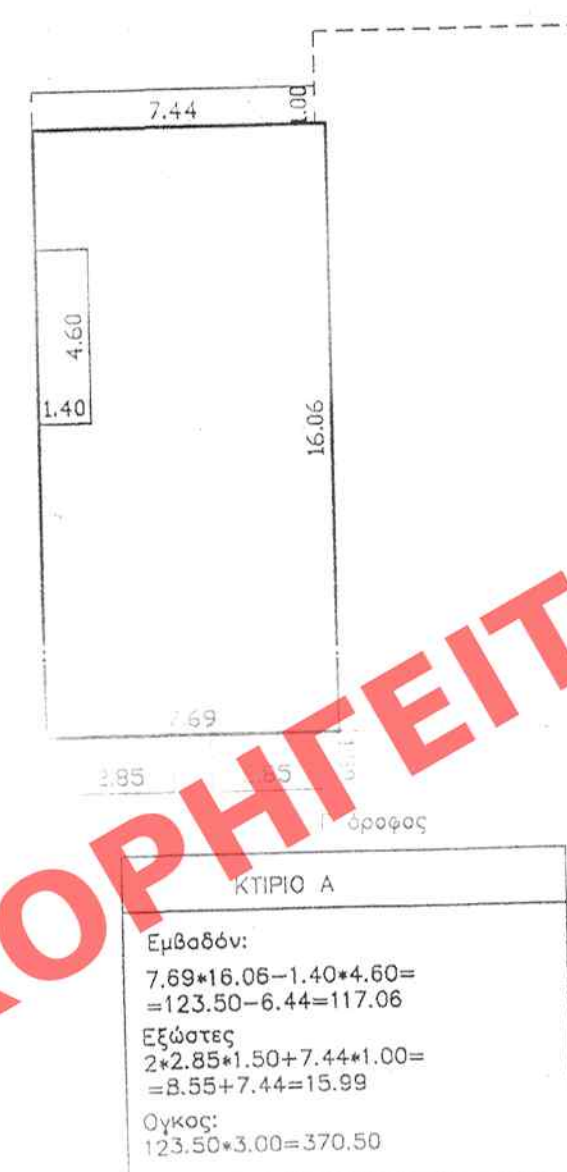


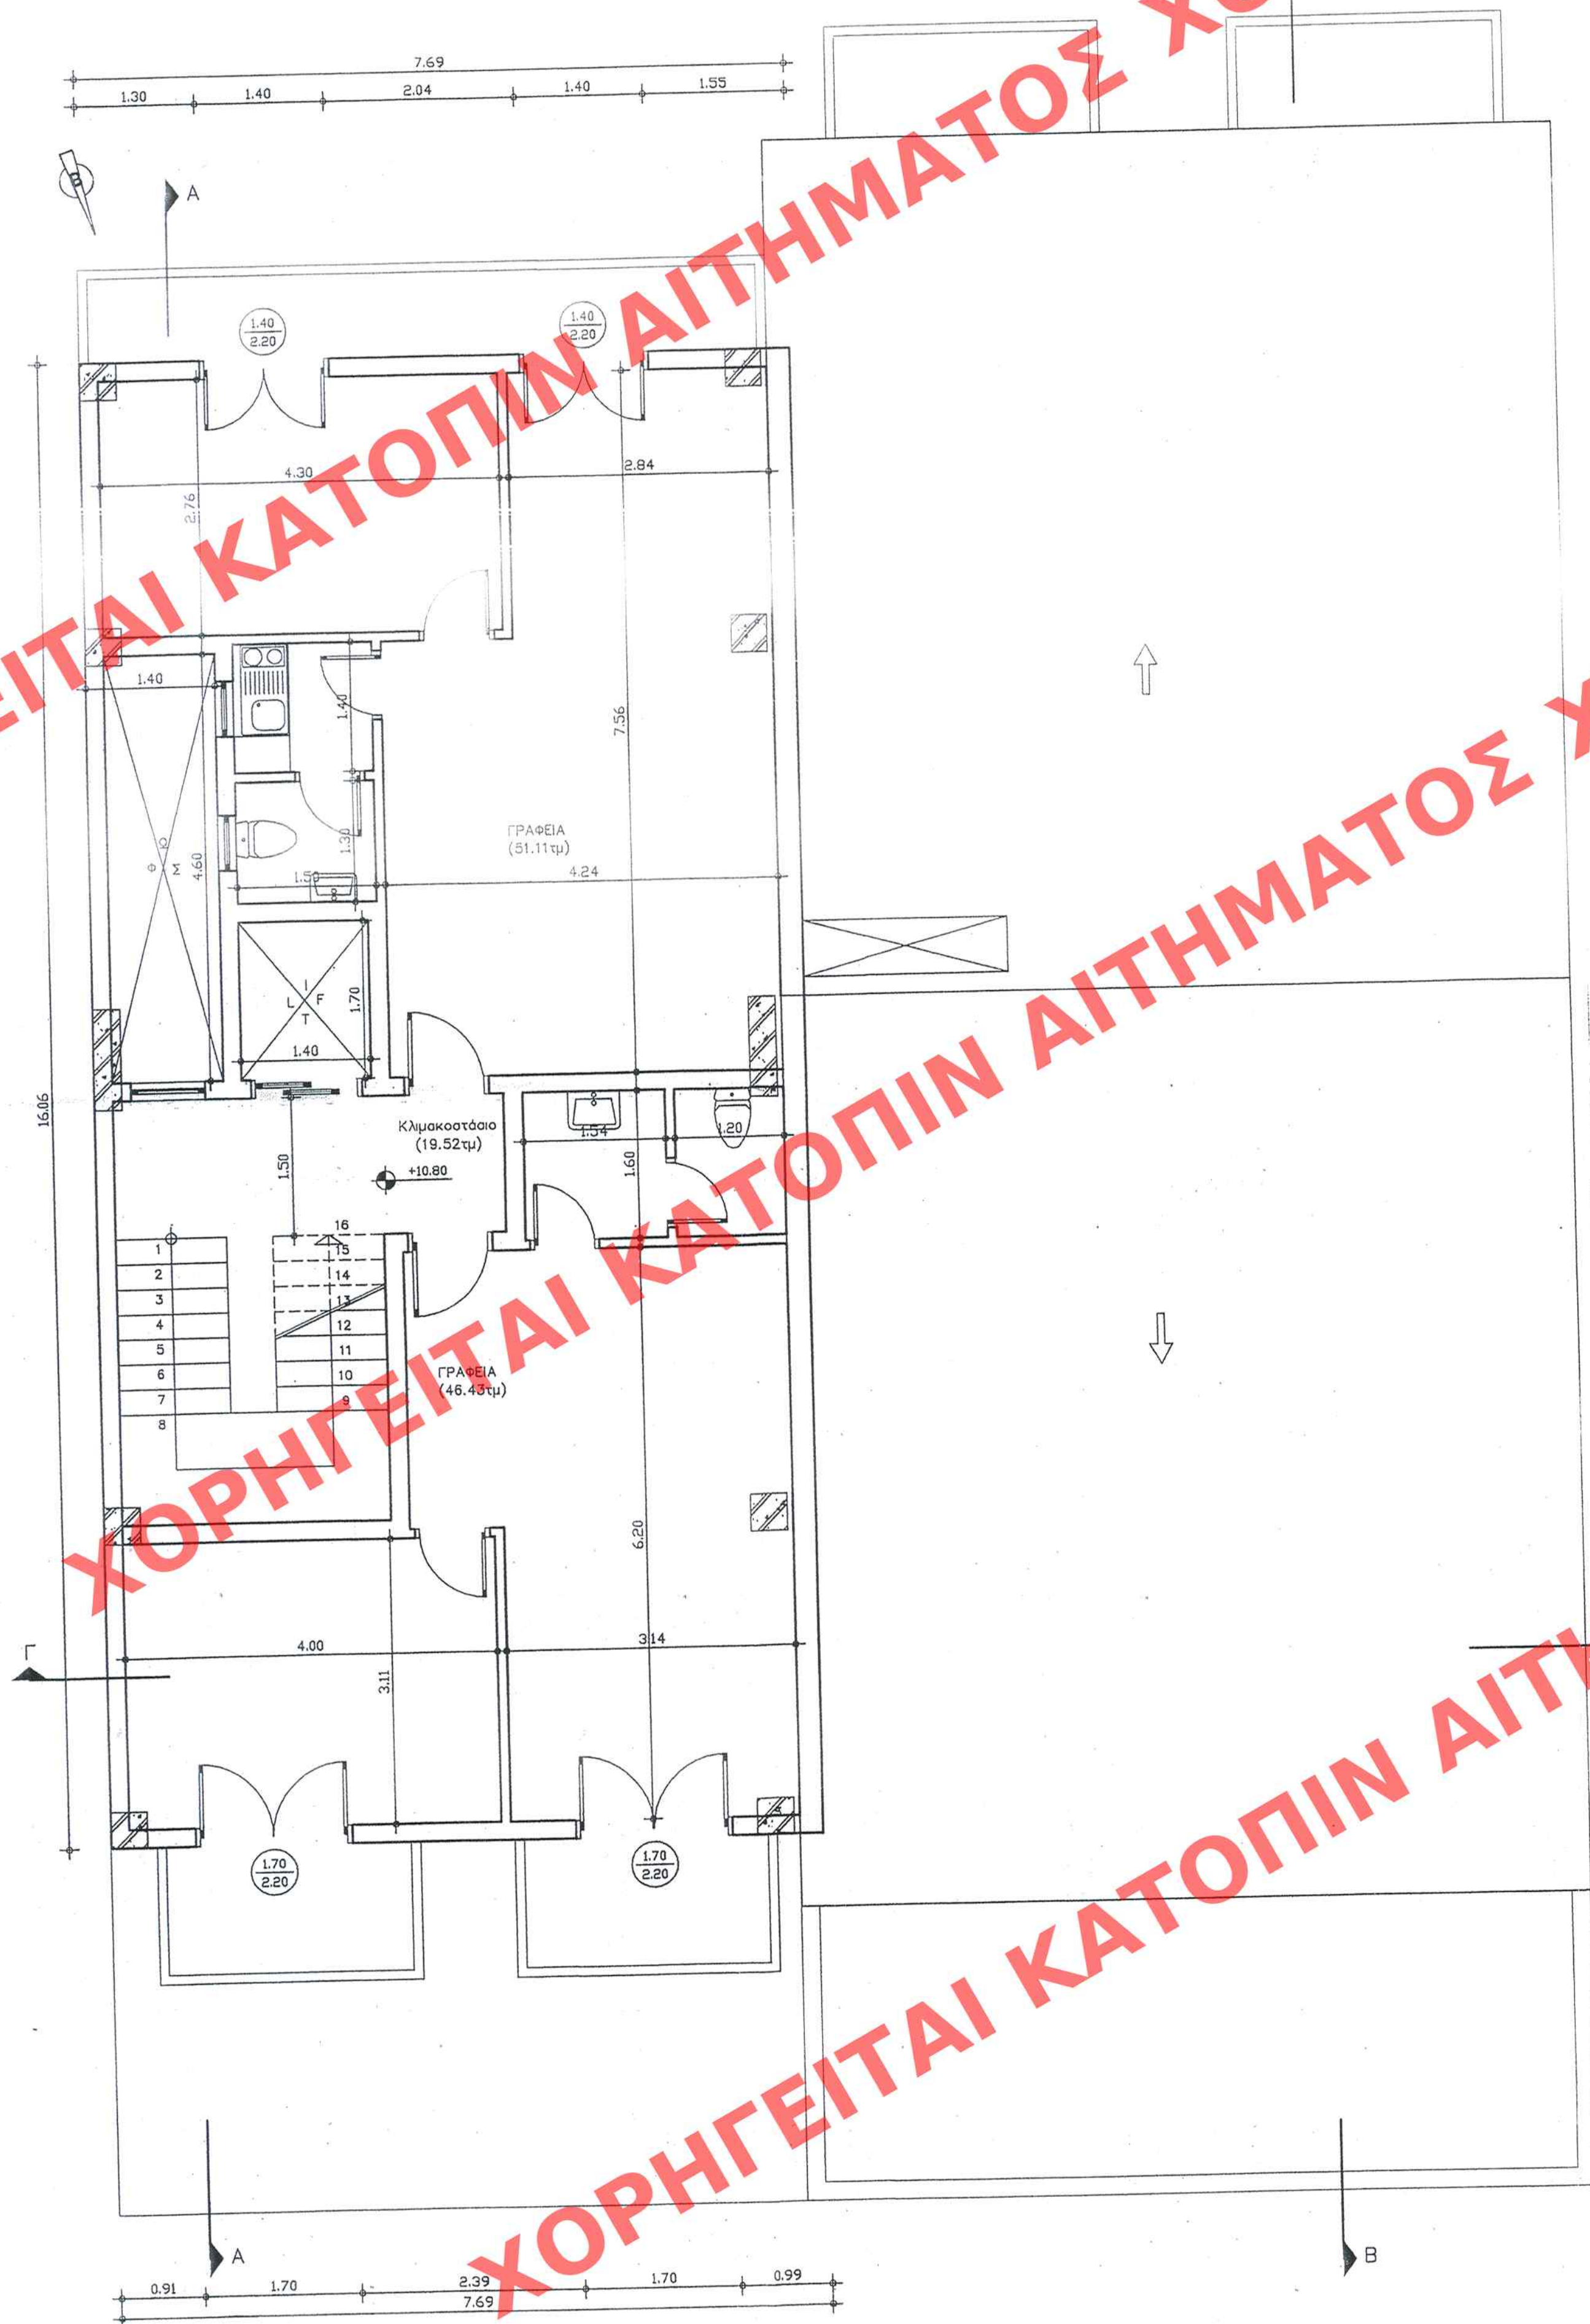

Γ. 30325/09
"Καθορισμός ετήσιων δαφν. ημερο-
λογίων δημοτικής στα Κτήρια που φιλο-
κτούν επί της οδού Σαυτοπόρ 20 5 22
Επός του εγκρίθηκαν Σύνοδος του
Δ. Πατρέων (ν. Αγγέλης)

ACHINA 14 July 2009

G. Manoj

ΥΠΟΥΡΓΕΙΟ ΠΕΡΙΒΑΛΛΟΝΤΟΣ ΧΩΡΟΤΑΞΙΑΣ
ΚΑΙ ΔΗΜΟΣΙΩΝ ΕΡΓΩΝ

ΔΙΕΥΘΥΝΣΗ ΠΟΛΕΟΔΟΜΙΚΟΥ ΣΧΕΔΙΑΣΜΟΥ
ΤΜΗΜΑ ΠΑΡΑΔΟΣΙΑΚΩΝ ΟΙΚΙΣΜΩΝ

ΘΕΣΗ: ΣΑΧΤΟΥΡΗ 20-22 ΠΑΤΡΑ

ΘΕΜΑ: ΕΙΔΙΚΗ ΡΥΘΜΙΣΗ ΣΕ
ΔΙΑΤΗΡΗΤΕΑ ΚΤΙΡΙΑ
ΙΔΙΟΚ. ΚΑΝΕΛΛΑΣ ΛΑΔΟΠΟΥΛΟΥ

ΕΛΛΗΜΟΝΙΕΥΟΝ ΕΙΣ ΤΟ ΥΠ ΑΡΙΘΜ. 378 ... ΕΛΛΗΜΟΝΙΕΥΟΝ
... ΑΑΠ ... ΤΕΚΝΟΙΣ ΤΗΣ ΕΟΡΜΗΝΙΑΣ ΤΗΣ ΚΥΡΗΣ ΚΑΙ ΕΛΛΗΜΟΝΙΕΥΟΝ
ΤΗΣ 6. Αρχειοφ. 2009

КАТОУН В' ОРОФΟΥ

ΑΡΙΘ ΣΧΕΔΙΟΥ	Γενικός
	Ειδικός
ΕΡΜΑΡΙΟΝ	Θυρίς ΦΟΚ.
ΕΓΓΡΑΦΩΝ	Αριθ. Πρωτ.
	Θυρίς ΦΟΚ.

Ap. 145/09
6X, 13

Κλίμακα: 1: 50