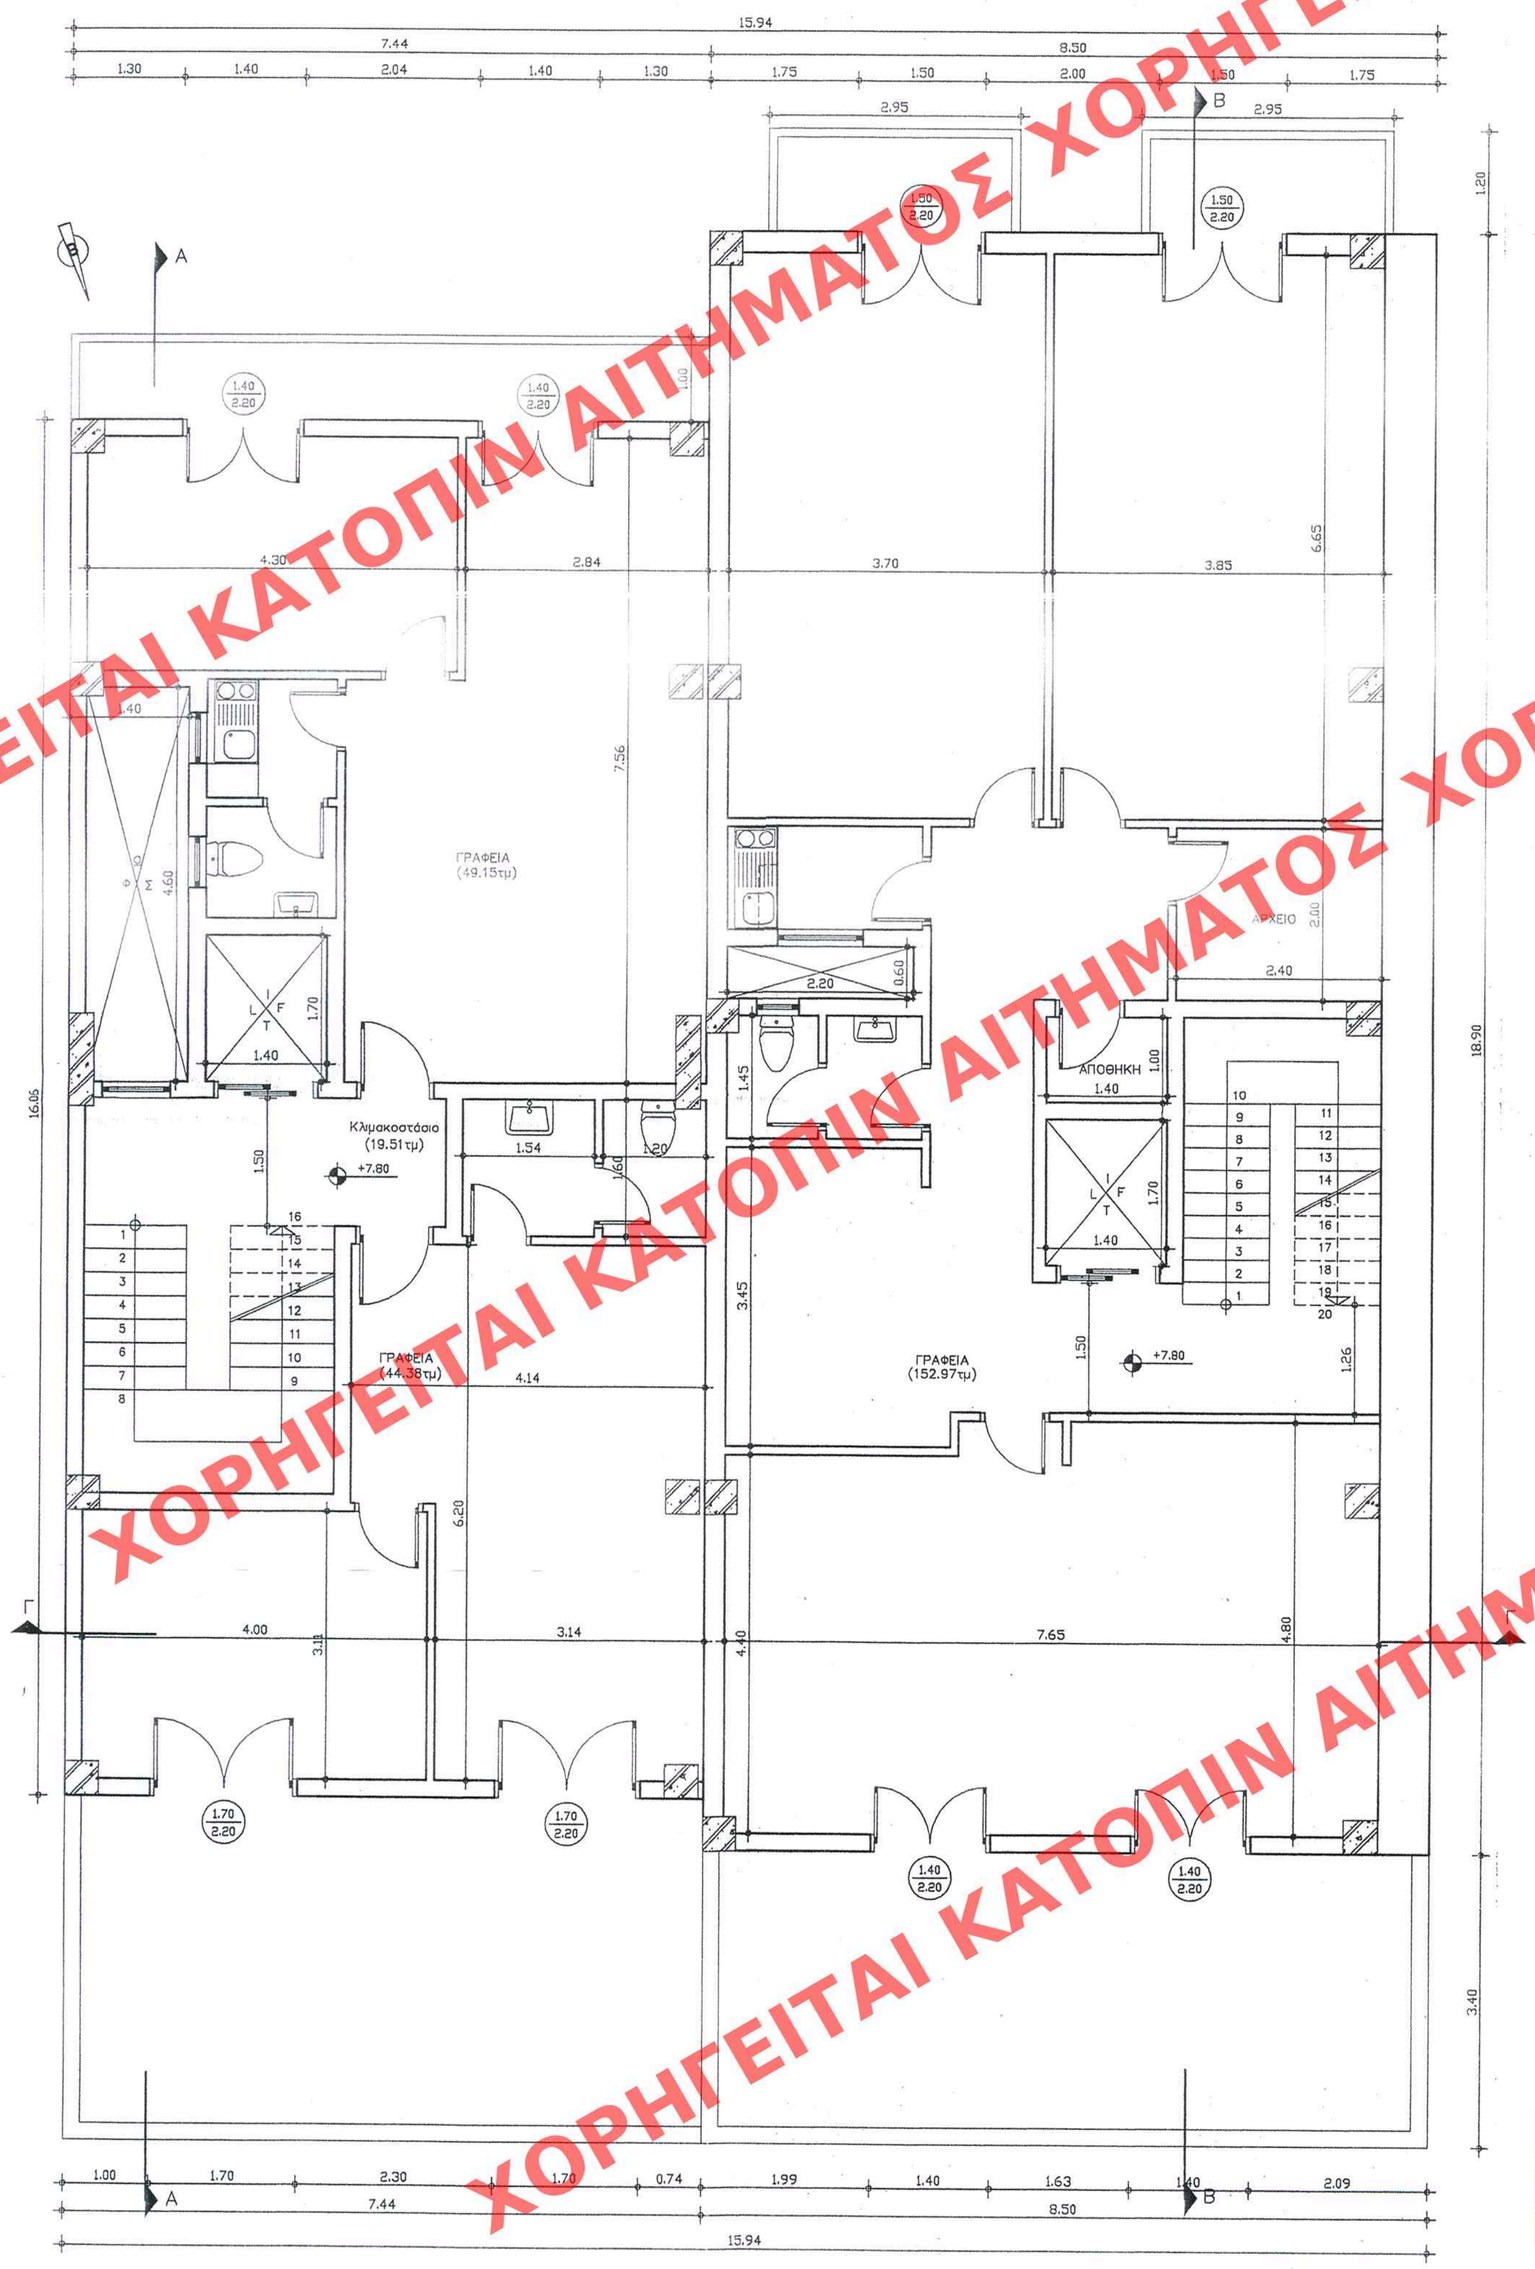

Β όροφος

ΚΤΙΡΙΟ Α	ΚΤΙΡΙΟ Β
Εμβαδόν: 7.44*16.06−1.40*4.60= =119.48−6.44=113.04 Εξώστες 7.44*1.00=7.44 Ογκος: 119.48*3.00=358.44	Εμβαδόν: 8.50*18.90−2.30*3.34= =160.65−7.68=152.97 Εξώστες 2*2.95*1.20=7.08 Ογκος: 160.65*3.45=554.24

Γ.30325/09
"Καθορισμού ειδικών όρων & περιορισμών δόμησης στα κτίρια που βρίσκονται επί της οδού Σαχτούρη 20 & Σαχτούρη 22 εντός του εγκεκριμένου σχεδίου του δ. Πατρέων (π. Αχαΐας)"
ΑΘΗΝΑ 14 Ιουλίου Δ/ντής 2009
Π. Μανούρης

ΥΠΟΥΡΓΕΙΟ ΠΕΡΙΒΑΛΛΟΝΤΟΣ ΧΩΡΟΤΑΞΙΑΣ ΚΑΙ ΔΗΜΟΣΙΩΝ ΕΡΓΩΝ

ΔΙΕΥΘΥΝΣΗ ΠΟΛΕΟΔΟΜΙΚΟΥ ΣΧΕΔΙΑΣΜΟΥ
ΤΜΗΜΑ ΠΑΡΑΔΟΣΙΑΚΩΝ ΟΙΚΙΣΜΩΝ

ΘΕΣΗ: ΣΑΧΤΟΥΡΗ 20-22 ΠΑΤΡΑ

ΘΕΜΑ: ΕΙΔΙΚΗ ΡΥΘΜΙΣΗ ΣΕ ΔΙΑΤΗΡΗΤΕΑ ΚΤΙΡΙΑ ΙΔΙΟΚ. ΚΑΝΕΛΛΑΣ ΛΑΔΟΠΟΥΛΟΥ

ΕΔΗΜΟΣΙΕΥΘΗ ΕΙΣ ΤΟ ΥΠ ΑΡΙΘΜ 378 ΦΥΛΛΟ ΤΟΥ ΑΑΠ ΤΕΥΧΟΥΣ ΤΗΣ ΕΦΗΜΕΡΙΔΑΣ ΤΗΣ ΚΥΒΕΡΝΗΣΕΩΣ ΤΗΣ 6 Αυγούστου 2009.

ΚΑΤΟΨΗ Γ' ΟΡΟΦΟΥ

ΑΡΙΘ ΣΧΕΔΙΟΥ Γενικός ..... Ειδικός .....
ΕΡΜΑΡΙΟΝ Θυρίς ..... Φακ. .....
ΕΓΓΡΑΦΩΝ Αριθ. Πρωτ. ..... Θυρίς ..... Φακ. .....

Αρ. φ. 145/09
6Χ.13

Κλίμακα: 1:50

ΧΟΡΗΓΕΙΤΑΙ ΚΑΤΟΠΙΝ ΑΙΤΗΜΑΤΟΣ