

ΚΑΤΟΠΙΝ ΑΙΤΗΜΑΤΟΣ ΧΟΡΗ

[illegible][illegible]

The figure displays architectural drawings for a building facade. On the left is a cross-section labeled 'ΔΙΑΤΗΡΗΤΕΟ ΤΜΗΜΑ' (Preserved Part) and 'ΠΡΟΣΘΙΚΗ ΚΑΘ' ΥΨΟΣ' (Additional Height). It shows a multi-story structure with a tiled roof, balconies, and windows. Elevation levels are marked: +12.00, +10.50, +7.80, +4.05, +0.30, and ±0.00. On the right is an elevation view labeled 'ΠΡΟΣΘΙΚΗ ΚΑΘ' ΥΨΟΣ' and 'ΔΙΑΤΗΡΗΤΕΟ ΤΜΗΜΑ'. It shows a similar multi-story facade with windows. Elevation levels are marked: +13.80, +10.80, +7.80, and +4.05. A large red diagonal stamp across the drawings reads 'ΧΟΡΗΓΕΙΤΑΙ ΚΑΤΟΠΙΝ ΑΙΤΗΜΑΤΟΣ' (Issued upon request). To the right of the drawings is a title block with the following text:

ΥΠΟΥΡΓΕΙΟ ΠΕΡΙΒΑΛΛΟΝΤΟΣ ΧΩΡΟΤΑΞΙΑΣ
ΚΑΙ ΔΗΜΟΣΙΩΝ ΕΡΓΩΝ
ΔΙΕΥΘΥΝΣΗ ΠΟΛΕΟΔΟΜΙΚΟΥ ΣΧΕΔΙΑΣΜΟΥ
ΤΜΗΜΑ ΠΑΡΑΔΟΣΙΑΚΩΝ ΟΙΚΙΣΜΩΝ


ΘΕΣΗ: ΣΑΧΤΟΥΡΗ 20-22 ΠΑΤΡΑ

ΘΕΜΑ: ΕΙΔΙΚΗ ΡΥΘΜΙΣΗ ΣΕ
ΔΙΑΤΗΡΗΤΕΑ ΚΤΙΡΙΑ
ΙΔΙΩΚ. ΚΑΝΕΛΛΑΣ ΛΑΔΟΠΟΥΛΟΥ

ΕΛΛΗΝΙΣΤΕΥΣΗ ΕΙΣ ΤΟ ΥΠ. ΑΡΙΘΜ. ... 378 ... ΘΥΜΟ ΤΟΥ
... 997 ... ΤΕΛΟΥΣ ΤΗΣ ΕΚΜΗΡΙΑΣ ΤΗΣ ΚΥΒΕΡΝΗΣΕΩΣ
ΤΗΣ ... 6 Αυγούστου 2009.

ΠΙΣΩ ΟΥΗ

Κλίμακα: 1: 50

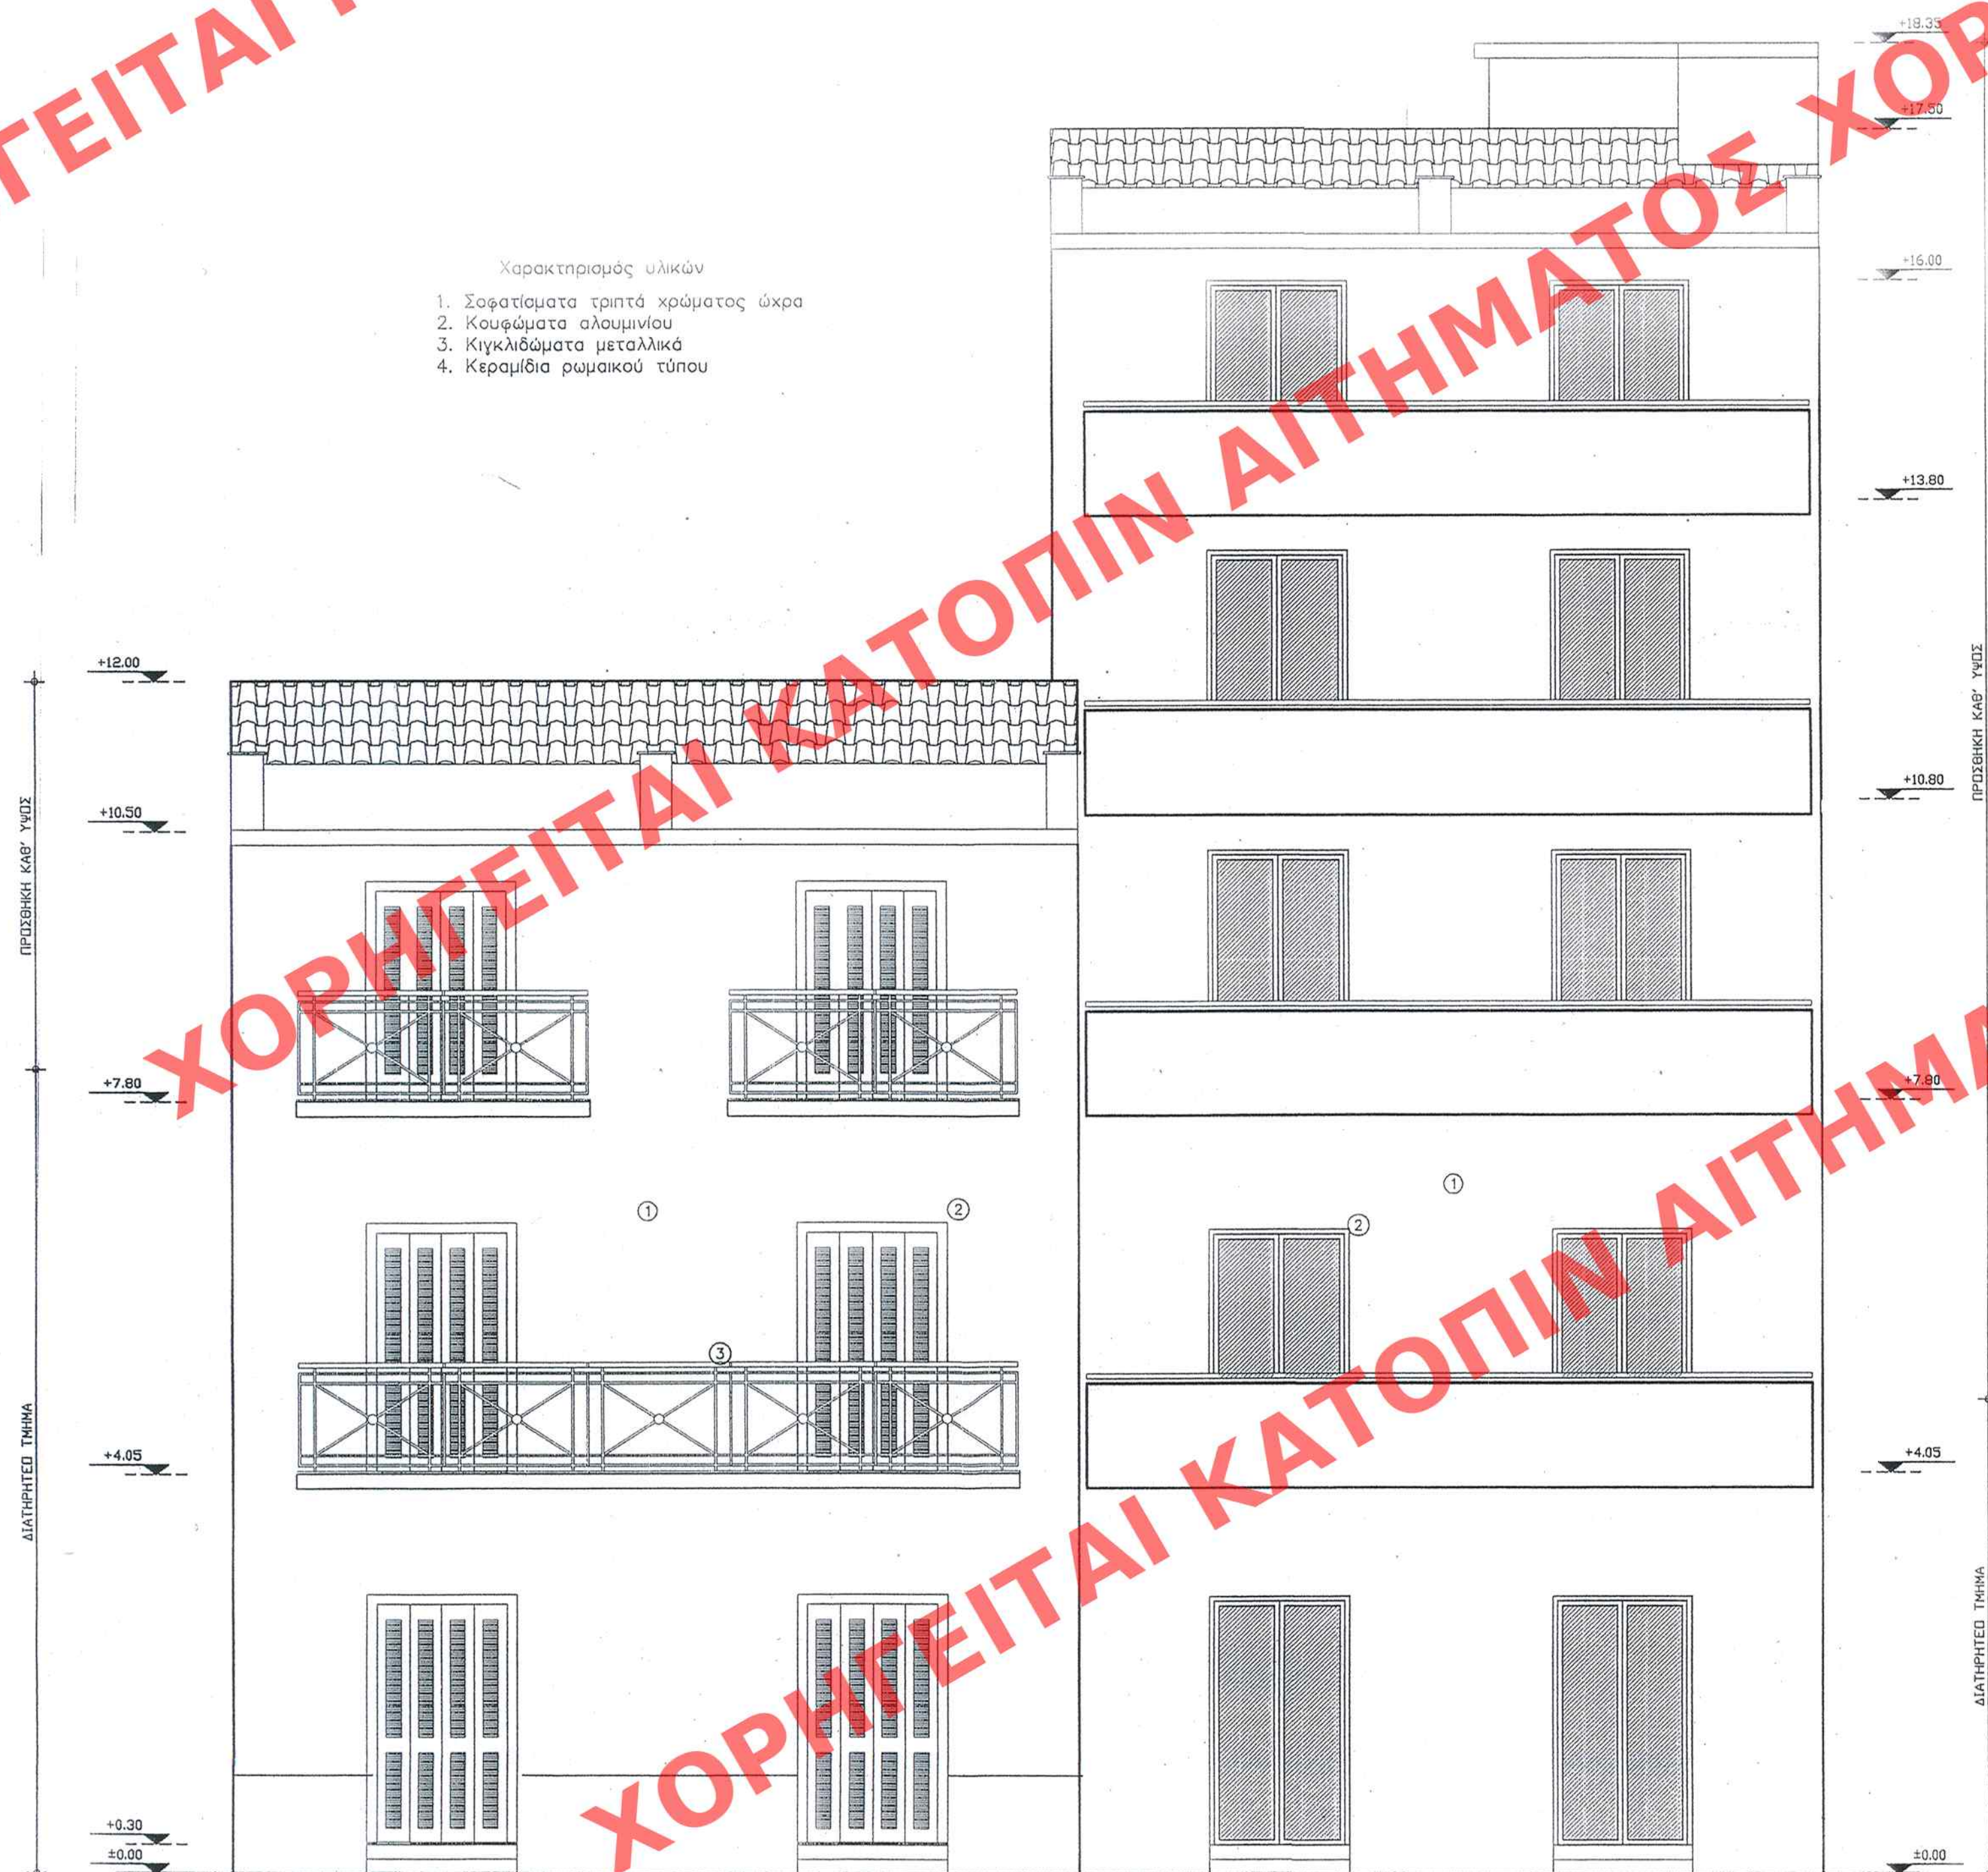

Καθορισμός ειδικών όρων και ημερο-
μηνιών δόσης στα κέρια που βγαίνουν
στην οδό Σαχτούρη 20 και Σαχτούρη 22
έναντι του εγκαταμένου σχεδίου του Δήμου
Πατρέας (ν. Αχαΐας)

14 Ιουλιου 2019
NINTHE

Γ. ΜΑΝΟΥΡΗΣ

Ар. Фак. 145/09
σх.13

ΥΠΟΥΡΓΕΙΟ ΠΕΡΙΒΑΛΛΟΝΤΟΣ ΧΩΡΟΤΑΞΙΑΣ
ΚΑΙ ΔΗΜΟΣΙΩΝ ΕΡΓΩΝ

ΔΙΕΥΘΥΝΣΗ ΠΟΛΕΟΔΟΜΙΚΟΥ ΣΧΕΔΙΑΣΜΟΥ
ΤΜΗΜΑ ΠΑΡΑΔΟΣΙΑΚΩΝ ΟΙΚΙΣΜΩΝ

ΘΕΣΗ: ΣΑΧΤΟΥΡΗ 20-22 ΠΑΤΡΑ

ΘΕΜΑ: ΕΙΔΙΚΗ ΡΥΘΜΙΣΗ ΣΕ
ΔΙΑΤΗΡΗΤΕΑ ΚΤΙΡΙΑ
ΙΔΙΟΚ. ΚΑΝΕΛΛΑΣ ΛΑΔΟΠΟΥΛΟΥ

ΕΛΛΗΜΟΙΕΥΣΗ ΕΙΣ ΤΟ ΥΠ ΑΡΙΘΜ. 378 ΕΥΜΑΘ ΤΩΝ
ΑΑΠ ΤΕΤΟΝΟΙ ΤΗΣ ΕΧΜΕΡΙΑΣ ΤΗΣ ΚΥΒΕΡΝΗΣΕΩΣ
ΤΗΣ 6 Αυγούστου 2009.

ΠΙΣΩ ΟΥΗ

ΑΡΙΘ ΣΧΕΔΙΟΥ	Γενικός
	Ειδικός
ΕΡΜΑΡΙΟΝ	Θυρίς Φακ.
ΕΓΓΡΑΦΟΝ	Αριθ. Πρωτ.
	Θυρίς Φακ.

Κλίμακα: 1: 50