ΧΟΡΗΓΕΙΤΑΙ ΚΑΤΟΠΙΝ ΑΙΤΗΜΑΤΟΣ

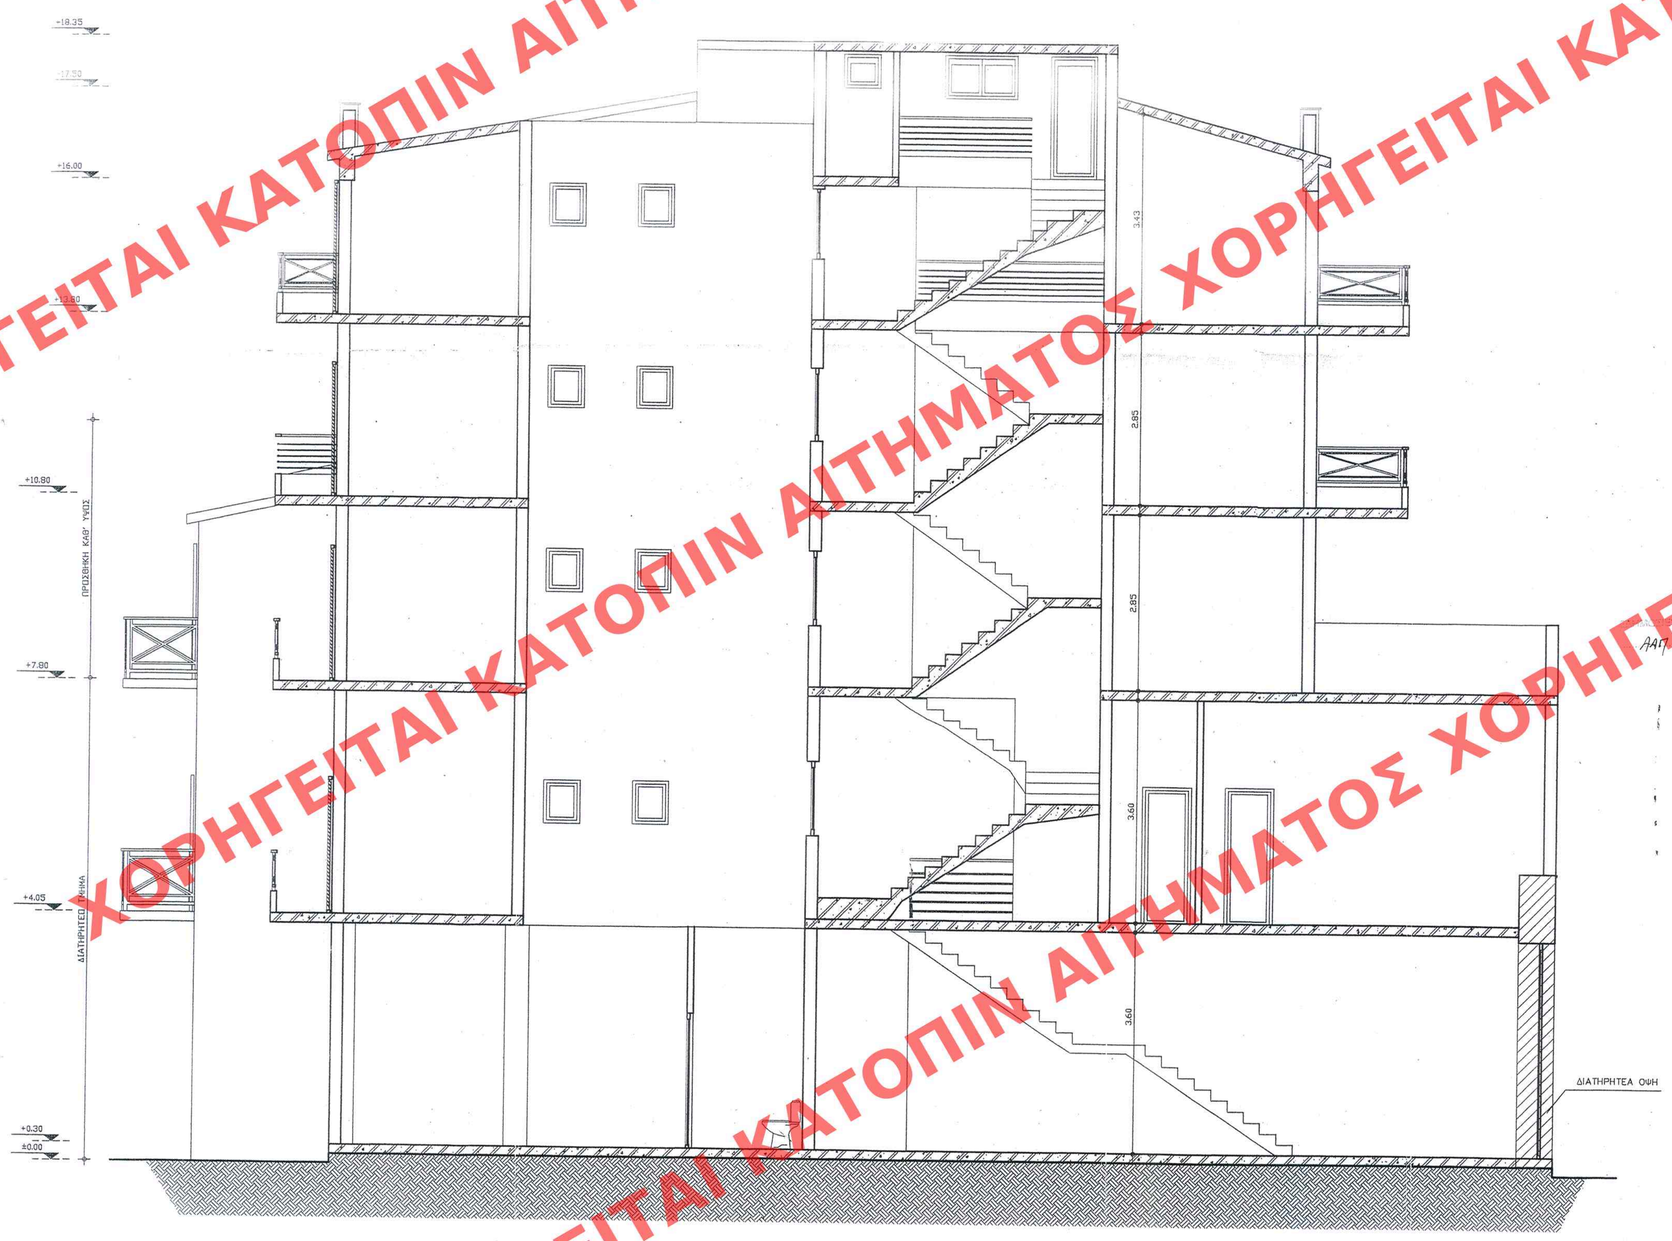

ΕΛΛΗΝΙΚΗ ΔΗΜΟΚΡΑΤΙΑ
ΥΠΟΥΡΓΕΙΟ ΧΩΡΟΤΑΞΙΑΣ & ΑΙΘΗΜ. ΦΡΟΝ.
ΕΚΔΟΘΕΙΣΑ ΣΥΜΦΩΝΑ ΜΕ ΤΗΝ ΥΠ' ΑΡΙΘΜ. Γ 30325/09 ΑΠΟΦΑΣΗ
καθορισμού ειδικών όρων και περιορισμών δόμησης στα κτίρια που βρίσκονται επί της οδού Σαχτούρη 20 και Σαχτούρη 22 εντός του εγκεκριμένου σχεδίου του Δήμου Πατρέων (ν. Αχαΐας)
ΑΘΗΝΑ 14 Ιουλίου 2009
Ο ΥΠΟΥΡΓΟΣ
Π. ΗΛΙΑΝΟΥΡΗΣ
ΑΑΠ 378 ΦΥΛΛΟ ΤΟΥ
ΤΗΣ ΕΘΝΙΚΗΣ ΠΡΑΣΙΝΟΥ ΤΗΣ ΚΥΒΕΡΝΗΣΕΩΣ
ΤΗΣ 6 Αυγούστου 2009

Αρ. Φακ. 145/09
σχ. 13

ΥΠΟΥΡΓΕΙΟ
ΠΕΡΙΒΑΛΛΟΝΤΟΣ
ΧΩΡΟΤΑΞΙΑΣ
&
ΔΗΜΟΣΙΩΝ ΕΡΓΩΝ

Δ/ΝΣΗ ΠΟΛΕΟΔ. ΣΧΕΔΙΑΣΜΟΥ
ΤΜΗΜΑ ΠΑΡΑΔΟΣ. ΟΙΚΙΣΜΩΝ

ΑΡΙΘ. ΣΧΕΔΙΟΥ Γενικός ..... Ειδικός .....
ΕΡΜΑΡΙΟΝ Θυρίς ..... Φακ. .....
ΕΓΓΡΑΦΟΝ Αριθ. Πρωτ. ..... Θυρίς ..... Φακ. .....

ΕΙΔΙΚΗ ΡΥΘΜΙΣΗ ΣΕ ΔΙΑΤΗΡΗΤΕΟ
ΚΤΙΡΙΟ ΙΔΙΟΚ. ΚΑΝΕΛΛΑΣ
ΛΑΔΟΠΟΥΛΟΥ
ΣΑΧΤΟΥΡΗ 20-22 ΠΑΤΡΑ

ΤΟΜΗ Α-Α'

ΚΛΙΜΑΚΑ
1/50