


ΧΟΡΗΓΕΙΤΑΙ ΑΙΤΗΜΑΤΟΣ ΧΟΡΗΓΕΙΤΑΙ ΚΑΤΟΠΙΝ ΑΙΤ

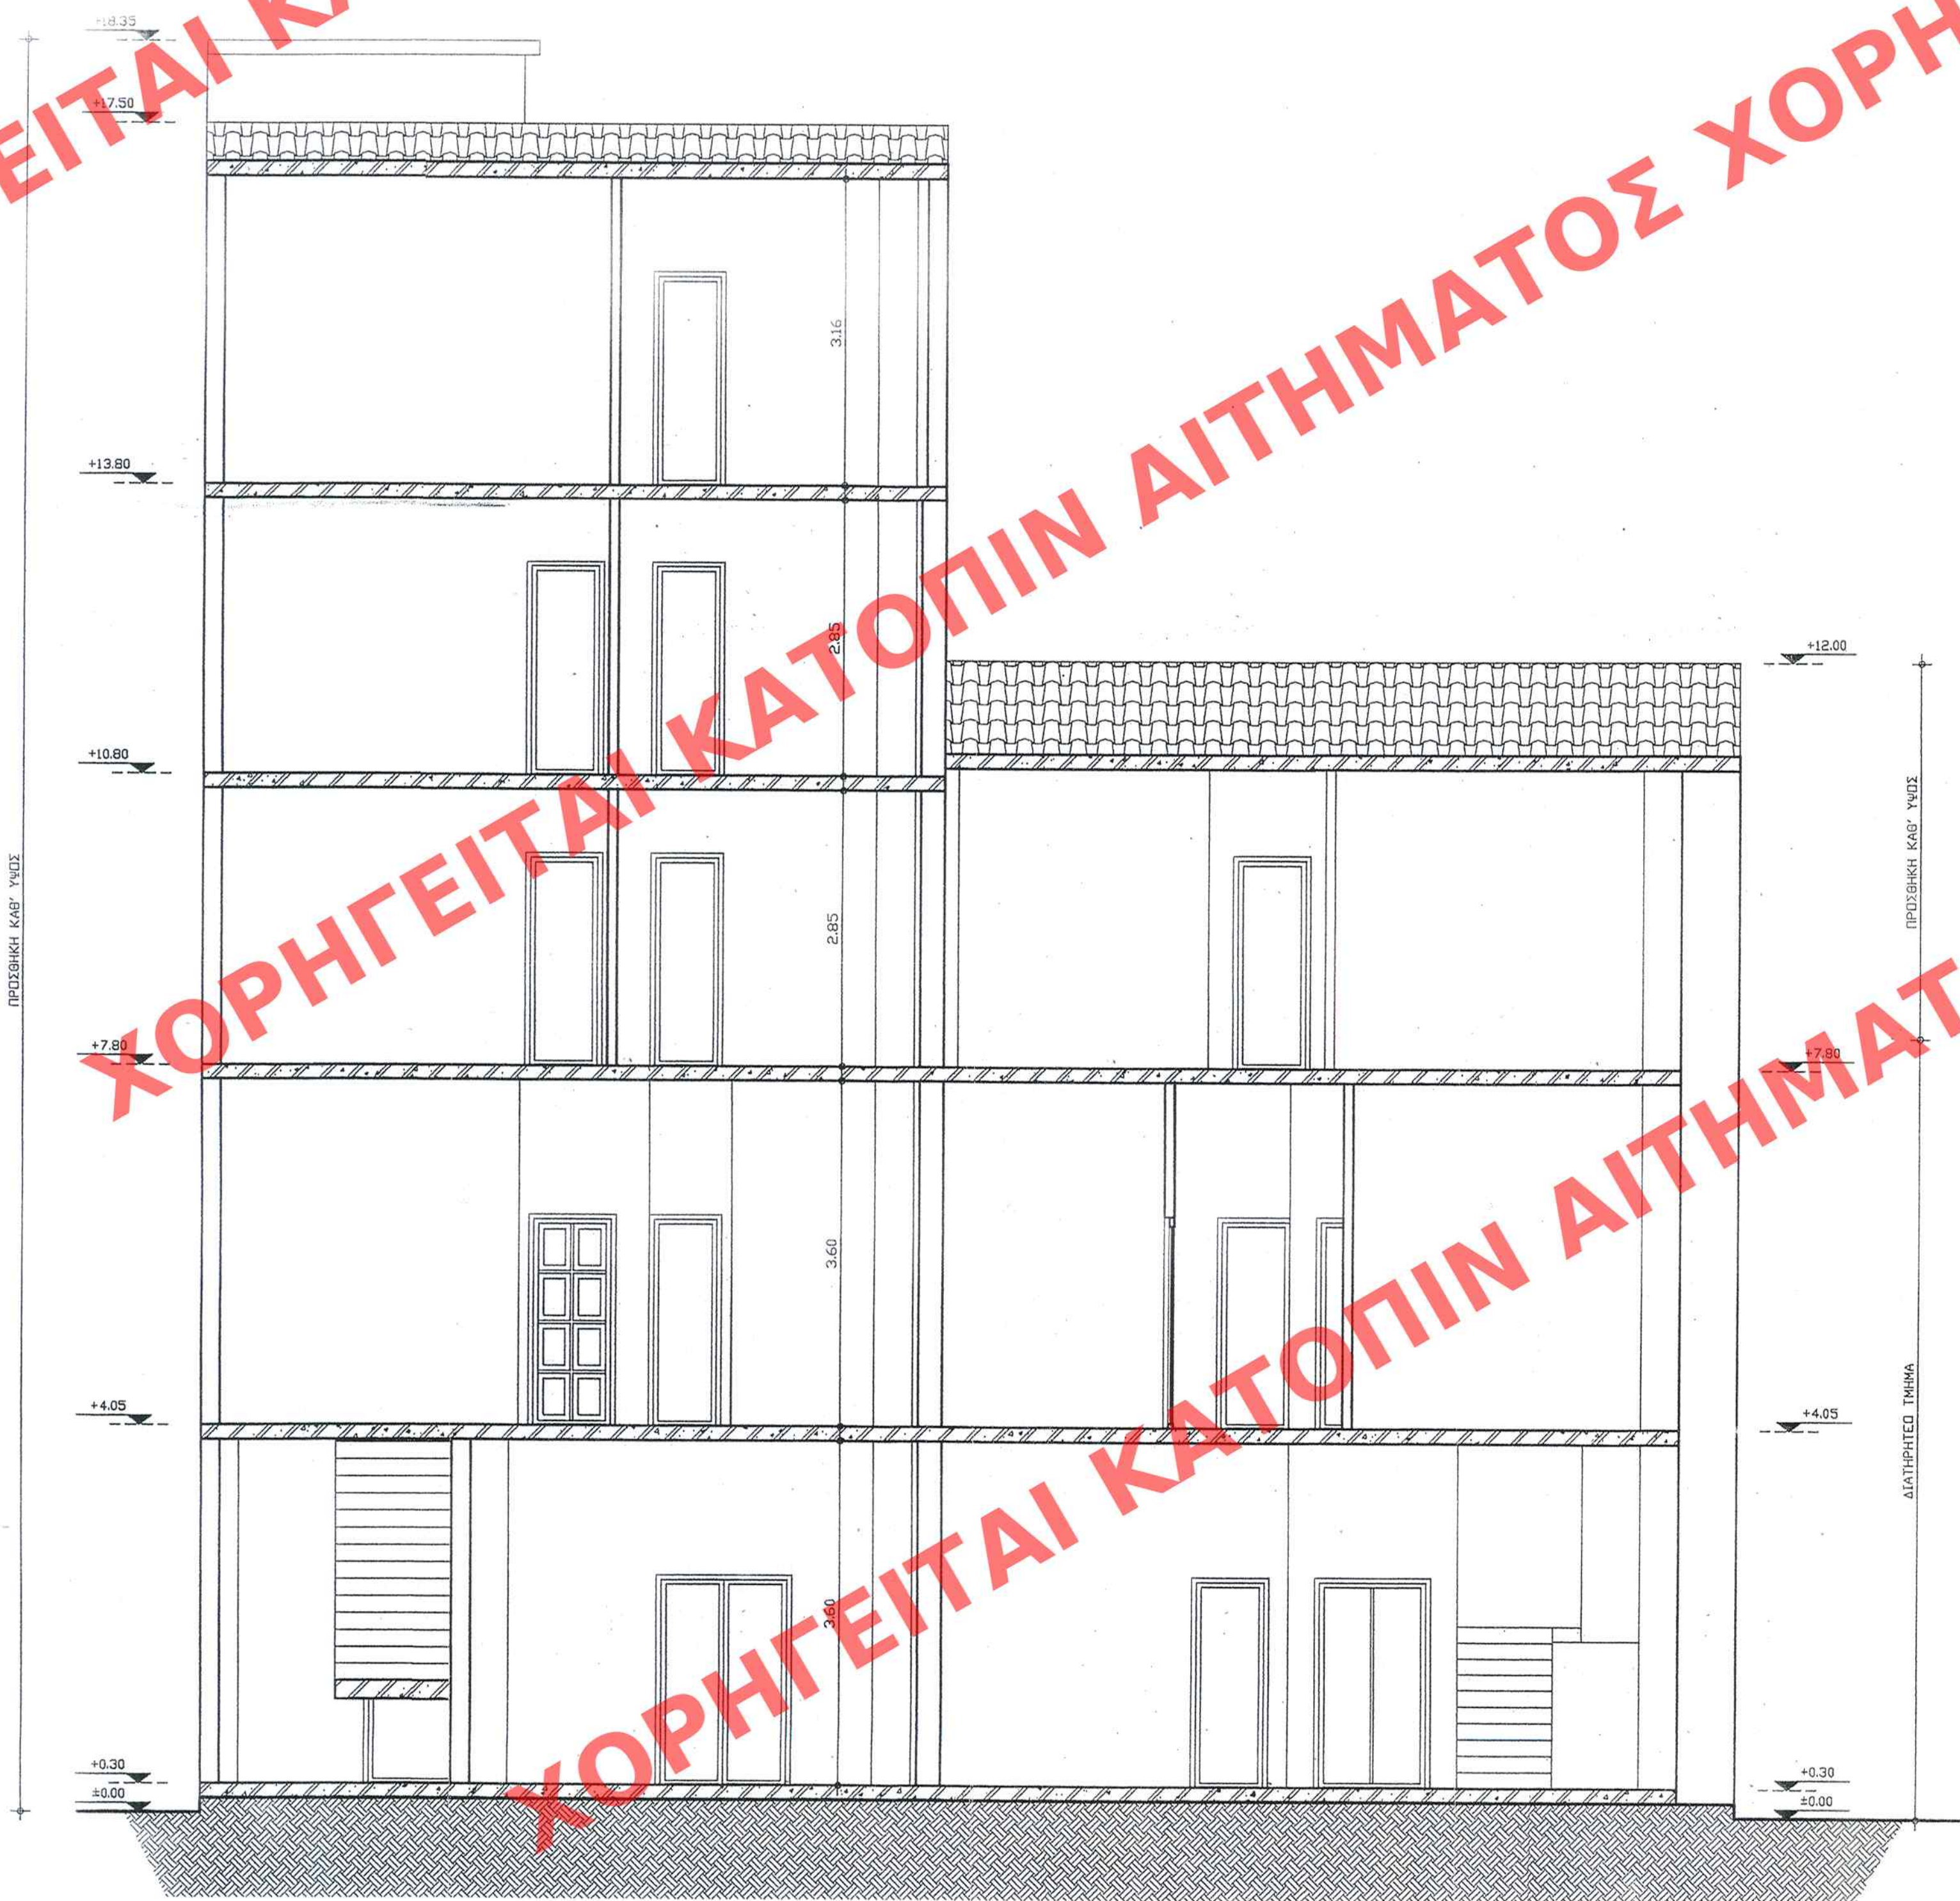

Καθορισμός ειδικών όρων και περιορισμών δόμησης στα κτίρια που βρίσκονται επί της οδού Σαχτούρη 20 και Σαχτούρη 22 εντός του εγκεκριμένου σχεδίου του Δήμου Πατρέων (ν. Αχαΐας)

ΑΘΗΝΑ 14 Ιουλίου 2009

Δ/ΝΤΗΣ

Γ. ΜΑΝΟΥΡΗΣ

Αρ. Φακ. 145/09
σφ. 13

ΥΠΟΥΡΓΕΙΟ ΠΕΡΙΒΑΛΛΟΝΤΟΣ ΧΩΡΟΤΑΞΙΑΣ ΚΑΙ ΔΗΜΟΣΙΩΝ ΕΡΓΩΝ	
ΔΙΕΥΘΥΝΣΗ ΠΟΛΕΟΔΟΜΙΚΟΥ ΣΧΕΔΙΑΣΜΟΥ ΤΜΗΜΑ ΠΑΡΑΔΟΣΙΑΚΩΝ ΟΙΚΙΣΜΩΝ	
ΘΕΣΗ: ΣΑΧΤΟΥΡΗ 20-22 ΠΑΤΡΑ	
ΘΕΜΑ: ΕΙΔΙΚΗ ΡΥΘΜΙΣΗ ΣΕ ΔΙΑΤΗΡΗΤΕΑ ΚΤΙΡΙΑ ΙΔΙΟΚ. ΚΑΝΕΛΛΑΣ ΛΑΔΟΠΟΥΛΟΥ	
ΕΔΗΜΟΣΙΕΥΣΗ ΕΙΣ ΤΟ ΥΠ' ΑΡΙΘΜ. 378 ΦΥΛΛΟ ΤΟΥ ΑΑΠ ΤΕΛΟΥΣ ΤΗΣ ΣΟΜΜΕΤΡΙΑΣ ΤΗΣ ΜΟΔΕΡΝΙΣΤΙΚΗΣ 6 Αυγούστου 2009	
ΑΡΙΘ. ΣΧΕΔΙΟΥ ΕΡΜΑΡΙΟΝ ΕΓΓΡΑΦΩΝ	Γενικός Ειδικός Θυρίς Αρ. Πρωτ. Θυρίς
ΤΟΜΗ Γ-Γ'	
Κλίμακα: 1:50	