ΧΟΡΗΓΕΙΤΑΙ ΚΑΤΟΠΙΝ ΑΙΤΗΜΑΤΟΣ

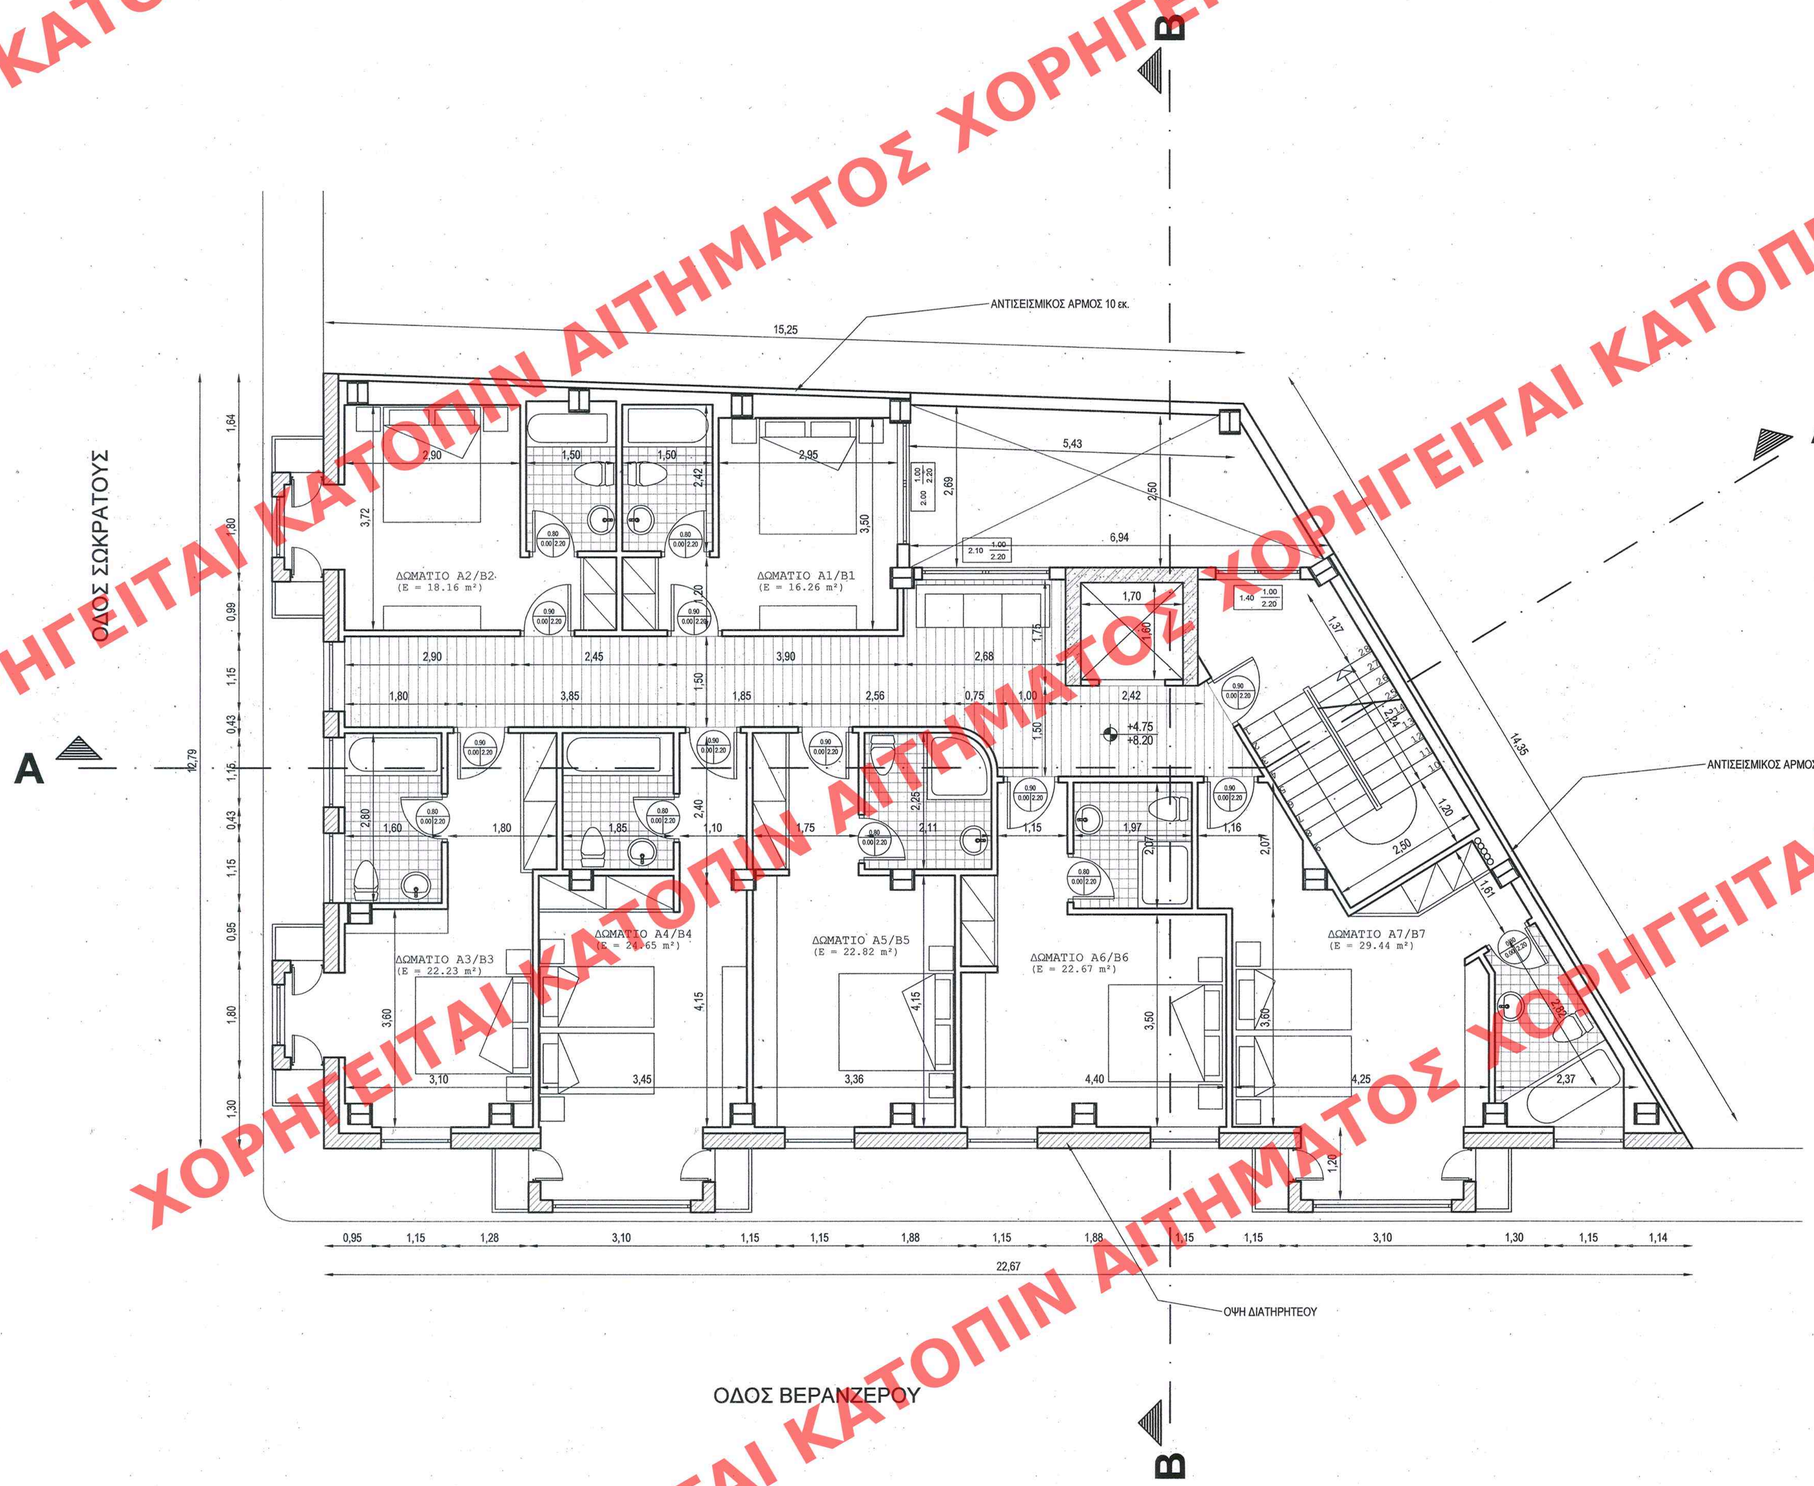

ΕΦΑΡΜΟΣΘΕΥΘΗ ΕΙΣ ΤΟ ΥΠ' ΑΡΙΘΜ. 393 ΦΥΛΛΟ ΤΟΥ ΑΔΠ ΤΕΥΧΟΥΣ ΤΗΣ ΕΦΗΜΕΡΙΔΑΣ ΤΗΣ ΚΥΒΕΡΝΗΣΕΩΣ ΤΗΣ 13 Αυγούστου 2009

ΥΠΟΥΡΓΕΙΟ ΠΕΡΙΒΑΛΛΟΝΤΟΣ ΧΩΡΟΤΑΞΙΑΣ & ΔΗΜ. ΕΡΓΩΝ
ΕΓΚΡΙΘΗ ΤΗΝ ΥΠ' ΑΡΙΘΜ. Γ 30756/09 ΑΠΟΦΑΣΗ
Καθορισμού ειδικών όρων και περιορισμών δόμησης σε κτίριο επί των οδών Βεραντζέρου 28 και Σωκράτους εντός του εγκεκριμένου ρυμοτ. σχεδίου Αθηνών
ΑΘΗΝΑ 13 Ιουλίου 2009
Ο Δ/ΝΤΗΣ
Γ. ΜΑΝΟΥΡΗΣ

Αρ.Φακ. 151/09
σχ.: 12

ΥΠΟΥΡΓΕΙΟ ΠΕΡΙΒΑΛΛΟΝΤΟΣ ΧΩΡΟΤΑΞΙΑΣ & ΔΗΜΟΣΙΩΝ ΕΡΓΩΝ

Δ/νση Πολεοδομικού Σχεδιασμού
Τμήμα Παραδοσιακών Οικισμών

Θέμα:

Καθορισμός συμπληρωματικών όρων και περιορισμών δομήσεως στο διατηρητέο κτήριο επί της οδού Βεραντζέρου 28 & Σωκράτους του εγκεκριμένου ρυμοτομικού σχεδίου Αθηνών

Θέση:

Οδός Βεραντζέρου 28 & Σωκράτους

Ιδιοκτήτης:

ΒΕΦΑ Α.Ε.

Θέμα Σχεδίου:

ΚΑΤΟΨΗ Α' & Β' ΟΡΟΦΟΥ

Κλίμακα: 1 : 50

ΑΡΙΘ. ΣΧΕΔΙΟΥ
ΕΡΜΑΡΙΟΝ Φακ.
ΕΓΓΡΑΦΩΝ Φακ.