ΧΟΡΗΓΕΙΤΑΙ ΚΑΤΟΠΙΝ ΑΙΤΗΜΑΤΟΣ

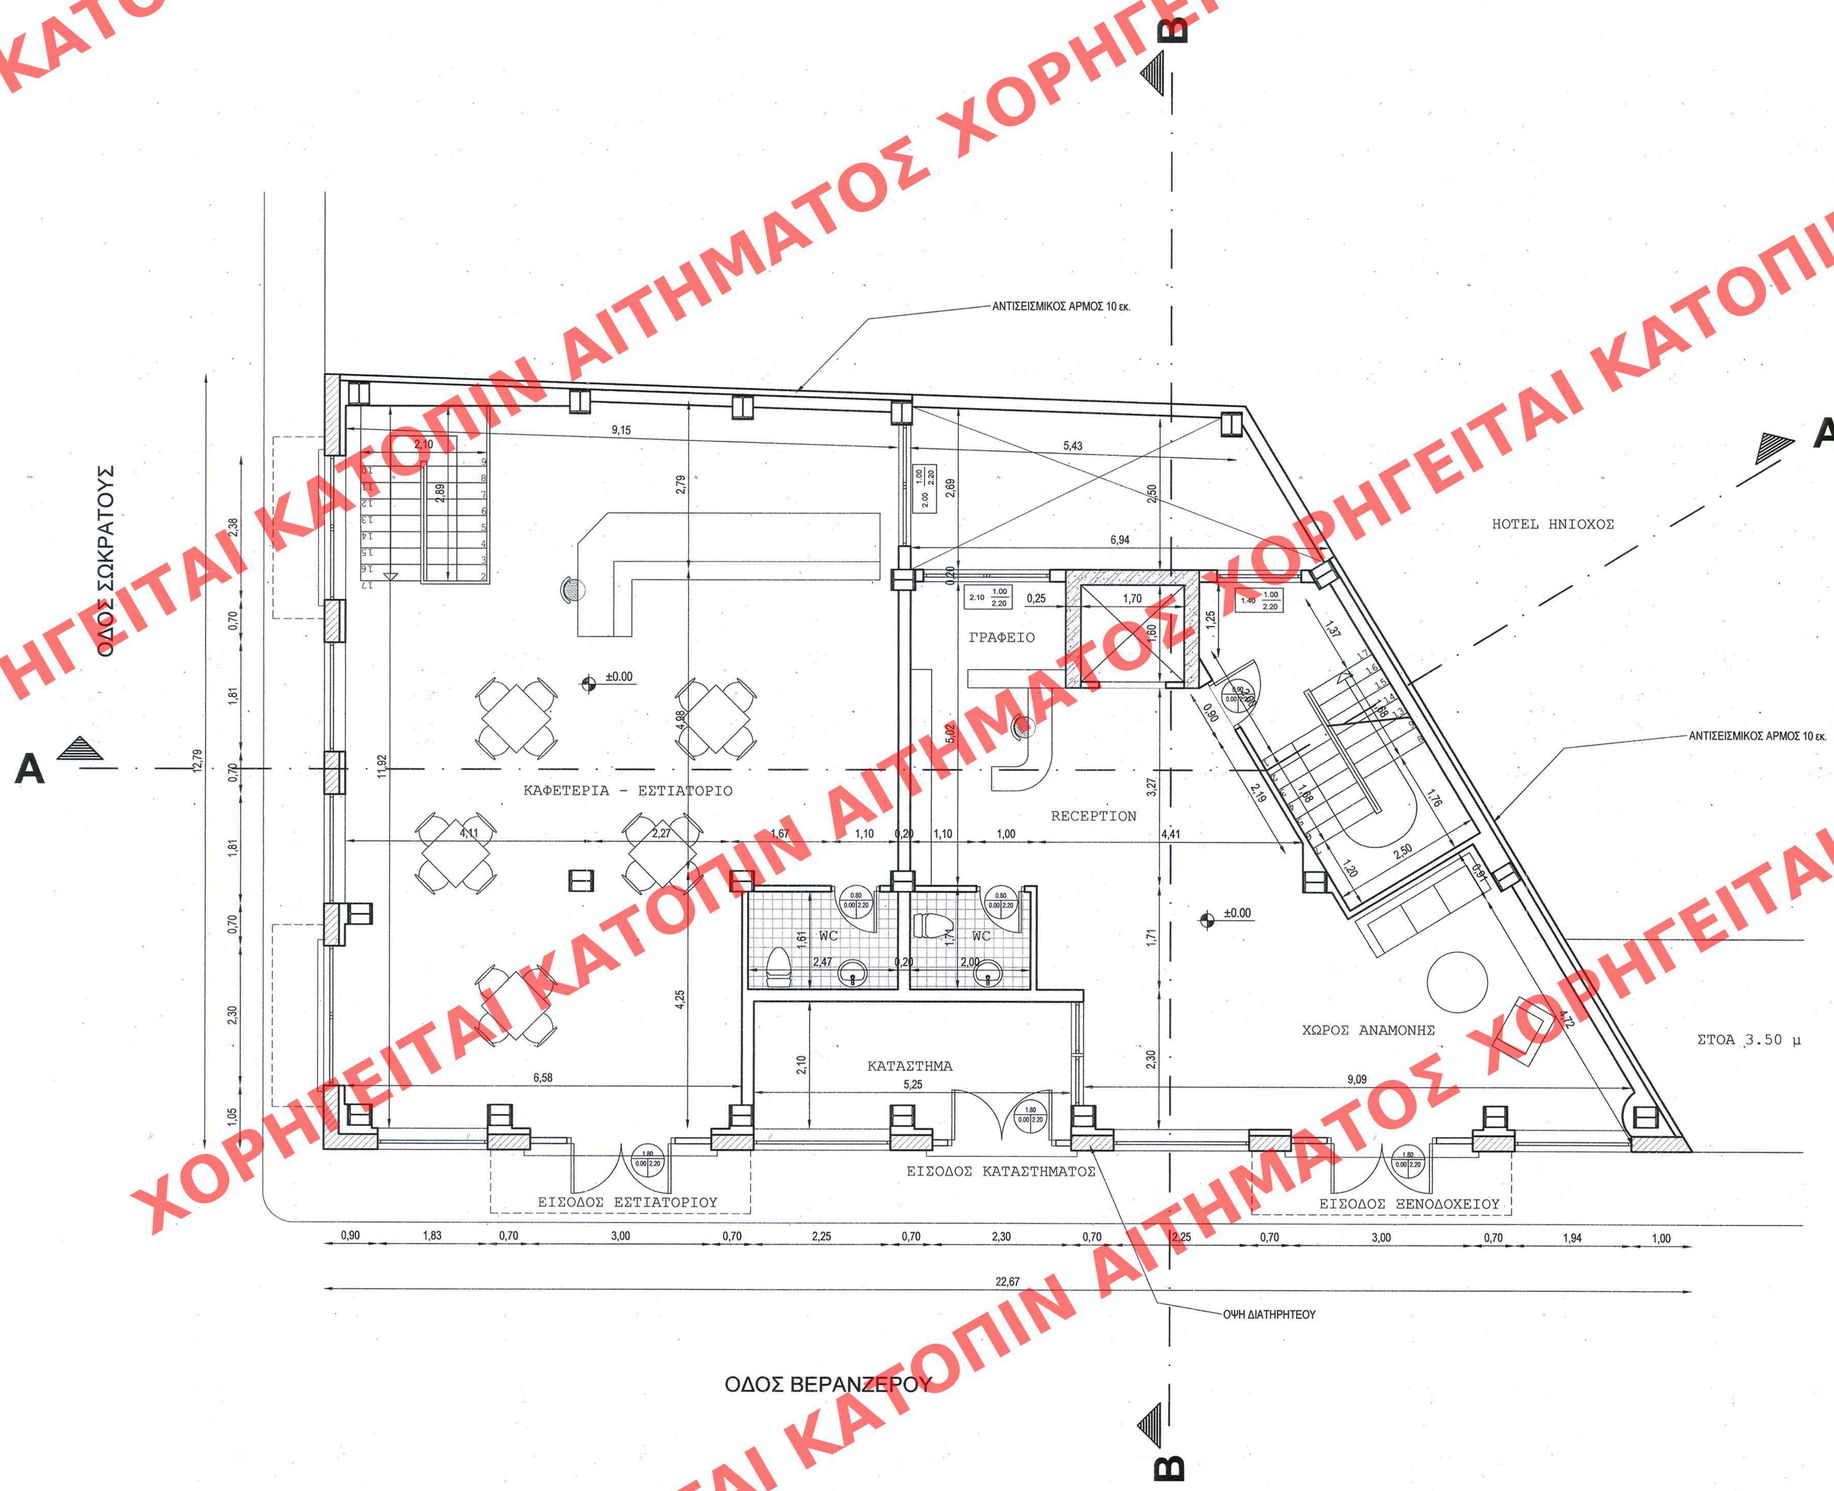

ΕΔΗΜΟΣΙΕΥΘΗ ΕΙΣ ΤΟ ΥΠ' ΑΡΙΘΜ. 399 ΦΥΛΛΟ ΤΟΥ ΑΑΠ ΤΕΥΧΟΥΣ ΤΗΣ ΕΦΗΜΕΡΙΔΑΣ ΤΗΣ ΚΥΒΕΡΝΗΣΕΩΣ ΤΗΣ 13 Αυγούστου 2009

ΥΠΟΥΡΓΕΙΟ ΠΕΡΙΒΑΛΛΟΝΤΟΣ ΧΩΡΟΤΑΞΙΑΣ & ΔΗΜ. ΕΡΓΩΝ
ΣΥΜΦΩΝΕΙ ΤΗΝ ΥΠ' ΑΡΙΘΜ. Γ. 30756/09 ΑΠΟΦΑΣΗ ΠΕΡΙ Καθορισμού ειδικών όρων και περιορισμών δόμησης σε κτίριο επί των οδών Βερανζέρου 28 και Σωκράτους εντός του εγκεκριμένου ρυμοτ. σχεδίου Αθηνών
ΑΘΗΝΑ 13 Ιουλίου 2009
Δ/ΝΤΗΣ
Γ. ΗΜΝΟΥΡΗΣ

Αρ.Φακ. 151/09
σχ. 12

ΥΠΟΥΡΓΕΙΟ ΠΕΡΙΒΑΛΛΟΝΤΟΣ ΧΩΡΟΤΑΞΙΑΣ & ΔΗΜΟΣΙΩΝ ΕΡΓΩΝ

Δ/νση Πολεοδομικού Σχεδιασμού
Τμήμα Παραδοσιακών Οικισμών

Θέμα:

Καθορισμός συμπληρωματικών όρων και περιορισμών δομήσεως στο διατηρητέο κτήριο επί της οδού Βερανζέρου 28 & Σωκράτους του εγκεκριμένου ρυμοτομικού σχεδίου Αθηνών

Θέση:

Οδός Βερανζέρου 28 & Σωκράτους

Ιδιοκτήτης:

ΒΕΦΑ Α.Ε.

Θέμα Σχεδίου:

ΚΑΤΟΨΗ ΙΣΟΓΕΙΟΥ

Κλίμακα: 1 : 50

ΑΡΙΘ. ΤΥΕΔΙΟΥ
ΕΡΜΑΡΙΟΝ Φακ.
ΕΓΓΡΑΦΩΝ Φακ.