ΧΟΡΗΓΕΙΤΑΙ ΚΑΤΟΠΙΝ ΑΙΤΗΜΑΤΟΣ

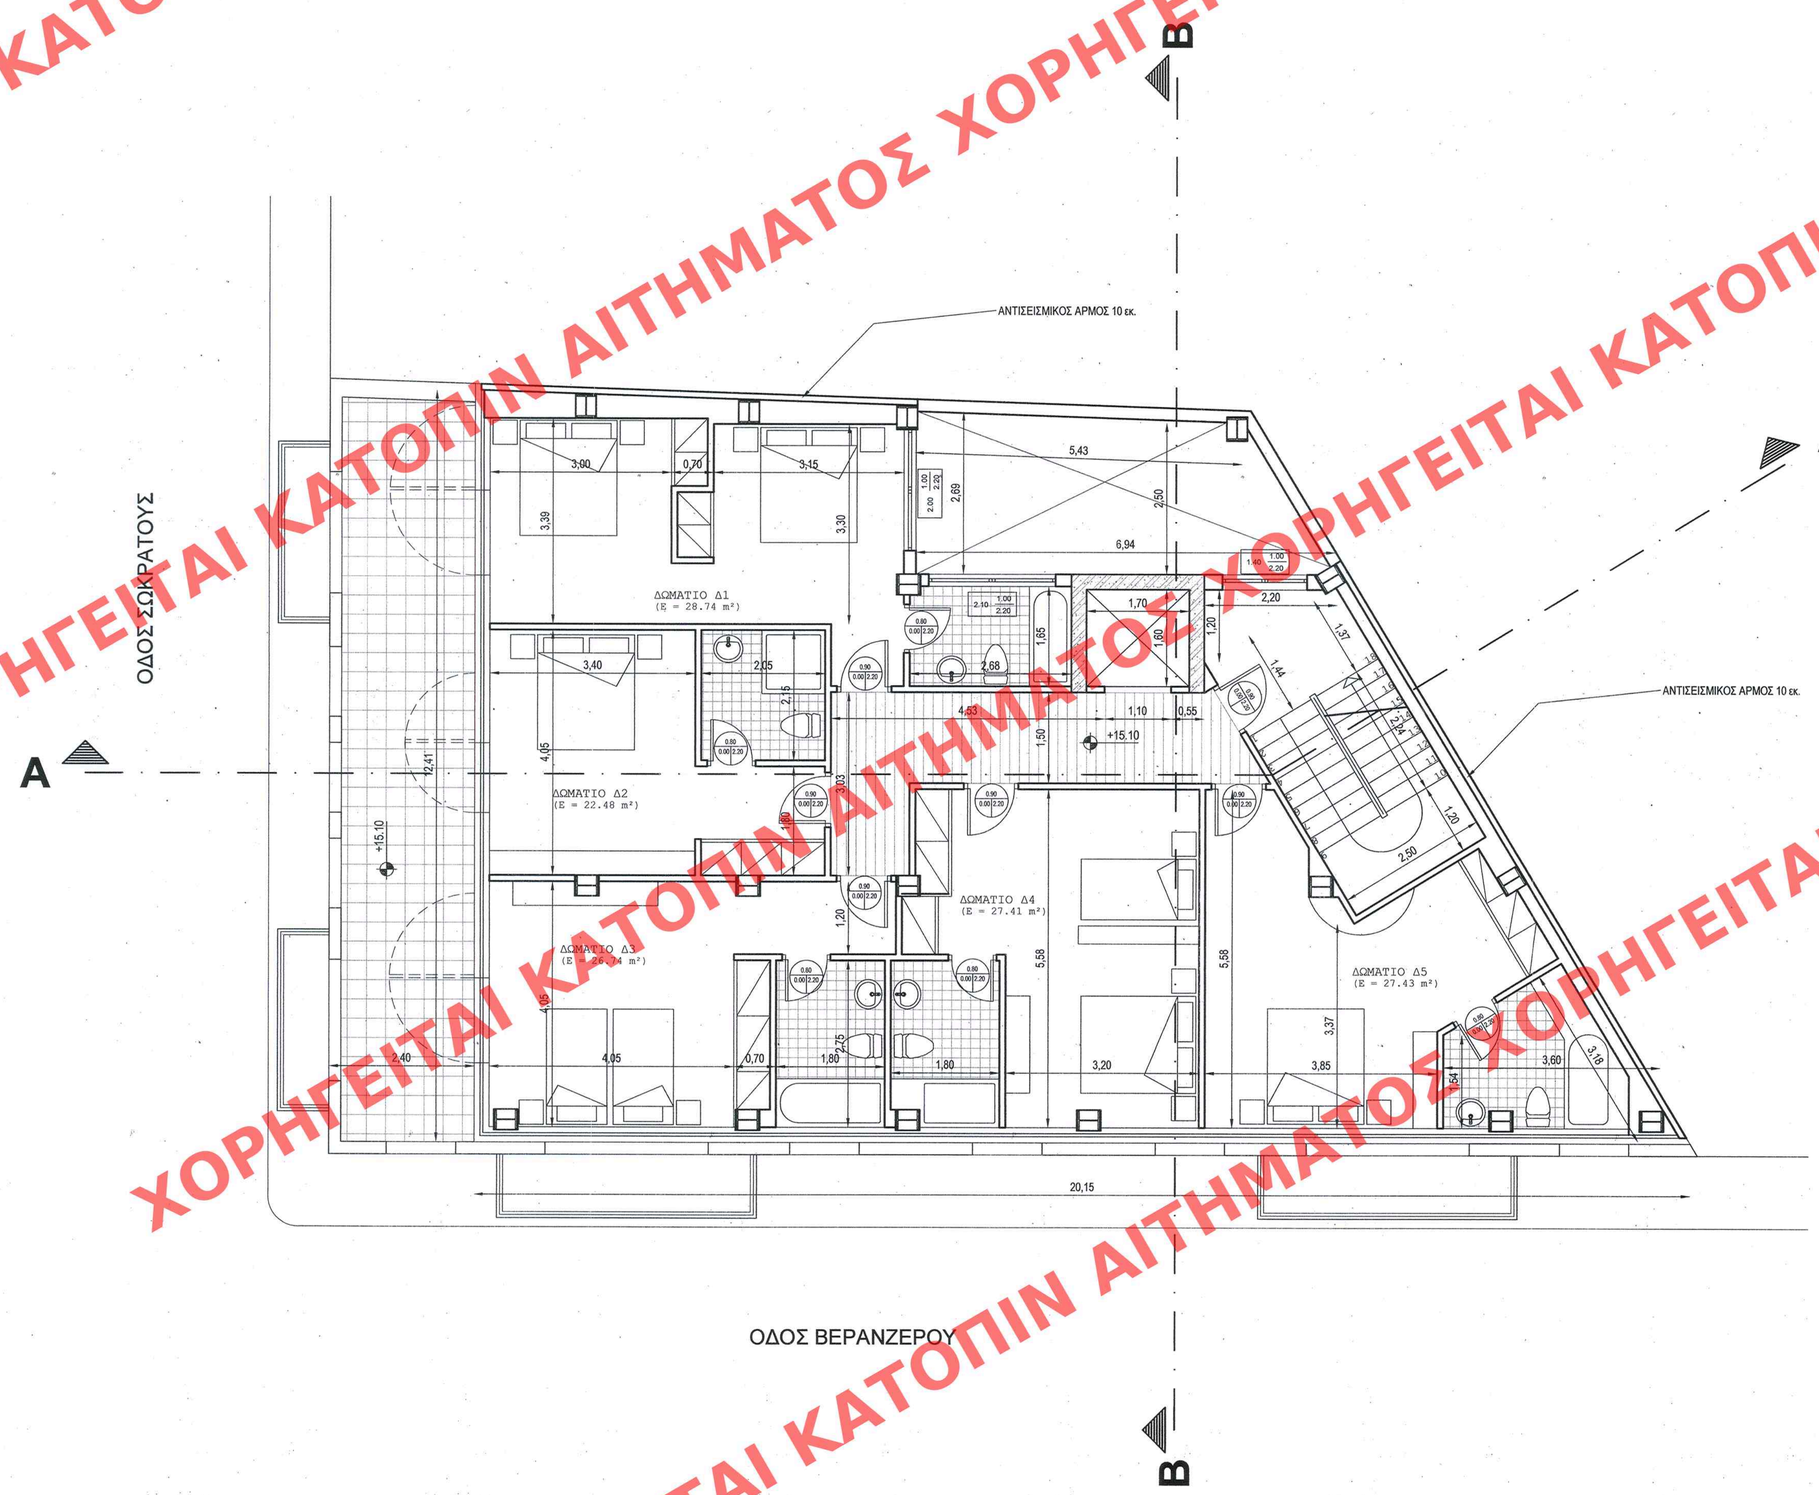

ΕΔΗΜΟΣΙΕΥΘΗ ΕΙΣ ΤΟ ΥΠ' ΑΡΙΘΜ. 399 ΦΥΛΛΟ ΤΟΥ Α.Δ.Π. ΤΕΥΧΟΥΣ ΤΗΣ ΕΦΗΜΕΡΙΔΑΣ ΤΗΣ ΚΥΒΕΡΝΗΣΕΩΣ ΤΗΣ 13 Αυγούστου 2009

ΥΠΟΥΡΓΕΙΟ ΠΕΡΙΒΑΛΛΟΝΤΟΣ ΧΩΡΟΤΑΞΙΑΣ & ΔΗΜ. ΕΡΓΩΝ
ΣΥΝΟΔΕΥΕΙ ΤΗΝ ΥΠ' ΑΡΙΘΜ. Γ. 30756/09 ΑΠΟΦΑΣΗ
ΠΕΡΙ Καθορισμού ειδικών όρων και περιορισμών δόμησης σε κτίριο επί των οδών Βερανζέρου 28 και Σωκράτους εντός του εγκεκριμένου ρυμοτ. σχεδίου Αθηνών
ΑΘΗΝΑ 13 Ιουλίου 2009
Ο ΔΙΝΤΗΣ
Γ. ΜΑΝΟΥΡΗΣ

Αρ. Φακ. 151/09
σχ. 12

ΥΠΟΥΡΓΕΙΟ ΠΕΡΙΒΑΛΛΟΝΤΟΣ ΧΩΡΟΤΑΞΙΑΣ & ΔΗΜΟΣΙΩΝ ΕΡΓΩΝ

Δ/νση Πολεοδομικού Σχεδιασμού
Τμήμα Παραδοσιακών Οικισμών

Θέμα:

Καθορισμός συμπληρωματικών όρων και περιορισμών δομήσεως στο διατηρητέο κτήριο επί της οδού Βερανζέρου 28 & Σωκράτους του εγκεκριμένου ρυμοτομικού σχεδίου Αθηνών

Θέση:

Οδός Βερανζέρου 28 & Σωκράτους

Ιδιοκτήτης:

ΒΕΦΑ Α.Ε.

Θέμα Σχεδίου:

ΚΑΤΟΨΗ Δ' ΟΡΟΦΟΥ

Κλίμακα: 1 : 50

ΑΡΙΘ. ΣΧΕΔΙΟΥ Γενικός ..... Ειδ. .....
ΕΡΜΑΡΙΟΝ Θυρίς ..... Φακ. .....
ΕΓΓΡΑΦΩΝ Αριθ. Πρωτ. ..... Θυρ. ..... Φακ. .....