ΧΟΡΗΓΕΙΤΑΙ ΚΑΤΟΠΙΝ ΑΙΤΗΜΑΤΟΣ

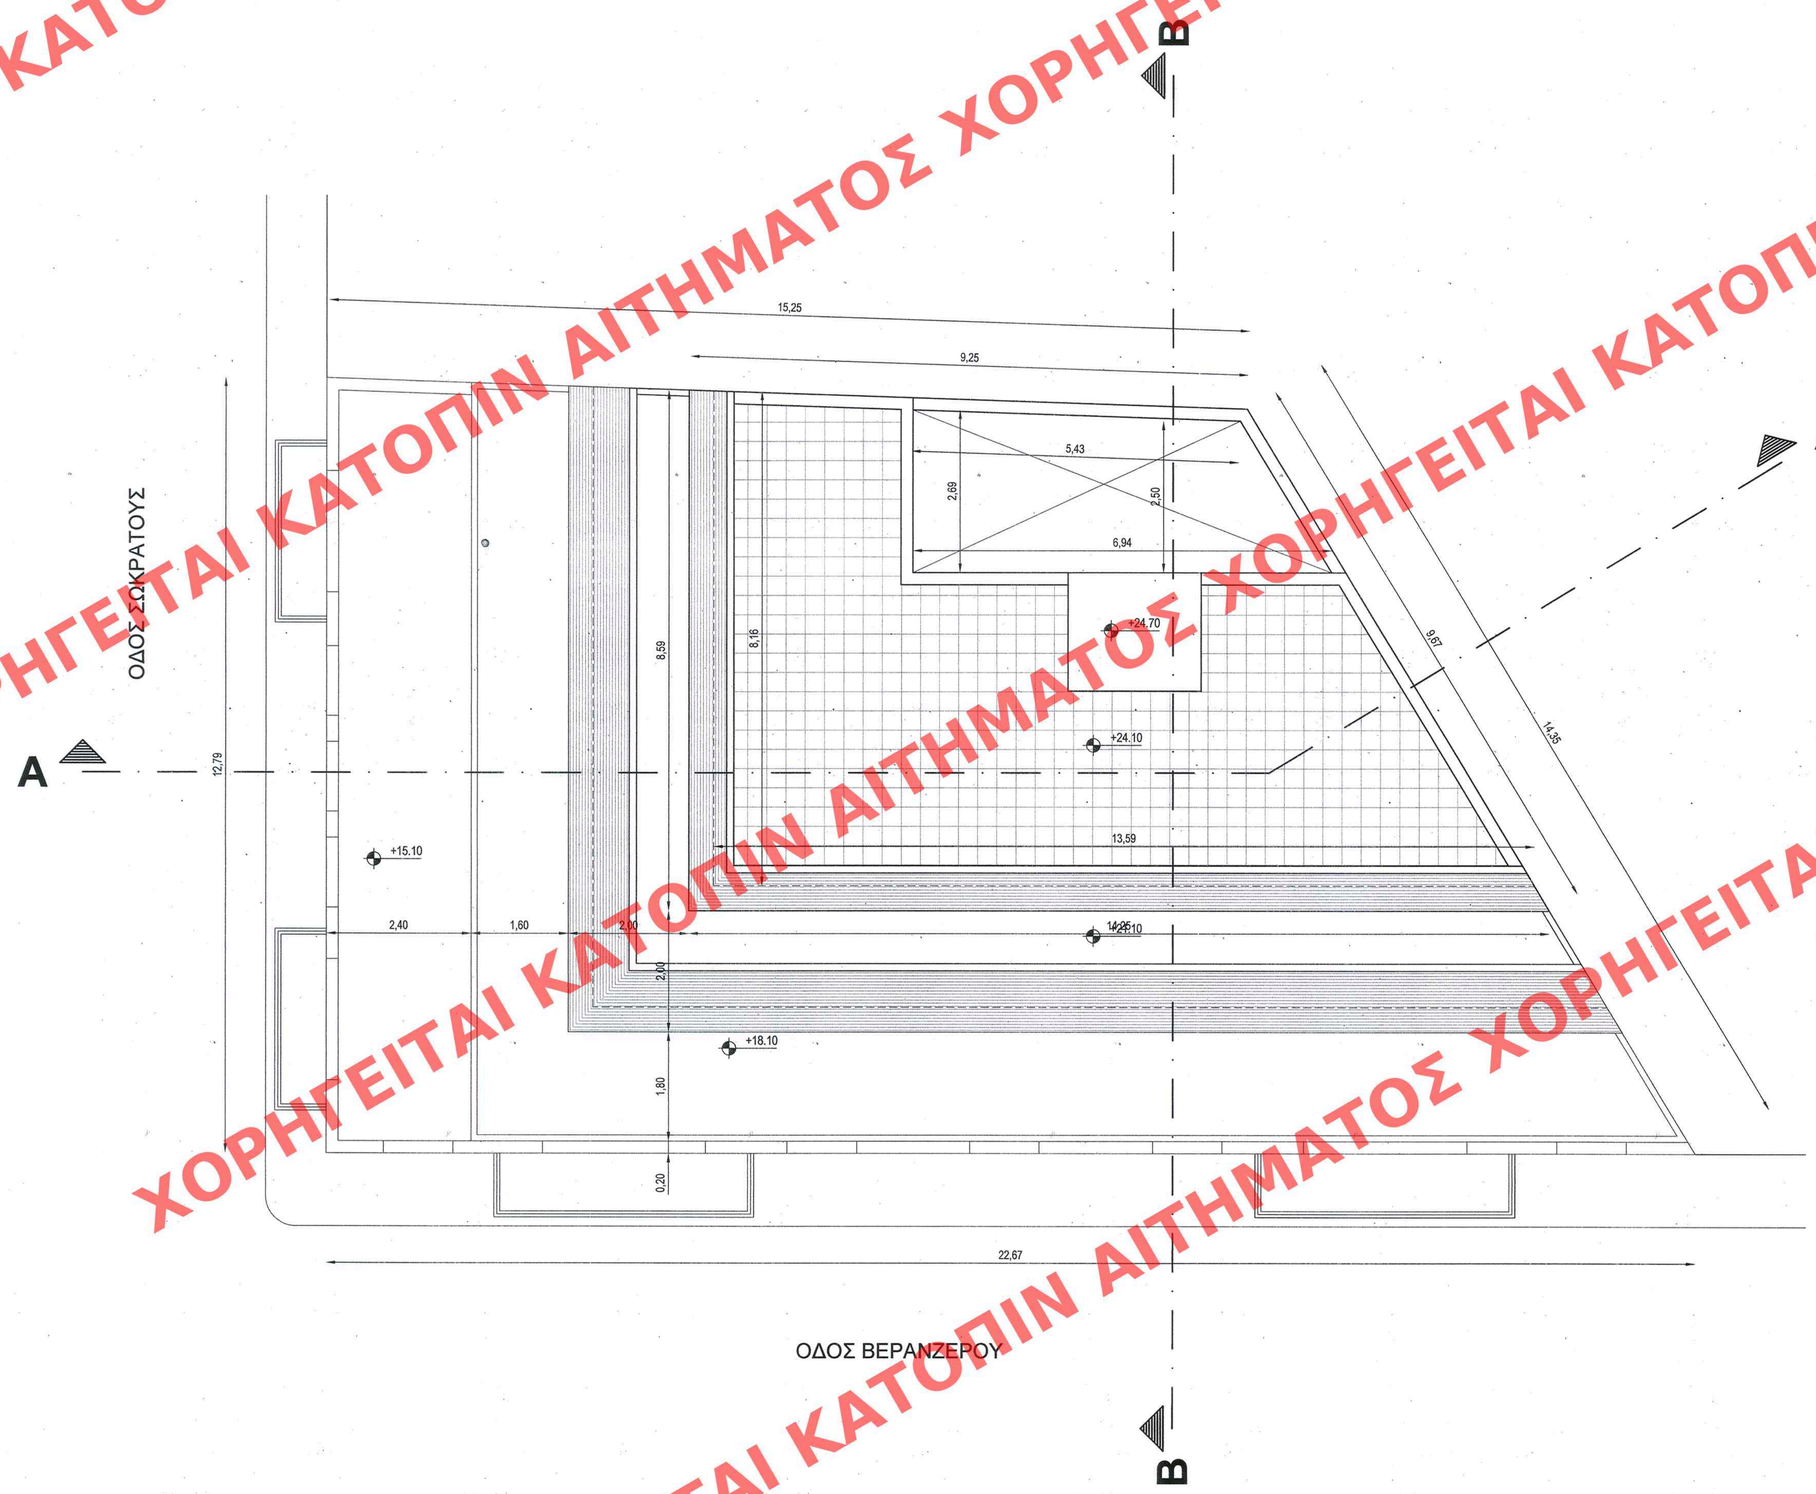

ΕΔΗΜΟΣΙΕΥΘΗ ΕΙΣ ΤΟ ΥΠ' ΑΡΙΘΜ. 399 ΦΥΛΛΟ ΤΟΥ Α.Α.Π. ΤΕΥΧΟΥΣ ΤΗΣ ΕΦΗΜΕΡΙΔΑΣ ΤΗΣ ΚΥΒΕΡΝΗΣΕΩΣ ΤΗΣ 13 Αυγούστου 2009

ΥΠΟΥΡΓΕΙΟ
ΠΕΡΙΒΑΛΛΟΝΤΟΣ ΧΩΡΟΤΑΞΙΑΣ & ΔΗΜ. ΕΡΓΩΝ
ΣΥΝΟΔΕΥΕΙ ΤΗΝ ΥΠ' ΑΡΙΘΜ. Γ. 30756/09 ΑΠΟΦΑΣΗ
ΠΕΡΙ Καθορισμού ειδικών όρων και περιορισμών δόμησης σε κτίριο εντός των ορίων Βερανζέρου 28 και Σωκράτους εντός του εγκεκριμένου ρυμοτ. σχεδίου Αθηνών
ΑΘΗΝΑ 13 Ιουλίου 2009
Ο Δ/ΝΤΗΣ
Γ. ΜΑΝΟΥΡΗΣ

Αρ.Φακ. 151/09
σχ.12

ΥΠΟΥΡΓΕΙΟ ΠΕΡΙΒΑΛΛΟΝΤΟΣ ΧΩΡΟΤΑΞΙΑΣ & ΔΗΜΟΣΙΩΝ ΕΡΓΩΝ

Δ/νση Πολεοδομικού Σχεδιασμού
Τμήμα Παραδοσιακών Οικισμών

Θέμα:

Καθορισμός συμπληρωματικών όρων και περιορισμών δομήσεως στο διατηρητέο κτήριο επί της οδού Βερανζέρου 28 & Σωκράτους του εγκεκριμένου ρυμοτομικού σχεδίου Αθηνών

Θέση:

Οδός Βερανζέρου 28 & Σωκράτους

Ιδιοκτήτης:

ΒΕΦΑ Α.Ε.

Θέμα Σχεδίου:

ΚΑΤΟΨΗ ΔΩΜΑΤΟΣ

Κλίμακα: 1 : 50

ΑΡΙΘ. ΣΧΕΔΙΟΥ Γενικός ..... Ειδικός .....
ΕΡΜΑΡΙΟΝ Θυρίς ..... Φακ. .....
ΕΓΓΡΑΦΟΝ Αριθ. Πρωτ. ..... Θυρίς ..... Φακ. .....