ΧΟΡΗΓΕΙΤΑΙ ΚΑΤΟΠΙΝ ΑΙΤΗΜΑΤΟΣ

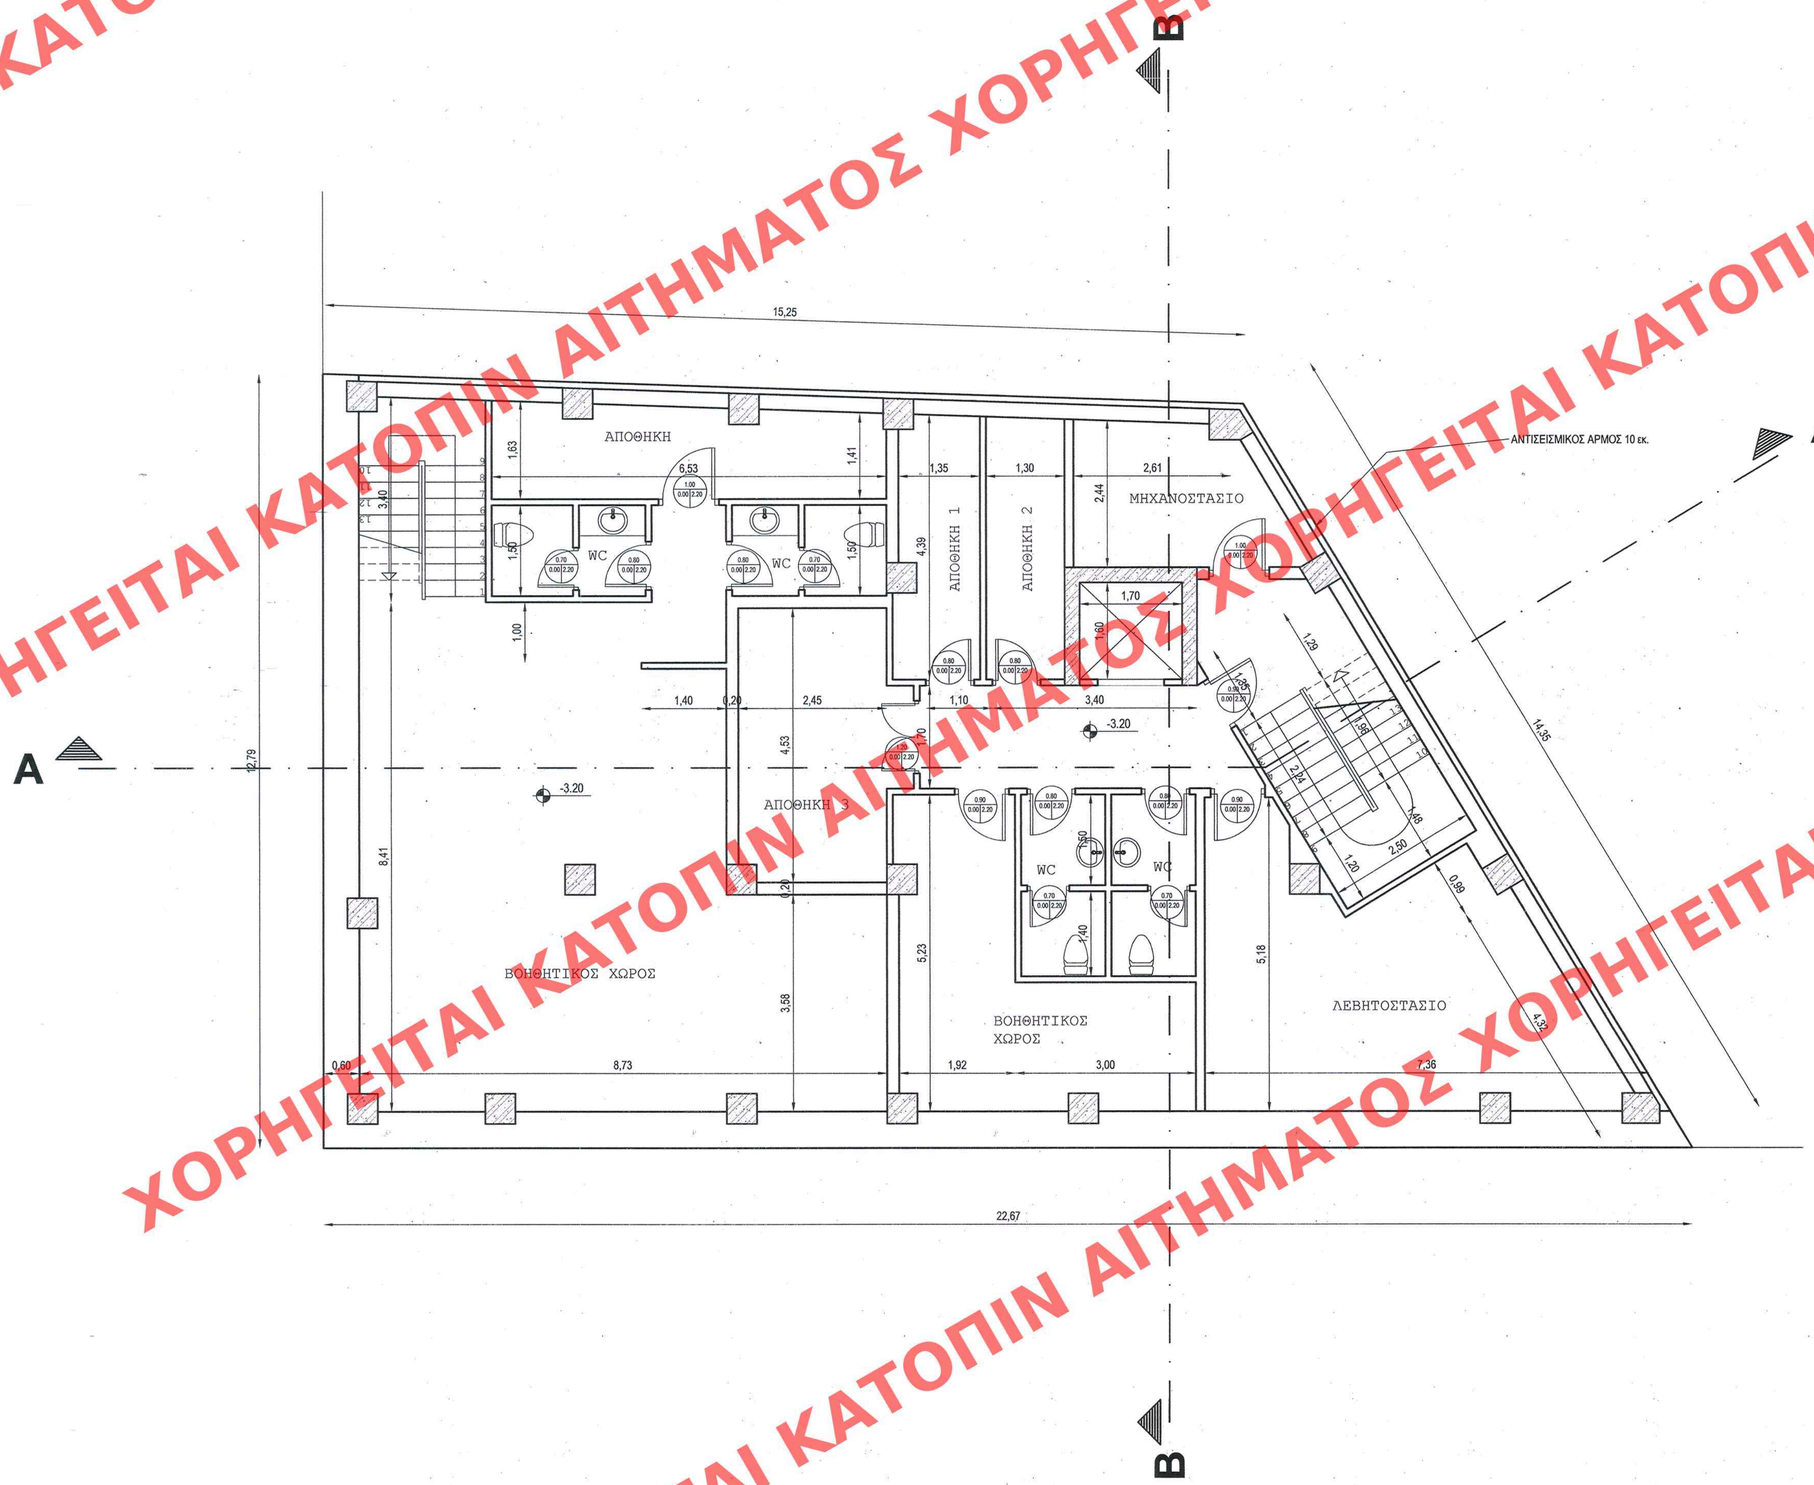

ΕΦΗΜΟΣΙΕΥΘΗ ΕΙΣ ΤΟ ΥΠ' ΑΡΙΘΜ. 399 ΦΥΛΛΟ ΤΟΥ Α.Α.Π. ΤΕΥΧΟΥΣ ΤΗΣ ΕΦΗΜΕΡΙΔΑΣ ΤΗΣ ΚΥΒΕΡΝΗΣΕΩΣ
ΤΗΣ 13 Αυγούστου 2009

ΥΠΟΥΡΓΕΙΟ
ΠΕΡΙΒΑΛΛΟΝΤΟΣ ΧΩΡΟΤΑΞΙΑΣ & ΔΗΜ. ΕΡΓΩΝ
ΣΥΝΟΔΕΥΕΙ ΤΗΝ ΥΠ' ΑΡΙΘΜ. Π. 30756/09 ΑΠΟΦΑΣΗ
ΠΕΡΙ Καθορισμού ειδικών όρων και περιορισμών δόμησης σε κύριο επί των οδών Βεραντζέρου 28 και Σωκράτους εντός του εγκεκριμένου ρυμοτομικού σχεδίου Αθηνών
ΑΘΗΝΑ 13 Ιουλίου 2009
Ο ΔΗΜΟΤΗΣ
Γ. ΜΑΝΟΥΡΗΣ

Αρ. Φακ. 151/09
ο.χ. 12

ΥΠΟΥΡΓΕΙΟ ΠΕΡΙΒΑΛΛΟΝΤΟΣ ΧΩΡΟΤΑΞΙΑΣ & ΔΗΜΟΣΙΩΝ ΕΡΓΩΝ

Δ/νση Πολεοδομικού Σχεδιασμού
Τμήμα Παραδοσιακών Οικισμών

Θέμα:

Καθορισμός συμπληρωματικών όρων και περιορισμών δομήσεως στο διατηρητέο κτήριο επί της οδού Βεραντζέρου 28 & Σωκράτους του εγκεκριμένου ρυμοτομικού σχεδίου Αθηνών

Θέση:

Οδός Βεραντζέρου 28 & Σωκράτους

Ιδιοκτήτης:

ΒΕΦΑ Α.Ε.

Θέμα Σχεδίου:

ΚΑΤΟΨΗ ΥΠΟΓΕΙΟΥ

Κλίμακα: 1 : 50

ΑΡΙΘ. ΣΧΕΔΙΟΥ Γενι. Ειδι.
ΕΡΜΑΡΙΟΝ Θυρ. Φακ.
ΕΓΓΡΑΦΩΝ Αριθ. Θυρ. Φακ.