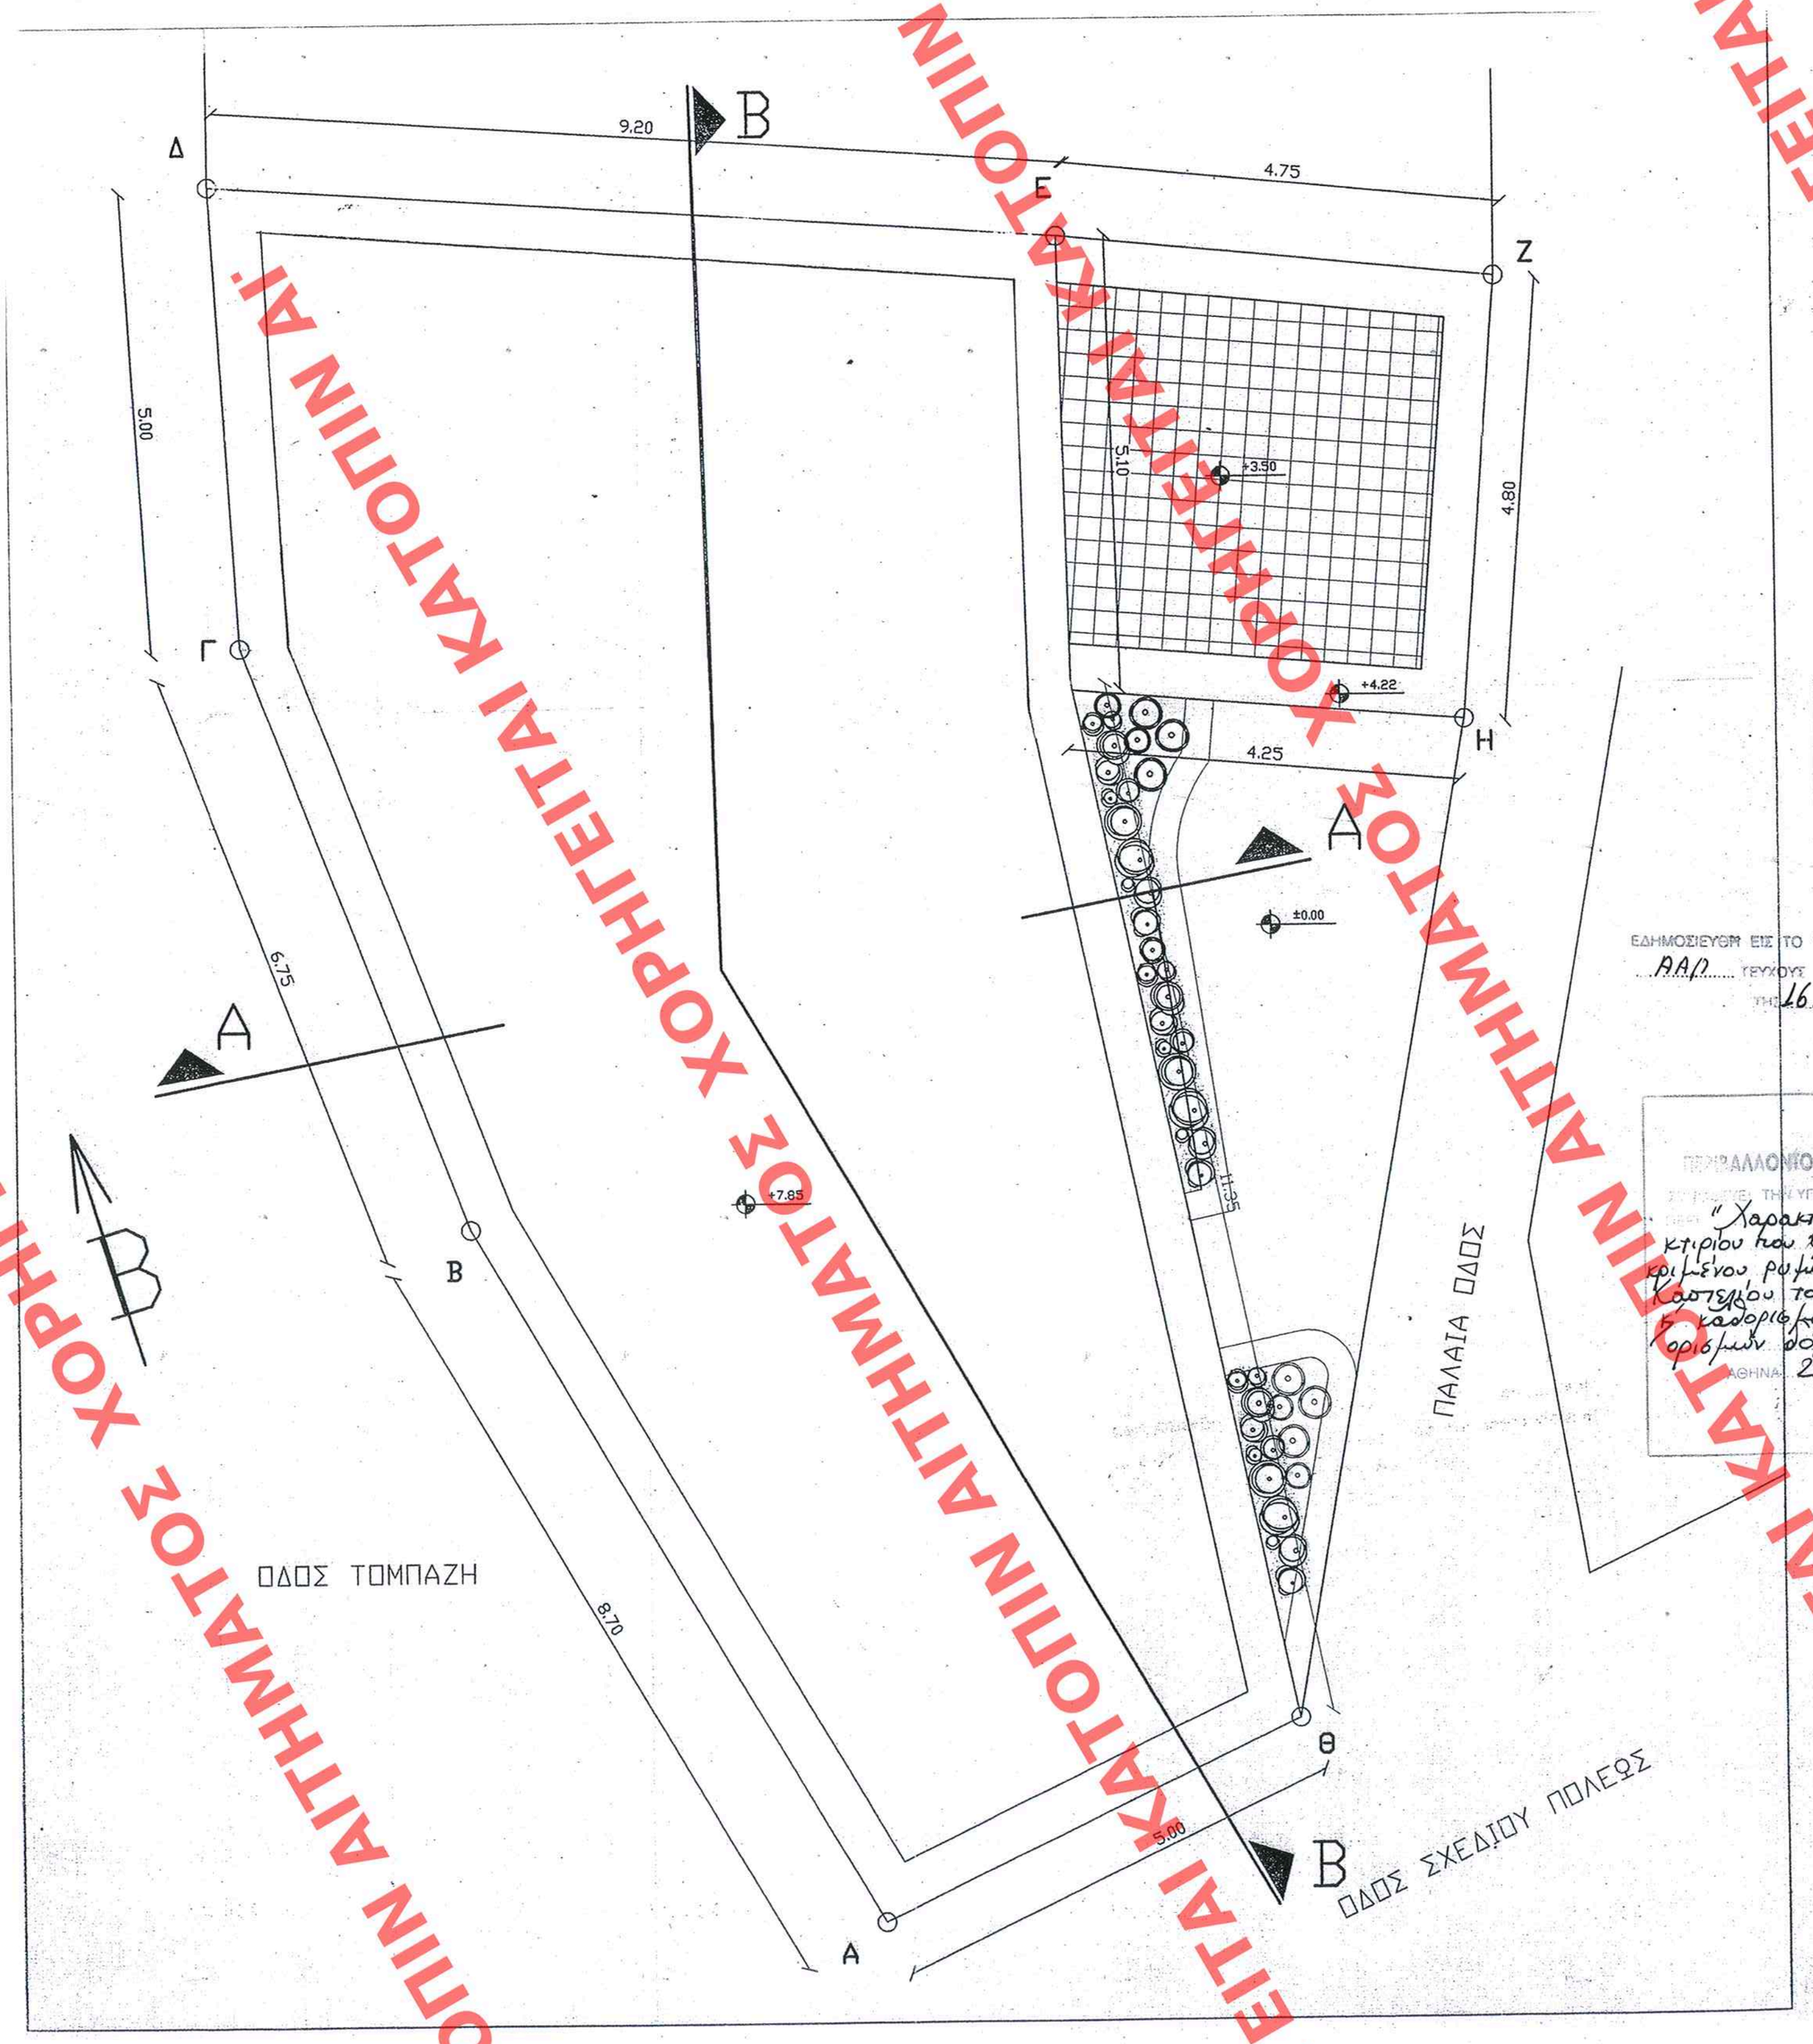

ΕΔΗΜΟΣΙΕΥΘΗ ΕΙΣ ΤΟ ΥΠ' ΑΡΙΘΜ. 455 ΦΥΛΛΟ ΤΟΥ ΑΑΠ ΤΕΥΧΟΥΣ ΤΗΣ ΕΦΗΜΕΡΙΔΑΣ ΤΗΣ ΚΥΒΕΡΝΗΣΕΩΣ ΤΗΣ 16 Σεπτεμβρίου 2009

ΥΠΟΥΡΓΕΙΟ ΠΕΡΙΒΑΛΛΟΝΤΟΣ ΧΩΡΟΤΑΞΙΑΣ & ΔΗΜ. ΕΡΓΩΝ
ΕΓΚΡΙΘΕΝ ΜΕ ΤΗΝ ΥΠ' ΑΡΙΘΜ. Γ.36366/09 ΑΠΟΦΑΣΗ
"Χαρακτηρισμού ως διατηρητέου κτιρίου που βρίσκεται εντός του εγκεκριμένου ρυμοτ. σχεδίου του οικισμού Καστελίου του δ. Κισσάμου (ν. Χανίων) & καθορισμού ειδικών όρων & περιορισμών δόμησης αυτού"
ΑΘΗΝΑ 28 Αυγούστου 2009
Δ/ντής
Π. Μακούρης

Αρ. Φ. 187/09
6χ.5

ΑΡΙΘ. ΣΧΕΔΙΟΥ	Γενικός	
	Ειδικός	
ΕΡΜΑΡΙΟΝ	Θυρίς	Φακ. .....
ΕΓΓΡΑΦΟΝ	Αριθ. Πρωτ.	
	Θυρίς	Φακ. .....

ΥΠΟΥΡΓΕΙΟ ΠΕΡΙΒΑΛΛΟΝΤΟΣ ΧΩΡΟΤΑΞΙΑΣ ΚΑΙ ΔΗΜΟΣΙΩΝ ΕΡΓΩΝ

Δ/ΝΣΗ ΠΟΛΕΟΔΟΜΙΚΟΥ ΣΧΕΔΙΑΣΜΟΥ
ΤΜΗΜΑ ΠΑΡΑΔΟΣΙΑΚΩΝ ΟΙΚΙΣΜΩΝ

ΘΕΜΑ: χαρακτηρισμό ως διατηρητέου του κτιρίου παλαιού σαπουναριού και καθορισμός ειδικών όρων και περιορισμών δόμησης για την μετατροπή του σε τουριστικό κατάλυμα με εκθεσιακό χώρο , στο Καστελί Κισσάμου ,νομού Χανίων φερόμενης ιδιοκτησίας Πατερομιχελάκη Βασιλείου

ΘΕΜΑ ΣΧΕΔΙΟΥ

ΚΑΤΟΨΗ: ΔΩΜΑΤΟΣ

ΚΛΙΜΑΚΑ : 1: 50

ΧΟΡΗΓΕΙΤΑΙ ΚΑΤΟΠΙΝ ΑΙΤΗΜΑΤΟΣ