


- ① ΕΜΒΑΔΟΝ ΤΟΙΧΩΝ ΑΝΤΙΣΤΗΡΙΞΗΣ ΠΡΟΣΤΑΣΙΑΣ ΤΟΥ ΔΙΑΤΗΡΗΤΕΟΥ ΚΑΙ ΚΑΙΝΑΚΩΝ ΠΡΟΣΒΑΣΗΣ ΣΤΟΥΣ ΝΕΩΤΕΣ
Ε (α β γ δ ε ζ η θ ι κ λ μ ν ο α) = 70,20 Μ²
- ② ΕΜΒΑΔΟΝ ΑΙΘΟΥΣΑΣ ΕΞΟΧΩΑΝΣΗΣ ΤΗΣ ΒΡΑΥΣΑΔΟΥΣ
ΑΚΤΗΣ ΠΡΟΣΒΑΣΗΣ ΣΤΟΥΣ ΝΕΩΤΕΣ
Ε (α β γ δ ε ζ η θ ι κ λ μ ν ο α) = 109,00 Μ²
- ③ ΕΜΒΑΔΟΝ ΜΕΛΟΥ Ν° (1) ΥΠΟ ΚΑΤΑΣΚΕΥΗ ΣΥΝΘΕΣΗ ΜΕ
ΑΝΤΙΣΤΗΡΙΞΗ ΚΑΙΝΑΚΩΝ ΕΡΕΜΕΣ
Ε (α β γ δ ε ζ η θ ι κ λ μ ν ο α) = 60,00 Μ²
- ④ ΕΜΒΑΔΟΝ ΜΕΛΟΥ Ν° (2) ΜΕΤΑ ΤΗΝ ΑΠΟΚΑΤΑΣΤΑΣΗ
Ε (α β γ δ ε ζ η θ ι κ λ μ ν ο α) = 124,00 Μ²


ΤΟΜΗ 4-4 ΚΑ. 1:50
(ΟΡΟΘ. 3-3 με μεταβ. υψος 150-250)

ΤΟΜΗ 2-2 ΚΑ. 1:50

ΤΟΜΗ 1-1 ΚΑ. 1:50

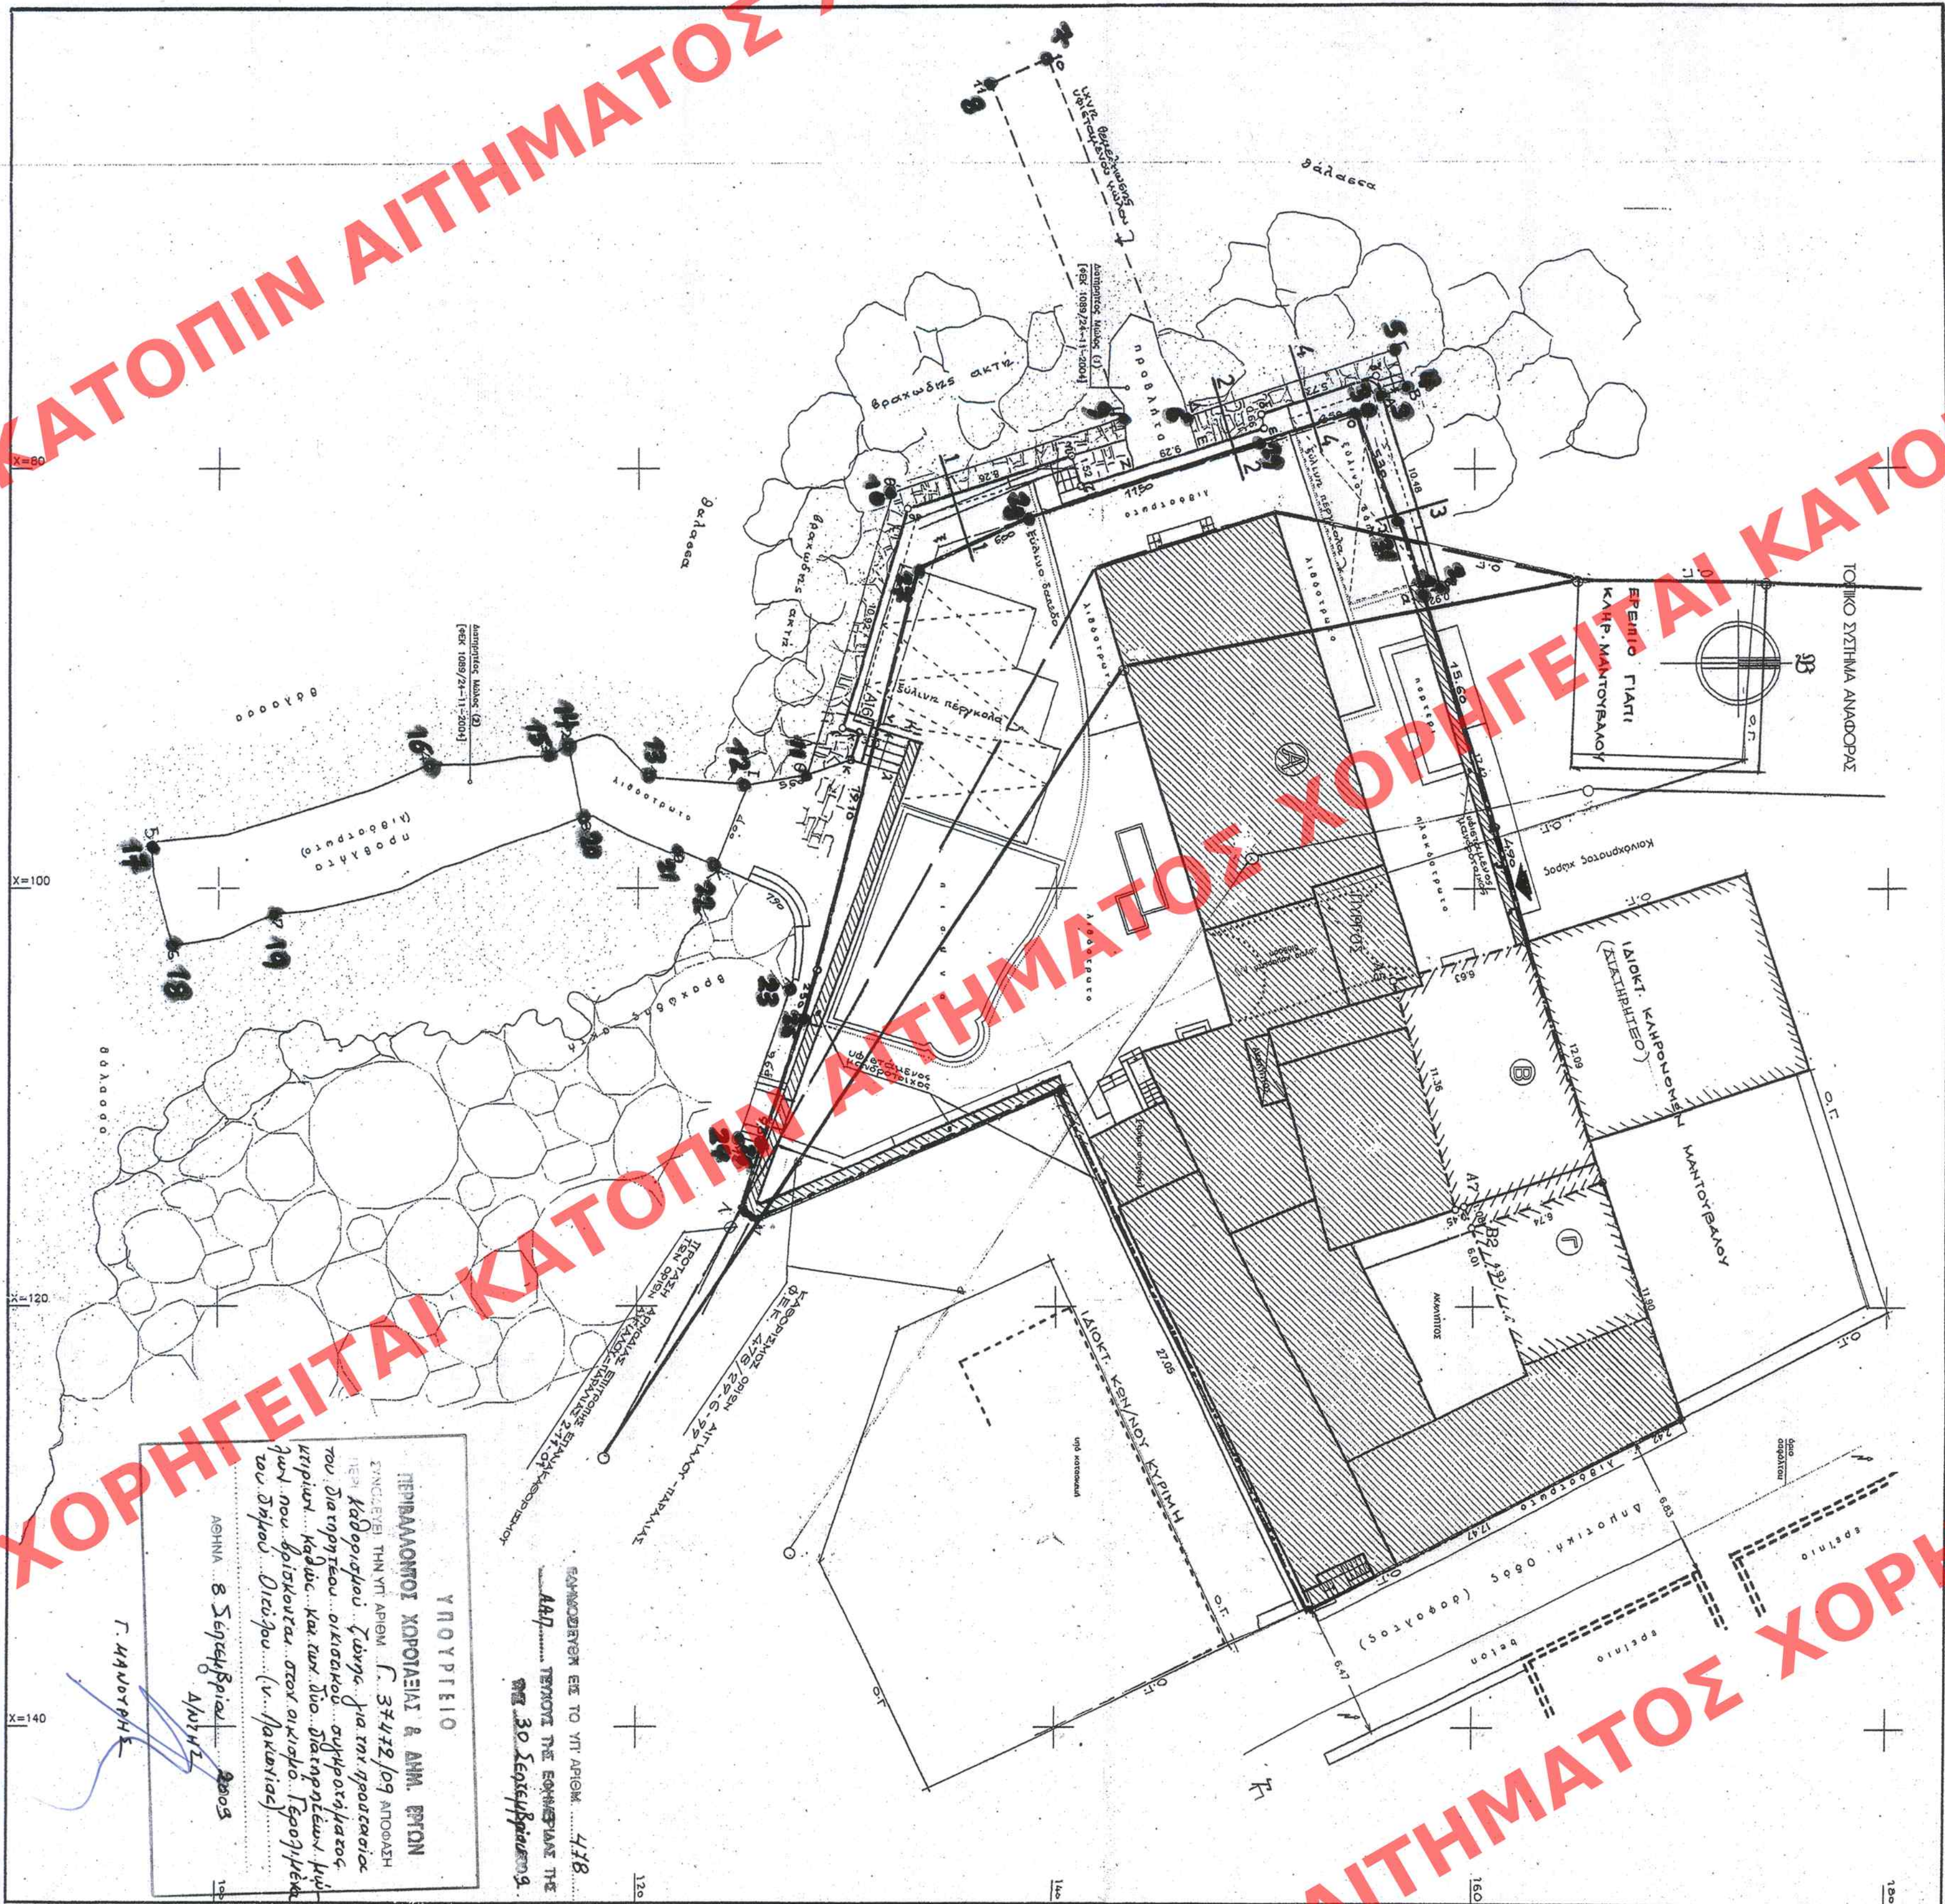

ΟΡΟΙ ΔΟΜΗΣΗΣ		ΥΠΟΜΝΗΜΑ	
ΔΙΑΤΑΓΜΑΤΑ:		Αξίες: Ισοκρίσις	
Αποφασισθέν Ορισμό Συνοψίζοντες: 45Κ 324Α/7-6-2000		Ρεζιμί: Αρκετά-αρκούντες	
Αποφασισθέν Μόδας: 45Κ 1089Α/24-11-2004		Ο ΕΠΕ: 45/6/25-6-79	
Β.Α. 23-8-1989 (45Κ 154Α/1-9-1989)		Προσέγγιση: 25-11-01	
ΚΑΤΑ ΚΑΝΟΝΑ		Προσέγγιση: 25-11-01	
Καταρτισθέν Τμήμα	: 150μ	Αποφασισθέν σπινθηρικό (αφ. 24/7-6-2000)	
Εκδοθέν Εργασίδιο	: 8μ		
Εκδοθέν Πρόσωπο	: 300μ		
Εκδοθέν Πρόσωπο	: 13μ	ΕΜΒΑΔΟΝ ΟΙΚΟΥ Α: 1102,64 Μ²	
ΚΑΤΑ ΠΑΡΕΚΚΛΑΣΗ			
Καταρτισθέν Τμήμα (Κ.Τ.) και προδιαγραφές ης 13-1889			
Εκδοθέν Εργασίδιο	: 60μ	" Β: 85,12 Μ²	
Εκδοθέν Πρόσωπο	: 8μ		
Εκδοθέν Πρόσωπο	: 150μ		
Εκδοθέν Πρόσωπο	: 8μ	" Γ: 61,12 Μ²	

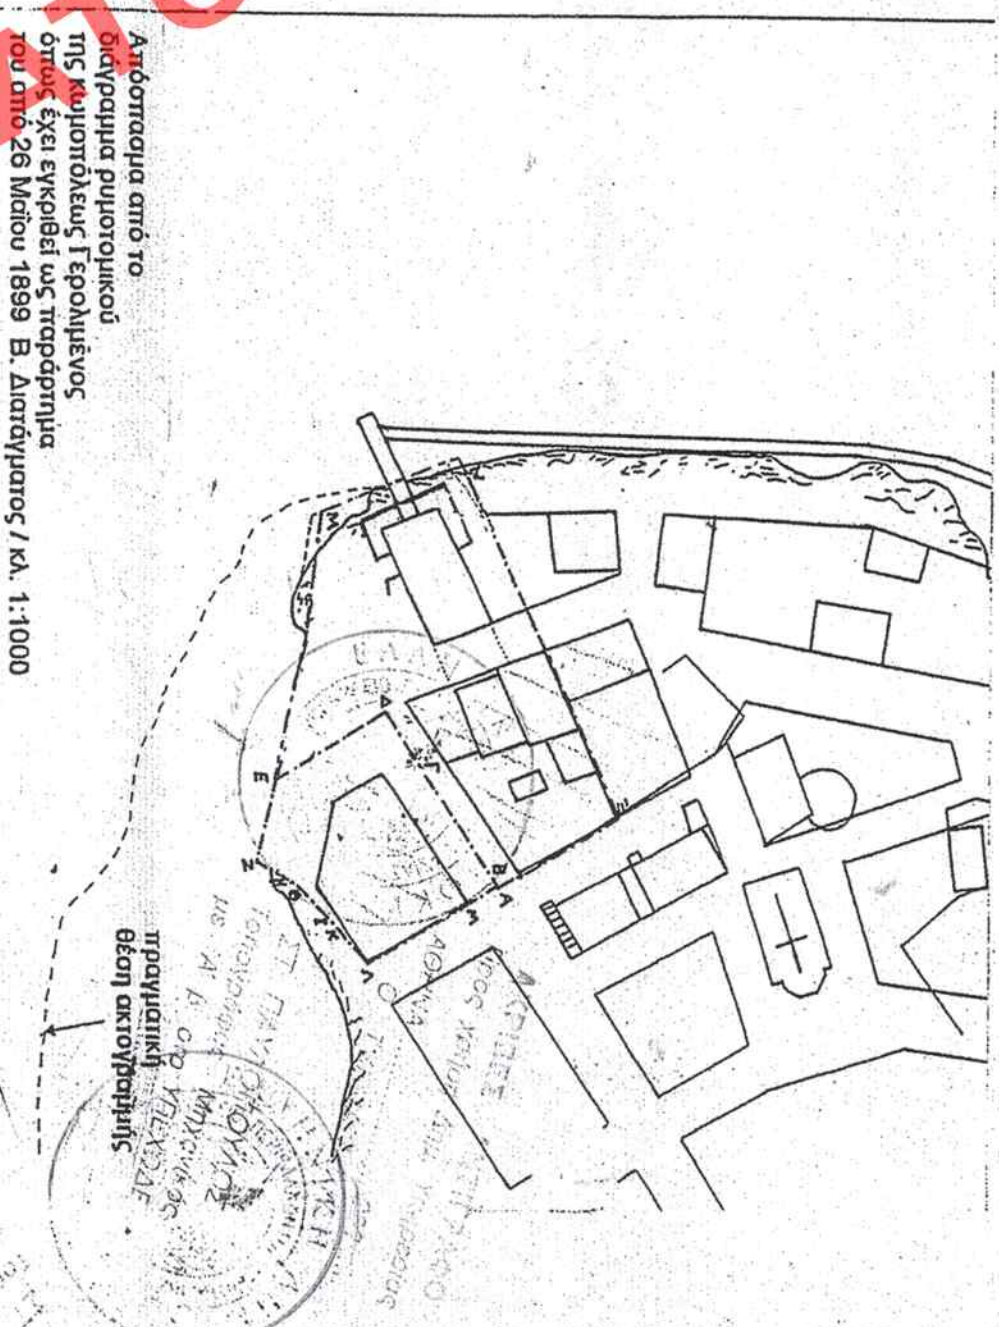

ΥΠΟ ΜΕΛΟΥΣ
ΕΡΕΜΕΣ
ΕΡΕΜΕΣ
ΕΡΕΜΕΣ

ΥΠΟΥΡΓΕΙΟ ΠΕΡΙΒΑΛΛΟΝΤΟΣ ΧΩΡΟΤΑΞΙΑΣ ΚΑΙ ΔΗΜΟΣΙΩΝ ΕΡΓΩΝ	
ΔΙΕΥΘΥΝΣΗ ΓΕΩΓΡΑΦΙΚΟΥ ΣΧΕΔΙΑΣΜΟΥ ΤΗΛΕΜΑΤΑ ΠΑΡΑΔΟΣΙΑΚΩΝ ΟΙΚΙΣΜΩΝ	
ΘΕΣΗ: Διεύθυνση Οικισμού Ν. Ακτινίου-ΠΕΡΙΟΧΗ ΜΕΛΟΥΣ	
ΘΕΜΑ: Χαρακτηρισμός χώρου προσαρμογής διατηρητέου κτιρίου οχυρωματικού και δύο διατηρητέων μολών της περιοχής.	
123... Όπως είναι προσαρμογής	
ΚΑΙΝΑΚΑ: 1:200	

Αρ. Φωτ. 19/10/94
ΟΥ. 1