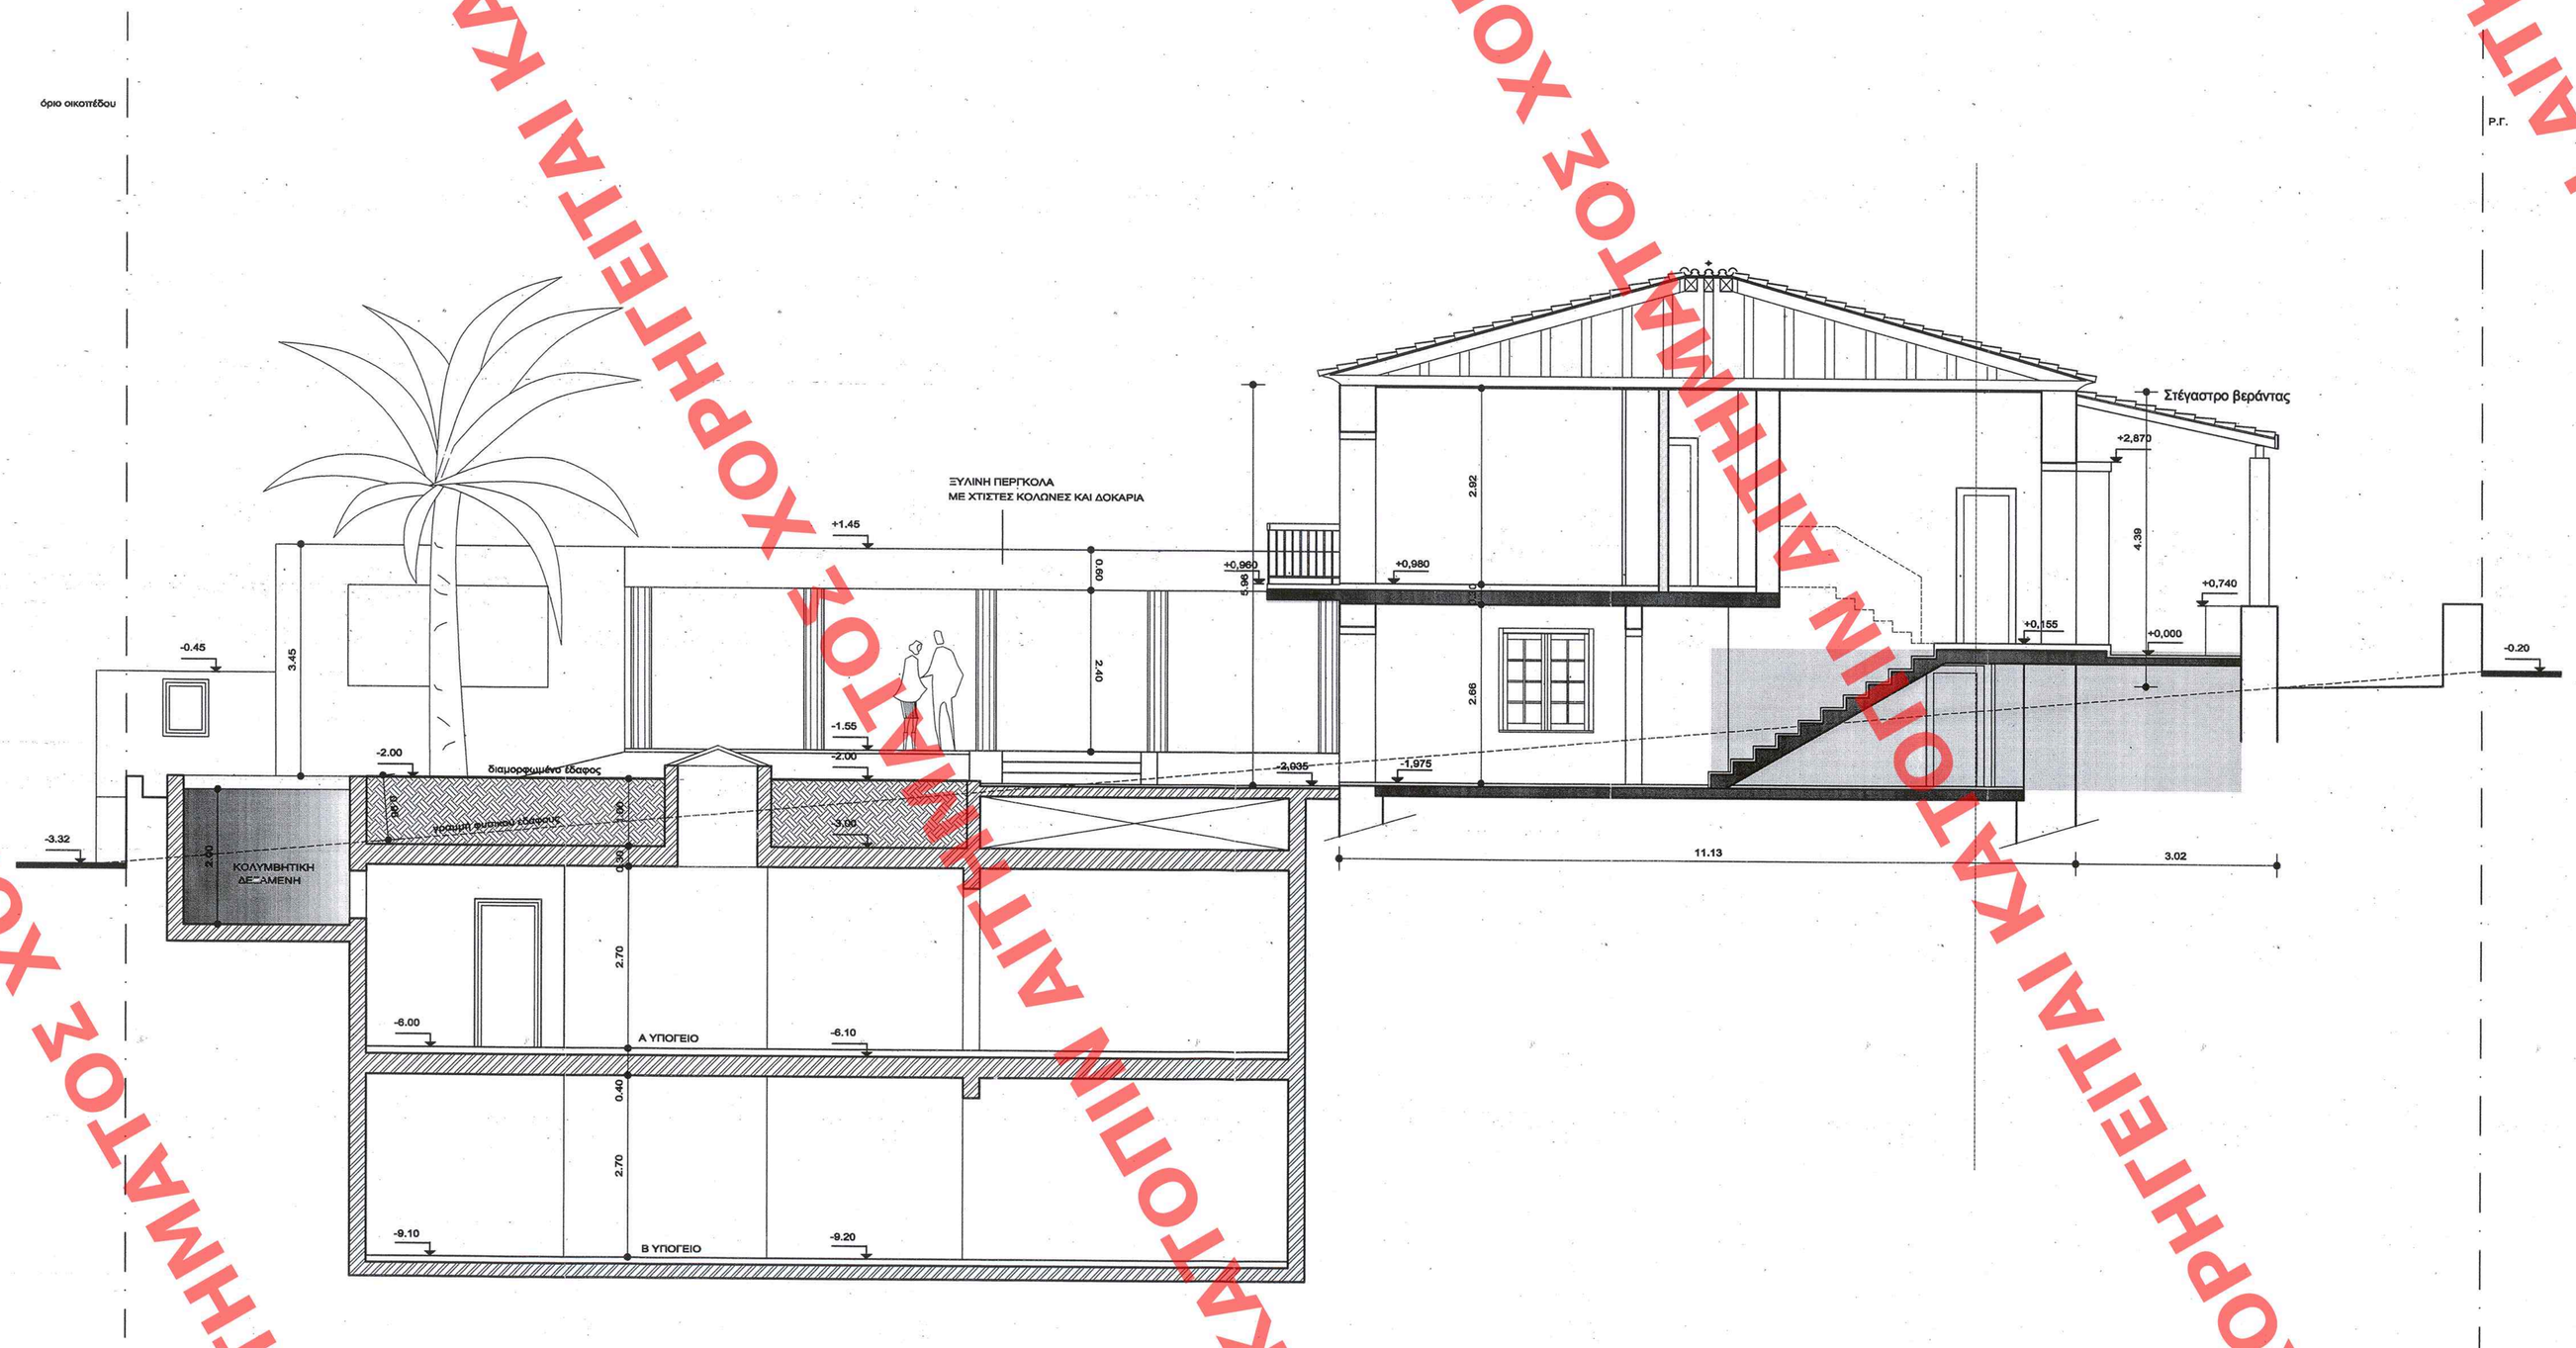

ΕΔΗΜΟΣΙΕΥΘΗ ΜΕ ΤΟ ΥΠ' ΑΡΙΘΜ. 487 ΦΥΛΛΟ ΤΟΥ
ΔΕΛΤ. ΤΕΥΧΟΥΣ ΤΗΣ ΕΘΝΙΜΕΡΙΔΑΣ ΤΗΣ ΚΥΒΕΡΝΗΣΕΩΣ
ΤΗΣ 2 Οκτωβρίου 2009

ΥΠΟΥΡΓΕΙΟ
ΠΕΡΙΒΑΛΛΟΝΤΟΣ ΧΩΡΟΤΑΞΙΑΣ & ΔΗΜ. ΕΡΓΩΝ
ΚΟΙΝΟΠΟΙΕΙ ΤΗΝ ΥΠ' ΑΡΙΘΜ. Π 38976/09 ΑΠΟΦΑΣΗ
ΟΠΩΣ: Καθορισμού ειδικών όρων και περιορισμών δόμησης στο οικόπεδο του διατηρητέου κτιρίου που βρίσκεται επί της οδού Βασ. Παύλου 21-23 του εγκεκριμένου ρυμοτ. σχ. του δήμου Π. Ψυχικού (ν. Αττικής)
ΑΘΗΝΑ 3 Σεπτεμβρίου 2009
Δ/ΝΤΗΣ
Γ. ΜΑΝΩΛΗΣ

Αρ.Φακ. 199/09
σχ. 9

ΥΠΟΥΡΓΕΙΟ ΠΕΡΙΒΑΛΛΟΝΤΟΣ, ΧΩΡΟΤΑΞΙΑΣ ΚΑΙ ΔΗΜΟΣΙΩΝ ΕΡΓΩΝ

ΔΙΕΥΘΥΝΣΗ ΠΟΛΕΟΔΟΜΙΚΟΥ ΣΧΕΔΙΑΣΜΟΥ
ΤΜΗΜΑ ΠΑΡΑΔΟΣΙΑΚΩΝ ΟΙΚΙΣΜΩΝ

ΘΕΣΗ : ΒΑΣΙΛΕΩΣ ΠΑΥΛΟΥ 21 - 23, Ο.Τ. 77
ΔΗΜΟΣ ΠΑΛΑΙΟΥ ΨΥΧΙΚΟΥ

ΘΕΜΑ : ΠΡΟΣΘΗΚΗ ΔΥΟ ΥΠΟΓΕΙΩΝ ΧΩΡΩΝ ΣΤΑΘΜΕΥΣΗΣ ΚΑΤ' ΕΠΕΚΤΑΣΗ ΔΙΑΤΗΡΗΤΕΑΣ ΚΑΤΟΙΚΙΑΣ ΚΑΙ ΚΟΛΥΜΒΗΤΙΚΗ ΔΕΞΑΜΕΝΗ

ΤΙΤΛΟΣ ΣΧΕΔΙΟΥ :

ΒΟΡΕΙΑ ΟΨΗ - ΟΨΟΤΟΜΗ

ΚΛΙΜΑΚΑ : 1 : 50 **ΗΜΕΡΟΜΗΝΙΑ :** ΙΟΥΝΙΟΣ 2009

ΑΡΙΘ. ΣΧΕΔΙΟΥ Γενικός ..... Ειδικός .....
ΕΡΜΑΡΙΟΝ Θυρίς ..... Φακ. .....
ΕΓΓΡΑΦΩΝ Αριθ. Πρωτ. ..... Θυρ. ..... Φακ. .....

ΑΡ.ΣΧΕΔΙΟΥ

Α-08

ΕΙΤΑΙ ΚΑΤΟΤΙΝ ΑΙΤΗΜΑΤΟΣ ΧΟΡΗΓ