


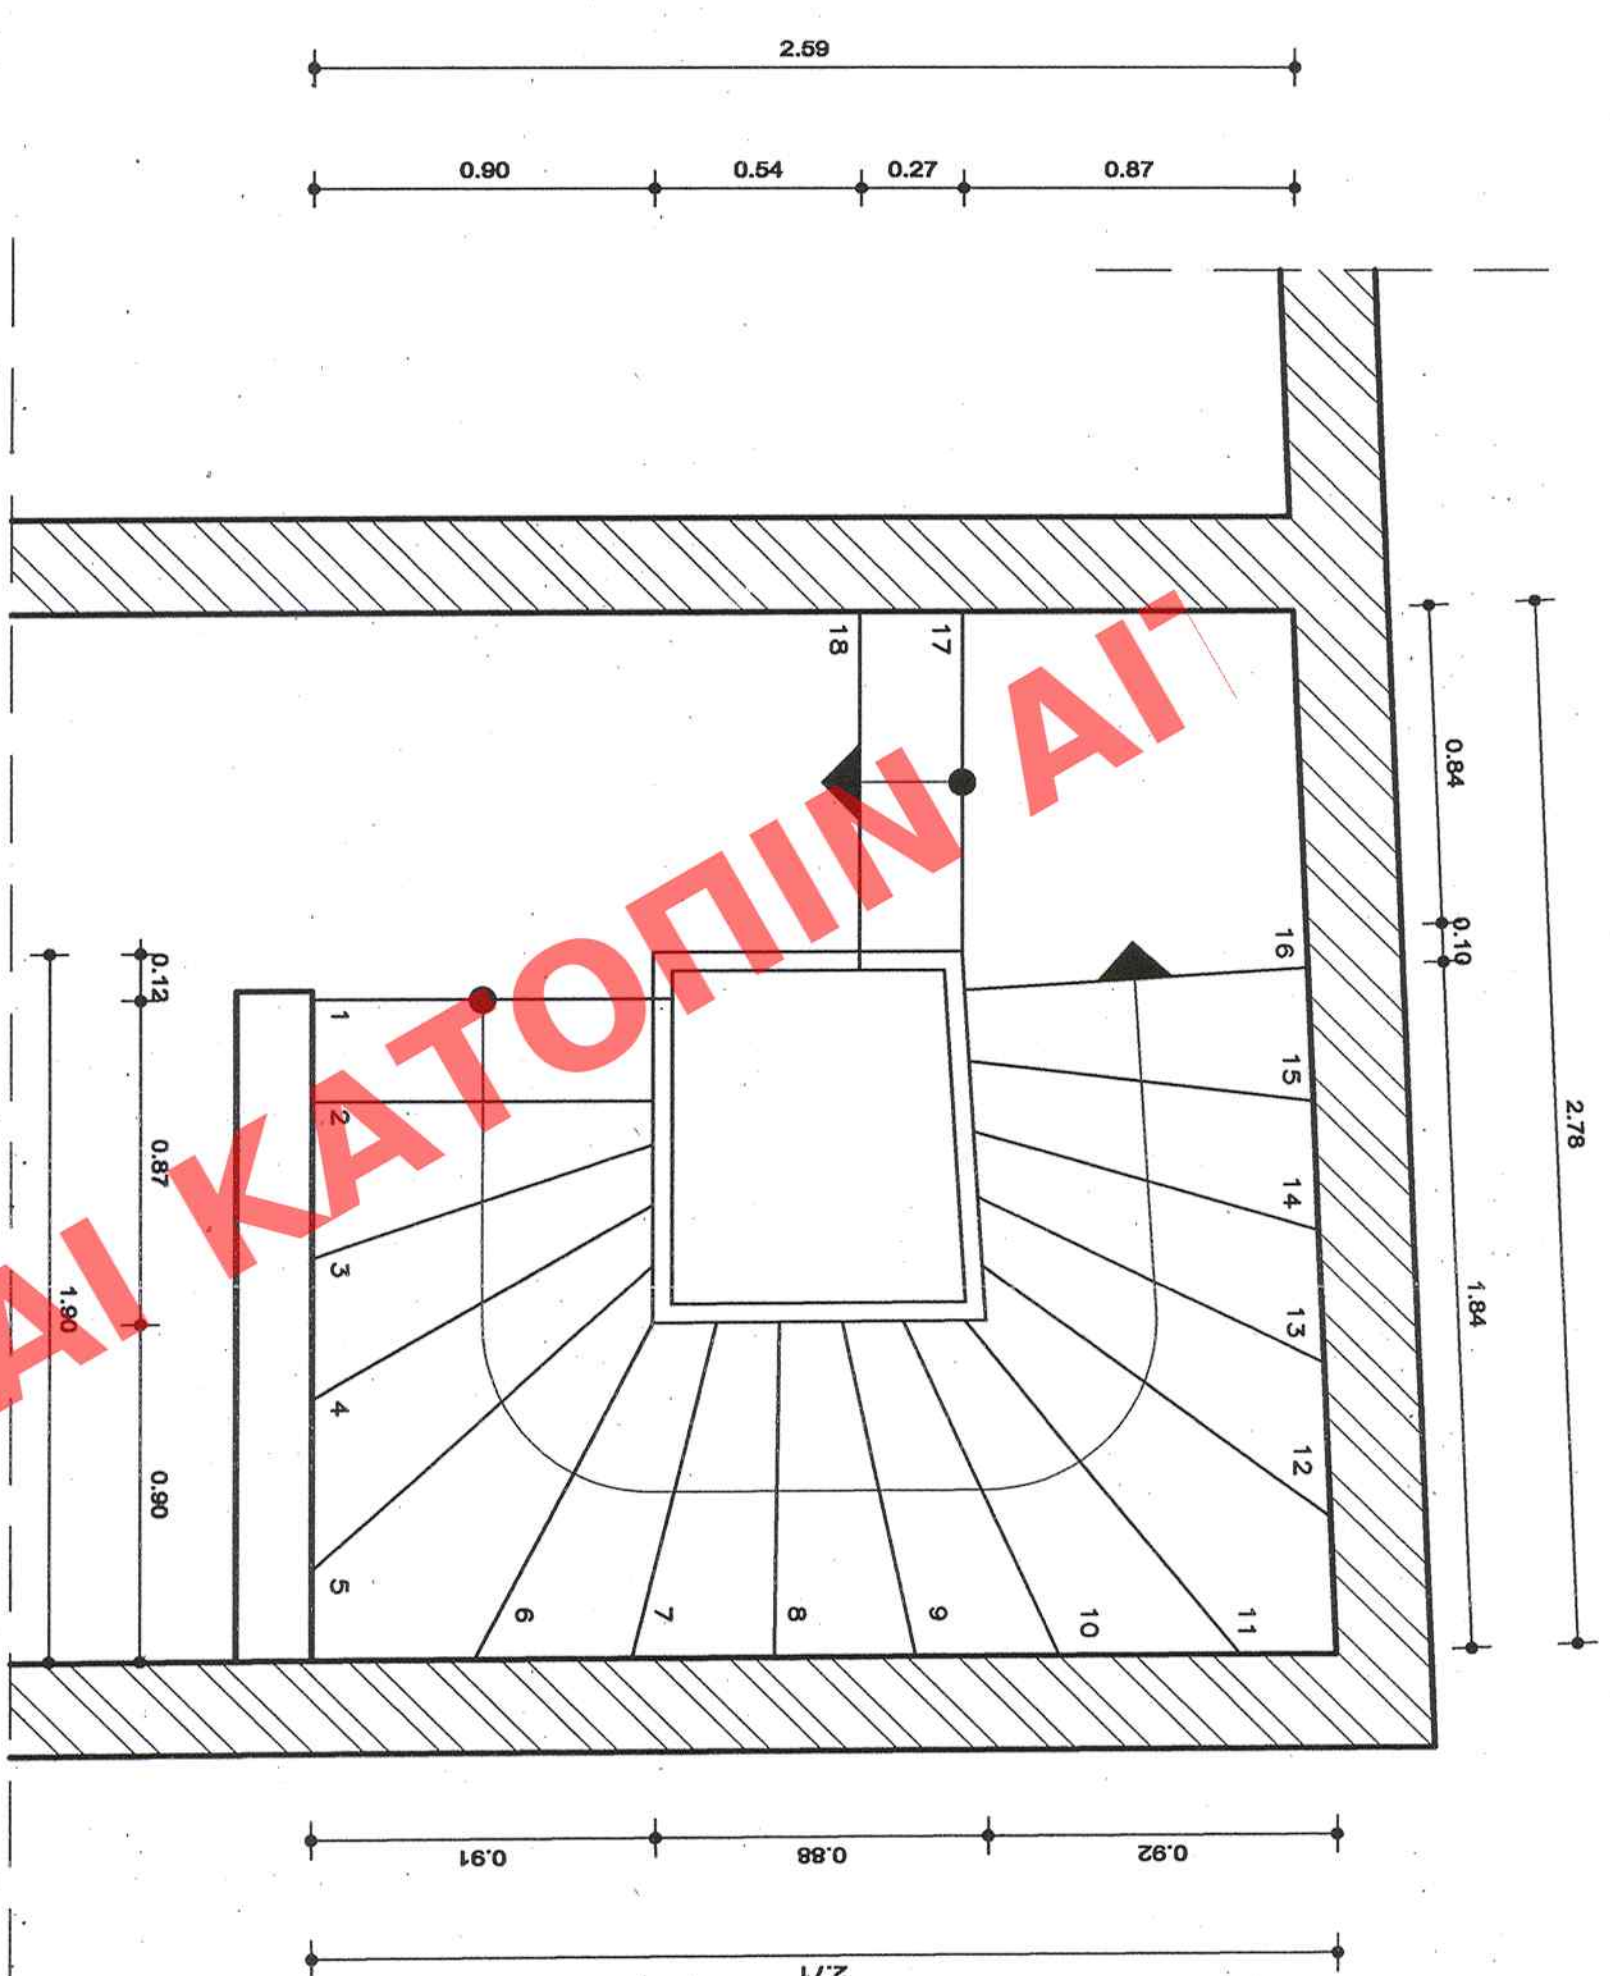


ΣΚΑΛΑ ΑΠΟ Β' ΥΠΟΓΕΙΟ (-9.10) ΣΕ Α' ΥΠΟΓΕΙΟ (-6.00)
ΚΑ.1:20

K A . 1 : 2 0

MIKTO YVOS : $(-6.00) - (-9.10)$

APIELOS PIXTAN	= 18
PIXTI (P)	= 17.22 EK.
PATHTMA (T)	= 27 EK.
10 PIXTI	= 17.22 EK.
180 PIXTI	= 17.22 EK.

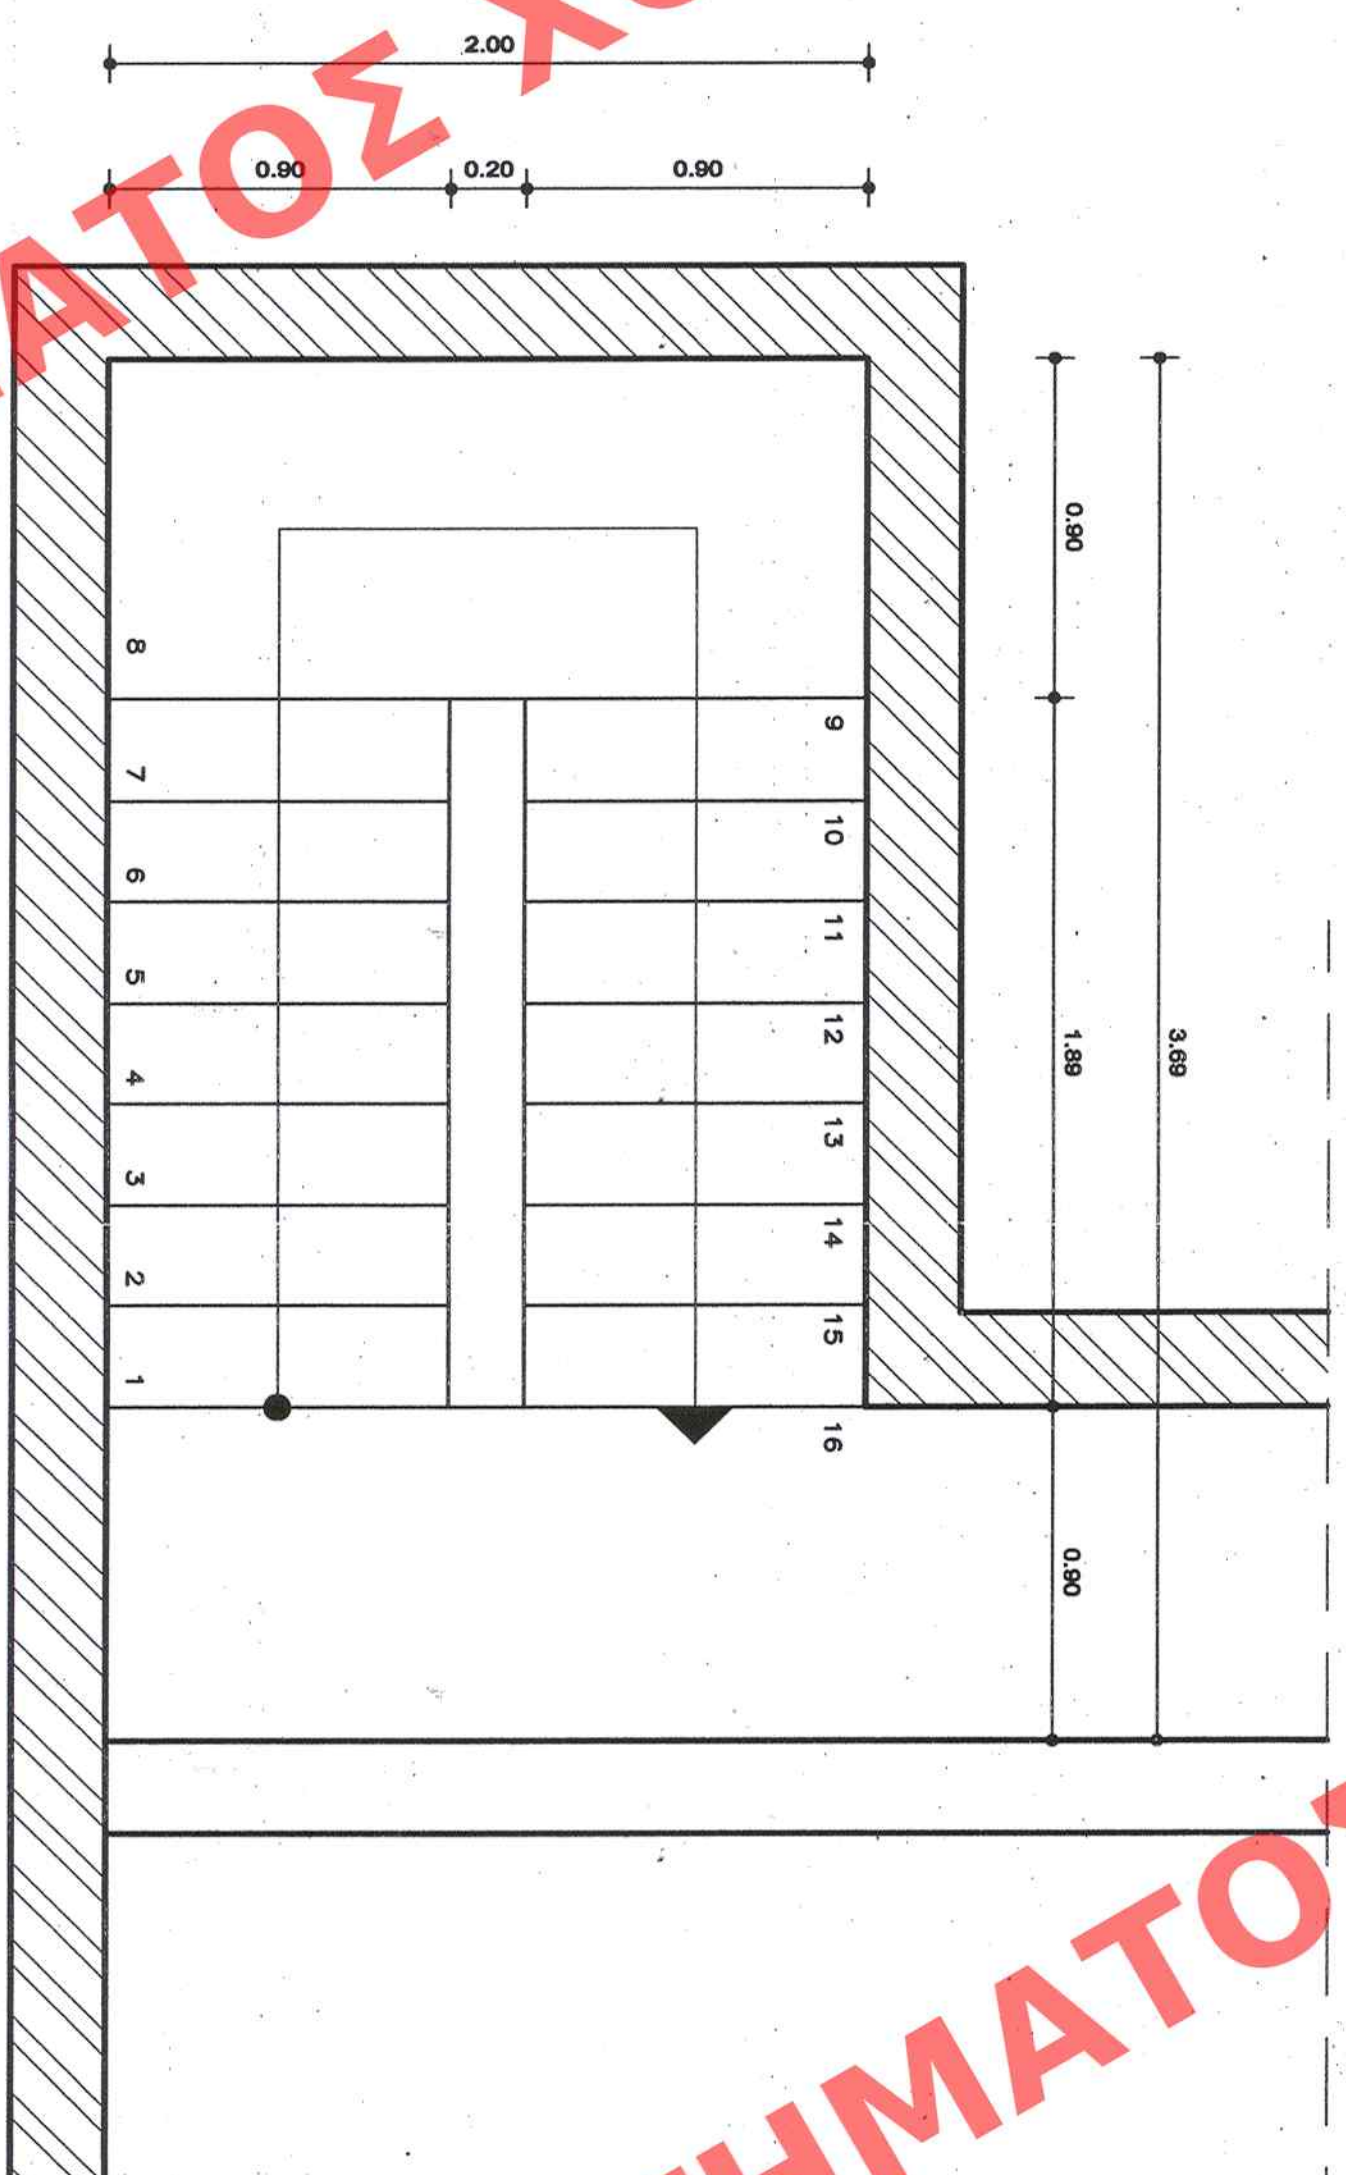


ΣΚΑΛΑ ΑΠΟ Β' ΥΠΟΓΕΙΟ (-9.10) ΣΕ Α' ΥΠΟΓΕΙΟ (-6.00)

K A . 1 : 2 C

MIKTO YPOΣ : $(-6,00)-(-9,10) = 3,10M.$

APIOMOS PIXTIN = 16

PIXTI (P)	= 19.37 EK.
PIATHMA (TI)	= 27 EK.
10 PIXTI	= 19.37 EK.
160 PIXTI	= 19.37 EK.

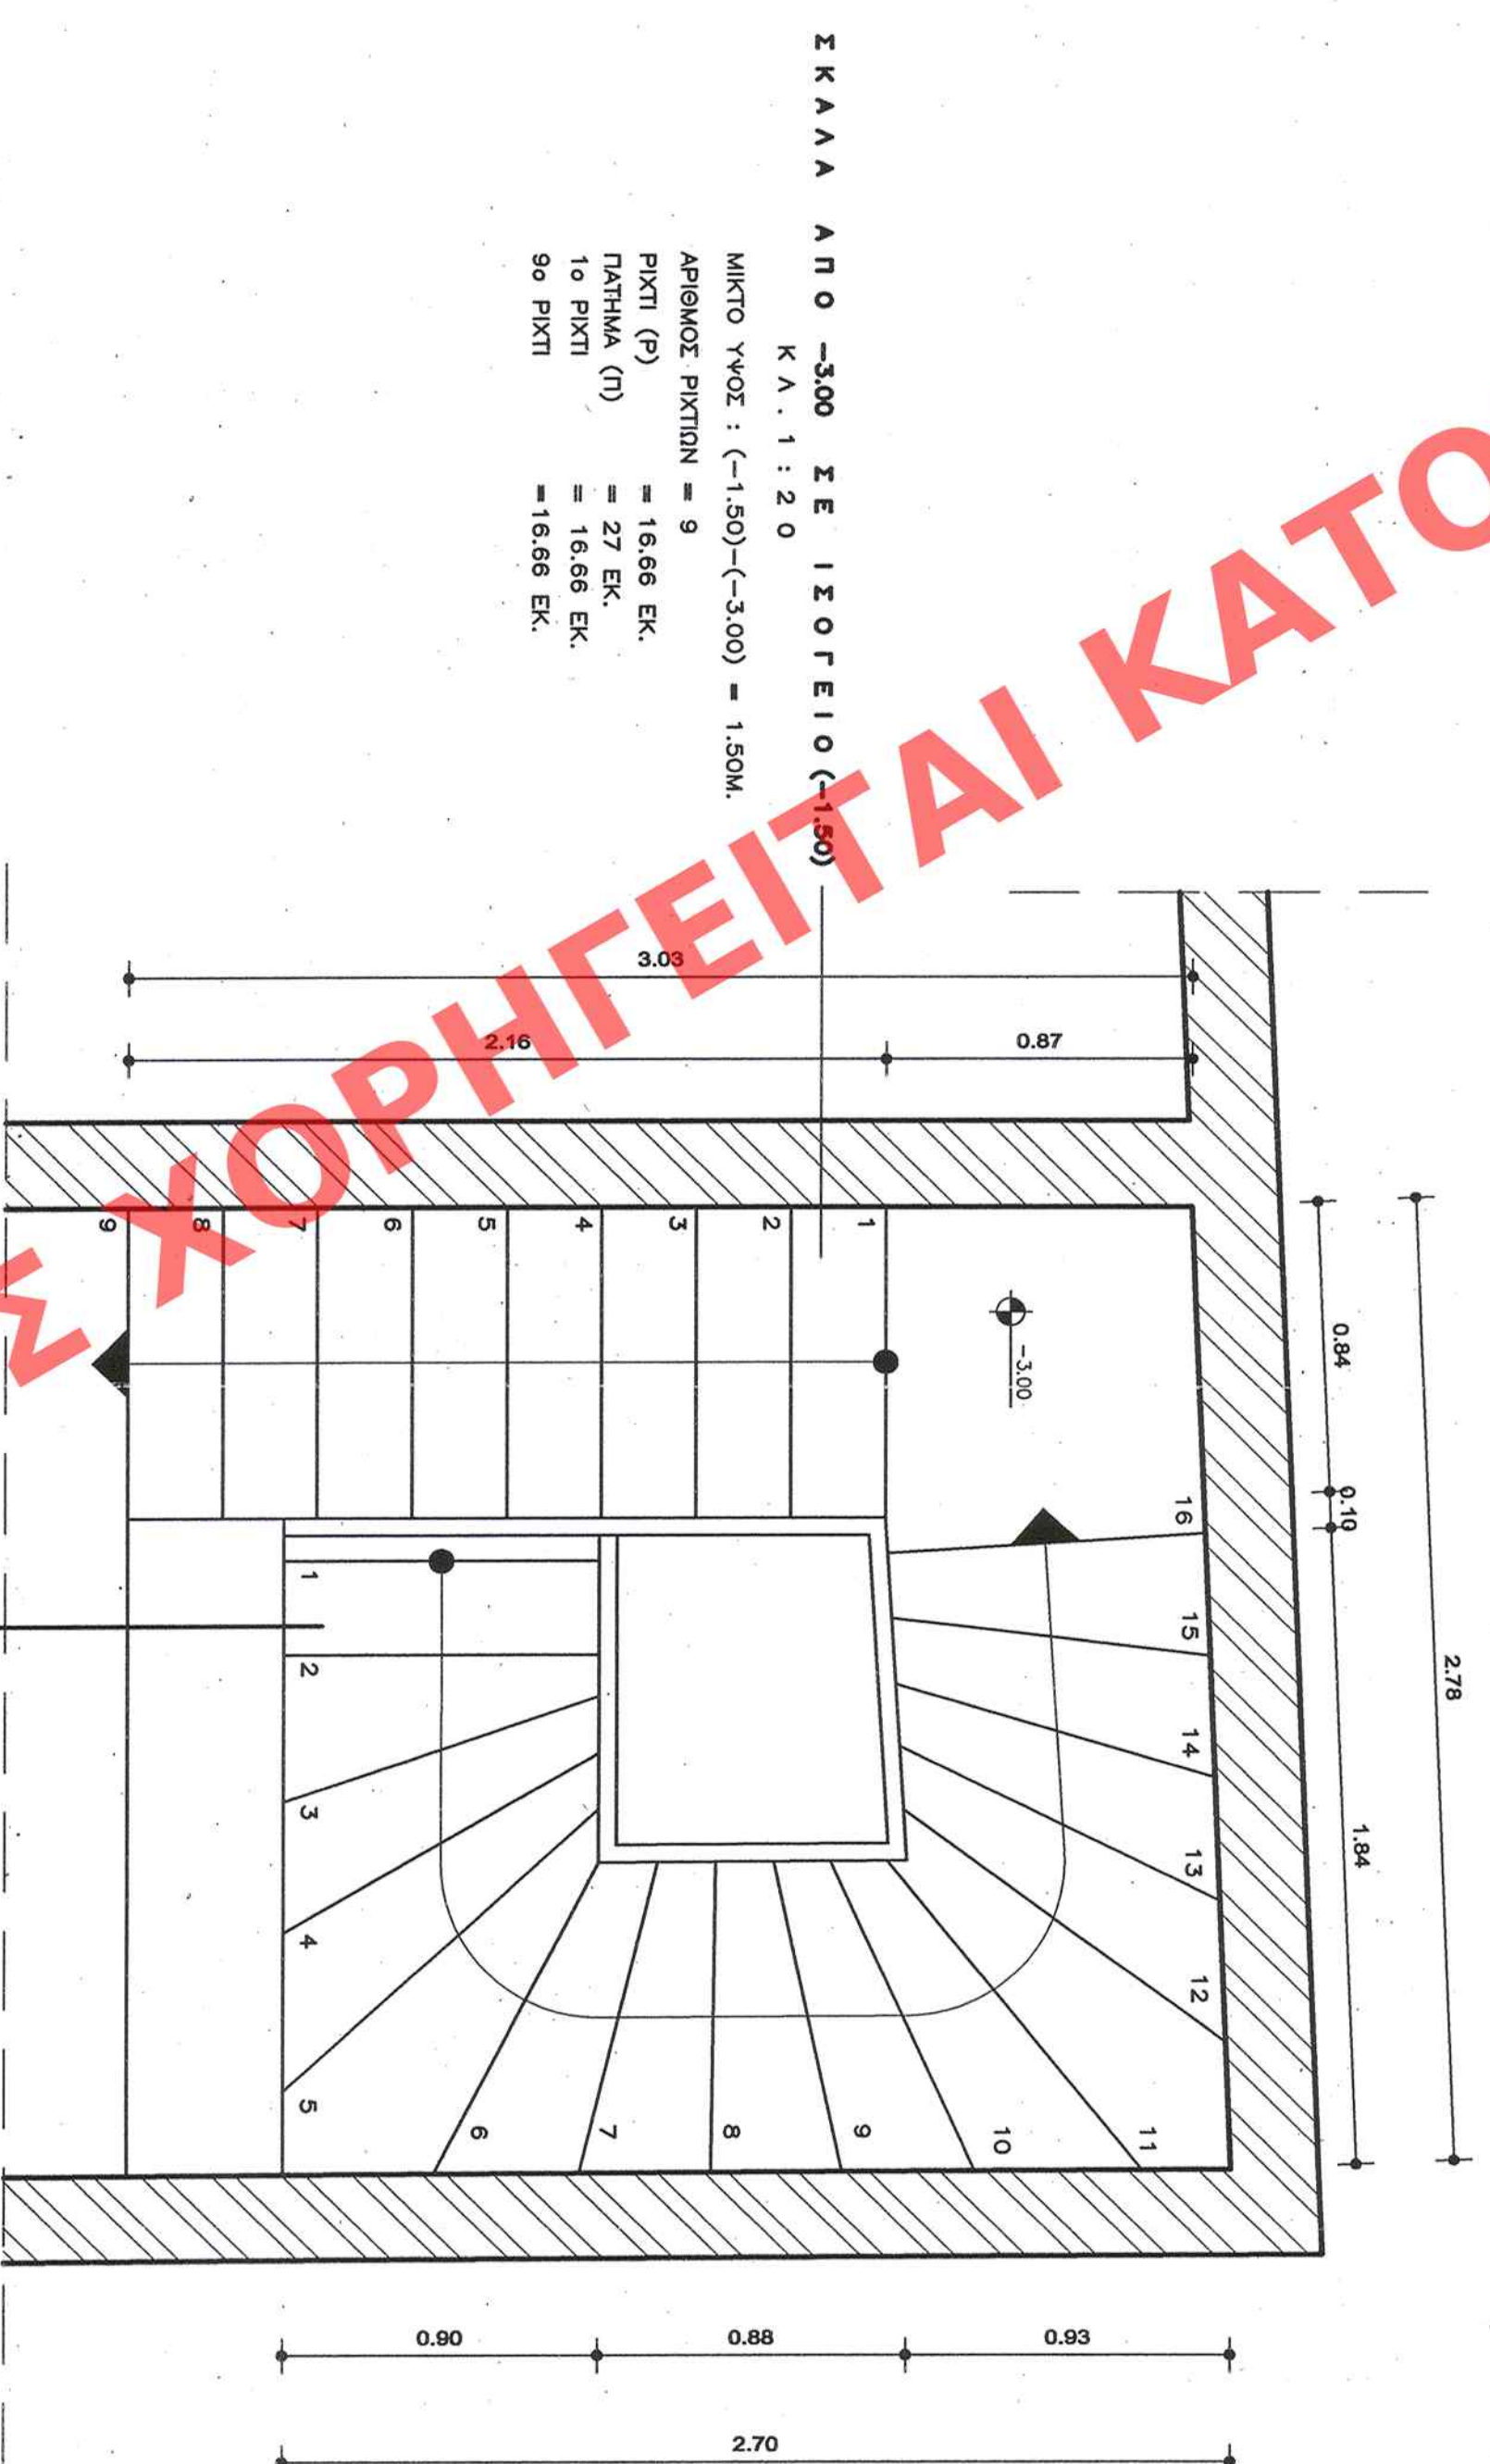


ΣΚΑΛΑ ΑΠΟ -3.00 ΣΕ ΙΣΟΓΕΙΟ (-1.50)

KΛ. 1:20

MIKTO YPOΣ : $(-1.50) - (-3.00) = 1.50M$

APIMOΣ PIXTON = 9

PIXTI (P)	= 16.66 EK.
PIATHMA (Π)	= 27 EK.
10 PIXTI	= 16.66 EK.
90 PIXTI	= 16.66 EK.

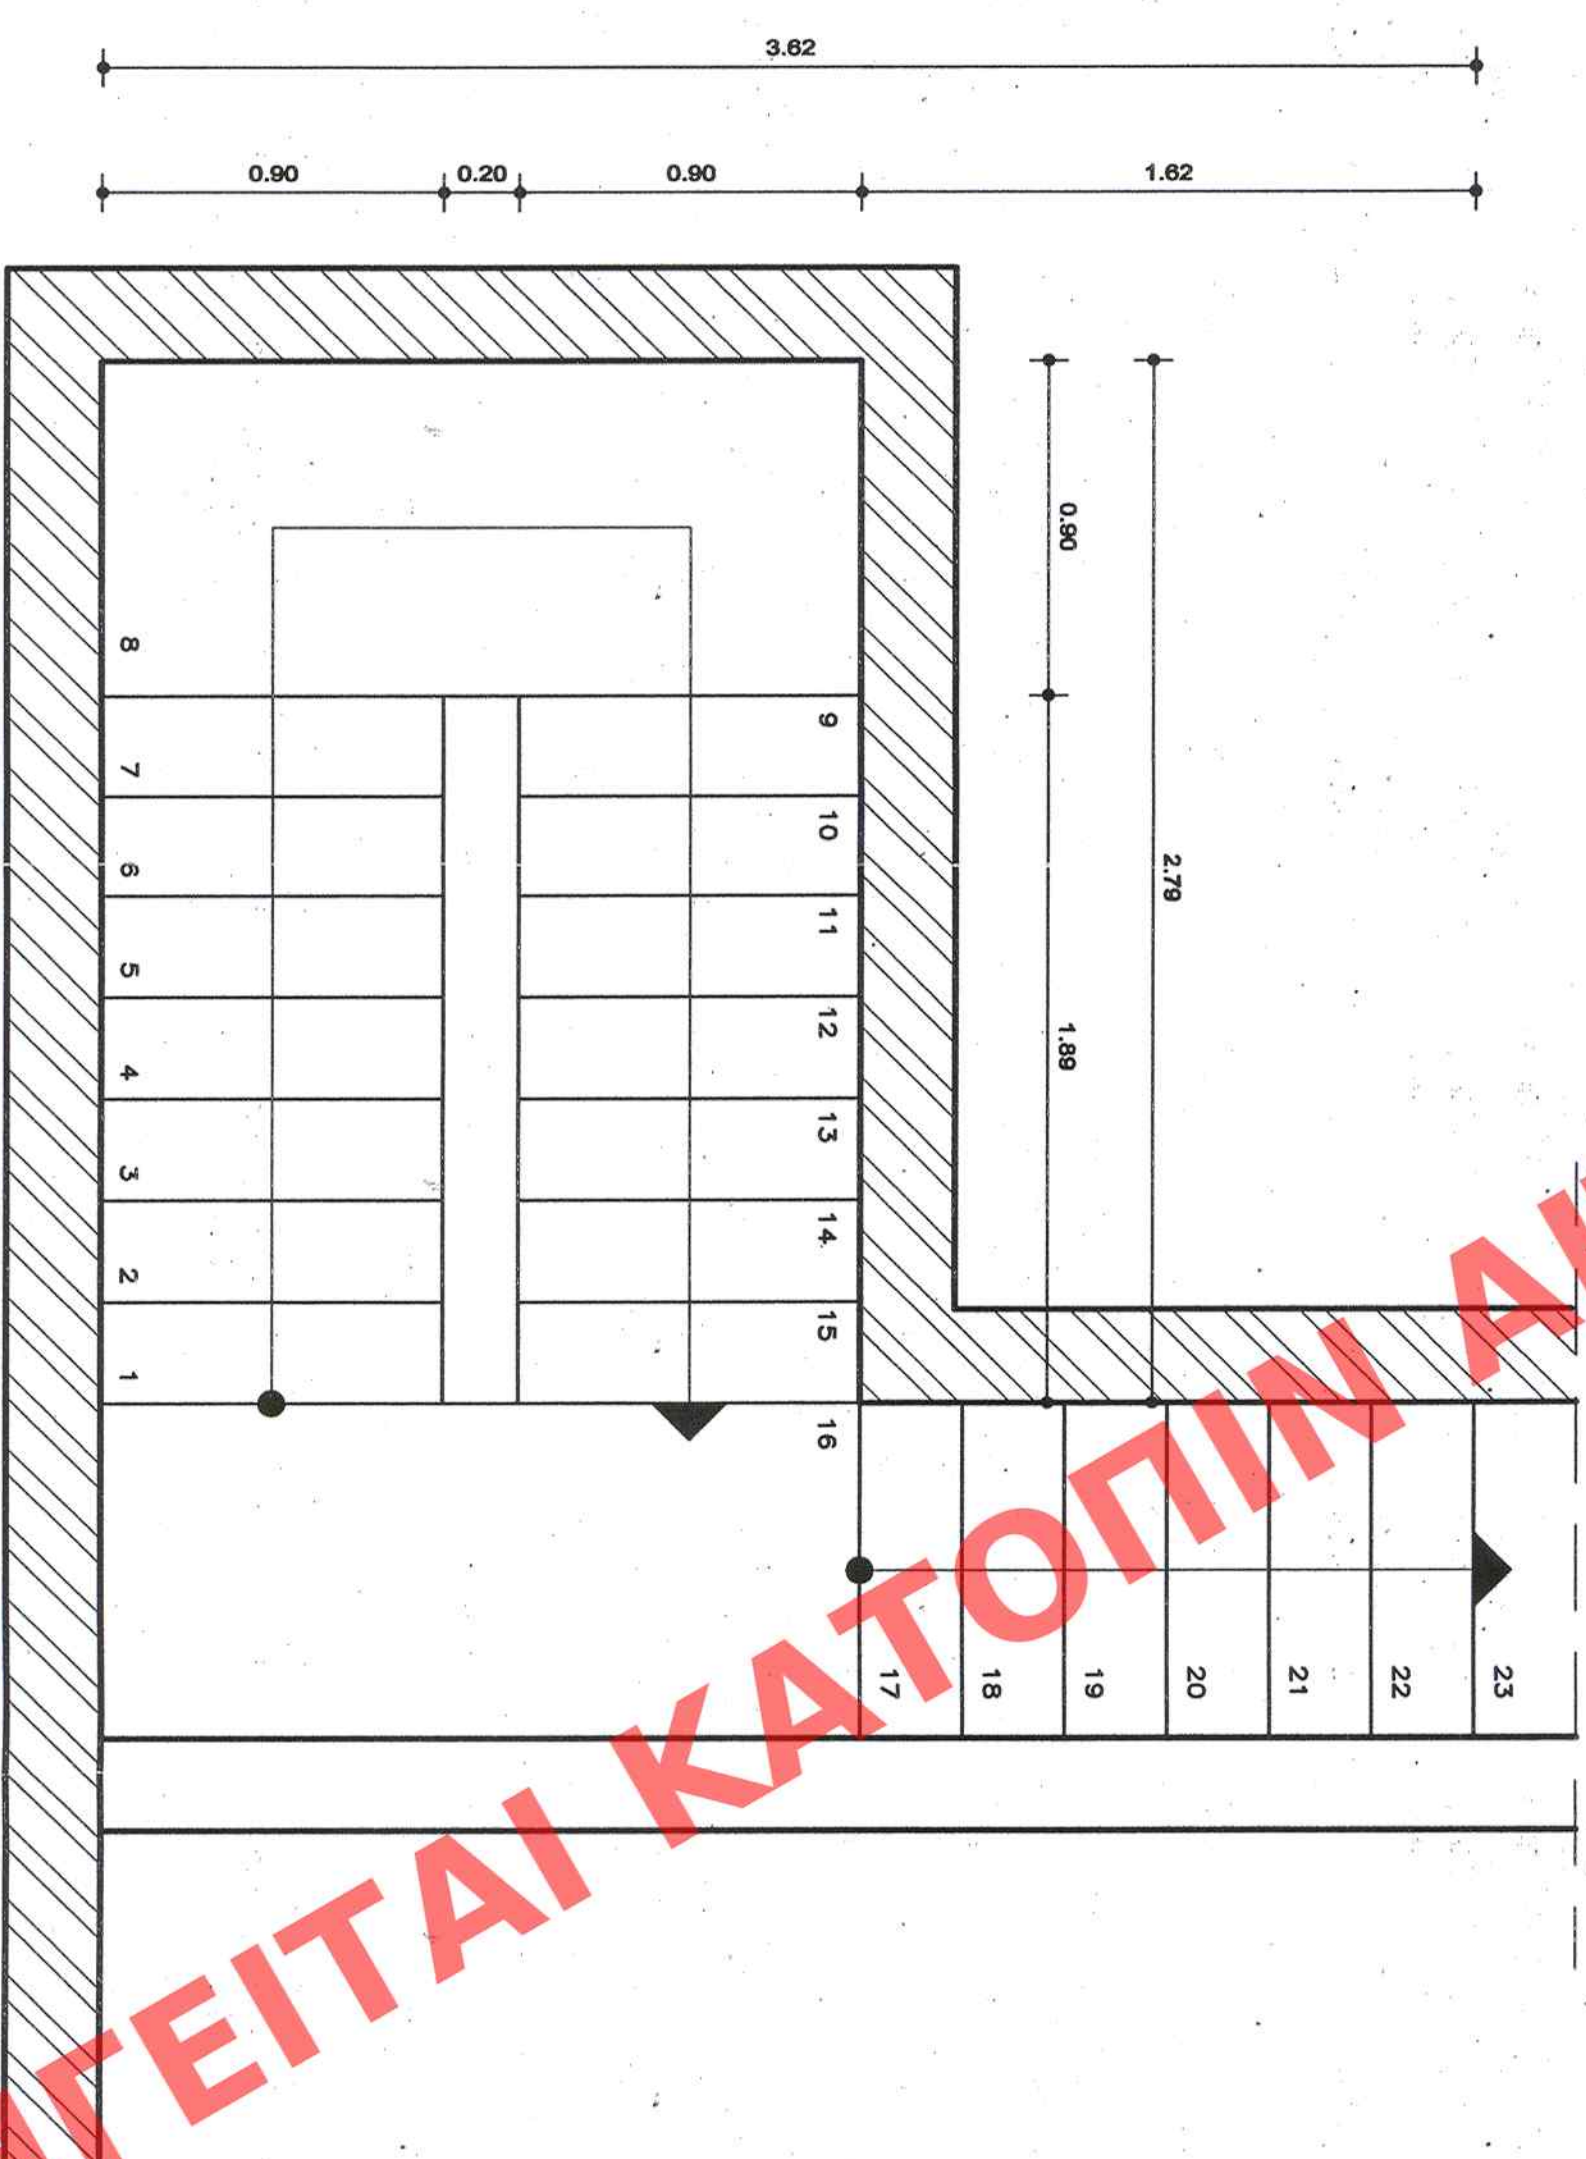


ΣΚΑΛΑ ΑΠΟ Α' ΥΠΟΓΕΙΟ (-6.00) ΣΕ (-3.00)

K A. 1:2.0

ΜΙΚΤΟ ΥΠΟΣ : $(-3,00) - (-6,00) = 3,00\text{M}$
 ΑΡΙΘΜΟΣ ΠΙΧΤΩΝ = 16
 ΠΙΧΤΗ (P)
 ΠΑΘΗΜΑ (Π)
 10 ΠΙΧΤΗ
 160 ΠΙΧΤΗ

= 18,75 ΕΚ.
 = 27 ΕΚ.
 = 18,75 ΕΚ.
 = 18,75 ΕΚ.

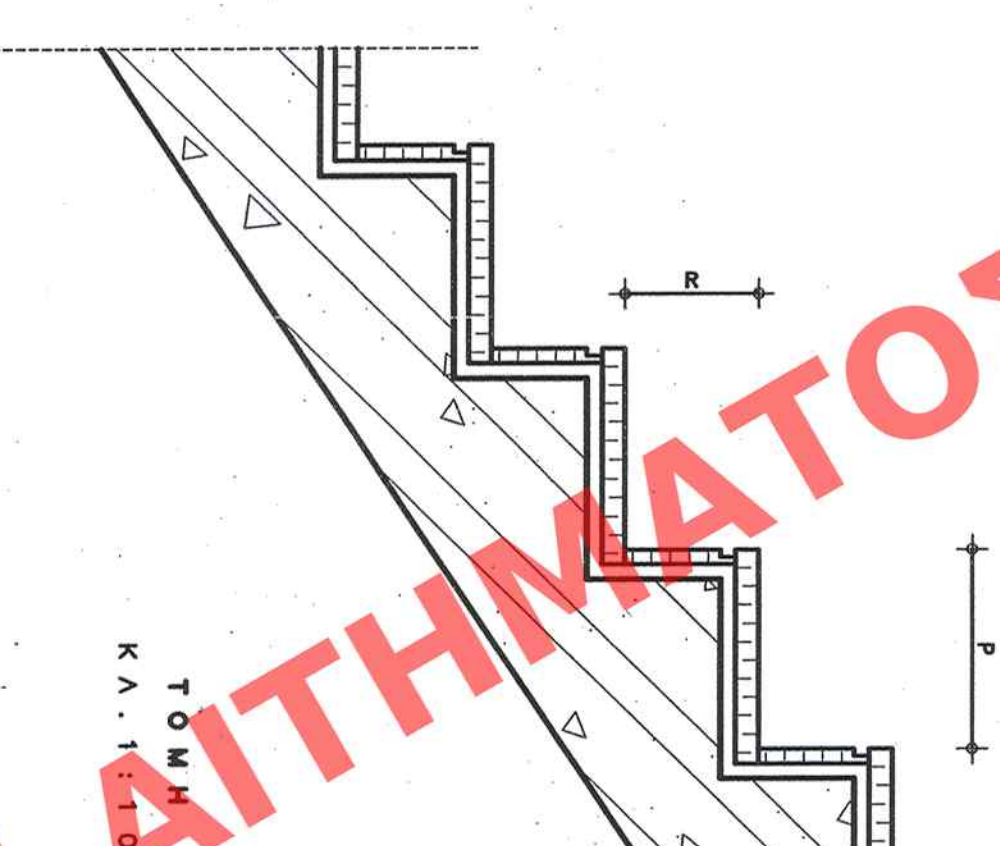

TOM H
K.A. 1:11

EAMKOEYEVN EE TO YTI AFIRM. 487 QVVO TOY
 AAT. IMPROVE THE COMMERCIAL THE MODERNIZATION
 THE 2. Okkupia. 2002.

1937
 1938
Ap. Pak. 199/09
ox. 9

**ΥΠΟΥΡΓΕΙΟ ΠΕΡΙΒΑΛΛΟΝΤΟΣ, ΧΩΡΟΤΑΞΙΑΣ
ΚΑΙ ΔΗΜΟΣΙΩΝ ΕΡΓΩΝ**

ΔΙΕΥΘΥΝΣΗ ΓΙΟΛΟΓΟΔΟΜΙΚΟΥ ΣΧΕΔΙΑΣΜΟΥ
ΤΜΗΜΑ ΠΑΡΑΔΟΣΙΑΚΩΝ ΟΙΚΙΣΜΩΝ

ΘΕΣΗ : ΒΑΣΙΛΕΩΣ ΠΑΥΛΟΥ 21 - 23, Ο.Τ. 77
ΔΗΜΟΣ ΠΑΛΑΙΟΥ ΨΥΧΙΚΟΥ

**ΘΕΜΑ : ΠΡΟΣΩΠΙΚΗ ΔΥΟ ΥΠΟΤΕΙΛΙΩΝ ΧΑΡΩΝ
ΣΤΑΘΜΕΥΣΗΣ ΚΑΤ' ΕΠΙΕΚΤΑΣΗ
ΔΙΑΤΗΡΤΕΑΣ ΚΑΤΟΙΚΙΑΣ
ΚΑΙ ΚΟΛΥΜΒΗΤΙΚΗ ΔΕΞΑΜΕΝΗ**

ΤΙΤΛΟΣ ΣΧΕΔΙΟΥ :

ΑΕΤΤΟΜΕΡΕΙΕΣ ΚΑΙΜΑΚΟΣΤΑΣΙΩΝ

KALIMAKA: 1:20

ΗΜΕΡΟΜΗΝΙΑ : ΙΟΥΝΙΟΣ 2009

[illegible]

A-09