ΧΟΡΗΓΕΙΤΑΙ ΚΑΤΟΠΙΝ ΑΙΤΗΜΑΤΟΣ ΧΟΡΗΓΕΙΤΑΙ ΚΑΤΟΠΙΝ ΑΙΤΗΜΑΤΟΣ ΧΟΡΗΓΕΙΤΑΙ ΚΑΤΟΠΙΝ ΑΙΤΗΜΑΤΟΣ ΧΟΡΗΓΕΙΤΑΙ ΚΑΤΟΠΙΝ ΑΙΤΗΜΑΤΟΣ ΧΟΡΗΓΕΙΤΑΙ ΚΑΤΟΠΙΝ ΑΙΤΗΜΑΤΟΣ

ΚΑΤΟΨΗ ΥΠΟΓΕΙΟΥ

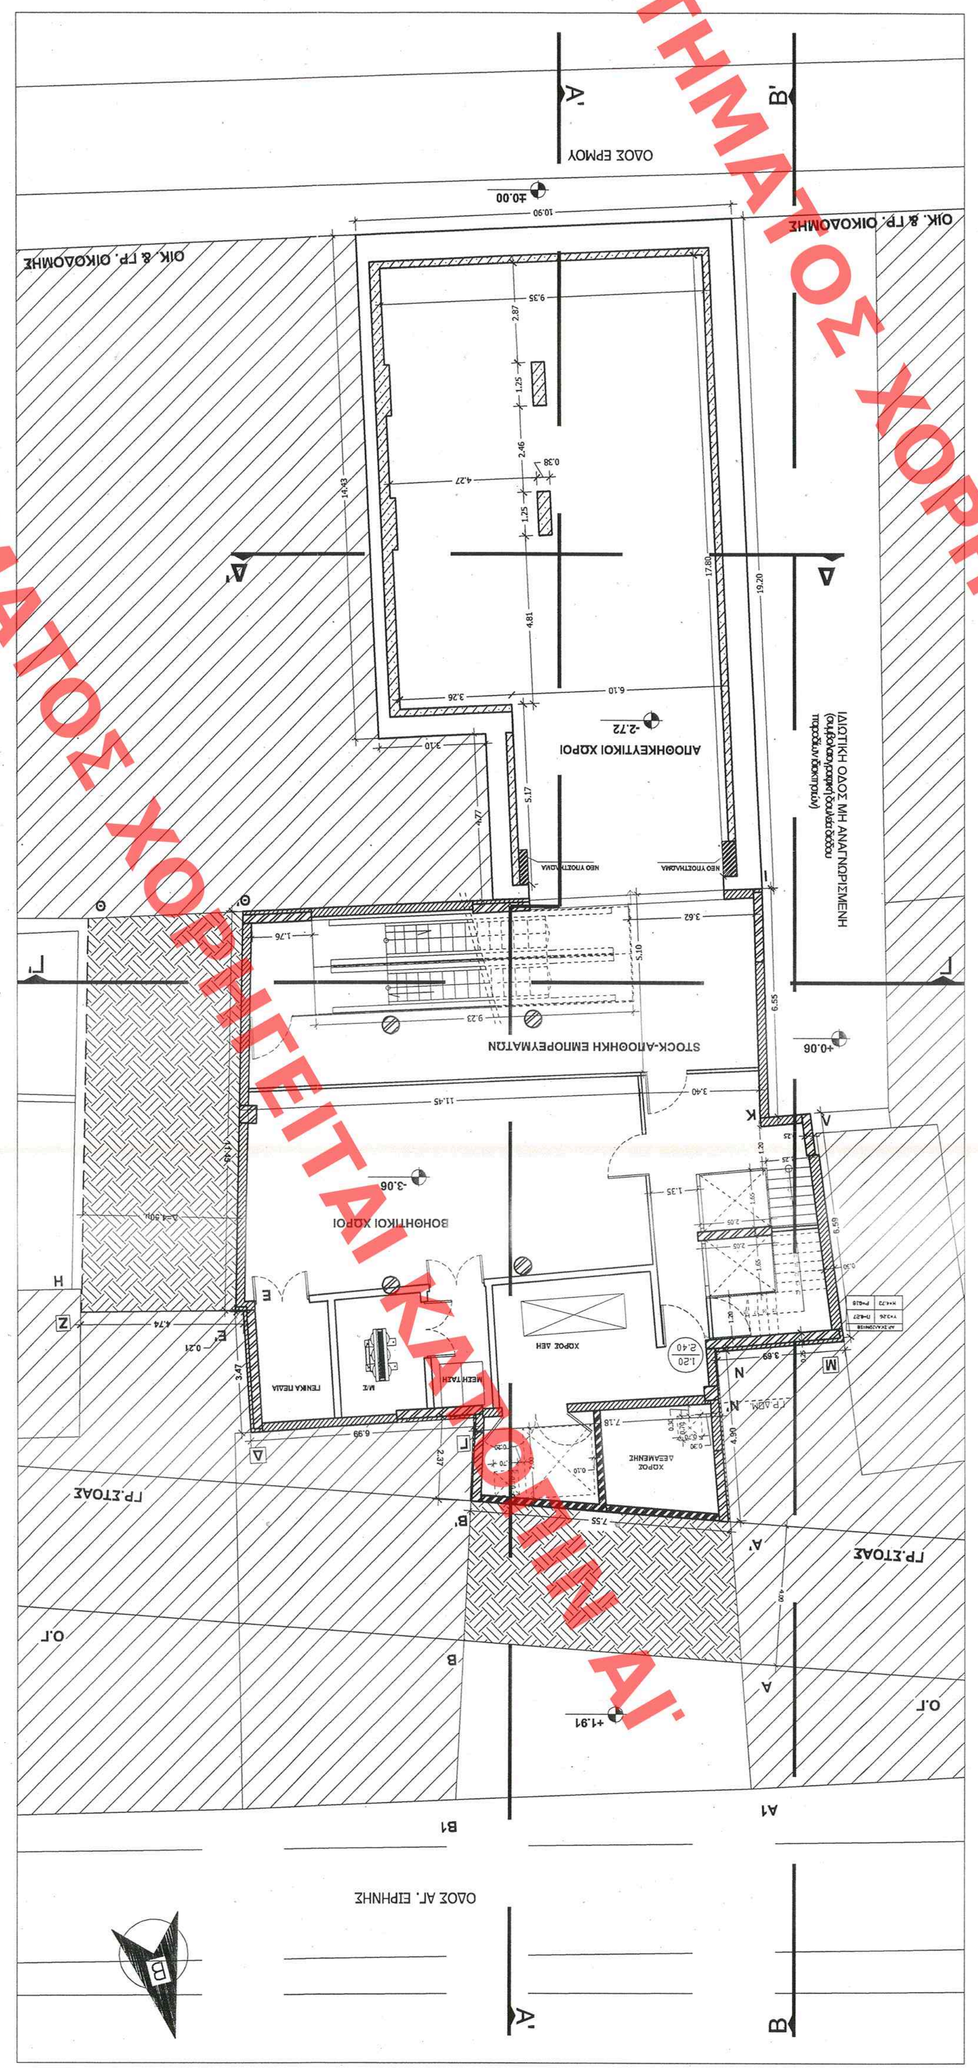

ΚΑΤΟΨΗ ΙΣΟΓΕΙΟΥ

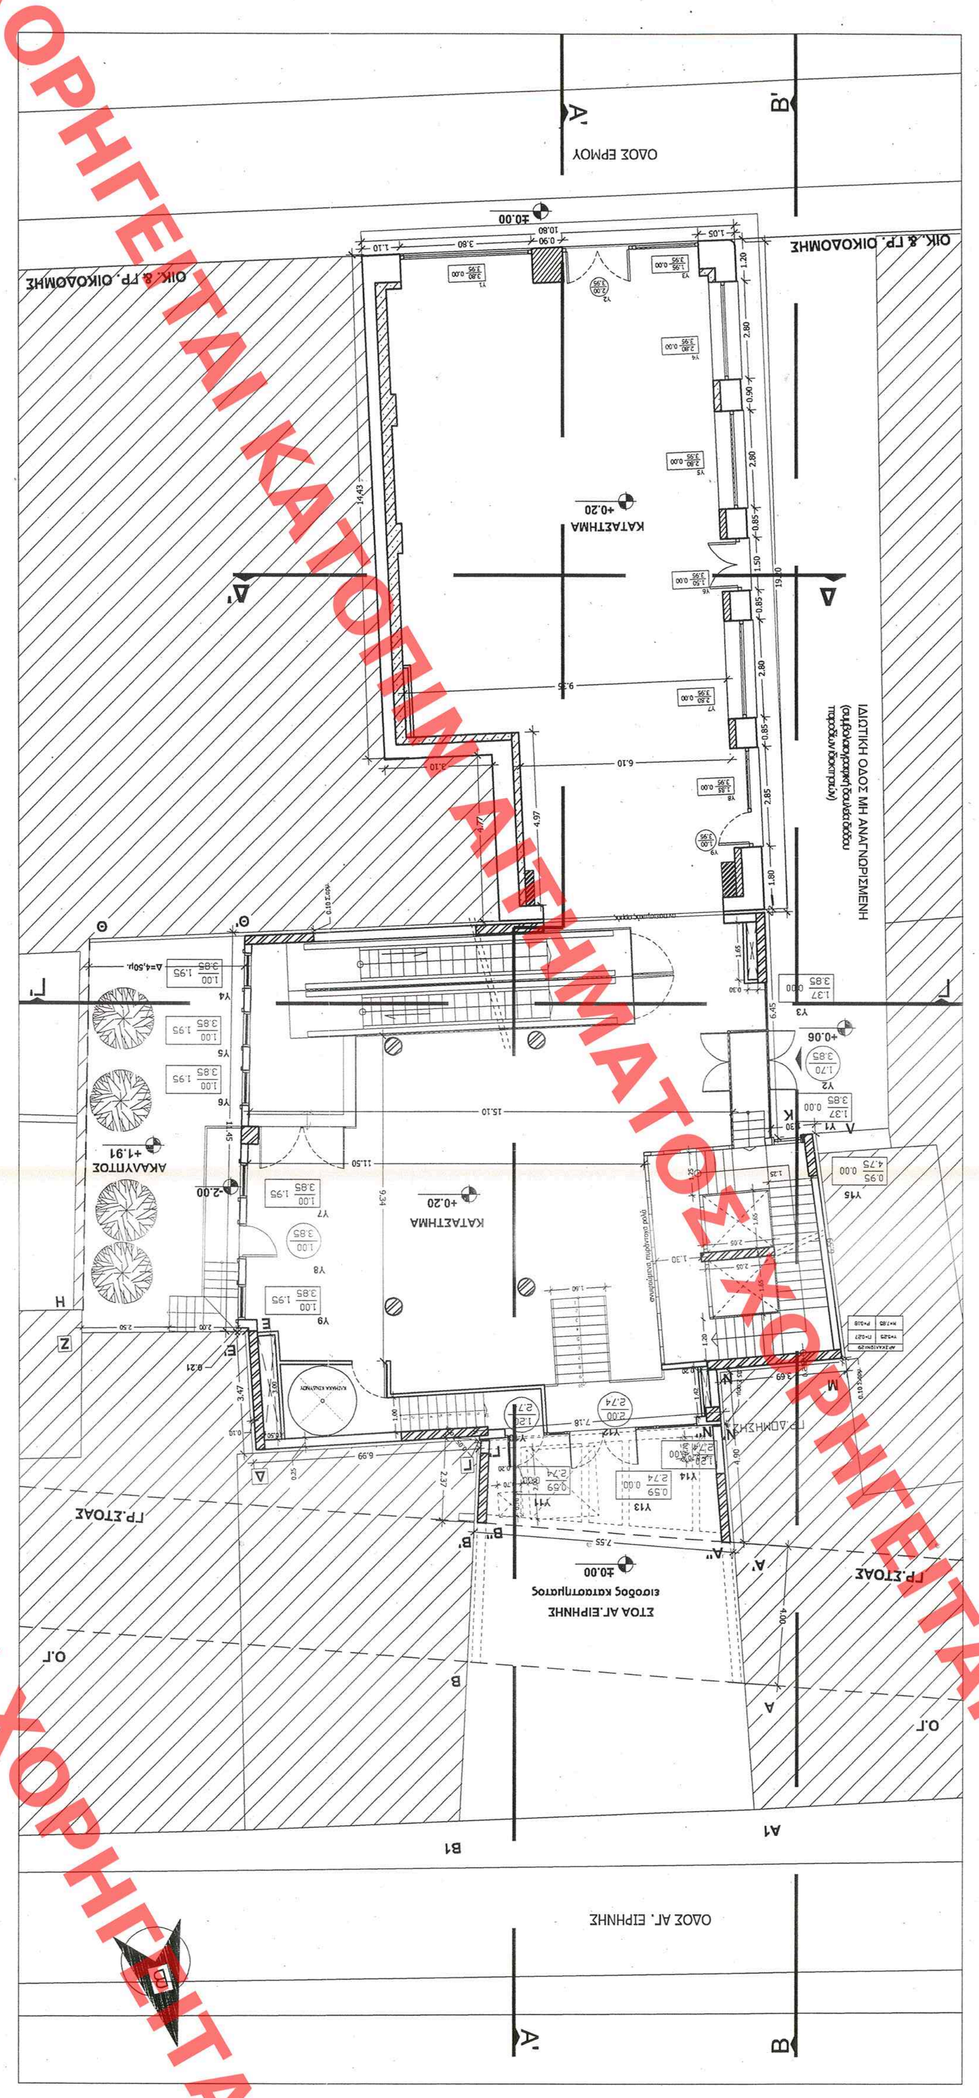

ΥΠΟΜΝΗΜΑ

	ΑΓ.ΕΡΗΝΗΣ	ΕΡΜΟΥ
ΥΨΟΣ ΙΣΟΓΕΙΟ	-5.17	-2.72
ΙΣΟΓΕΙΟ	-1.91	+0.20
Α'ΟΡΟΦΟΣ	-3.34	+5.45
Β'ΟΡΟΦΟΣ	+7.00	+9.11
Γ'ΟΡΟΦΟΣ	+11.35	+13.45
Δ'ΟΡΟΦΟΣ	+14.70	+16.78

ΑΘΕΤΗΡΙΑ ΜΕΤΡΗΣΕΩΝ ΥΨΩΝ ΚΑΤΑ ΤΟ ΑΡΘΡΟ 10 ΤΟΥ ΓΟΚ '85 ΑΝΤΙΤΟΙΧΕΙ ΣΤΗ ΣΤΑΘΜΗ ΤΗΣ ΟΔΟΥ ΕΡΜΟΥ (±0.00) ΤΗΣ ΟΔΟΥ ΑΓ.ΕΡΗΝΗΣ (-1.91)

ΥΠΟΜΝΗΜΑ

	ΑΓ.ΕΡΗΝΗΣ	ΕΡΜΟΥ
ΥΨΟΣ ΙΣΟΓΕΙΟ	-5.17	-2.72
ΙΣΟΓΕΙΟ	-1.91	+0.20
Α'ΟΡΟΦΟΣ	-3.34	+5.45
Β'ΟΡΟΦΟΣ	+7.00	+9.11
Γ'ΟΡΟΦΟΣ	+11.35	+13.45
Δ'ΟΡΟΦΟΣ	+14.70	+16.78

ΑΘΕΤΗΡΙΑ ΜΕΤΡΗΣΕΩΝ ΥΨΩΝ ΚΑΤΑ ΤΟ ΑΡΘΡΟ 10 ΤΟΥ ΓΟΚ '85 ΑΝΤΙΤΟΙΧΕΙ ΣΤΗ ΣΤΑΘΜΗ ΤΗΣ ΟΔΟΥ ΕΡΜΟΥ (±0.00) ΤΗΣ ΟΔΟΥ ΑΓ.ΕΡΗΝΗΣ (-1.91)

ΟΡΙΑΖΕΜΕΝΟ ΣΚΥΡΟΔΕΜΑ
ΤΟΙΧΕΙΟ ΠΛΗΡΟΖΗΣ Ο.Σ.
ΤΟΙΧΟΣ ΠΛΗΡΟΖΗΣ
ΠΛΑΒΑΓΡΟ
ΟΡΑΣΗ ΠΡΟΣΕΠΙΨΗΣ
ΟΡΑΣΗ ΠΡΟΣΕΠΙΨΗΣ ΥΠΟΓΕΙΟΥ
ΟΡΑΣΗ
ΤΕΛΙΚΗ ΣΤΑΘΜΗ ΟΡΟΦΟΥ

ΠΑΡΑΤΗΡΗΣΗ
Ο ΑΝΤΙΣΤΑΘΜΙΣΟΣ ΑΡΜΟΣ 0.10μ ΑΦΕΙΤΑΙ ΙΔΙΟΣ ΣΕ ΟΛΑ ΤΑ ΣΕΝ ΕΠΑΝΩ ΟΡΙΑ ΣΤΟΥΣ ΥΠΕΡΓΕΙΟΥΣ ΟΡΟΦΟΥΣ.

ΕΜΒΑΔΟΜΕΤΡΗΣΗ

Σ1=Σι.ε.-Σκλιμ.=237.69m2-32.38m2=205.31m2	
Υ1=5.27m2	
Υ2=6.54m2	
Υ3=5.27m2	
Υ4=1.90m2	
Υ5=1.90m2	
Υ6=1.90m2	
Υ7=1.90m2	
Υ8=3.85m2	
Υ9=1.90m2	
Υ10=3.29m2	
Υ11=5.62m2	
Υ12=4.48m2	
Υ13=1.65m2	
Υ14=2.29m2	
ΣΥΝΟΛΟ=45.73m2(ΧΙΛΙΟΣΤΑ ΠΕΝΤΕ ΚΑΙ ΕΒΔΟΜΗΝΤΑ ΤΡΙΑ ΤΕΤΡΑΓΩΝΑ)	20.91m2
Ε2=Εκλιμ-Ε.χρεο.=205.31m2-7.30m2=25.28m2	
Υ15=4.51m2(Χ10%=0.89m2 ΕΩΣ 5m2)	

ΥΨΟΜΕΤΡΑ

	ΑΓ.ΕΡΗΝΗΣ	ΕΡΜΟΥ
ΥΨΟΣΕΙΟ	-5.17	-2.72
ΙΣΟΓΕΙΟ	-1.91	+0.20
Α'ΟΡΟΦΟΣ	+3.34	+5.45
Β'ΟΡΟΦΟΣ	+7.00	+9.11
Γ'ΟΡΟΦΟΣ	+11.35	+13.45
Δ'ΟΡΟΦΟΣ	+14.70	+16.78

ΑΘΕΤΗΡΙΑ ΜΕΤΡΗΣΕΩΝ ΥΨΩΝ ΚΑΤΑ ΤΟ ΑΡΘΡΟ 10 ΤΟΥ ΓΟΚ '85 ΑΝΤΙΤΟΙΧΕΙ ΣΤΗ ΣΤΑΘΜΗ ΤΗΣ ΟΔΟΥ ΕΡΜΟΥ (±0.00) ΤΗΣ ΟΔΟΥ ΑΓ.ΕΡΗΝΗΣ (-1.91)

ΟΡΙΑΖΕΜΕΝΟ ΣΚΥΡΟΔΕΜΑ
ΤΟΙΧΕΙΟ ΠΛΗΡΟΖΗΣ Ο.Σ.
ΤΟΙΧΟΣ ΠΛΗΡΟΖΗΣ
ΠΛΑΒΑΓΡΟ
ΟΡΑΣΗ ΠΡΟΣΕΠΙΨΗΣ
ΟΡΑΣΗ ΠΡΟΣΕΠΙΨΗΣ ΥΠΟΓΕΙΟΥ
ΟΡΑΣΗ
ΤΕΛΙΚΗ ΣΤΑΘΜΗ ΟΡΟΦΟΥ

ΕΛΕΥΘΕΡΙΟΣ ΙΩΑΝΝΗΣ
ΑΡΙΘ. ΑΔΕΙΑΣ ΕΠΙΒΕΒΑΙΩΣΗΣ ΕΝΑΡΞΗΣ ΕΡΓΩΝ
"Κοινοποίηση αντιγράφου αυτών ή πληροφοριών αυτών σε τρίτο δίδεται επί πλέον 66 έτους από εκπνοής του ημερολογιακού έτους εκδόσεως αυτών"
Με ευθύνη μας
Ημ.φ 15/09
Εν. 9

ΥΠΟΥΡΓΕΙΟ ΠΕΡΙΒΑΛΛΟΝΤΟΣ, ΧΩΡΟΤΑΞΙΑΣ ΚΑΙ ΑΝΗΜΟΙΩΝ ΕΡΓΩΝ
ΔΙΕΥΘΥΝΣΗ ΠΟΛΕΟΔΟΜΙΚΟΥ ΧΕΔΙΑΣΤΙΚΟΥ
ΤΜΗΜΑ ΠΑΡΑΧΩΡΗΣΕΩΝ ΟΙΚΙΣΜΩΝ

ΘΕΣΗ:	ΑΗΛΟΣ ΑΘΗΝΑΩΝ, ΙΣΤΟΡΙΚΟ ΚΕΝΤΡΟ - ΕΜΠΟΡΙΚΟ ΤΡΙΓΩΝΟ ΟΔΟΙ ΕΕΝΟΥ 66 & ΑΓ.ΕΡΗΝΗΣ 7,ΟΤ.54.66
ΘΕΜΑ:	ΚΑΘΟΡΙΣΜΟΣ ΕΛΑΧΙΣΤΩΝ ΟΡΩΝ ΚΑΙ ΙΕΡΟΠΟΙΗΣΗΩΝ ΑΟΙΚΗΣΕΗΣ ΣΤΟ ΚΤΙΡΙΟ ΕΠΙ ΤΗΣ ΟΔΟΥ ΕΡΜΟΥ 66 ΣΥΝΕΝΟΥΜΕΝΟ ΜΕΤΑ ΤΟΥ ΟΙΚΟΡΟΥ ΕΠΙ ΤΗΣ ΟΔΟΥ ΑΓ.ΕΡΗΝΗΣ 7
ΤΙΤΛΟΣ ΣΧΕΔΙΟΥ:	ΚΑΤΟΨΕΙΣ (ΙΠΟΓΕΙΟΚΕΝΕΕ)
ΚΛΙΜΑΚΑ :	1:100