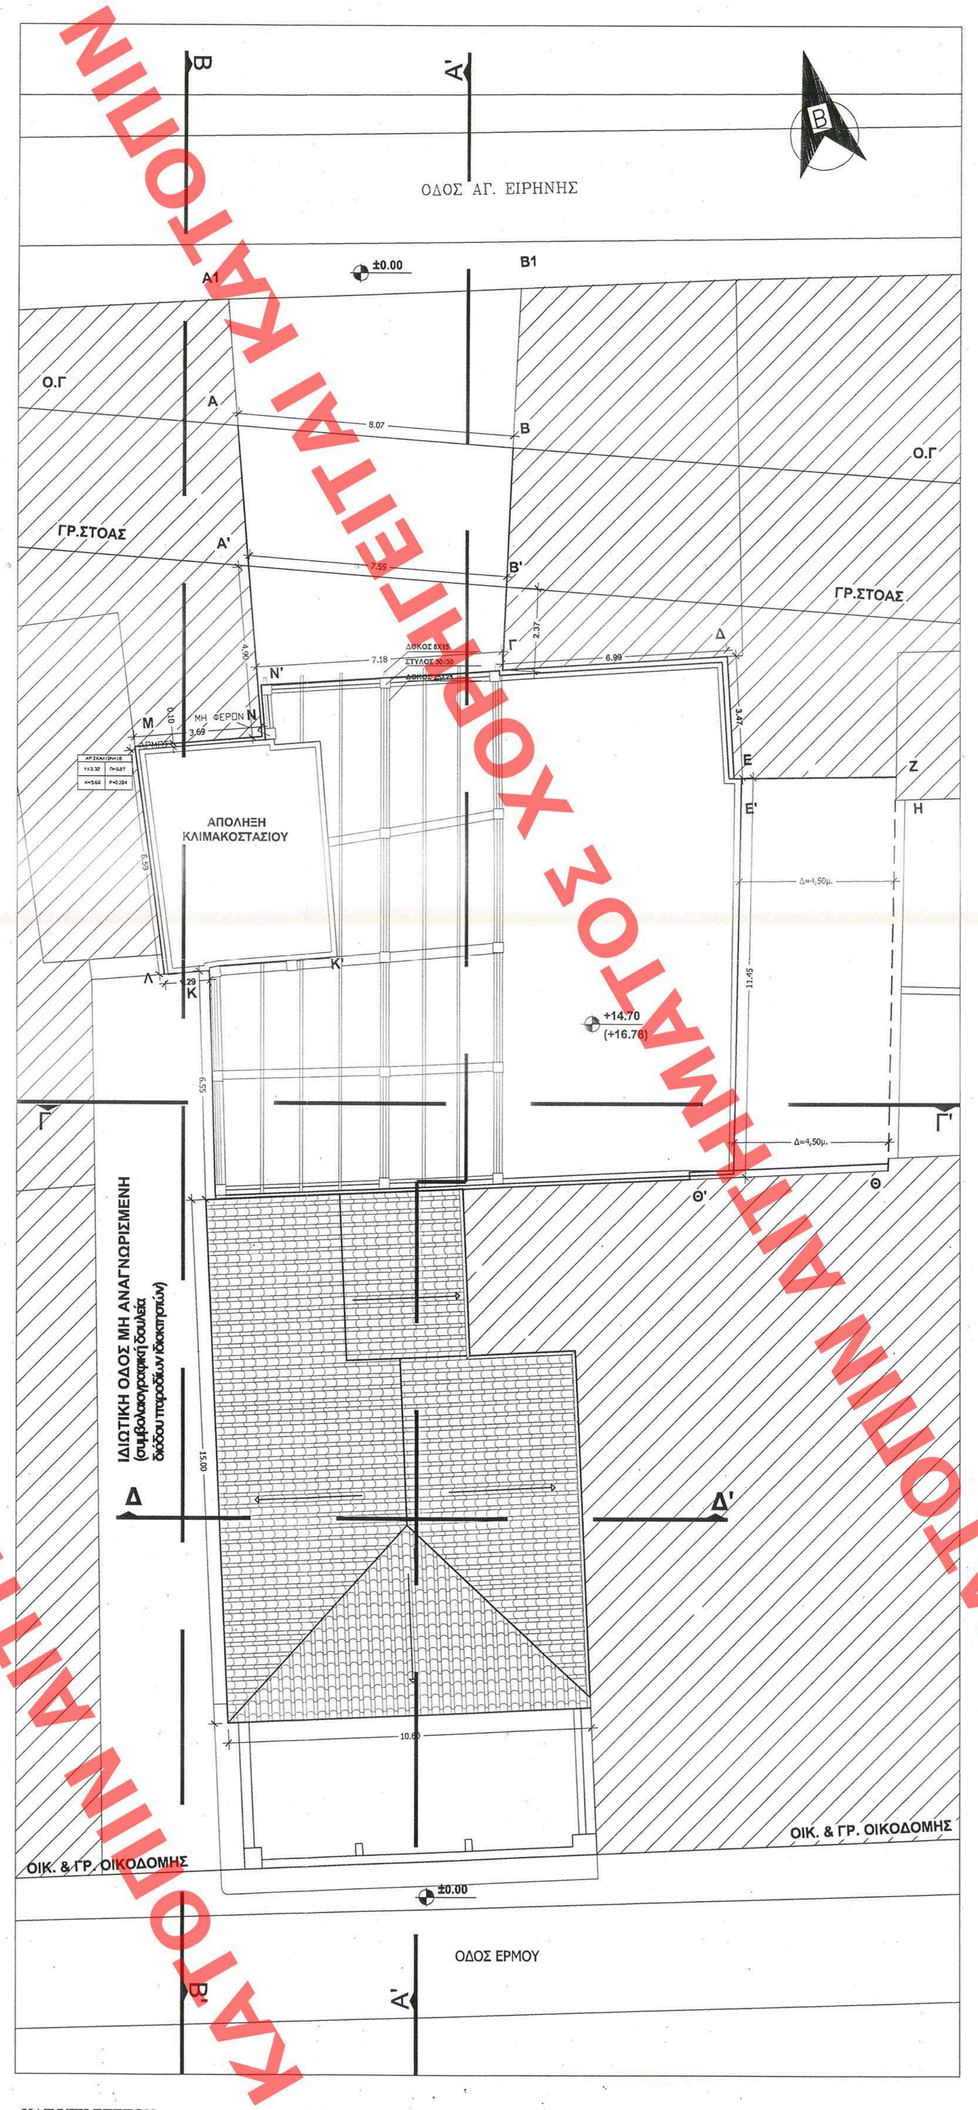

ΚΑΤΟΨΗ ΣΤΕΓΩΝ

ΩΠΑΙΣΜΕΝΟ ΣΚΥΡΟΔΕΜΑ

ΤΟΙΧΕΙΟ ΠΛΗΡΩΣΗΣ Ω.Σ.

ΤΟΙΧΟΣ ΠΛΗΡΩΣΗΣ

ΠΑΡΑΘΥΡΟ

ΘΥΡΑ

ΥΨΟΜΕΤΡΟ ΥΦΙΣΤΑΜΕΝΟΥ ΚΤΙΡΙΟΥ (ΥΨΟΜΕΤΡΟ ΑΦΕΤΗΡΙΑΣ ΕΡΜΟΥ)

ΥΨΟΜΕΤΡΑ		
	ΑΓ.ΕΙΡΗΝΗΣ	ΕΡΜΟΥ
ΥΠΟΓΕΙΟ	-5.17	-2.72
ΙΣΟΓΕΙΟ	-1.91	+0.80
ΗΜΙΟΡΟΦΟΣ	-	+2.70
Α' ΝΙΟΙΟ	+3.34	+6.45
Β' ΝΙΟΙΟ	+7.00	+9.11
Γ' ΟΡΟΦΟΣ	+11.35	+13.45
Δ' ΟΡΟΦΟΣ	+14.70	+16.79

ΤΑ ΕΝΤΟΣ ΠΑΡΕΝΘΕΣΕΩΣ ΥΨΟΜΕΤΡΑ ΑΝΤΙΣΤΟΙΧΙΖΟΝΤΑΙ ΜΕ ΤΗΝ ΑΦΕΤΗΡΙΑ ΜΕΤΡΗΣΕΩΣ (± 0,00) ΤΗΣ ΟΔΟΥ ΕΡΜΟΥ

ΑΡΙΘ. ΣΧΕΔΙΟΥ Γενικός ..... Ειδικός .....
ΕΡΜΑΡΙΟΝ Θυρίς ..... Φακ. .....
ΕΓΓΡΑΦΩΝ Αριθ. Πρωτ. ..... Θυρίς ..... Φακ. .....

ΑΠΟΦΑΣΗ ΣΤΗ ΤΟ ΥΠΥ ΑΡΙΘΜ. 49 ΦΥΛΛΟ ΤΕΥΧ ΑΑΠ ΟΡΟΥΣ ΤΗΣ ΚΥΒΕΡΝΗΣΕΩΣ (9 Φεβρουαρίου 2009)

"Καθορισμός ειδικών πολεοδομικών όρων δόμησης σε διατηρητέο κτίριο που βρίσκεται επί της οδού Ερμού 66 εντός του εγκεκριμένου ρυμοτ. σχεδίου Αθηνών"
Γ 2307/09
ΑΘΗΝΑ 16 Ιανουαρίου 2009
Αρ.φ. 15/09 εγ. 3

ΥΠΟΥΡΓΕΙΟ ΠΕΡΙΒΑΛΛΟΝΤΟΣ, ΧΩΡΟΤΑΞΙΑΣ ΚΑΙ ΔΗΜΟΣΙΩΝ ΕΡΓΩΝ

ΔΙΕΥΘΥΝΣΗ ΠΟΛΕΟΔΟΜΙΚΟΥ ΣΧΕΔΙΑΣΜΟΥ
ΤΜΗΜΑ ΠΑΡΑΔΟΣΙΑΚΩΝ ΟΙΚΙΣΜΩΝ

ΘΕΣΗ: ΔΗΜΟΣ ΑΘΗΝΑΙΩΝ, ΙΣΤΟΡΙΚΟ ΚΕΝΤΡΟ - ΕΜΠΟΡΙΚΟ ΤΡΙΓΩΝΟ ΟΔΟΙ ΕΡΜΟΥ 66 & ΑΓ.ΕΙΡΗΝΗΣ 7,ΟΤ.54/66

ΘΕΜΑ: ΚΑΘΟΡΙΣΜΟΣ ΕΙΔΙΚΩΝ ΟΡΩΝ ΚΑΙ ΠΕΡΙΟΡΙΣΜΩΝ ΔΟΜΗΣΗΣ ΣΤΟ ΔΙΑΤΗΡΗΤΕΟ ΚΤΙΡΙΟ ΕΠΙ ΤΗΣ ΟΔΟΥ ΕΡΜΟΥ 66 ΣΥΝΕΝΟΥΜΕΝΟ ΜΕΤΑ ΤΟΥ ΟΜΟΡΟΥ ΕΠΙ ΤΗΣ ΟΔΟΥ ΑΓ.ΕΙΡΗΝΗΣ 7

ΤΙΤΛΟΣ ΣΧΕΔΙΟΥ: ΚΑΤΟΨΕΙΣ (ΠΡΟΤΕΙΝΟΜΕΝΕΣ)

ΚΛΙΜΑΚΑ : 1: 100

ΧΟΡΗΓΕΙΤΑΙ ΚΑΤΟΠΙΝ ΑΙΤΗΜΑΤΟΣ ΧΟΡΗΓΕΙΤΑΙ ΚΑΤΟΠΙΝ ΑΙΤΗΜΑΤΟΣ ΧΟΡΗΓΕΙΤΑΙ ΚΑΤΟΠΙΝ ΑΙΤΗΜΑΤΟΣ ΧΟΡΗΓΕΙΤΑΙ ΚΑΤΟΠΙΝ ΑΙΤΗΜΑΤΟΣ