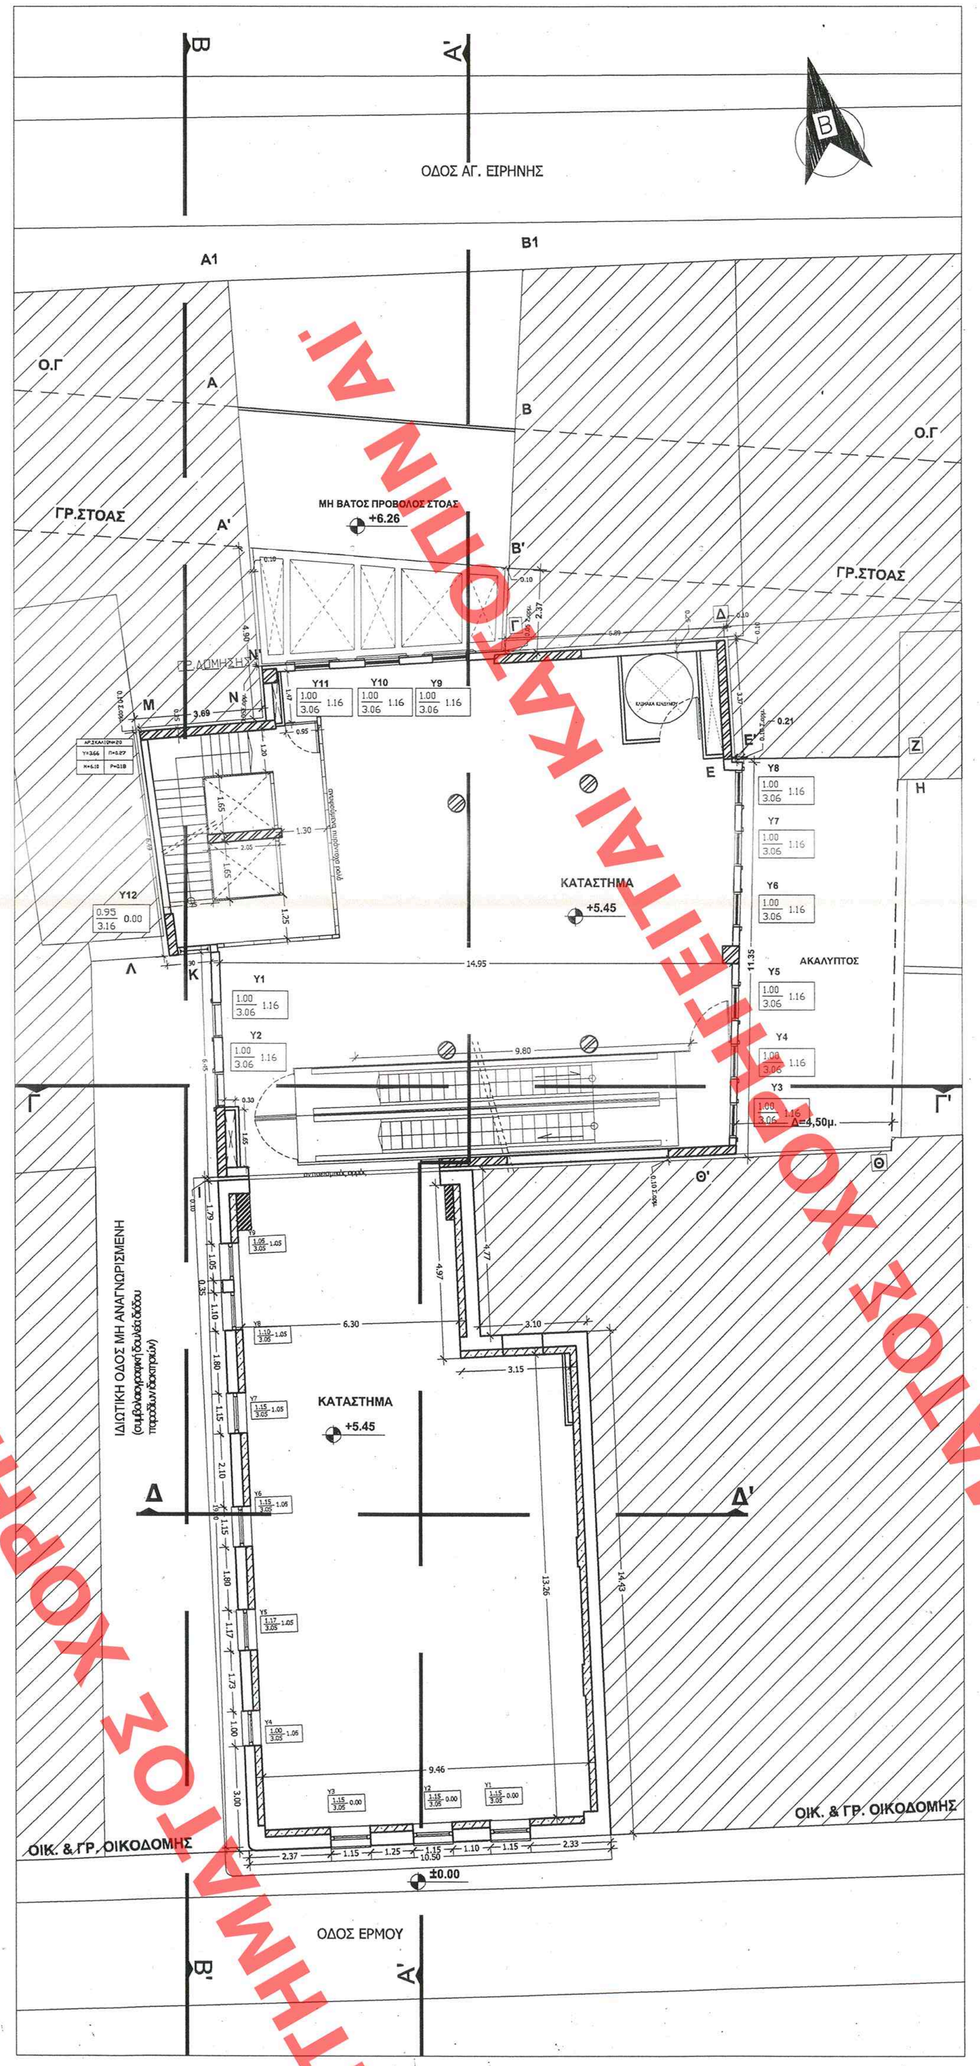

ΚΑΤΟΨΗ Α' ΟΡΟΦΟΥ

ΟΠΛΙΣΜΕΝΟ ΣΚΥΡΟΔΕΜΑ
ΤΟΙΧΕΙΟ ΠΛΗΡΩΣΗΣ Ο.Σ.
ΤΟΙΧΟΣ ΠΛΗΡΩΣΗΣ
ΠΛΑΤΟΣ ΥΨΟΣ ΠΕΡΑΣΗΣ ΥΨΟΣ ΠΕΛΑΜΠ ΠΑΡΑΘΥΡΟ
ΠΛΑΤΟΣ ΥΨΟΣ ΠΕΡΑΣΗΣ ΘΥΡΑ
ΤΕΛΙΚΗ ΣΤΑΘΜΗ ΟΡΟΦΟΥ

ΠΑΡΑΤΗΡΗΣΗ
Ο ΑΝΤΙΣΕΙΣΜΙΚΟΣ ΑΡΜΟΣ 0,10μ ΑΦΙΕΤΑΙ ΙΔΙΟΣ ΣΕ ΟΛΑ ΤΑ ΕΝ ΕΠΑΦΗ ΟΡΙΑ ΣΤΟΥΣ ΥΠΕΡΓΕΙΟΥΣ ΟΡΟΦΟΥΣ.

ΕΛΕΓΧΟΣ ΦΩΤΙΣΜΟΥ

Ε1=Ειλ.-Εκλημ.=235.96m2-32.58m2=203.38m2

Y1=1.90m2
Y2=1.90m2
Y3=1.90m2
Y4=1.90m2
Y5=1.90m2
Y6=1.90m2
Y7=1.90m2
Y8=1.90m2
Y9=1.90m2
Y10=1.90m2
Y11=1.90m2

ΣΥΝΟΛΟ=20.90m2>(10%203.38)20.33m2

Ε2=Εκλημ-Εφρεατ.=32.58m2-7.30m2=25.28m2

Y12=3.00m2>(10%25.28)2.53m2

ΥΨΟΜΕΤΡΑ		
	ΑΓ.ΕΙΡΗΝΗΣ	ΕΡΜΟΥ
ΥΠΟΓΕΙΟ	-5.17	-2.72
ΙΣΟΓΕΙΟ	-1.91	+0.20
Α' ΟΡΟΦΟΣ	+3.34	+5.45
Β' ΟΡΟΦΟΣ	+7.00	+9.11
Γ' ΟΡΟΦΟΣ	+11.35	+13.45
Δ' ΟΡΟΦΟΣ	+14.70	+16.78

ΑΦΕΤΗΡΙΑ ΜΕΤΡΗΣΕΩΝ ΥΨΩΝ
ΚΑΤΑ ΤΟ ΑΡΘΡΟ 10 ΤΟΥ ΓΟΚ '85
ΑΝΤΙΣΤΟΙΧΕΙ ΣΤΗ ΣΤΑΘΜΗ
ΤΗΣ ΟΔΟΥ ΕΡΜΟΥ (±0.00)
ΤΗΣ ΟΔΟΥ ΑΓ.ΕΙΡΗΝΗΣ (-1.91)

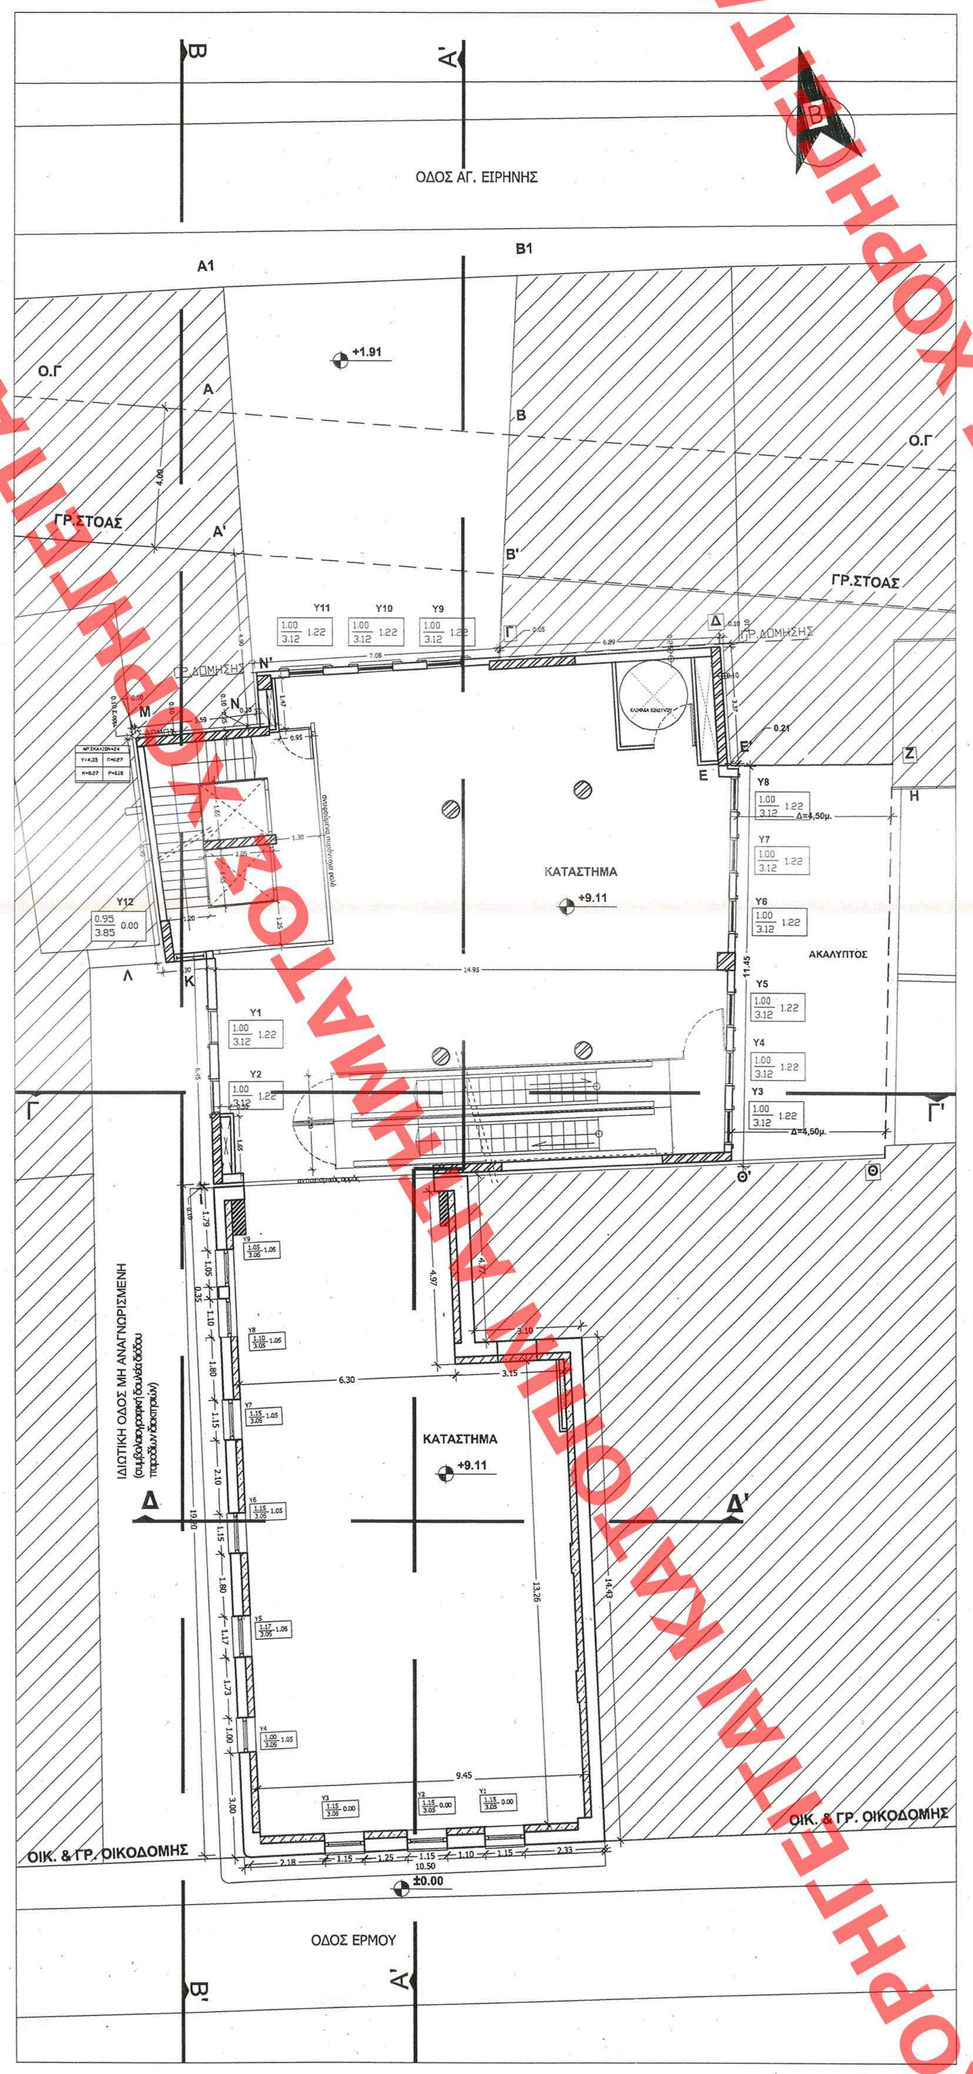

ΚΑΤΟΨΗ Β' ΟΡΟΦΟΥ

ΟΠΛΙΣΜΕΝΟ ΣΚΥΡΟΔΕΜΑ
ΤΟΙΧΕΙΟ ΠΛΗΡΩΣΗΣ Ο.Σ.
ΤΟΙΧΟΣ ΠΛΗΡΩΣΗΣ
ΠΛΑΤΟΣ ΥΨΟΣ ΠΕΡΑΣΗΣ ΥΨΟΣ ΠΕΛΑΜΠ ΠΑΡΑΘΥΡΟ
ΠΛΑΤΟΣ ΥΨΟΣ ΠΕΡΑΣΗΣ ΘΥΡΑ
ΤΕΛΙΚΗ ΣΤΑΘΜΗ ΟΡΟΦΟΥ

ΠΑΡΑΤΗΡΗΣΗ
Ο ΑΝΤΙΣΕΙΣΜΙΚΟΣ ΑΡΜΟΣ 0,10μ ΑΦΙΕΤΑΙ ΙΔΙΟΣ ΣΕ ΟΛΑ ΤΑ ΕΝ ΕΠΑΦΗ ΟΡΙΑ ΣΤΟΥΣ ΥΠΕΡΓΕΙΟΥΣ ΟΡΟΦΟΥΣ.

ΕΛΕΓΧΟΣ ΦΩΤΙΣΜΟΥ

Ε1=Ειλ.-Εκλημ.=235.96m2-32.58m2=203.38m2

Y1=1.90m2
Y2=1.90m2
Y3=1.90m2
Y4=1.90m2
Y5=1.90m2
Y6=1.90m2
Y7=1.90m2
Y8=1.90m2
Y9=1.90m2
Y10=1.90m2
Y11=1.90m2

ΣΥΝΟΛΟ=20.90m2>(10%203.38)20.33m2

Ε2=Εκλημ-Εφρεατ.=32.58m2-7.30m2=25.28m2

Y12=3.66m2>(10%25.28)2.53m2

ΥΨΟΜΕΤΡΑ		
	ΑΓ.ΕΙΡΗΝΗΣ	ΕΡΜΟΥ
ΥΠΟΓΕΙΟ	-5.17	-2.72
ΙΣΟΓΕΙΟ	-1.91	+0.20
Α' ΟΡΟΦΟΣ	+3.34	+5.45
Β' ΟΡΟΦΟΣ	+7.00	+9.11
Γ' ΟΡΟΦΟΣ	+11.35	+13.45
Δ' ΟΡΟΦΟΣ	+14.70	+16.78

ΑΦΕΤΗΡΙΑ ΜΕΤΡΗΣΕΩΝ ΥΨΩΝ
ΚΑΤΑ ΤΟ ΑΡΘΡΟ 10 ΤΟΥ ΓΟΚ '85
ΑΝΤΙΣΤΟΙΧΕΙ ΣΤΗ ΣΤΑΘΜΗ
ΤΗΣ ΟΔΟΥ ΕΡΜΟΥ (±0.00)
ΤΗΣ ΟΔΟΥ ΑΓ.ΕΙΡΗΝΗΣ (-1.91)

ΑΡΙΘ. ΣΧΕΔΙΟΥ Γενικός ..... Ειδικός .....
ΕΡΜΑΡΙΟΝ Θυρίς ..... Φακ. .....
ΕΓΓΡΑΦΟΝ Αριθ. Πρωτ. ..... Φακ. .....

ΕΔΗΜΟΣΙΕΥΘΗ ΣΤΟ ΦΥΛΛΟ ΑΡΙΘΜ. 49 ΤΟΥ ΦΥΛΛΟ ΤΟΥ ΑΑΡ ΤΕΥΧΟΣ ΔΗΜΟΣΙΕΥΣΕΩΣ ΤΗΣ ΚΥΒΕΡΝΗΣΕΩΣ ΤΗΣ 9 Φεβρουαρίου 2009

ΥΠΟΥΡΓΕΙΟ ΠΕΡΙΒΑΛΛΟΝΤΟΣ ΧΩΡΟΤΑΞΙΑΣ ΔΗΜ. ΕΡΓΩΝ
ΔΙΕΥΘΥΝΣΗ ΠΟΛΕΟΔΟΜΙΚΟΥ ΣΧΕΔΙΑΣΜΟΥ ΑΠΟΦΑΣΗ
Γ. 2907/09
"Καθορισμός συμπληρωματικών όρων, περιορισμών δόμησης" σε οικόπεδο στο οποίο βρίσκεται επί της οδού Ερμού 66, εντός του οικεφαλικού μνημείου Αθηνών"
ΑΘΗΝΑ 16 Ιανουαρίου 2009
Αρ. φ. 15/09 σελ. 9

ΥΠΟΥΡΓΕΙΟ ΠΕΡΙΒΑΛΛΟΝΤΟΣ, ΧΩΡΟΤΑΞΙΑΣ ΚΑΙ ΔΗΜΟΣΙΩΝ ΕΡΓΩΝ

ΔΙΕΥΘΥΝΣΗ ΠΟΛΕΟΔΟΜΙΚΟΥ ΣΧΕΔΙΑΣΜΟΥ
ΤΜΗΜΑ ΠΑΡΑΔΟΣΙΑΚΩΝ ΟΙΚΙΣΜΩΝ

ΘΕΣΗ: ΔΗΜΟΣ ΑΘΗΝΑΙΩΝ, ΙΣΤΟΡΙΚΟ ΚΕΝΤΡΟ - ΕΜΠΟΡΙΚΟ ΤΡΙΓΩΝΟ ΟΔΟΙ ΕΡΜΟΥ 66 & ΑΓ.ΕΙΡΗΝΗΣ 7,ΟΤ.54/66

ΘΕΜΑ: ΚΑΘΟΡΙΣΜΟΣ ΕΙΔΙΚΩΝ ΟΡΩΝ ΚΑΙ ΠΕΡΙΟΡΙΣΜΩΝ ΔΟΜΗΣΗΣ ΣΤΟ ΔΙΑΤΗΡΗΤΕΟ ΚΤΙΡΙΟ ΕΠΙ ΤΗΣ ΟΔΟΥ ΕΡΜΟΥ 66 ΣΥΝΕΝΟΥΜΕΝΟ ΜΕΤΑ ΤΟΥ ΟΜΟΡΟΥ ΕΠΙ ΤΗΣ ΟΔΟΥ ΑΓ.ΕΙΡΗΝΗΣ 7

ΤΙΤΛΟΣ ΣΧΕΔΙΟΥ: ΚΑΤΟΨΕΙΣ (ΠΡΟΤΕΙΝΟΜΕΝΕΣ)

ΚΛΙΜΑΚΑ: 1:100

ΧΟΡΗΓΕΙΤΑΙ ΚΑΤΟΠΙΝ ΑΙΤΗΜΑΤΟΣ ΧΟΡΗΓΕΙΤΑΙ ΚΑΤΟΠΙΝ ΑΙΤΗΜΑΤΟΣ ΧΟΡΗΓΕΙΤΑΙ ΚΑΤΟΠΙΝ ΑΙΤΗΜΑΤΟΣ