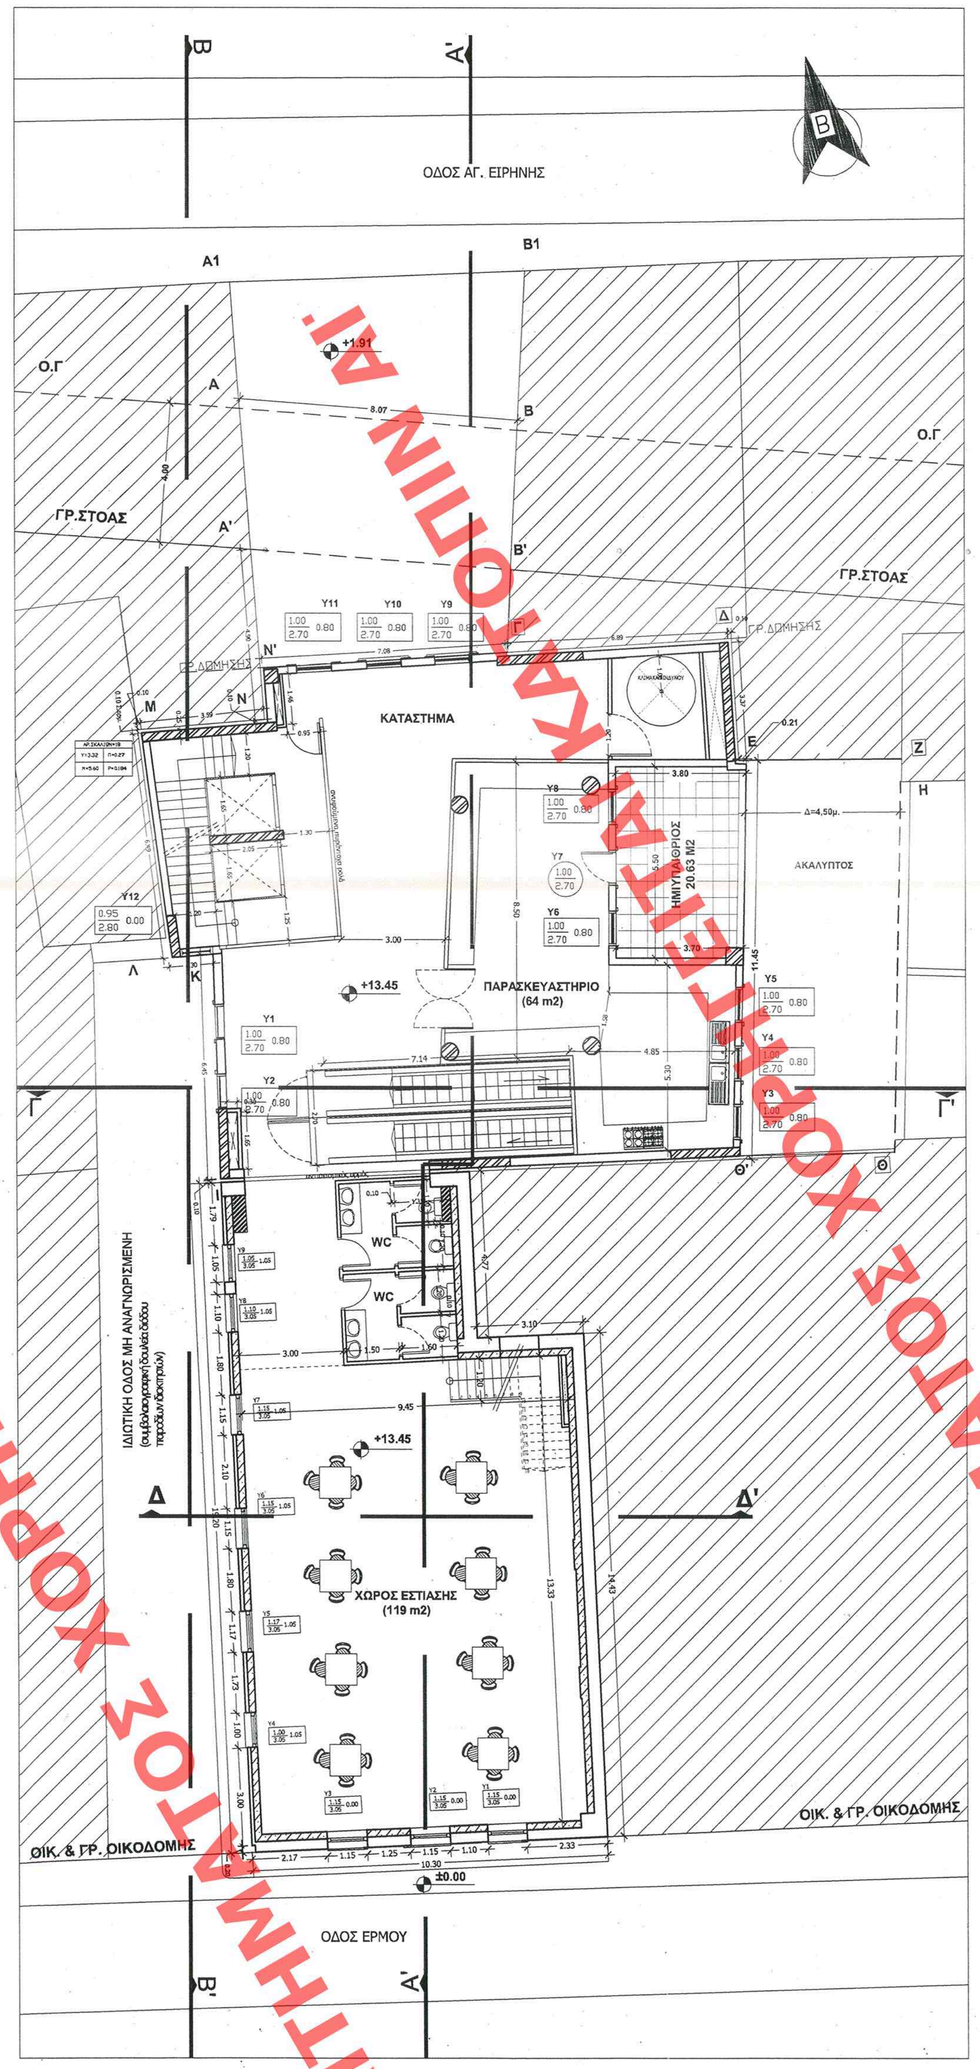

ΚΑΤΟΨΗ Γ' ΟΡΟΦΟΥ

ΟΠΛΙΣΜΕΝΟ ΣΚΥΡΟΔΕΜΑ
ΤΟΧΕΙΟ ΠΛΗΡΩΣΗΣ Ο.Σ.
ΤΟΙΧΟΣ ΠΛΗΡΩΣΗΣ
ΠΑΡΑΘΥΡΟ
ΘΥΡΑ
ΤΕΛΙΚΗ ΣΤΑΘΜΗ ΟΡΟΦΟΥ

ΠΑΡΑΤΗΡΗΣΗ
Ο ΑΝΤΙΣΕΙΣΜΙΚΟΣ ΑΡΜΟΣ 0,10μ ΑΦΙΕΤΑΙ ΙΔΙΟΣ ΣΕ ΟΛΑ ΤΑ ΕΝ ΕΠΑΦΗ ΟΡΙΑ ΣΤΟΥΣ ΥΠΕΡΓΕΙΟΥΣ ΟΡΟΦΟΥΣ.

ΕΛΕΓΧΟΣ ΦΩΤΙΣΜΟΥ

Ε1=Ελ.-Εκλμ.=215.33m2-32.58m2=182.75m2

Υ1=1.90m2
Υ2=1.90m2
Υ3=1.90m2
Υ4=1.90m2
Υ5=1.90m2
Υ6=1.90m2
Υ7=2.70m2
Υ8=1.90m2
Υ9=1.90m2
Υ10=1.90m2
Υ11=1.90m2

ΣΥΝΟΛΟ=21.70m2×(10%182.75)18.27m2

Ε2=Εκλμ-Εφρεστ.=32.58m2-7.30m2=25.28m2

Υ12=2.66m2×(10%25.28)2.53m2

ΥΨΟΜΕΤΡΑ		
	ΑΓ.ΕΙΡΗΝΗΣ	ΕΡΜΟΥ
ΥΠΟΓΕΙΟ	-5.17	-2.72
ΙΣΟΓΕΙΟ	-1.91	+0.20
Α' ΟΡΟΦΟΣ	+3.34	+5.45
Β' ΟΡΟΦΟΣ	+7.00	+9.11
Γ' ΟΡΟΦΟΣ	+11.35	+13.45
Δ' ΟΡΟΦΟΣ	+14.70	+16.78

ΑΦΕΤΗΡΙΑ ΜΕΤΡΗΣΕΩΝ ΥΨΩΝ
ΚΑΤΑ ΤΟ ΑΡΘΡΟ 10 ΤΟΥ ΓΟΚ '85
ΑΝΤΙΣΤΟΙΧΕΙ ΣΤΗ ΣΤΑΘΜΗ
ΤΗΣ ΟΔΟΥ ΕΡΜΟΥ (±0.00)
ΤΗΣ ΟΔΟΥ ΑΓ.ΕΙΡΗΝΗΣ (-1.91)

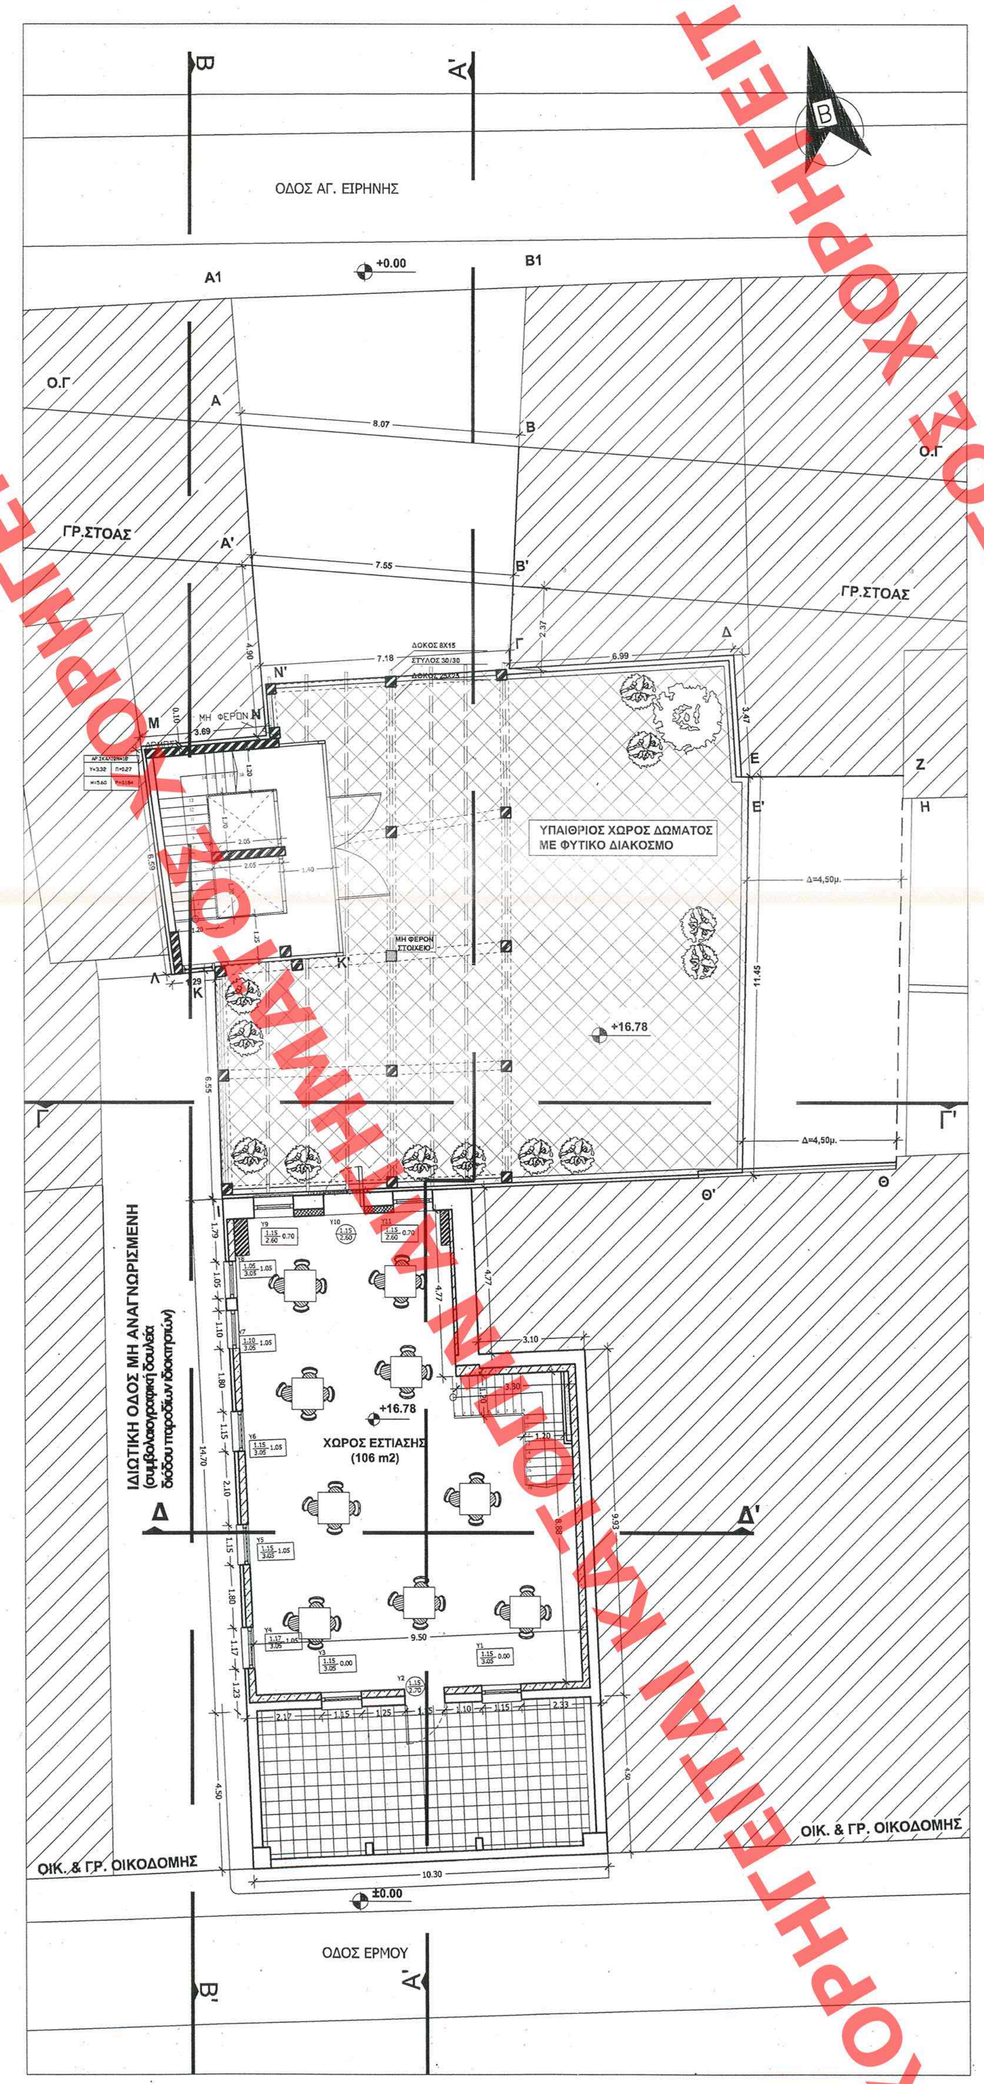

ΚΑΤΟΨΗ Δ' ΟΡΟΦΟΥ

ΟΠΛΙΣΜΕΝΟ ΣΚΥΡΟΔΕΜΑ
ΤΟΧΕΙΟ ΠΛΗΡΩΣΗΣ Ο.Σ.
ΤΟΙΧΟΣ ΠΛΗΡΩΣΗΣ
ΠΑΡΑΘΥΡΟ
ΘΥΡΑ
ΤΕΛΙΚΗ ΣΤΑΘΜΗ ΟΡΟΦΟΥ

ΥΨΟΜΕΤΡΑ		
	ΑΓ.ΕΙΡΗΝΗΣ	ΕΡΜΟΥ
ΥΠΟΓΕΙΟ	-5.17	-2.72
ΙΣΟΓΕΙΟ	-1.91	+0.20
Α' ΟΡΟΦΟΣ	+3.34	+5.45
Β' ΟΡΟΦΟΣ	+7.00	+9.11
Γ' ΟΡΟΦΟΣ	+11.35	+13.45
Δ' ΟΡΟΦΟΣ	+14.70	+16.78

ΑΦΕΤΗΡΙΑ ΜΕΤΡΗΣΕΩΝ ΥΨΩΝ
ΚΑΤΑ ΤΟ ΑΡΘΡΟ 10 ΤΟΥ ΓΟΚ '85
ΑΝΤΙΣΤΟΙΧΕΙ ΣΤΗ ΣΤΑΘΜΗ
ΤΗΣ ΟΔΟΥ ΕΡΜΟΥ (±0.00)
ΤΗΣ ΟΔΟΥ ΑΓ.ΕΙΡΗΝΗΣ (-1.91)

ΑΡΙΘ. ΣΧΕΔΙΟΥ Γενικός ..... Ειδικός .....
ΕΡΜΑΡΙΟΝ Θυρίς ..... Φακ. .....
ΕΓΓΡΑΦΟΝ Αριθ. ..... Φακ. .....

ΕΔΗΜΟΣΙΕΥΘΗΣΕ ΤΟ ΥΠ' ΑΡΙΘΜ. 49 ΦΥΛΛΟ ΤΟΥ Α ΑΚΟΛΟΥΘΩΣ ΤΗΣ ΕΦΗΜΕΡΙΔΑΣ ΤΗΣ ΚΥΒΕΡΝΗΣΕΩΣ ΤΗΣ 9 Φεβρουαρίου 2009

ΥΠΟΥΡΓΕΙΟ ΠΕΡΙΒΑΛΛΟΝΤΟΣ, ΧΩΡΟΤΑΞΙΑΣ & ΔΗΜ. ΕΡΓΩΝ
ΑΠΟΦΑΣΗ Γ. 2907/09
"Καθορισμός ειδικών οικοδομικών όρων & περιορισμών δόμησης σε συγκεκριμένο κτίριο που βρίσκεται επί της οδού Ερμού 66 εντός του εγκεκριμένου ρυμοτ. σχεδίου Αθηνών"
ΑΘΗΝΑ 16 Ιανουαρίου 2009
Ο ΥΠΟΥΡΓΟΣ
Γ. Παπαθεμελής
Αρ. Φ. 15/09
σχ. 9

ΥΠΟΥΡΓΕΙΟ ΠΕΡΙΒΑΛΛΟΝΤΟΣ, ΧΩΡΟΤΑΞΙΑΣ ΚΑΙ ΔΗΜΟΣΙΩΝ ΕΡΓΩΝ

ΔΙΕΥΘΥΝΣΗ ΠΟΛΕΟΔΟΜΙΚΟΥ ΣΧΕΔΙΑΣΜΟΥ
ΤΜΗΜΑ ΠΑΡΑΔΟΣΙΑΚΩΝ ΟΙΚΙΣΜΩΝ

ΘΕΣΗ:	ΔΗΜΟΣ ΑΘΗΝΑΙΩΝ, ΙΣΤΟΡΙΚΟ ΚΕΝΤΡΟ - ΕΜΠΟΡΙΚΟ ΤΡΙΓΩΝΟ ΟΔΟΙ ΕΡΜΟΥ 66 & ΑΓ.ΕΙΡΗΝΗΣ 7,ΟΤ.54/66
ΘΕΜΑ:	ΚΑΘΟΡΙΣΜΟΣ ΕΙΔΙΚΩΝ ΟΡΩΝ ΚΑΙ ΠΕΡΙΟΡΙΣΜΩΝ ΔΟΜΗΣΗΣ ΣΤΟ ΔΙΑΤΗΡΗΤΕΟ ΚΤΙΡΙΟ ΕΠΙ ΤΗΣ ΟΔΟΥ ΕΡΜΟΥ 66 ΣΥΝΕΝΟΥΜΕΝΟ ΜΕΤΑ ΤΟΥ ΟΜΟΡΟΥ ΕΠΙ ΤΗΣ ΟΔΟΥ ΑΓ.ΕΙΡΗΝΗΣ 7
ΤΙΤΛΟΣ ΣΧΕΔΙΟΥ:	ΚΑΤΟΨΕΙΣ (ΠΡΟΤΕΙΝΟΜΕΝΕΣ)
ΚΛΙΜΑΚΑ :	1: 100

ΧΟΡΗΓΕΙΤΑΙ ΚΑΤΟΠΙΝ ΑΙΤΗΜΑΤΟΣ ΧΟΡΗΓΕΙΤΑΙ ΚΑΤΟΠΙΝ ΑΙΤΗΜΑΤΟΣ ΧΟΡΗΓΕΙΤΑΙ ΚΑΤΟΠΙΝ ΑΙΤΗΜΑΤΟΣ ΧΟΡΗΓΕΙΤΑΙ ΚΑΤΟΠΙΝ ΑΙΤΗΜΑΤΟΣ