ΟΨΗ ΑΓ.ΕΙΡΗΝΗΣ

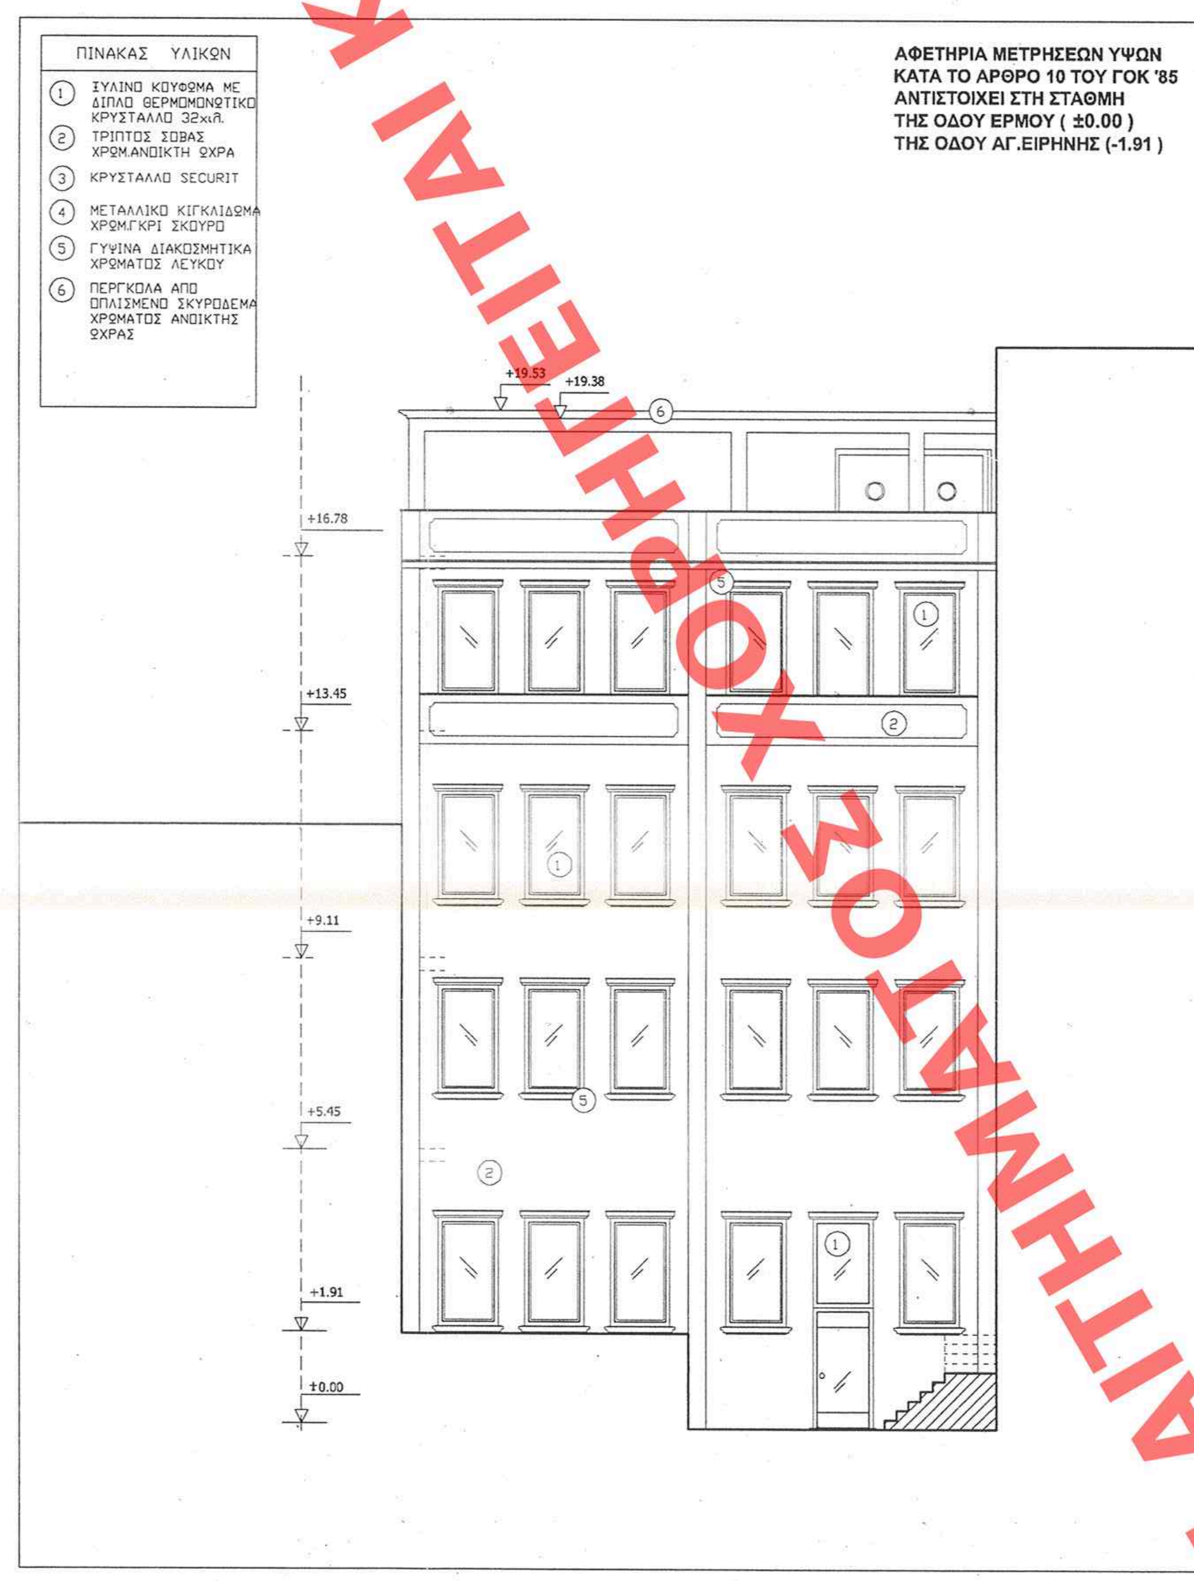

ΟΨΗ ΑΚΑΛΥΠΤΟΥ

ΟΨΗ ΕΡΜΟΥ

ΑΡΙΘ. ΣΧΕΔΙΟΥ Γενικός ....
Ειδικός ....
ΕΡΜΑΡΙΟΝ Θυρίς .... Θήκ. ....
ΕΓΓΡΑΦΩΝ Αριθ. Πρωτ. .... Φακ. ....

Θεωρήθηκε βάσει του ... 4.9 ... φύλλο του
ΑΑΠ ... τεύχους της ... της κυβερνήσεως
της 9 Φεβρουαρίου 2009

ΥΠΟΥΡΓΕΙΟ
ΠΕΡΙΒΑΛΛΟΝΤΟΣ ΧΩΡΟΤΑΞΙΑΣ & ΔΗΜ. ΕΡΓΩΝ
Γ. 28.07.09
"Καθορισμού ειδικών πολεοδομικών όρων & περιορισμών δόμησης για διατηρητέο κτίριο που βρίσκεται επί της οδού Ερμού 66 εντός του εγκεκριμένου ρυμοτ. σχεδίου Αθηνών."
26 Ιανουαρίου 2009
Γ. [signature]
Αρ. Φ. 15/09
6Χ. 9

ΥΠΟΥΡΓΕΙΟ ΠΕΡΙΒΑΛΛΟΝΤΟΣ, ΧΩΡΟΤΑΞΙΑΣ ΚΑΙ ΔΗΜΟΣΙΩΝ ΕΡΓΩΝ

ΔΙΕΥΘΥΝΣΗ ΠΟΛΕΟΔΟΜΙΚΟΥ ΣΧΕΔΙΑΣΜΟΥ
ΤΜΗΜΑ ΠΑΡΑΔΟΣΙΑΚΩΝ ΟΙΚΙΣΜΩΝ

ΘΕΣΗ:	ΔΗΜΟΣ ΑΘΗΝΑΙΩΝ, ΙΣΤΟΡΙΚΟ ΚΕΝΤΡΟ - ΕΜΠΟΡΙΚΟ ΤΡΙΓΩΝΟ ΟΔΟΙ ΕΡΜΟΥ 66 & ΑΓ.ΕΙΡΗΝΗΣ 7,ΟΤ.54/66
ΘΕΜΑ:	ΚΑΘΟΡΙΣΜΟΣ ΕΙΔΙΚΩΝ ΟΡΩΝ ΚΑΙ ΠΕΡΙΟΡΙΣΜΩΝ ΔΟΜΗΣΗΣ ΣΤΟ ΔΙΑΤΗΡΗΤΕΟ ΚΤΙΡΙΟ ΕΠΙ ΤΗΣ ΟΔΟΥ ΕΡΜΟΥ 66 ΣΥΝΕΝΟΥΜΕΝΟ ΜΕΤΑ ΤΟΥ ΟΜΟΡΟΥ ΕΠΙ ΤΗΣ ΟΔΟΥ ΑΓ.ΕΙΡΗΝΗΣ 7
ΤΙΤΛΟΣ ΣΧΕΔΙΟΥ:	ΟΨΕΙΣ (ΠΡΟΤΕΙΝΟΜΕΝΕΣ)
ΚΛΙΜΑΚΑ :	1: 100

ΧΟΡΗΓΕΙΤΑΙ ΚΑΤΟΠΙΝ ΑΙΤΗΜΑΤΟΣ