


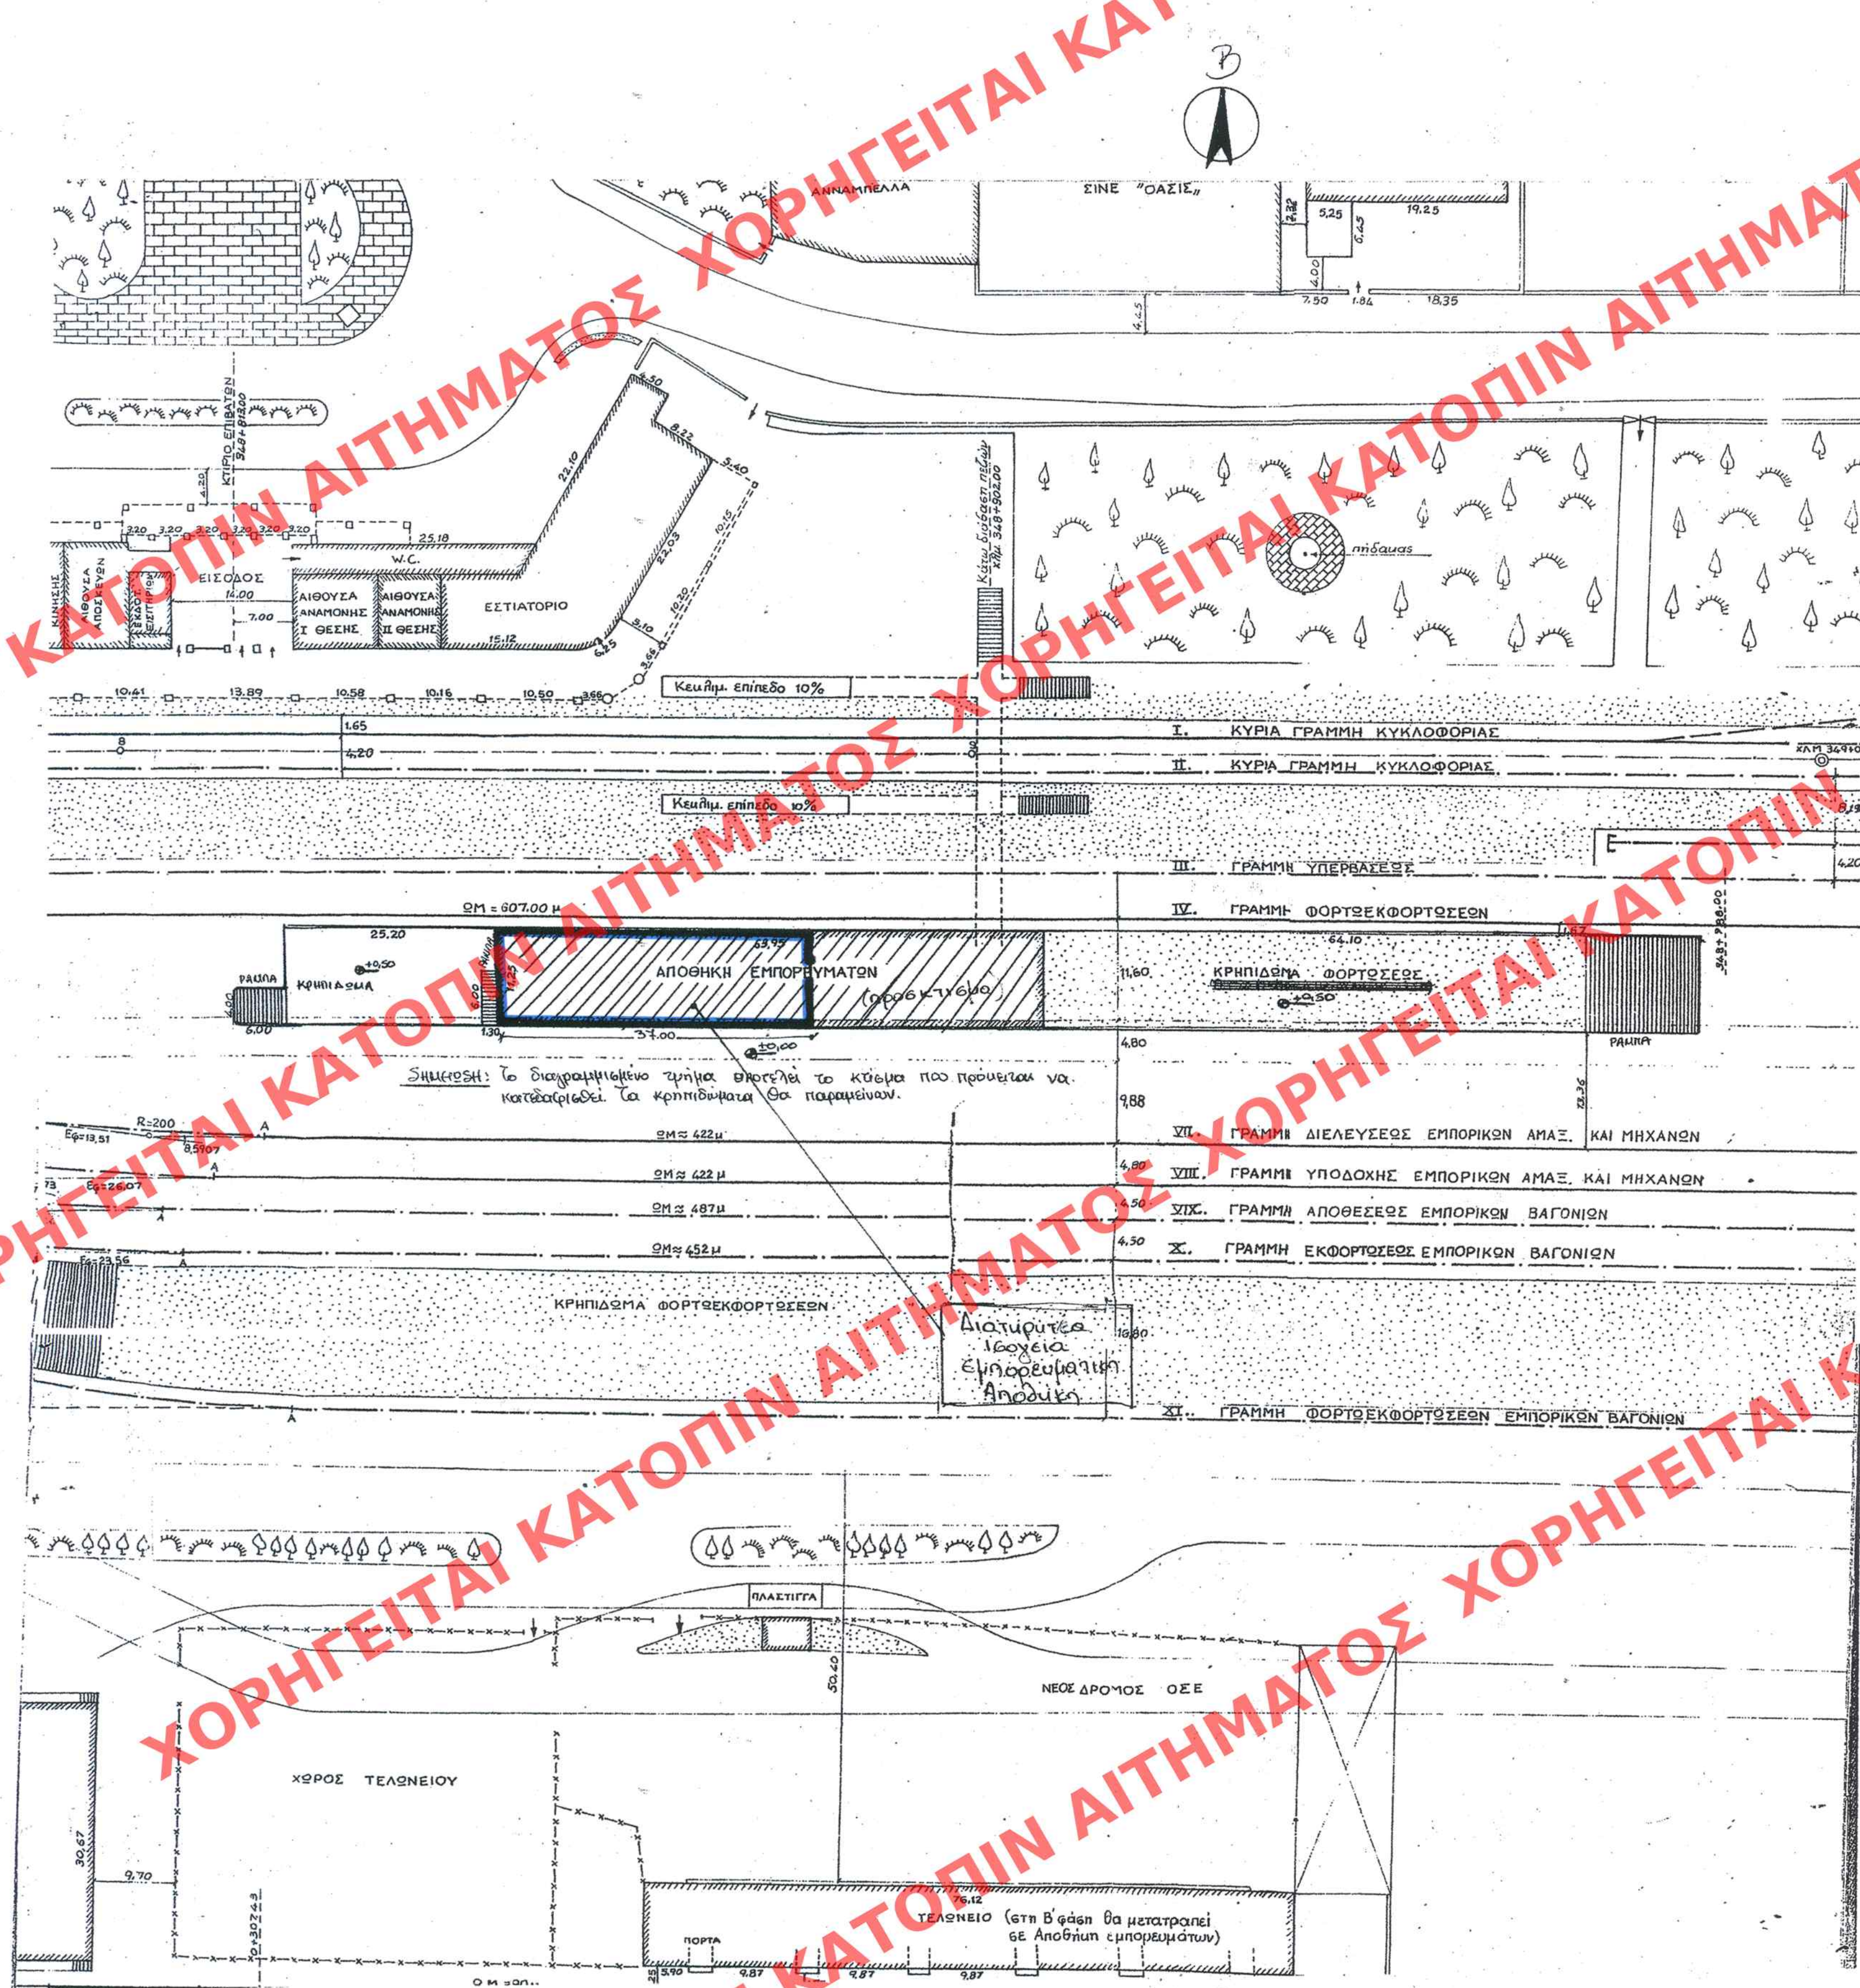

ΑΡΙΘ. ΣΧΕΔΙΟΥ Γενικός
Ειδικός
ΕΡΜΑΡΙΟΝ Θυρίς Φακ.
ΕΓΓΡΑΦΩΝ Αριθ. Πρωτ.
Θυρίς Φακ.

ΥΠΟΥΡΓΕΙΟ
ΠΕΡΙΒΑΛΛΟΝΤΟΣ ΧΩΡΟΤΑΞΙΑΣ & ΔΗΜ. ΕΡΓΩΝ
ΣΥΝΔΕΥΕΙ ΤΗΝ ΥΠ' ΑΡΙΘΜ. Γ. 36350/08 ΑΠΟΦΑΣΗ
ΠΕΡΙ "Χαρακτηρισμού ως διατηρητέας
του Εμπορικού Τμήματος της Ισογείου
Εμπορευματοκίνητης Αποθήκης Σιδηροδρομικού
Μικτού Σταθμού Λάρισας".
ΑΘΗΝΑ 28 Αυγούστου 2009
Δ/ντης
Γ. Μανώλης

Αρ. Φ. 185/09
ΕΥ. 1

ΥΠΟΥΡΓΕΙΟ ΠΕΡΙΒΑΛΛΟΝΤΟΣ
ΧΩΡΟΤΑΞΙΑΣ & ΔΗΜΟΣΙΩΝ ΕΡΓΩΝ
ΔΙΕΥΘΥΝΣΗ ΠΟΛΕΟΔΟΜΙΚΟΥ ΣΧΕΔΙΑΣΜΟΥ ΤΜΗΜΑ
ΠΑΡΑΔΟΣΙΑΚΩΝ ΟΙΚΙΣΜΩΝ

ΘΕΣΗ: ΟΔΟΣ ΠΤΟΛΕΜΑΙΟΥ, ΣΥΝΟΙΚΙΑ ΣΙΔΗΡΟΔΡΟΜΙΚΟΥ
ΣΤΑΘΜΟΥ, ΣΙΔΗΡΟΔΡΟΜΙΚΟΣ ΣΤΑΘΜΟΣ, ΛΑΡΙΣΑ

ΘΕΜΑ: ΤΟΠΟΓΡΑΦΙΚΟ ΔΙΑΓΡΑΜΜΑ

ΕΡΓΟ: Χαρακτηρισμός ως διατηρητέας μιας ισογείου
Εμπορευματοκίνητης Αποθήκης Σιδηροδρομικού Σταθμού Λάρισας,
ιδιοκτησίας Ε.ΔΙ.Σ.Υ. Α.Ε. (θυγατρική Ο.Σ.Ε. Α.Ε.) &
καθορισμός ειδικών όρων και περιορισμών δόμησης .

ΕΔΗΜΟΣΙΕΥΘΗ ΕΙΣ ΤΟ ΥΠ' ΑΡΙΘΜ. 493 ΦΥΛΛΟ ΤΟΥ
...Α.Β.Π... ΤΕΥΧΟΥΣ ΤΗΣ ΕΦΗΜΕΡΙΔΑΣ ΤΗΣ ΚΥΒΕΡΝΗΣΕΩΣ
ΤΗΣ 2. Οκτωβρίου 2009.

Το παρόν διάγραμμα συνοδεύει την
από 9/2/09 (απολογιστική έκθεση
της έγκρισης Σχεδίου)
Τμήματος Π.Θ.
Ο Τμήματος
Γ. Γκαρσούλης
Αρχιτ. Μηχανικός