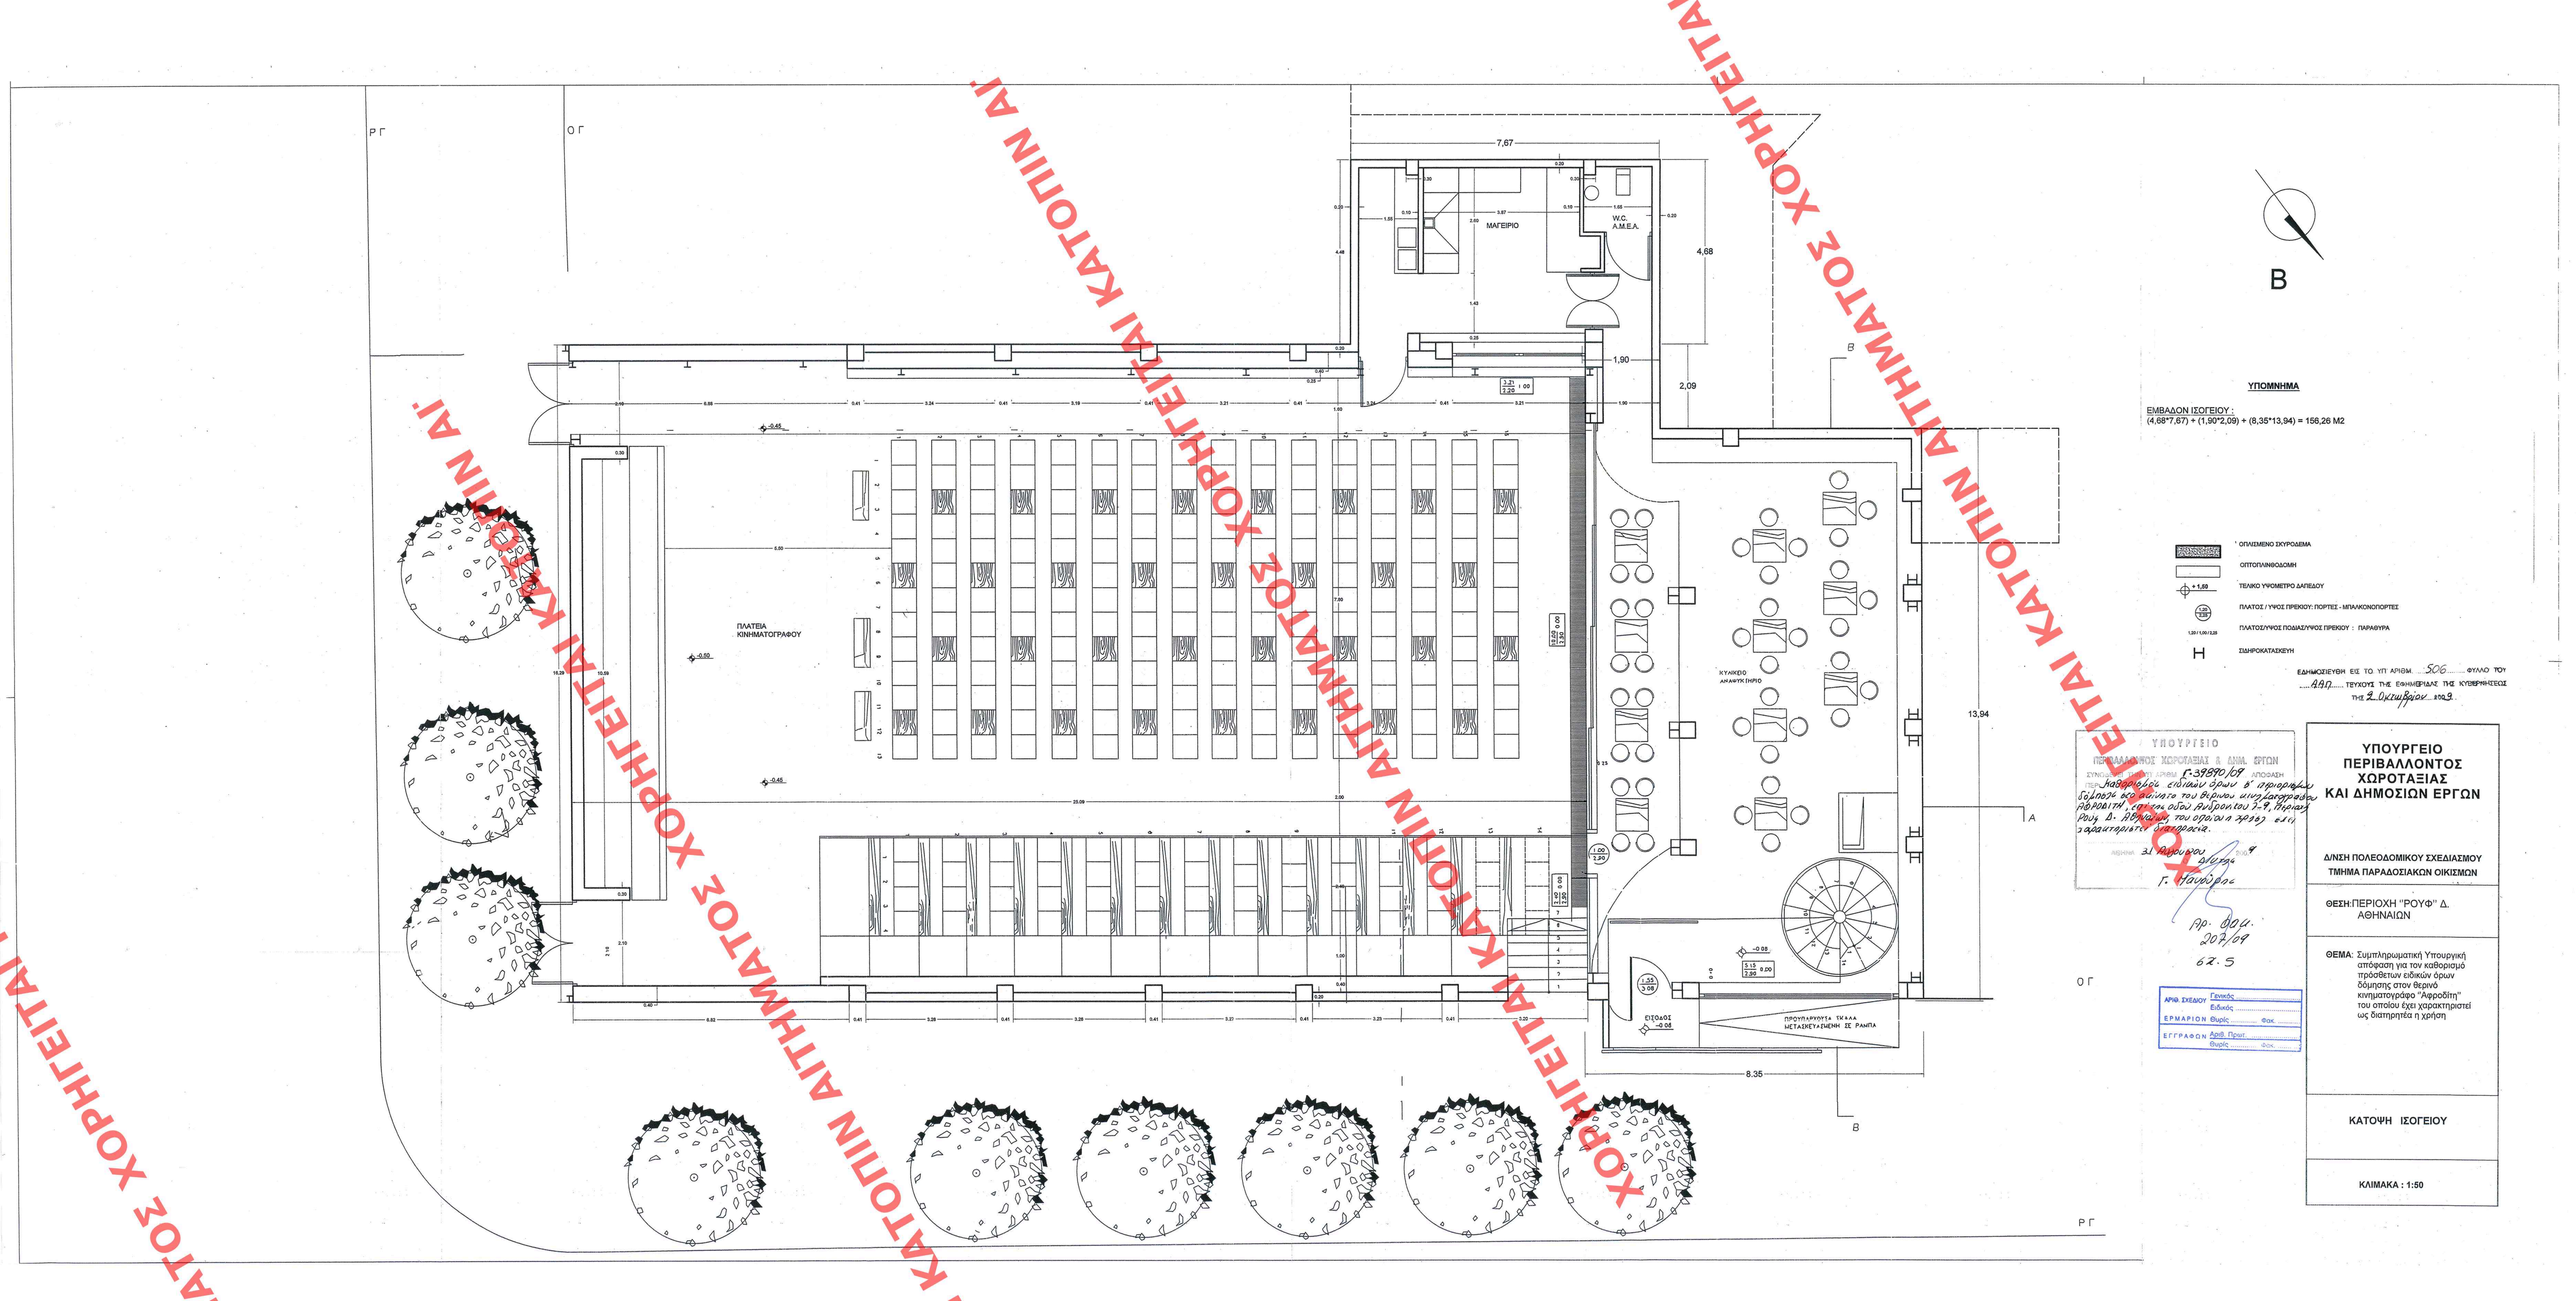


ΥΠΟΜΝΗΜΑ

ΕΜΒΑΔΟΝ ΙΣΟΓΕΙΟΥ :
(4,68*7,67) + (1,90*2,09) + (8,35*13,94) = 156,26 Μ2

- ΟΠΛΙΣΜΕΝΟ ΣΚΥΡΟΔΕΜΑ
- ΟΠΤΟΠΛΙΝΘΟΔΟΜΗ
- ΤΕΛΙΚΟ ΥΨΟΜΕΤΡΟ ΔΑΠΕΔΟΥ
- ΠΛΑΤΟΣ / ΥΨΟΣ ΠΡΕΚΟΥ: ΠΟΡΤΕΣ - ΜΠΑΛΚΟΝΟΠΟΡΤΕΣ
- ΠΛΑΤΟΣ/ΥΨΟΣ ΠΟΔΙΑΣ/ΥΨΟΣ ΠΡΕΚΟΥ : ΠΑΡΑΘΥΡΑ
- ΣΙΔΗΡΟΚΑΤΑΣΚΕΥΗ

ΕΔΗΜΟΣΙΕΥΘΗ ΣΤΟ ΥΠ ΑΡΙΘΜ. 506 ΦΥΛΛΟ ΤΟΥ ΑΔΠ ΤΕΥΧΟΥΣ ΤΗΣ ΕΦΗΜΕΡΙΔΑΣ ΤΗΣ ΚΥΒΕΡΝΗΣΕΩΣ ΤΗΣ 2 Οκτωβρίου 2009

ΥΠΟΥΡΓΕΙΟ ΠΕΡΙΒΑΛΛΟΝΤΟΣ ΧΩΡΟΤΑΞΙΑΣ & ΔΗΜ. ΕΡΓΩΝ
ΣΥΝΟΠΤΙΚΟ ΚΡΙΤΗΡΙΟ ΕΓΚΡΙΣΗΣ Γ-39990/08 ΑΠΟΦΑΣΗ
Καθορισμός ειδικών όρων δόμησης στο θερινό κινηματογράφο "Αφροδίτη", επί της οδού Ανδρούτσου 7-9, περιοχής "Ρουφ" Δ. Αθηναίων, του οποίου η χρήση αλλάζει σε αρχαιοπρεπές εστιατόριο.
Αθήνα 31 Αυγούστου 2009
Η ΥΠΟΥΡΓΟΣ
Γ. Σουφλιάς

Αρ. Βαλ. 207/09
62.5

ΑΡΧΙΤΕΚΤΟΝΕΣ
ΕΡΜΑΡΙΟΝ
ΕΓΓΡΑΦΩΝ

ΥΠΟΥΡΓΕΙΟ ΠΕΡΙΒΑΛΛΟΝΤΟΣ ΧΩΡΟΤΑΞΙΑΣ ΚΑΙ ΔΗΜΟΣΙΩΝ ΕΡΓΩΝ

ΔΙΝΣΗ ΠΟΛΕΟΔΟΜΙΚΟΥ ΣΧΕΔΙΑΣΜΟΥ
ΤΜΗΜΑ ΠΑΡΑΔΟΣΙΑΚΩΝ ΟΙΚΙΣΜΩΝ

ΘΕΣΗ: ΠΕΡΙΟΧΗ "ΡΟΥΦ" Δ. ΑΘΗΝΑΙΩΝ

ΘΕΜΑ: Συμπληρωματική Υπουργική απόφαση για τον καθορισμό πρόσθετων ειδικών όρων δόμησης στον θερινό κινηματογράφο "Αφροδίτη" του οποίου έχει χαρακτηριστεί ως διατηρητέα η χρήση

ΚΑΤΟΨΗ ΙΣΟΓΕΙΟΥ

ΚΛΙΜΑΚΑ : 1:50

ΧΟΡΗΓΕΙΤΑΙ ΚΑΤΟΠΙΝ ΑΙΤΗΜΑΤΟΣ