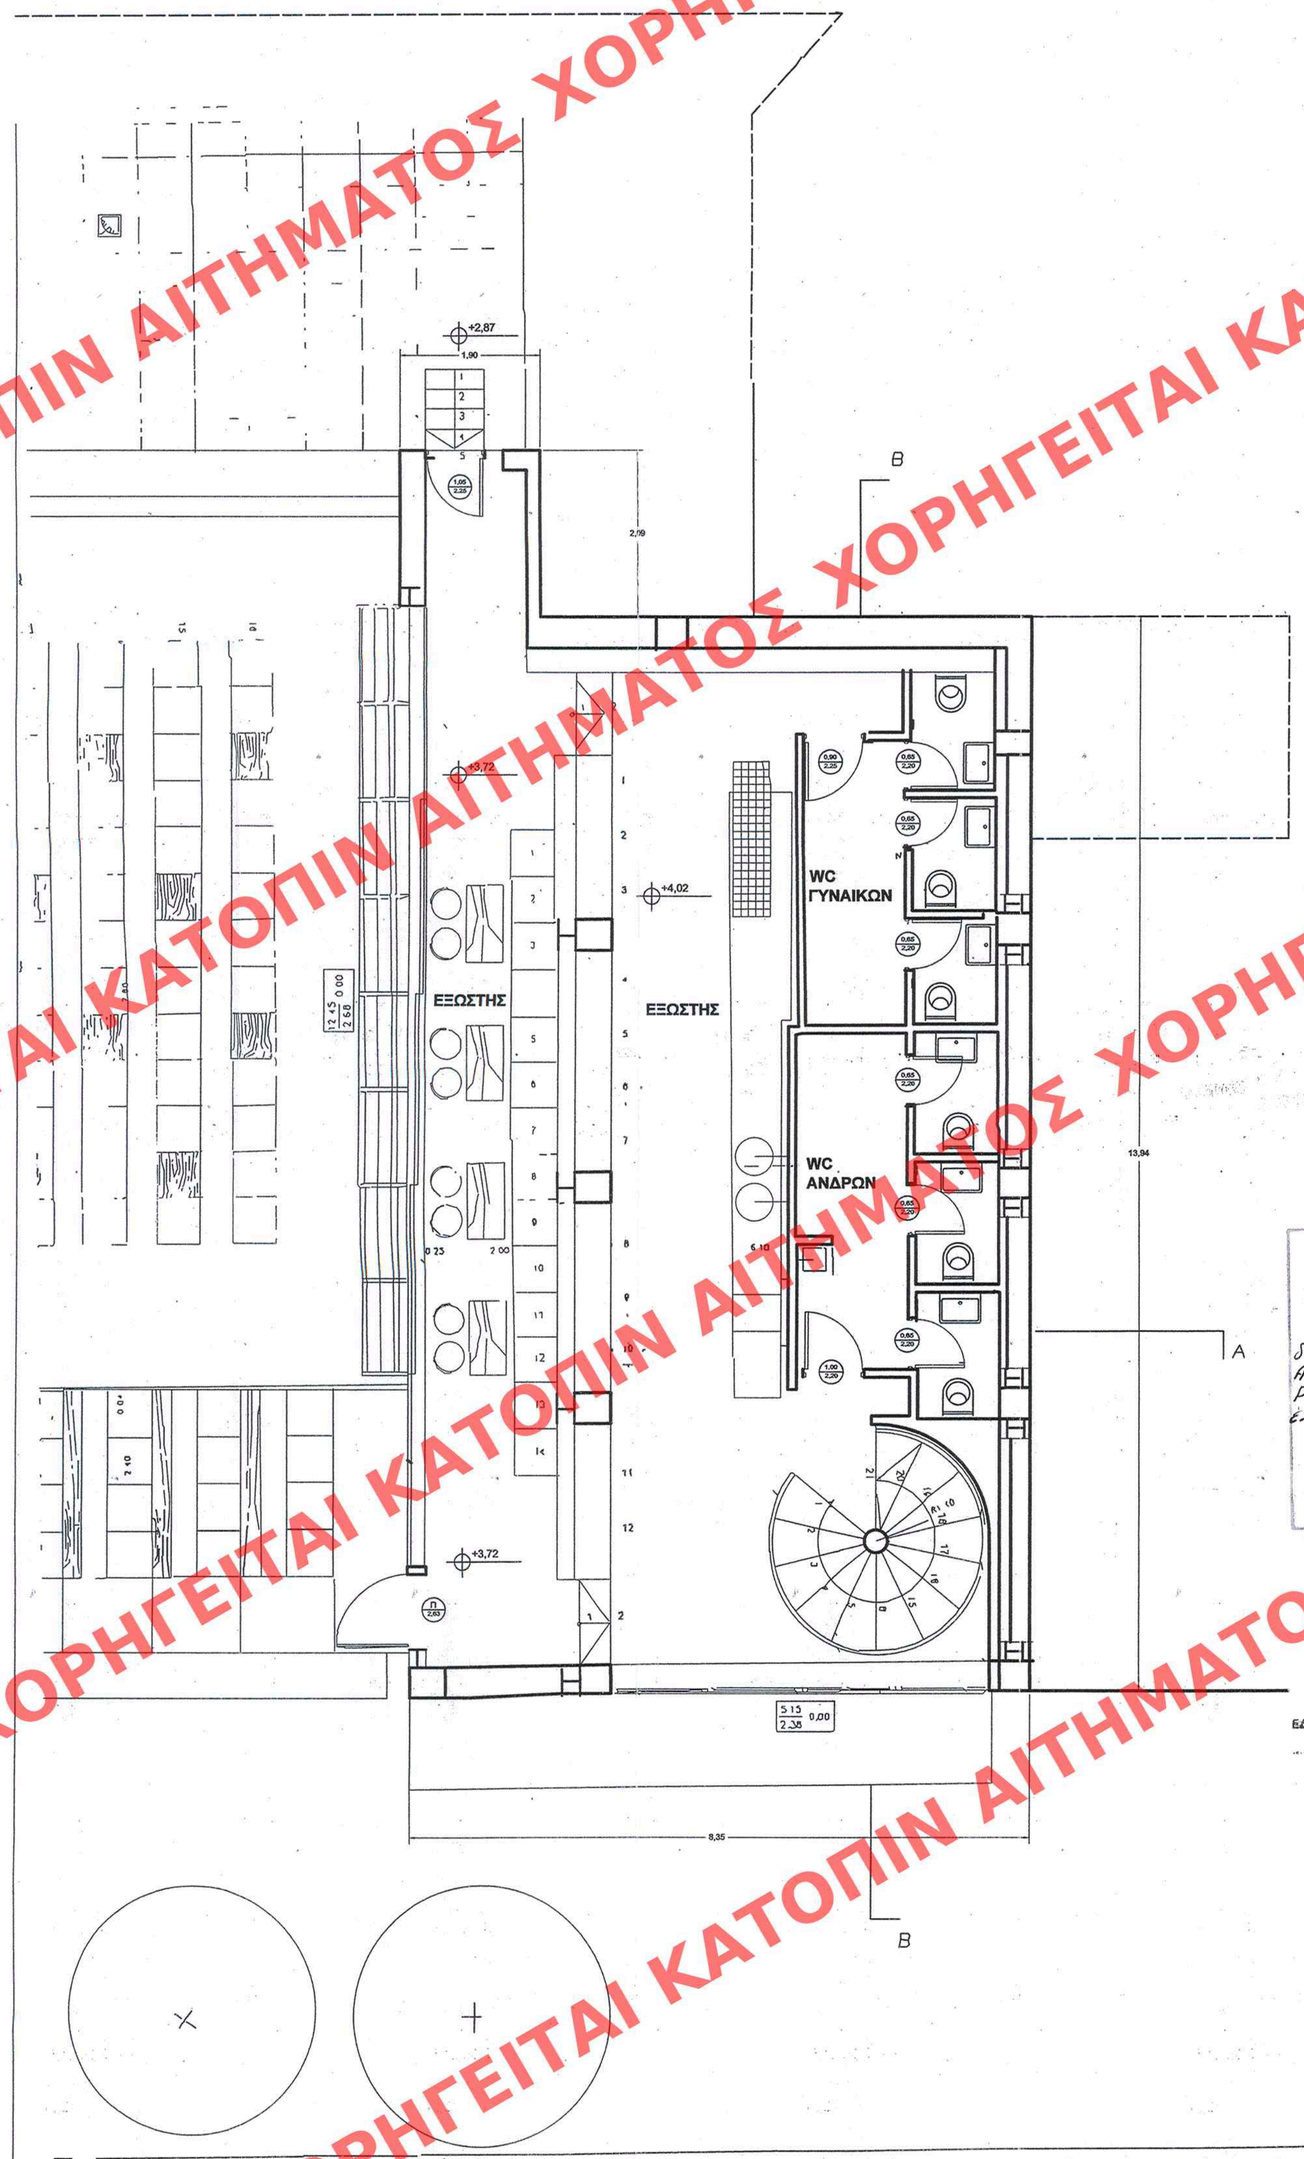


B

ΥΠΟΜΝΗΜΑ

ΕΜΒΑΔΟΝ ΟΡΟΦΟΥ :

(8,35*13,94) + (1,90*2,09) = 120,37 Μ2

ΟΠΛΙΣΜΕΝΟ ΣΚΥΡΟΔΕΜΑ

ΟΠΤΟΠΛΙΝΘΟΔΟΜΗ

+ 1,50 ΤΕΛΙΚΟ ΥΨΟΜΕΤΡΟ ΔΑΠΕΔΟΥ

1,20 / 2,25 ΠΛΑΤΟΣ / ΥΨΟΣ ΠΡΕΚΙΟΥ: ΠΟΡΤΕΣ - ΜΠΑΛΚΟΝΟΠΟΡΤΕΣ

1,20 / 1,00 / 2,25 ΠΛΑΤΟΣ/ΥΨΟΣ ΠΟΔΙΑΣ/ΥΨΟΣ ΠΡΕΚΙΟΥ : ΠΑΡΑΘΥΡΑ

H ΣΙΔΗΡΟΚΑΤΑΣΚΕΥΗ

ΥΠΟΥΡΓΕΙΟ
ΠΕΡΙΒΑΛΛΟΝΤΟΣ ΧΩΡΟΤΑΞΙΑΣ & ΔΗΜ. ΕΡΓΩΝ
ΣΥΝΟΔΕΥΕΙ ΤΗΝ ΥΠ' ΑΡΙΘΜ. Γ.3989/09 ΑΠΟΦΑΣΗ
ΠΕΡΙ καθορισμός ειδικών όρων και περιορισμών δόμησης στο ακίνητο του θερινού κινηματογράφου Αφροδίτη, επί της οδού Ανδρομάχου 7-9 (πρώην Ρούφ), Δ. Αθηναίων, του οποίου η χρήση έχει χαρακτηριστεί διατηρητέα.
ΑΘΗΝΑ 31 Αυγούστου 2009
Ο Υπουργός
Γ. Χαλκιόπουλος
Αρ. Θαλ. 207/09
6χ.5.

ΟΓ

ΕΔΗΜΟΣΙΕΥΘΗ ΕΙΣ ΤΟ ΥΠ' ΑΡΙΘΜ. 506 ΦΥΛΛΟ ΤΟΥ ΑΑΠ ΤΕΥΧΟΥΣ ΤΗΣ ΕΦΗΜΕΡΙΔΑΣ ΤΗΣ ΚΥΒΕΡΝΗΣΕΩΣ ΤΗΣ 2 Οκτωβρίου 2009

ΑΡΙΘ. ΣΧΕΔΙΟΥ Γενικός
Ειδικός
ΕΡΜΑΡΙΟΝ Θυρίς ... Φακ. ...
ΕΓΓΡΑΦΩΝ Αριθ. Πρωτ. ...
Θυρίς ... Φακ. ...

ΥΠΟΥΡΓΕΙΟ ΠΕΡΙΒΑΛΛΟΝΤΟΣ ΧΩΡΟΤΑΞΙΑΣ ΚΑΙ ΔΗΜΟΣΙΩΝ ΕΡΓΩΝ

Δ/ΝΣΗ ΠΟΛΕΟΔΟΜΙΚΟΥ ΣΧΕΔΙΑΣΜΟΥ
ΤΜΗΜΑ ΠΑΡΑΔΟΣΙΑΚΩΝ ΟΙΚΙΣΜΩΝ

ΘΕΣΗ: ΠΕΡΙΟΧΗ "ΡΟΥΦ" Δ. ΑΘΗΝΑΙΩΝ

ΘΕΜΑ: Συμπληρωματική Υπουργική απόφαση για τον καθορισμό πρόσθετων ειδικών όρων δόμησης στον θερινό κινηματογράφο "Αφροδίτη" του οποίου έχει χαρακτηριστεί ως διατηρητέα η χρήση

ΚΑΤΟΨΗ ΟΡΟΦΟΥ

ΚΛΙΜΑΚΑ : 1:50

ΧΟΡΗΓΕΙΤΑΙ ΚΑΤΟΠΙΝ ΑΙΤΗΜΑΤΟΣ