
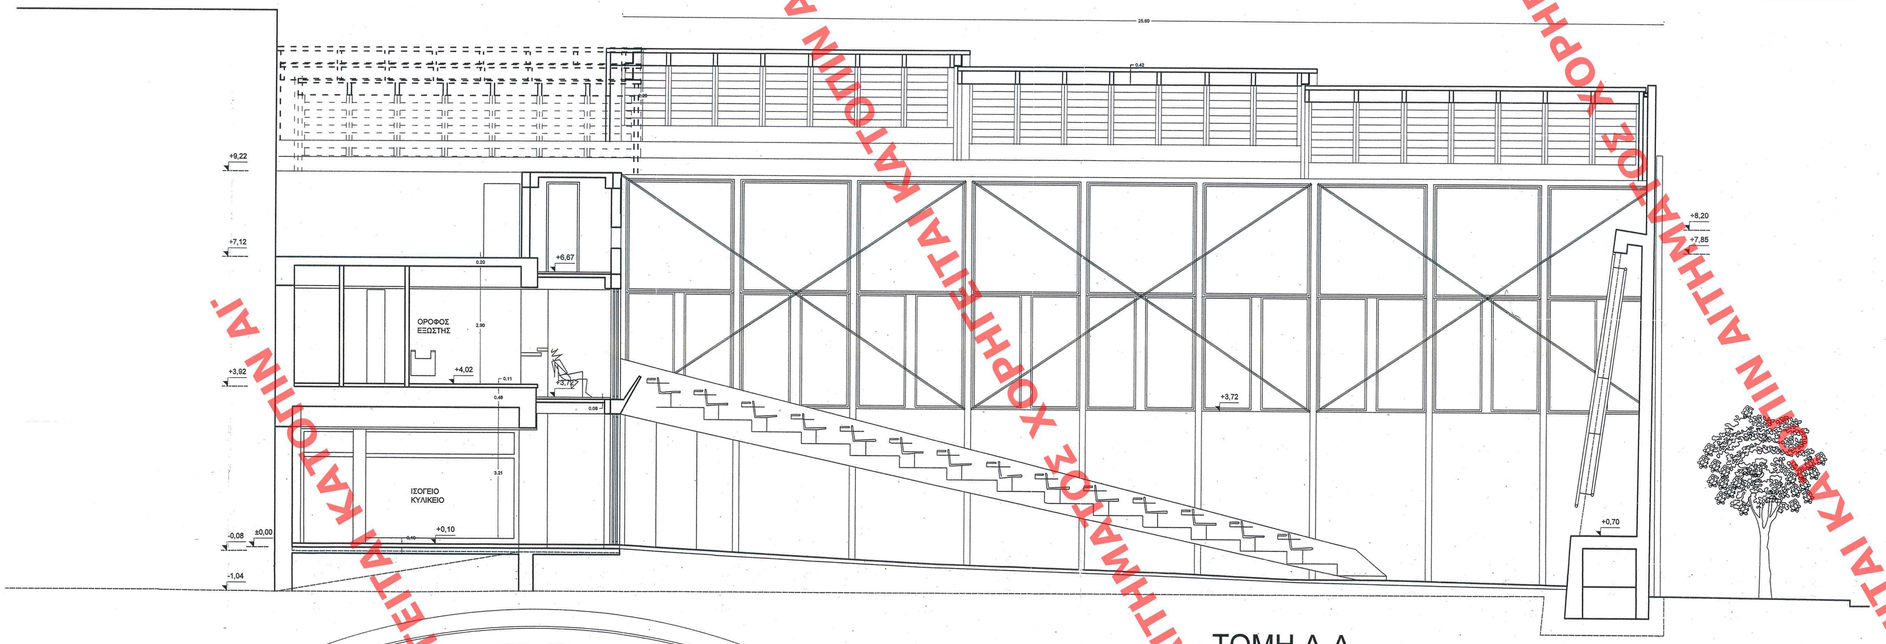


ΤΟΜΗ Α-Α

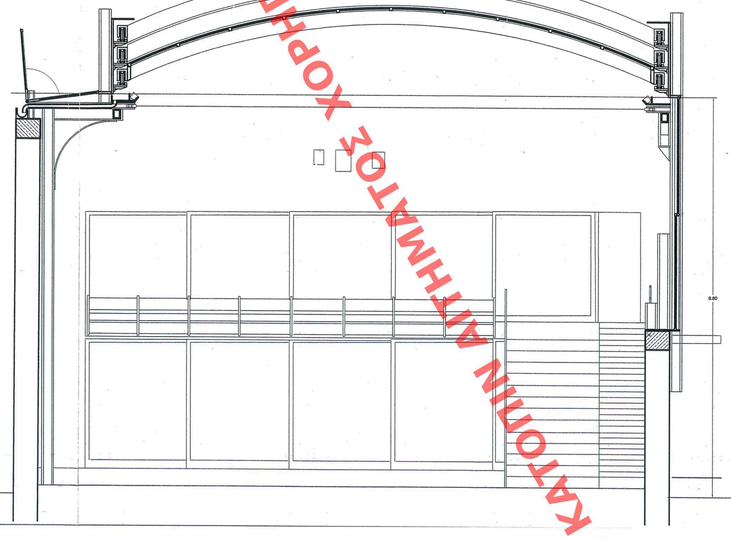

ΤΟΜΗ Β-Β

ΥΠΟΥΡΓΕΙΟ ΠΕΡΙΒΑΛΛΟΝΤΟΣ ΧΩΡΟΤΑΞΙΑΣ & ΔΗΜ. ΕΡΓΩΝ
ΣΥΝ/ΝΣΗ ΠΟΛ/ΚΟΥ ΣΧΕΔ/ΣΜΟΥ ΑΠΟΦΑΣΗ
ΠΕΡ/ΚΗΣ ΑΔΕΙΑΣ Γ.3890/09
Εγκρίνεται ειδικών όρων δόμησης σύμφωνα με τις διατάξεις του Β.Δ. της 24ης Μαΐου 1929 (ΦΕΚ 205/Δ/29) περί καθορισμού γενικών και ειδικών όρων δόμησης στις περιοχές που έχουν χαρακτηριστεί ως διατηρητέα η χρήση.
ΑΘΗΝΑ 31 Αυγούστου 09
Γ. Μανωλάς

Αρ. Θ.Ν.Π. 207/09
62-5

ΕΔΗΜΟΣΙΕΥΘΗ ΣΤΕ ΤΟ ΥΠ' ΑΡΙΘΜ. ...506..... ΦΥΛΛΟ ΤΟΥ ...Α.Α.Π..... ΤΕΥΧΟΥΣ ΤΗΣ ΕΦΗΜΕΡΙΔΑΣ ΤΗΣ ΚΥΒΕΡΝΗΣΕΩΣ ΤΗΣ 2 Οκτωβρίου 2009

ΑΡΙΘ. ΣΧΕΔΙΟΥ Γενικός
Ειδικός
ΕΡΜΑΡΙΟΝ Φυρός Φύλ.
ΕΓΓΡΑΦΟΝ Αριθ. Πρωτ.
Φυρός Φύλ.

ΥΠΟΥΡΓΕΙΟ ΠΕΡΙΒΑΛΛΟΝΤΟΣ ΧΩΡΟΤΑΞΙΑΣ ΚΑΙ ΔΗΜΟΣΙΩΝ ΕΡΓΩΝ

Δ/ΝΣΗ ΠΟΛΕΟΔΟΜΙΚΟΥ ΣΧΕΔΙΑΣΜΟΥ
ΤΜΗΜΑ ΠΑΡΑΔΟΣΙΑΚΩΝ ΟΙΚΙΣΜΩΝ

ΘΕΣΗ: ΠΕΡΙΟΧΗ "ΡΟΥΦ" Δ. ΑΘΗΝΑΙΩΝ

ΘΕΜΑ: Συμπληρωματική Υπουργική απόφαση για τον καθορισμό πρόσθετων ειδικών όρων δόμησης στον θερινό κινηματογράφο "Αφροδίτη" του οποίου έχει χαρακτηριστεί ως διατηρητέα η χρήση

ΤΟΜΕΣ

ΚΛΙΜΑΚΑ : 1:50

ΚΟΡΗΓΕΙΤΑΙ ΚΑΤΟΠΙΝ ΑΙΤΗΜΑΤΟΣ ΧΟΡΗΓΕΙΤΑΙ ΚΑΤΟΠΙΝ ΑΙΤΗΜΑΤΟΣ ΧΟΡΗΓΕΙΤΑΙ ΚΑΤΟΠΙΝ ΑΙΤΗΜΑΤΟΣ ΧΟΡΗΓΕΙΤΑΙ