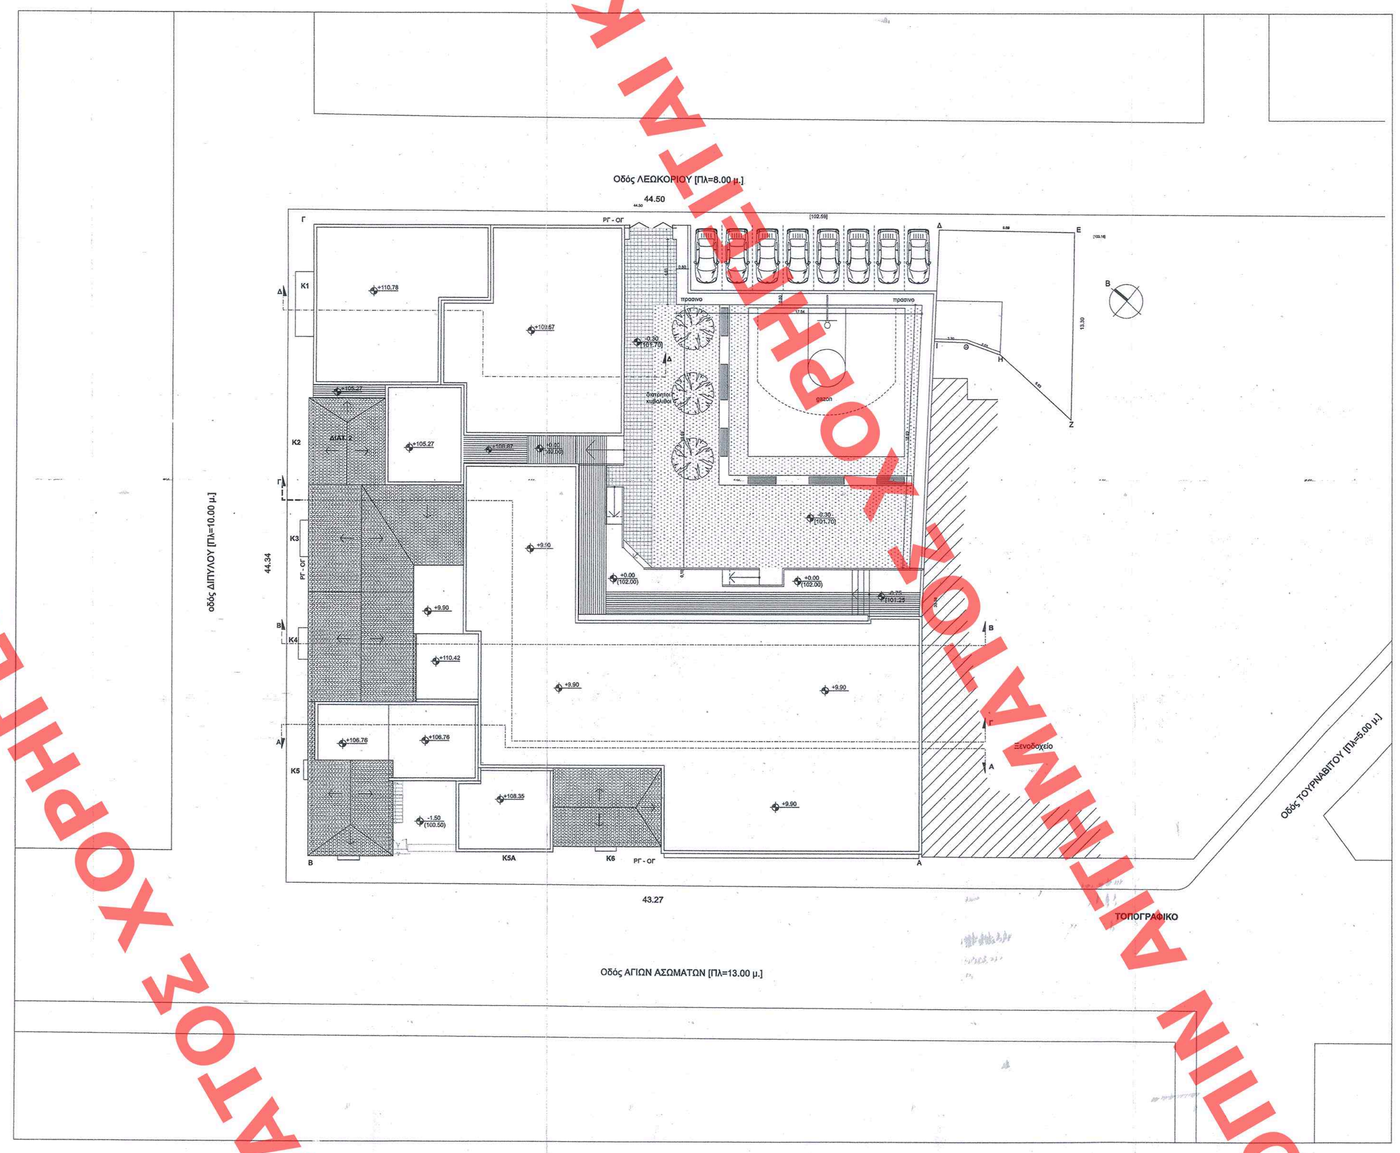

Οδός ΛΕΩΚΟΡΙΟΥ [Πλ=8.00 μ.]
44.50
Οδός ΔΙΠΥΛΟΥ [Πλ=10.00 μ.]
44.34
43.27
ΤΟΠΟΓΡΑΦΙΚΟ
Οδός ΑΓΙΩΝ ΑΣΩΜΑΤΩΝ [Πλ=13.00 μ.]
ΚΤΙΡΙΟ
ΑΥΛΗ
Διατηρητέα κυβολίθοι
