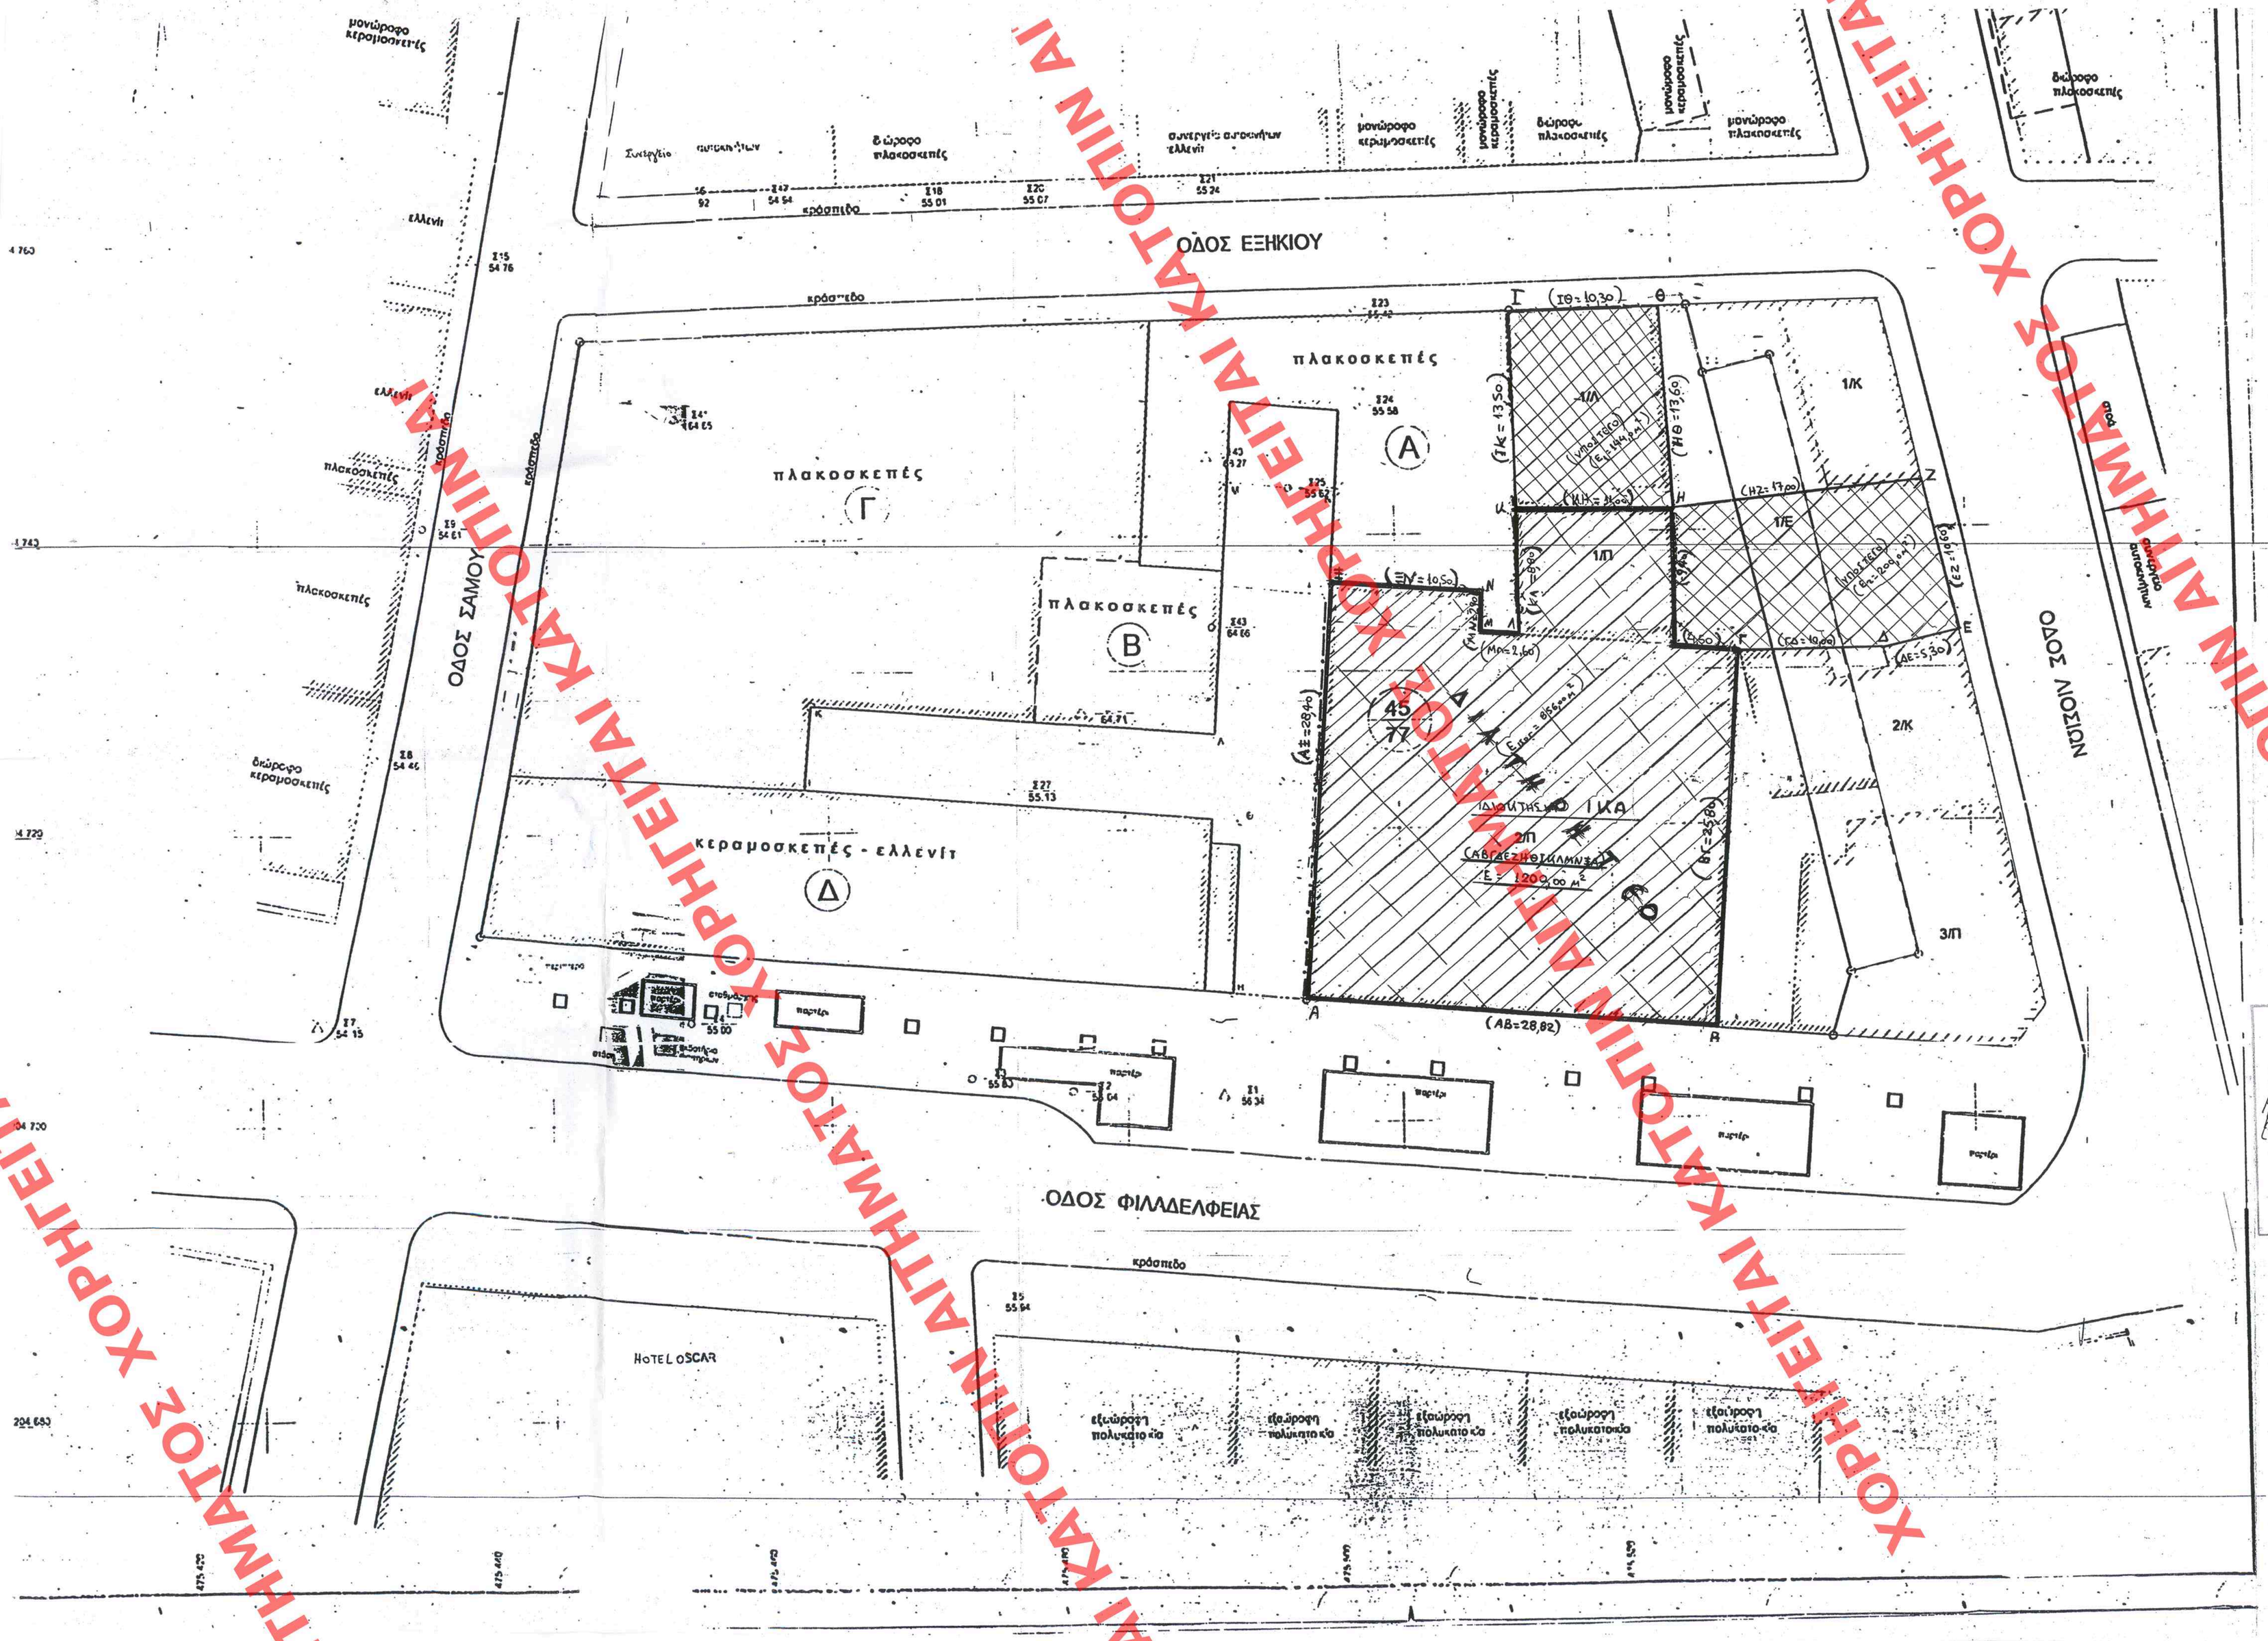

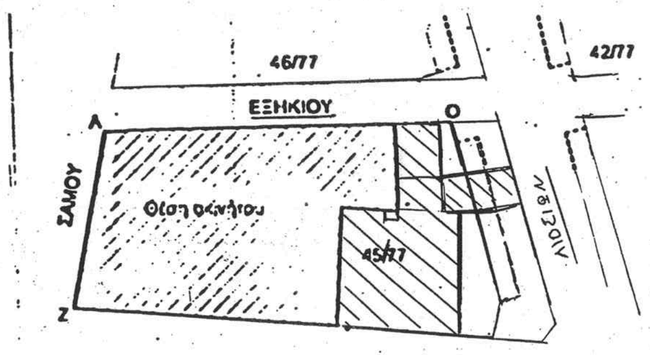

ΟΡΟΙ ΔΟΜΗΣΗΣ

ΣΔ = 3.60
ΣΥΣΤΗΜΑ ΚΑΛΥΨΗ ΥΨΟΣ } ΓΟΚ '85
Ε = 200 m²
Π = 10 m
Π(σ 9-6-73
Ε = 112.50 m²
Π = 6 m
Ζώνη Γκαρέζ Β'

ΠΑΡΑΤΗΡΗΣΕΙΣ

Ο.Ρ.Γ. και Ο.Γ. υποδείχθηκαν από τον Δήμο Αθηναίων (Δ/νση Σχεδ. Πόλεως / Υπ. Πολεοδομίας, τμήμα Χαρτών & Διαταμάτων) κατόπιν αιτήσεως (αρ. πρωτ. 10015/15-9-93).

Το εμβαδόν της ιδιοκτησίας προσδιορίσθηκε αναλυτικά από τις συντεταγμένες του ορίου τους με χ/ήση 11/1.

Το σύστημα συντεταγμένων είναι ΕΓΣΑ '87.

Τα όρια υποδείχθηκαν από τον ιδιοκτήτη.

Τροποποίηση εγκεκρ. ρυθμ. τ. συεδίου Αθηνών
με την υπ' αριθμ. Γ. 49978/03 απόφαση

ΕΜΒΑΔΟΝ ΟΙΚΟΠΕΔΟΥ · (ΑΒΓΔΕΖΗΘΙΚΛΜΝΞΑ)
Ε = 1200,00 m².

Εδημοσιεύθη σε το υπ' αριθμ. 514 φύλλο του ΑΑΠ τεύχους της εφημερίδας της κυβερνήσεως
της 2 Οκτωβρίου 2009.

ΥΠΟΥΡΓΕΙΟ ΠΕΡΙΒΑΛΛΟΝΤΟΣ ΧΩΡΟΤΑΞΙΑΣ & ΔΗΜ. ΕΡΓΩΝ
Συνοδευτ. την υπ' αριθμ. Γ. 38985/03 απόφαση περί "Χαρακτηρισμού ως διατηρητέου κτιρίου πολυκατοικίας εντός της εκκεκριμένης ρυθμ. σχεδίου του Δ. Αθηναίων (ν. Αττικής) & καθορισμού κοινών όρων & περιορισμών δόμησης αυτού".
Αθήνα 22 Σεπτεμβρίου 2009
Δ/ντής
Γ. Μανούρης

Αρ. Φ. 198/09.
Εχ. 1

Αριθ. Σχεδίου	Γενικός ..... Ειδικός .....
Ερμάριον	Θυρίς ..... Φακ. .....
Εγγράφων	Αριθ. Πρωτ. ..... Θυρίς ..... Φακ. .....

ΥΠΟΥΡΓΕΙΟ ΠΕΡΙΒΑΛΛΟΝΤΟΣ, ΧΩΡΟΤΑΞΙΑΣ ΚΑΙ ΔΗΜΟΣΙΩΝ ΕΡΓΩΝ

ΔΙΕΥΘΥΝΣΗ ΠΟΛΕΟΔΟΜΙΚΟΥ ΣΧΕΔΙΑΣΜΟΥ
ΤΜΗΜΑ ΠΑΡΑΔΟΣΙΑΚΩΝ ΟΙΚΙΣΜΩΝ

ΘΕΣΗ : ΔΗΜΟΣ ΑΘΗΝΑΙΩΝ, ΠΕΡΙΟΧΗ ΣΤΑΘΜΟΥ ΛΑΡΙΣΗΣ ΦΙΛΑΔΕΛΦΕΙΑΣ 4

ΘΕΜΑ : ΧΑΡΑΚΤΗΡΙΣΜΟΣ ΚΤΙΡΙΟΥ ΩΣ ΔΙΑΤΗΡΗΤΕΟΥ

ΤΙΤΛΟΣ ΣΧΕΔΙΟΥ : ΤΟΠΟΓΡΑΦΙΚΟ ΔΙΑΓΡΑΜΜΑ

ΚΛΙΜΑΚΑ : 1: 200

ΧΟΡΗΓΕΙΤΑΙ ΑΠΟ ΚΑΤΟΠΙΝ ΑΙΤΗΜΑΤΟΣ ΧΟΡΗΓΕΙΤΑΙ ΑΠΟ ΚΑΤΟΠΙΝ ΑΙΤΗΜΑΤΟΣ ΧΟΡΗΓΕΙΤΑΙ ΑΠΟ ΚΑΤΟΠΙΝ ΑΙΤΗΜΑΤΟΣ