ΧΟΡΗΓΕΙΤΑΙ ΧΟΡΗΓΕΙΤΑΙ ΚΑΤΟΠΙΝ ΑΙΤΗΜΑΤΟΣ ΧΟΡΗΓΕΙΤΑΙ ΚΑΤΟΠΙΝ ΑΙΤΗΜΑΤΟΣ ΧΟΡΗΓΕΙΤΑΙ ΚΑΤΟΠΙΝ ΑΙ'

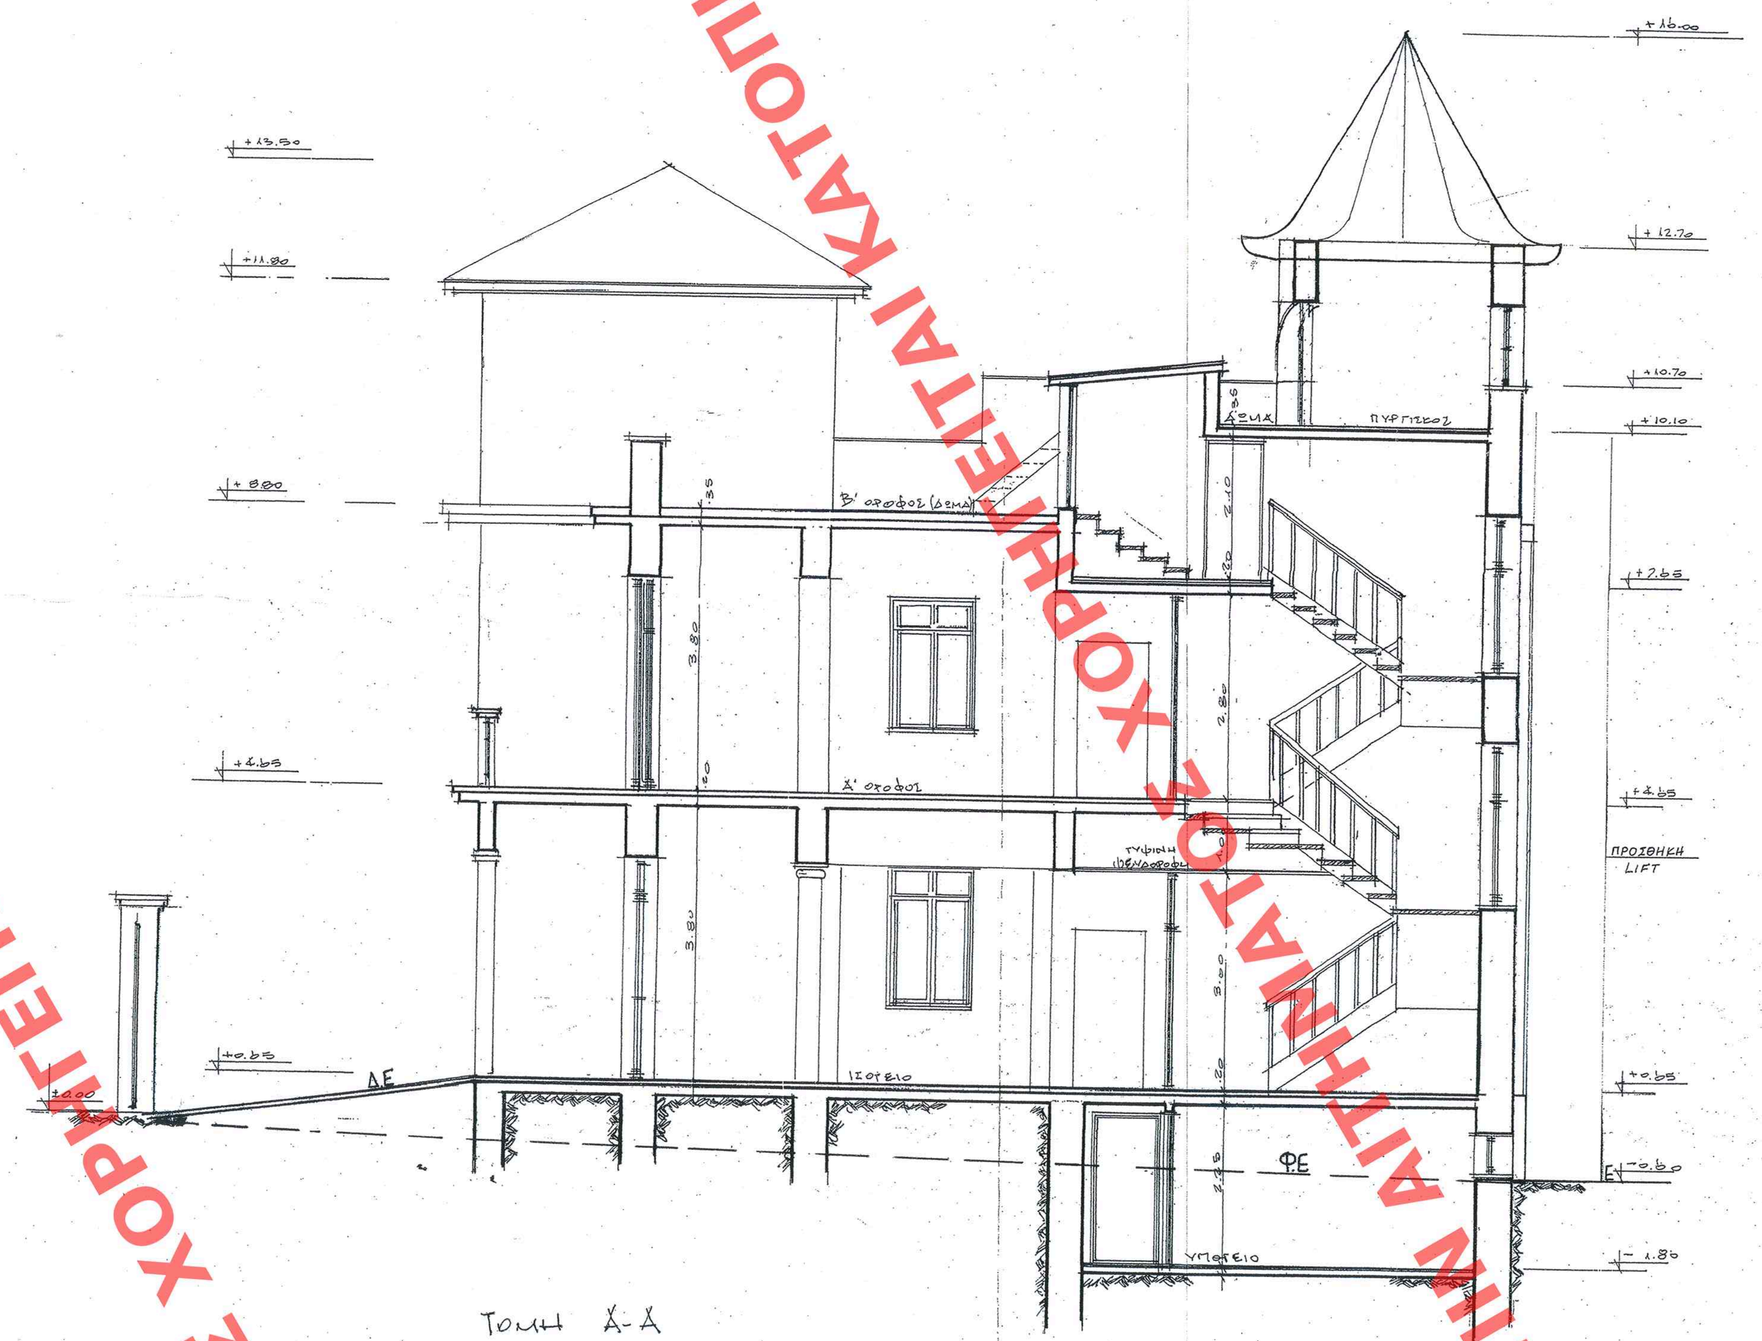

Τομή Α-Α

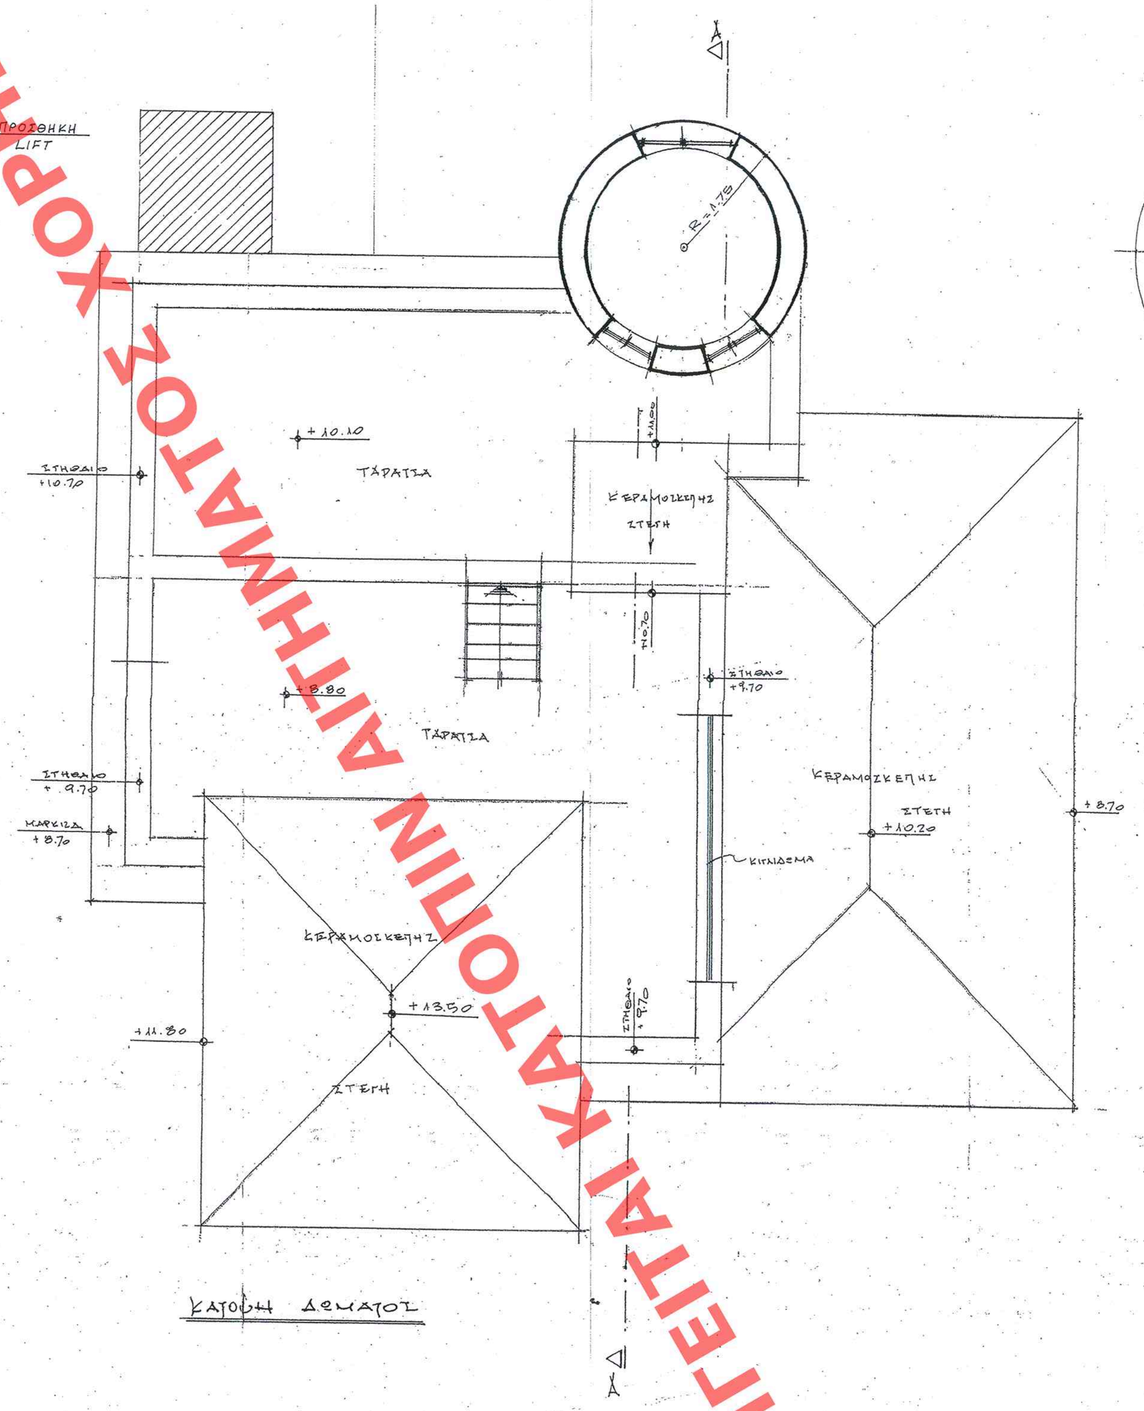

ΚΑΤΟΨΗ ΔΩΜΑΤΟΣ

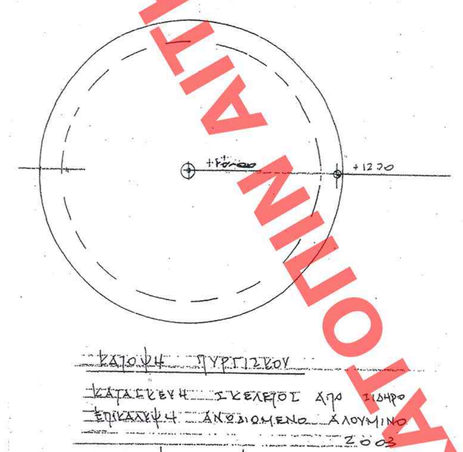

ΕΔΗΜΟΣΙΕΥΘΗ ΕΙΣ ΤΟ ΥΠ' ΑΡΙΘΜ. 515 ΦΥΛΛΟ ΤΟΥ ΒΑΠ
ΤΕΥΧΟΥΣ ΤΗΣ ΕΦΗΜΕΡΙΔΑΣ ΤΗΣ ΚΥΒΕΡΝΗΣΕΩΣ
ΤΗΣ 02 Οκτωβρίου 09

ΥΠΟΥΡΓΕΙΟ ΠΕΡΙΒΑΛΛΟΝΤΟΣ ΧΩΡΟΤΑΞΙΑΣ & ΔΗΜΟΣΙΩΝ ΕΡΓΩΝ

ΔΙΕΥΘΥΝΣΗ ΠΟΛΕΟΔΟΜΙΚΟΥ ΣΧΕΔΙΑΣΜΟΥ ΤΜΗΜΑ ΠΑΡΑΔΟΣΙΑΚΩΝ ΟΙΚΙΣΜΩΝ

ΘΕΣΗ: **Αρτέμιδος 37 και Δεληγιάννη 64 του Ρ.Σ. Κηφισιάς**

ΘΕΜΑ: **Κάτοψη δώματος - Τομή**

ΕΡΓΟ: Καθορισμός ειδικών όρων δόμησης στο διατηρητέο κτίριο που βρίσκεται επί της οδού Αρτέμιδος 37 και Δεληγιάννη 64 του εγκεκριμένου ρυμοτομικού σχεδίου Κηφισιάς.

ΥΠΟΥΡΓΕΙΟ ΠΕΡΙΒΑΛΛΟΝΤΟΣ ΧΩΡΟΤΑΞΙΑΣ & ΔΗΜ. ΕΡΓΩΝ
Γ.40060/08
Καθορισμός ειδικών όρων δόμησης στο διατηρητέο κτίριο που βρίσκεται επί της οδού Αρτέμιδος 37 και Δεληγιάννη 64 του εγκεκριμένου ρυμοτομικού σχεδίου Κηφισιάς.
Αθήνα 2 Σεπτεμβρίου
Δ/ντής
Γ. Παλάμαρος

Αρ. Θαλ. 24/09
6.16

ΑΡΙΘ. ΣΧΕΔΙΟΥ Γενικός / Ειδικός
ΕΡΜΑΡΙΟΝ Θυρίς Θαλ.
ΕΓΓΡΑΦΩΝ Δ/ντής Θυρίς Θαλ.

ΚΛ: 1/50