ΧΟΡΗΓΕΙΤΑΙ ΚΑΤΟΠΙΝ ΑΙΤΗΜΑΤΟΣ

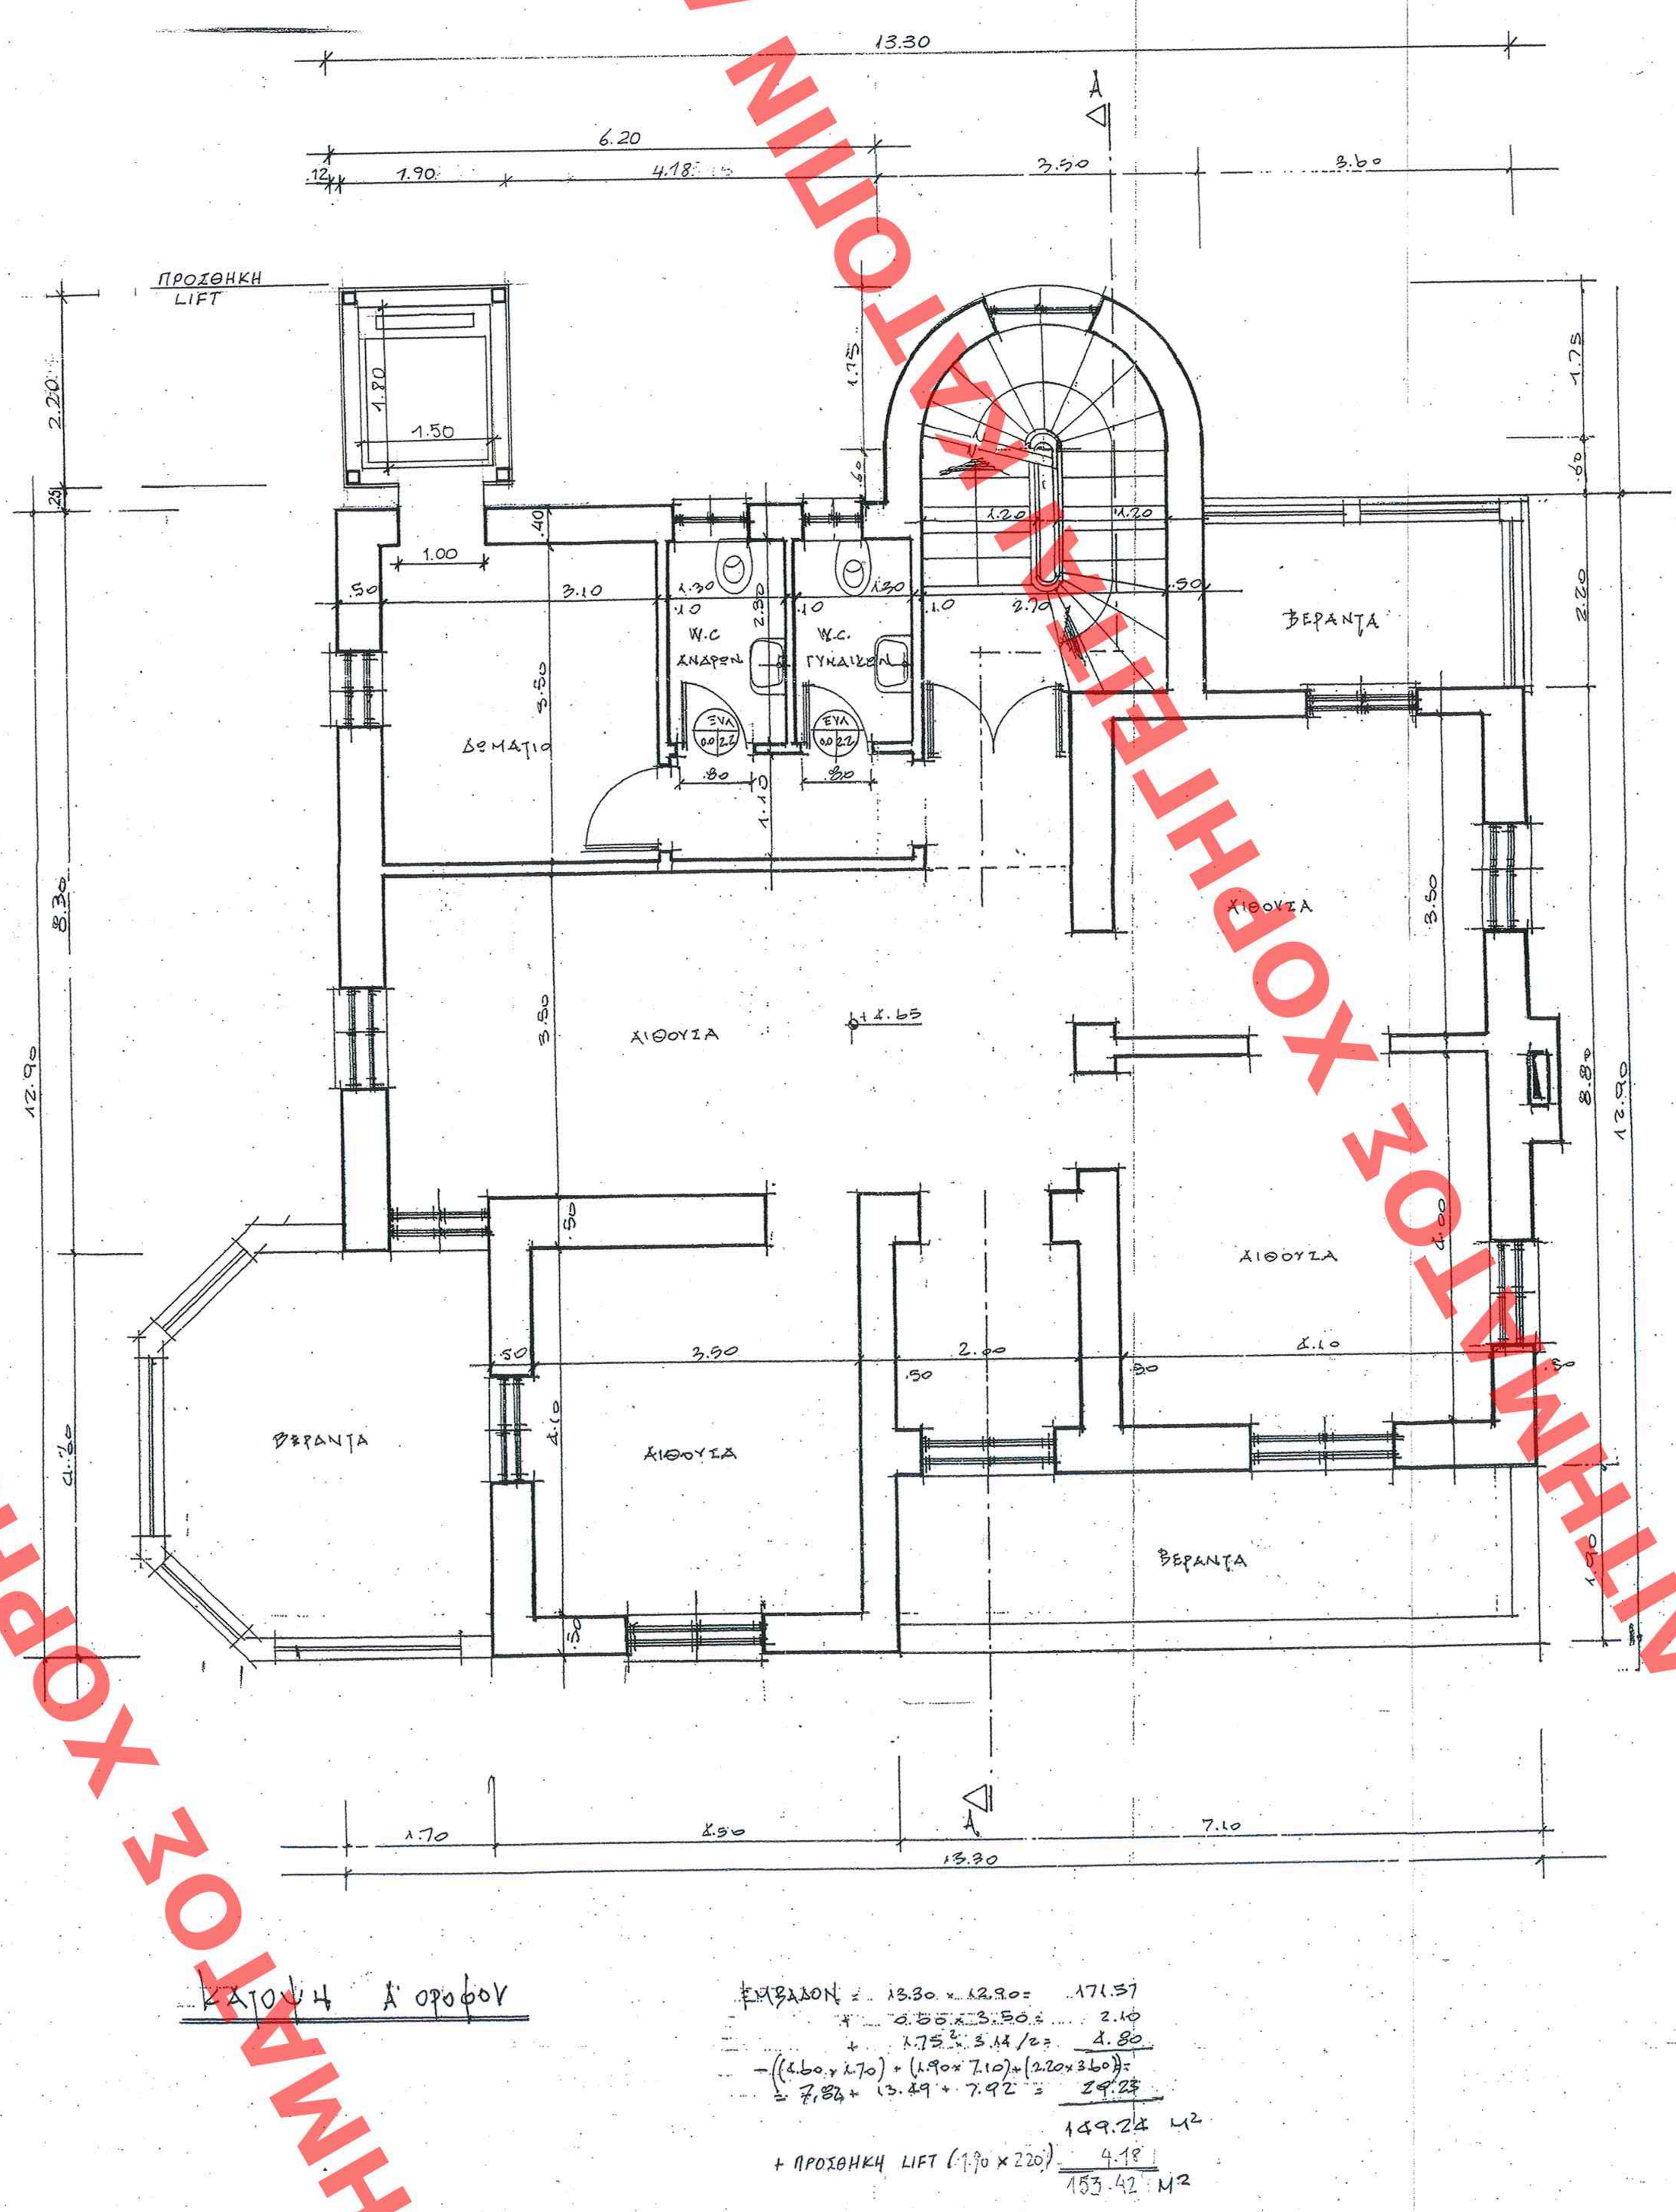

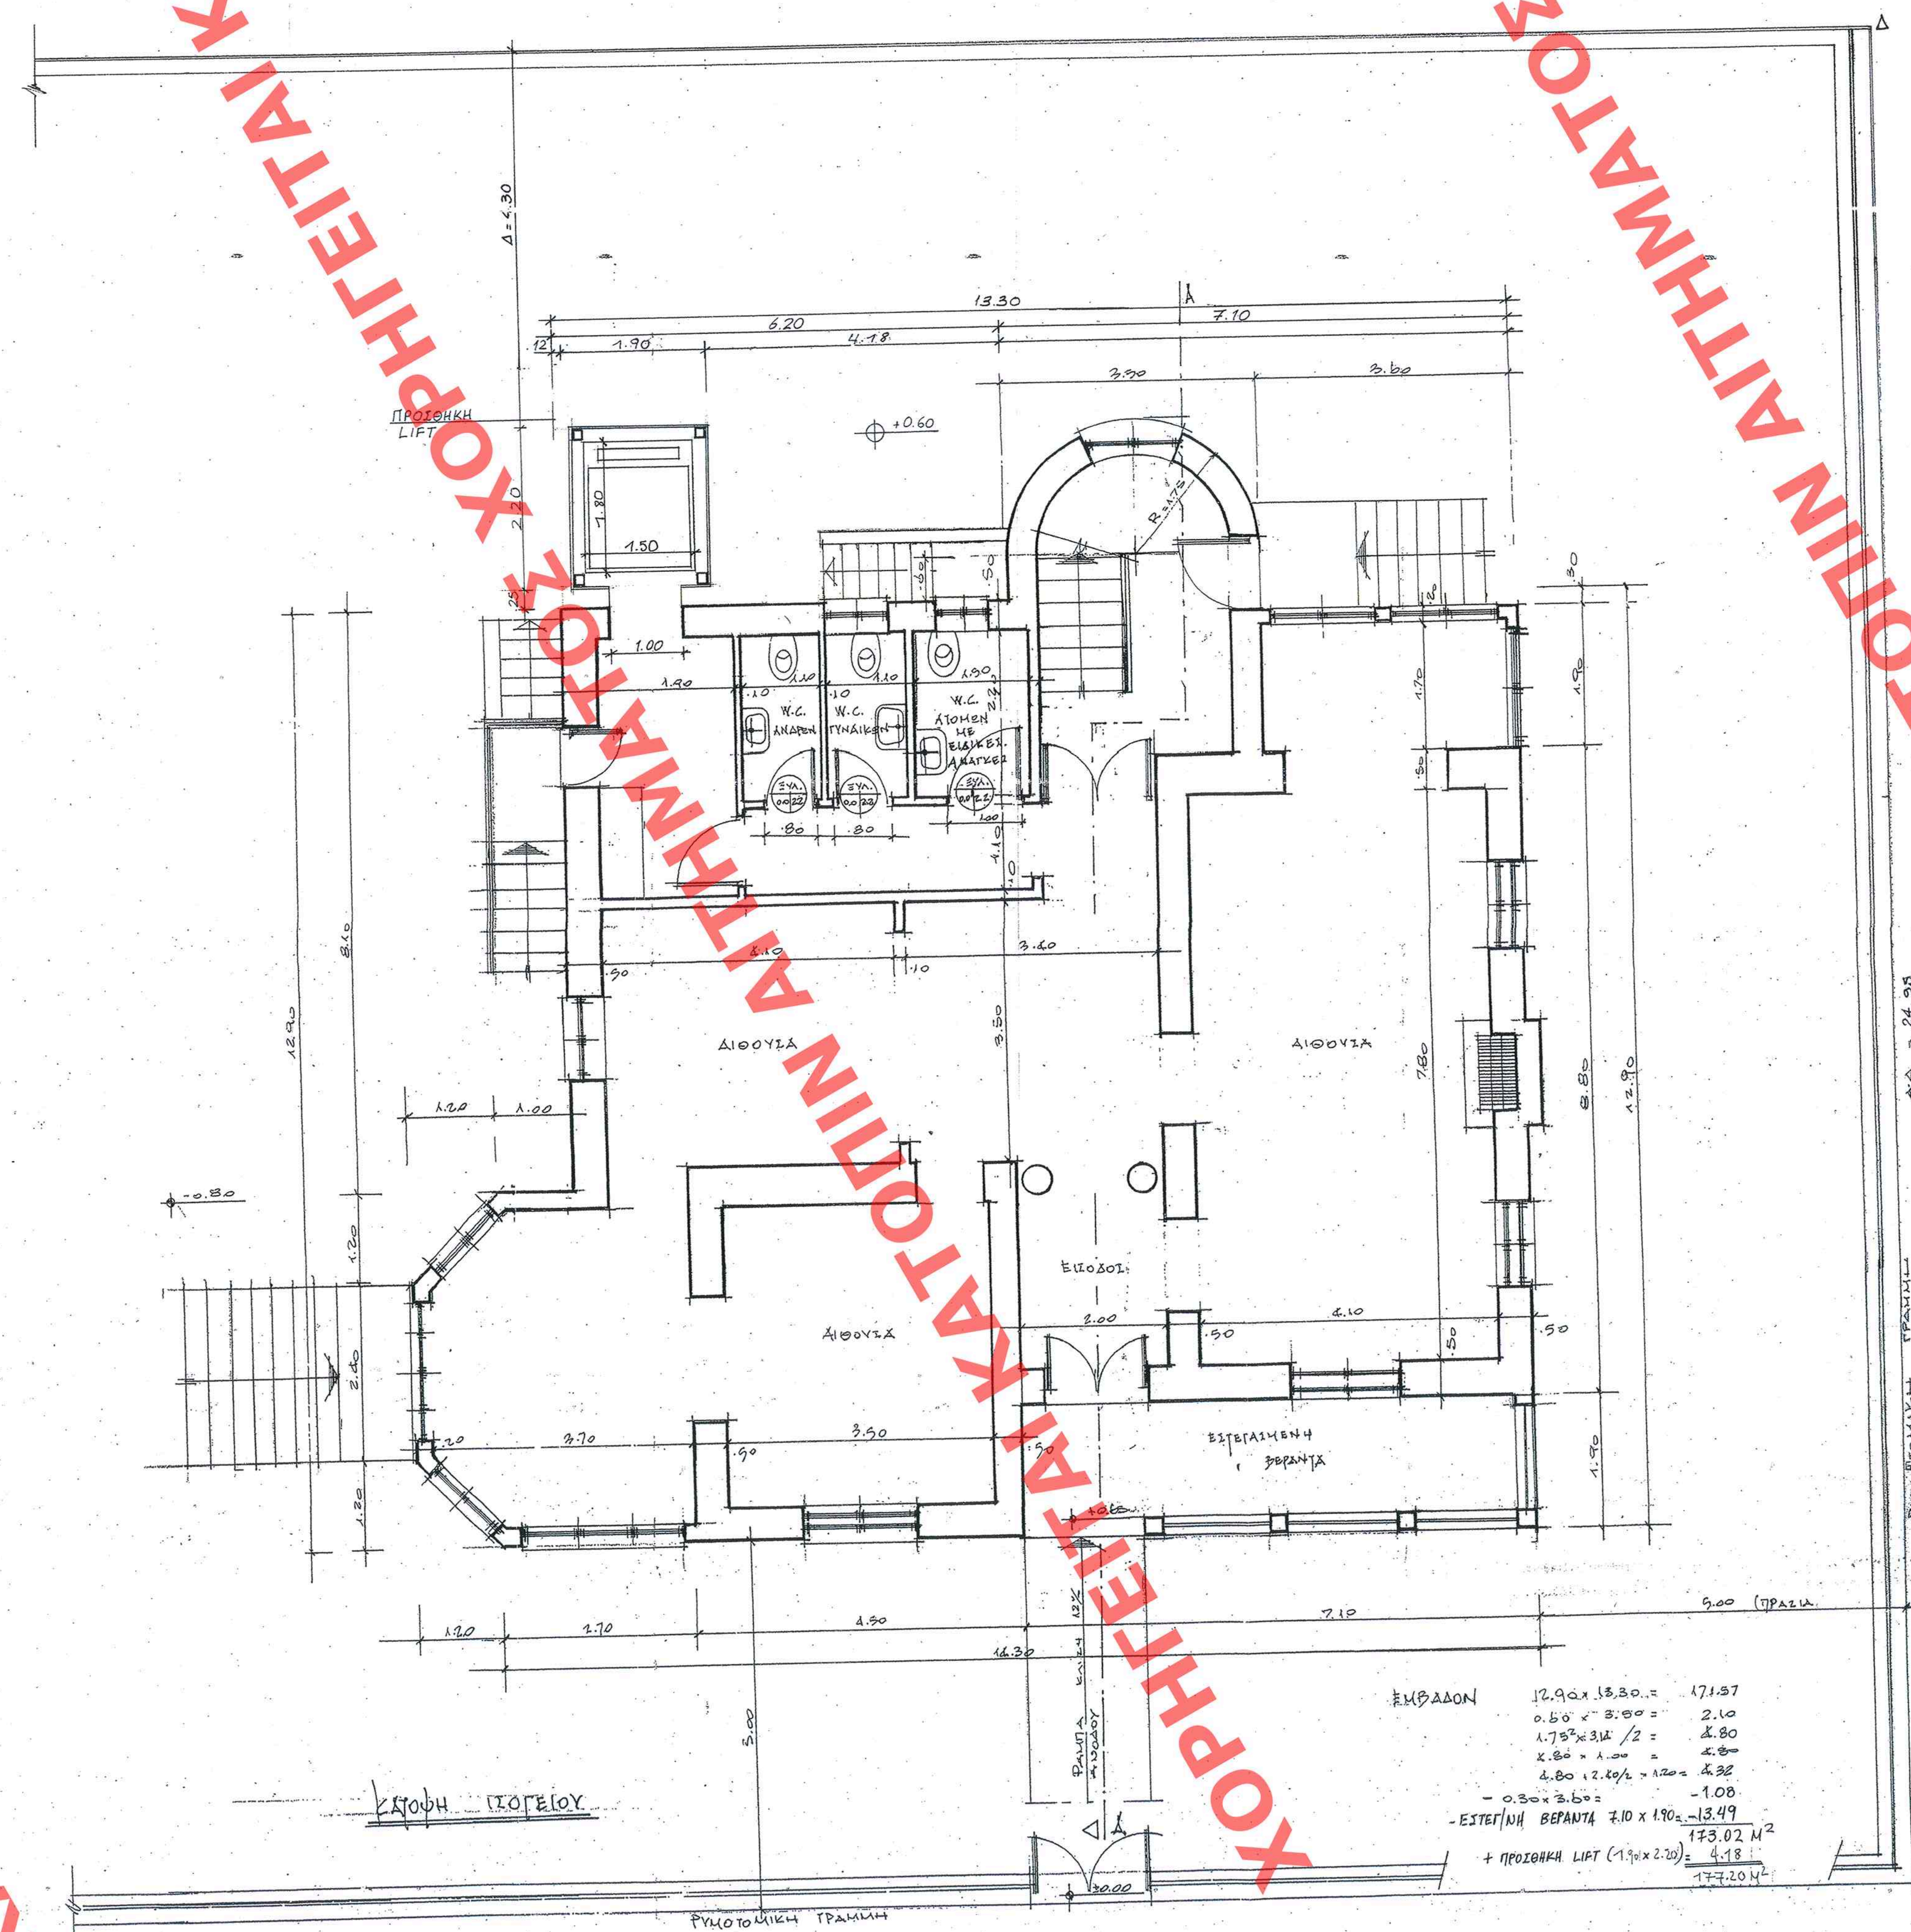

ΥΠΟΥΡΓΕΙΟ ΠΕΡΙΒΑΛΛΟΝΤΟΣ ΧΩΡΟΤΑΞΙΑΣ & ΔΗΜΟΣΙΩΝ ΕΡΓΩΝ

ΔΙΕΥΘΥΝΣΗ ΠΟΛΕΟΔΟΜΙΚΟΥ ΣΧΕΔΙΑΣΜΟΥ ΤΜΗΜΑ ΠΑΡΑΔΟΣΙΑΚΩΝ ΟΙΚΙΣΜΩΝ

ΘΕΣΗ: Αρτέμιδος 37 και Δεληγιάννη 64 του Ρ.Σ. Κηφισιάς

ΘΕΜΑ: Κάτοψη ισογείου – Κάτοψη α΄ ορόφου

ΕΡΓΟ: Καθορισμός ειδικών όρων δόμησης στο διατηρητέο κτίριο που βρίσκεται επί της οδού Αρτέμιδος 37 και Δεληγιάννη [illegible] του εγκεκριμένου ρυμοτομικού σχεδίου Κηφισιάς.

ΑΡΙΘ. ΣΧΕΔΙΟΥ Γενικός ...... Ειδικός ......
ΕΡΜΑΡΙΟΝ Θυρίς ...... Φακ. ......
ΕΓΓΡΑΦΩΝ Αριθ. Πρωτ. ...... Θυρίς ...... Φακ. ......

ΔΗΜΟΣΙΕΥΘΗ ΕΙΣ ΤΟ ΥΠ' ΑΡΙΘΜ. 515 ΤΕΥΧΟΣ ΤΗΣ ΕΦΗΜΕΡΙΔΟΣ ΤΗΣ ΚΥΒΕΡΝΗΣΕΩΣ ΑΑΠ ΤΗΣ 02 Οκτωβρίου 2009

ΥΠΟΥΡΓΕΙΟ ΠΕΡΙΒΑΛΛΟΝΤΟΣ ...

Γ. Λουλούδης(?) Καθορισμός ειδικών όρων δόμησης στο διατηρητέο κτίριο που βρίσκεται επί της οδού Αρτέμιδος 37 και Δεληγιάννη 64 του εγκεκριμένου ρυμοτομικού σχεδίου Κηφισιάς.

ΑΘΗΝΑ 2 Σεπτεμβρίου 2009

Ο Δ/ΝΤΗΣ

Γ. Μαυρόγ...

Πρ. θεώ. 2/4/09 62:6

ΚΛ: 1/50