




ΠΡΟΤΑΣΗ

ΣΧΗΜΑΤΙΚΗ ΤΟΜΗ ΠΡΟΤΑΣΗΣ


ΑΠΟΤΥΠΩΣΗ

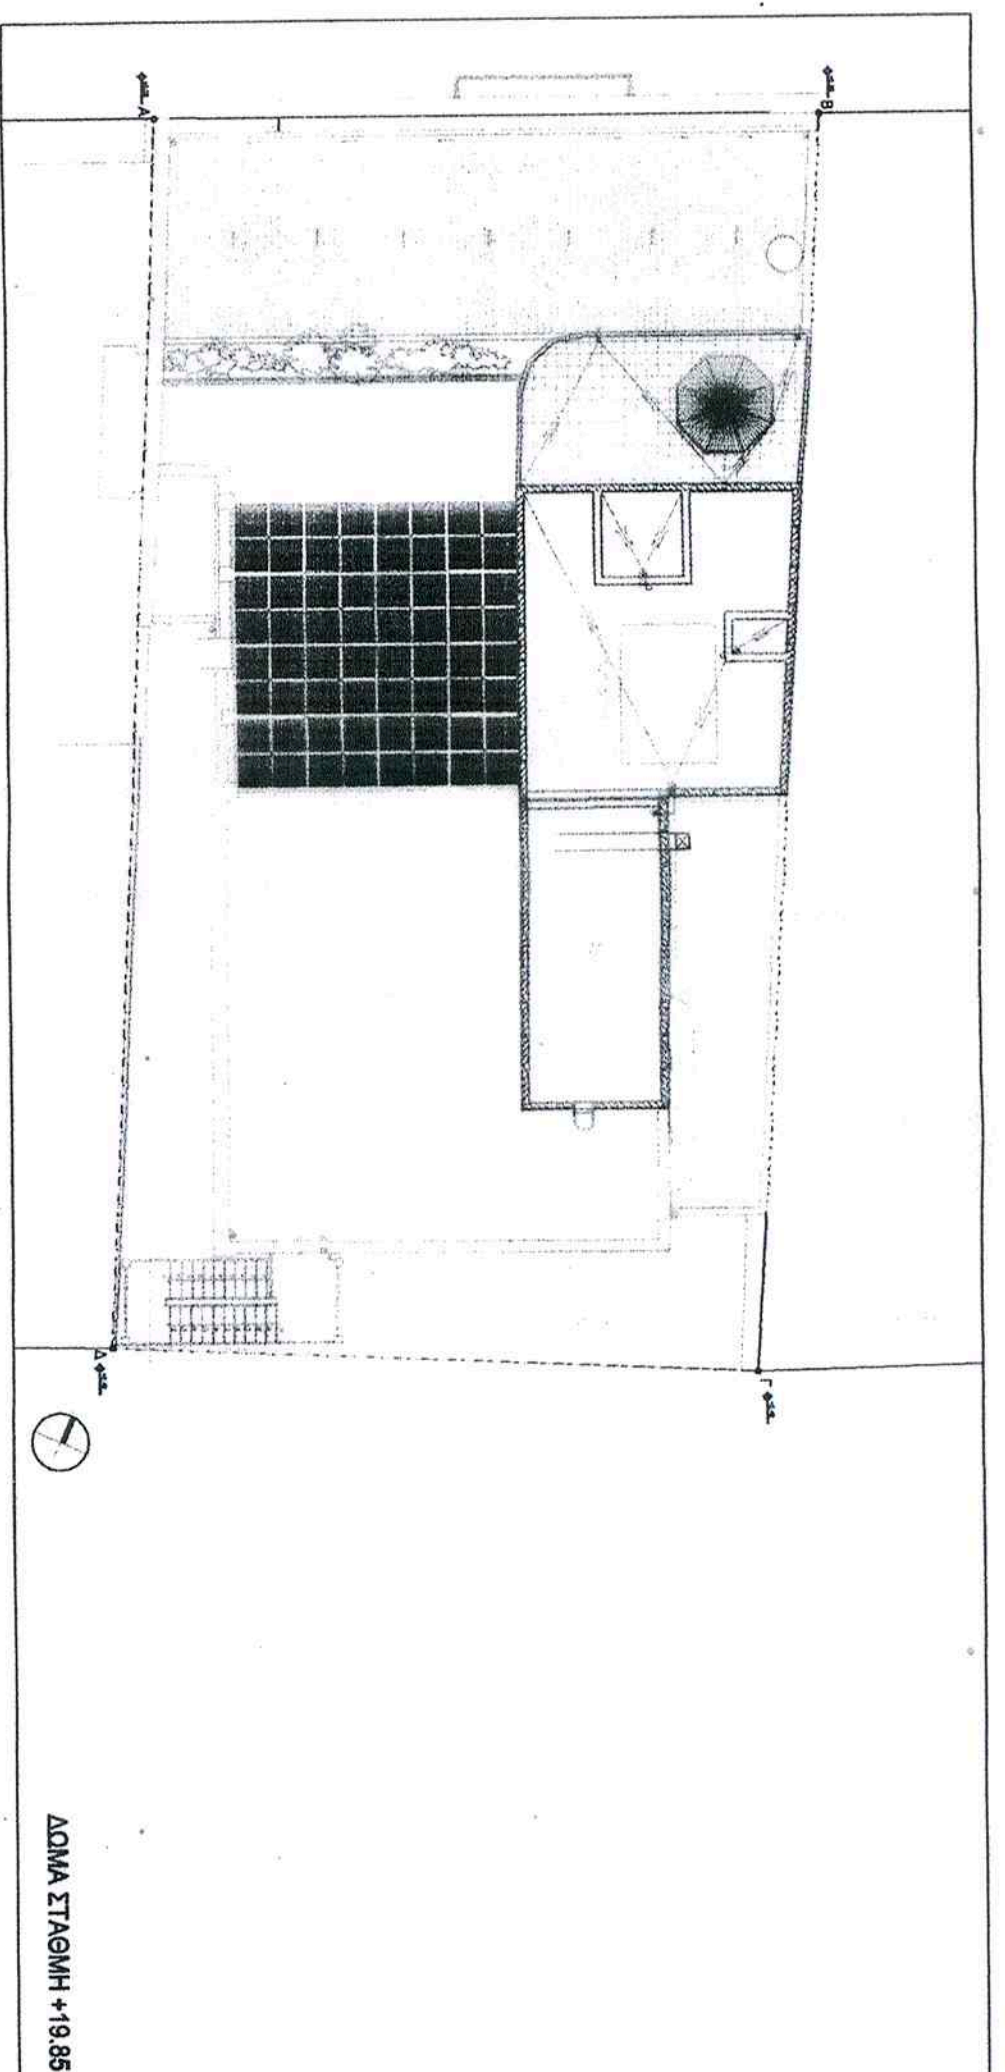



ΣΧΗΜΑΤΙΚΗ ΤΟΜΗ ΠΡΟΤΑΣΗΣ

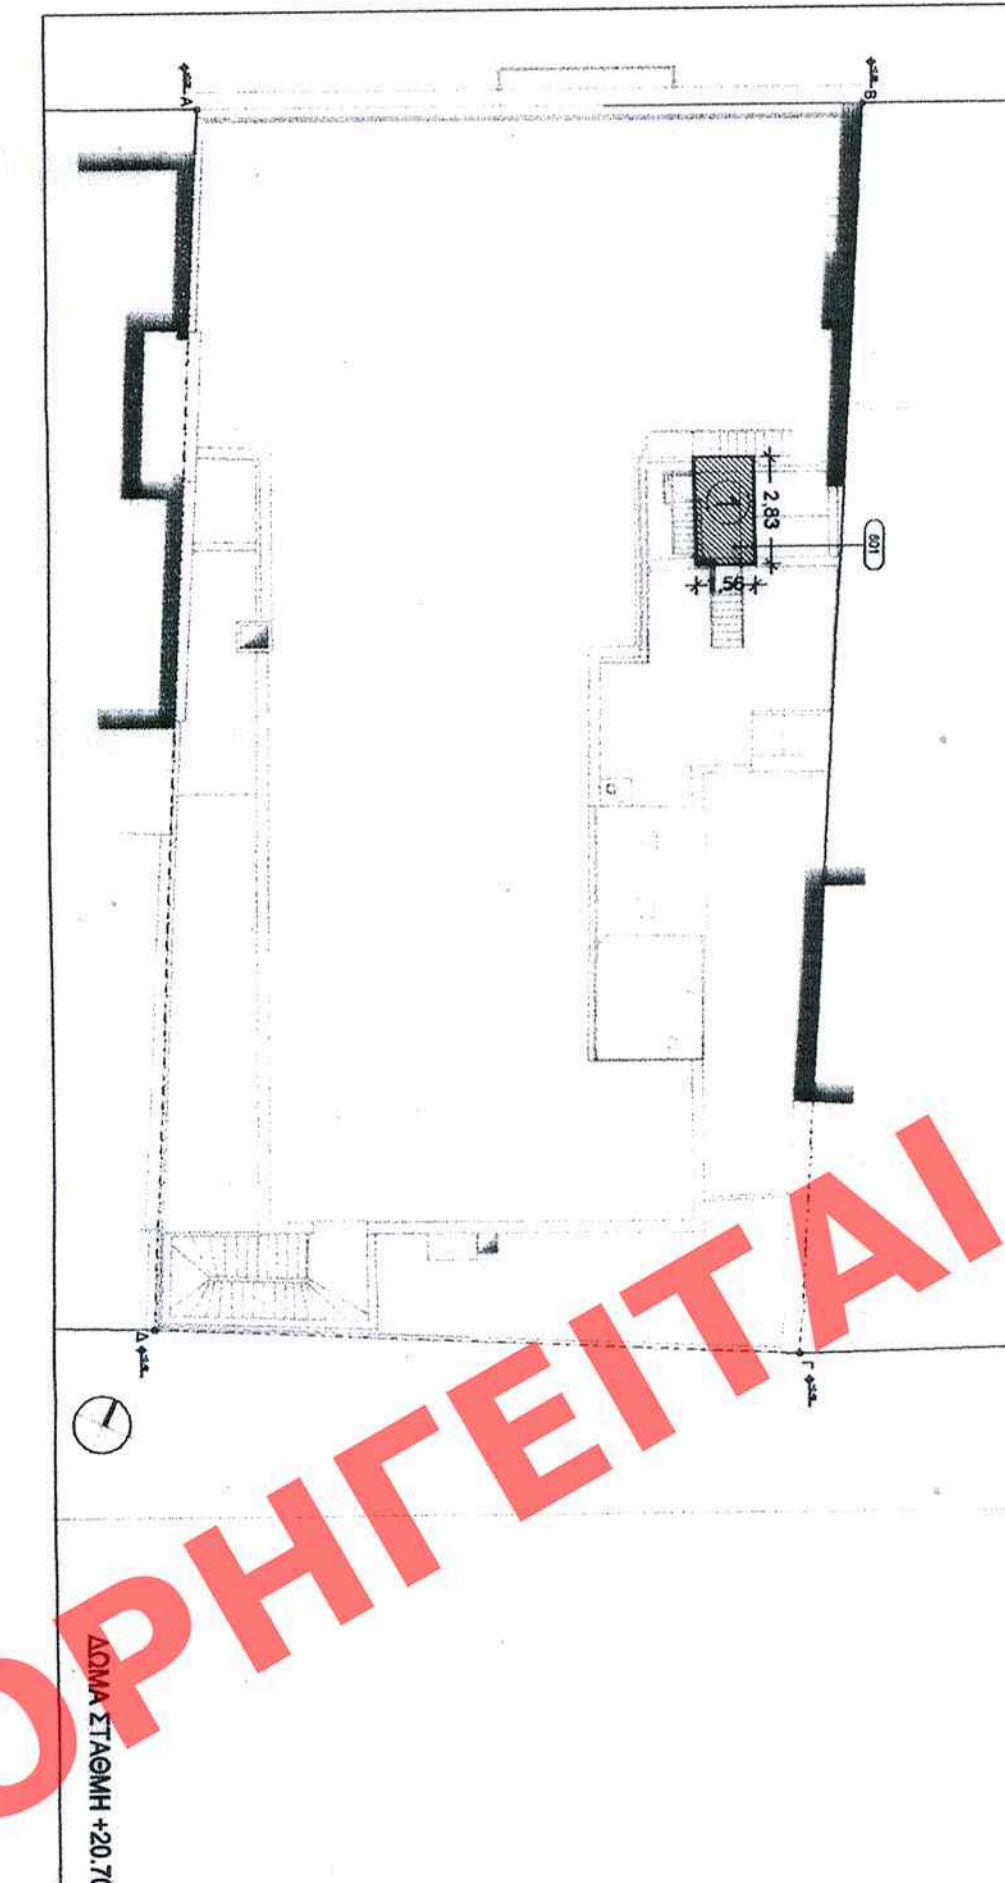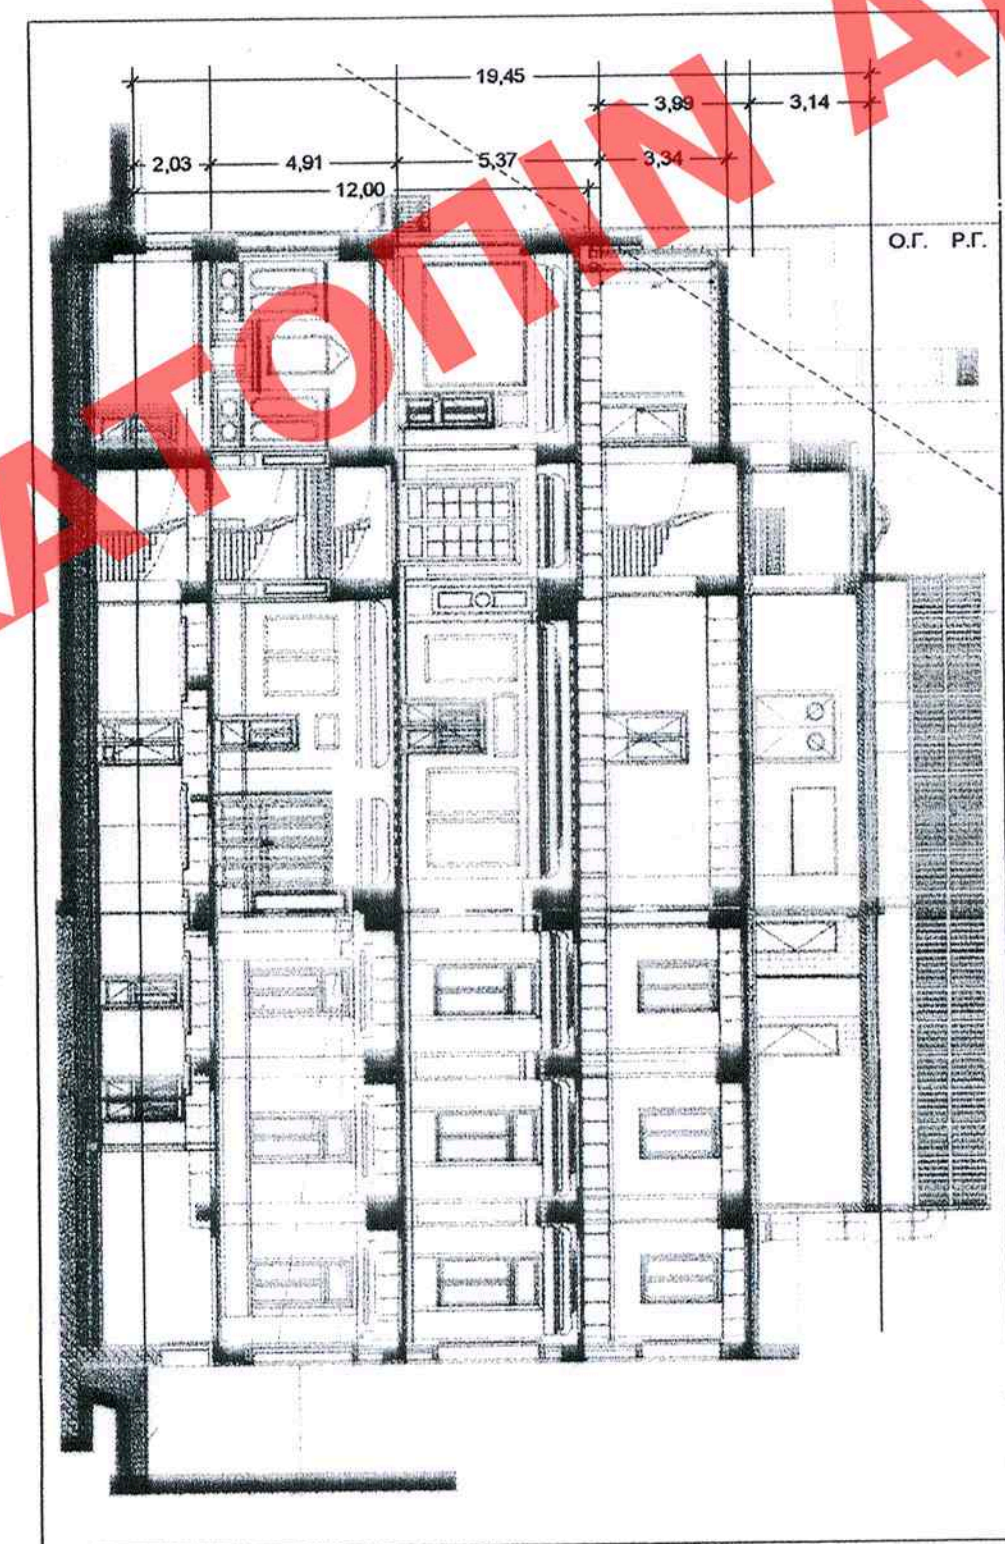


ΣΧΗΜΑΤΙΚΗ ΤΟΜΗ ΠΡΟΤΑΣΗΣ

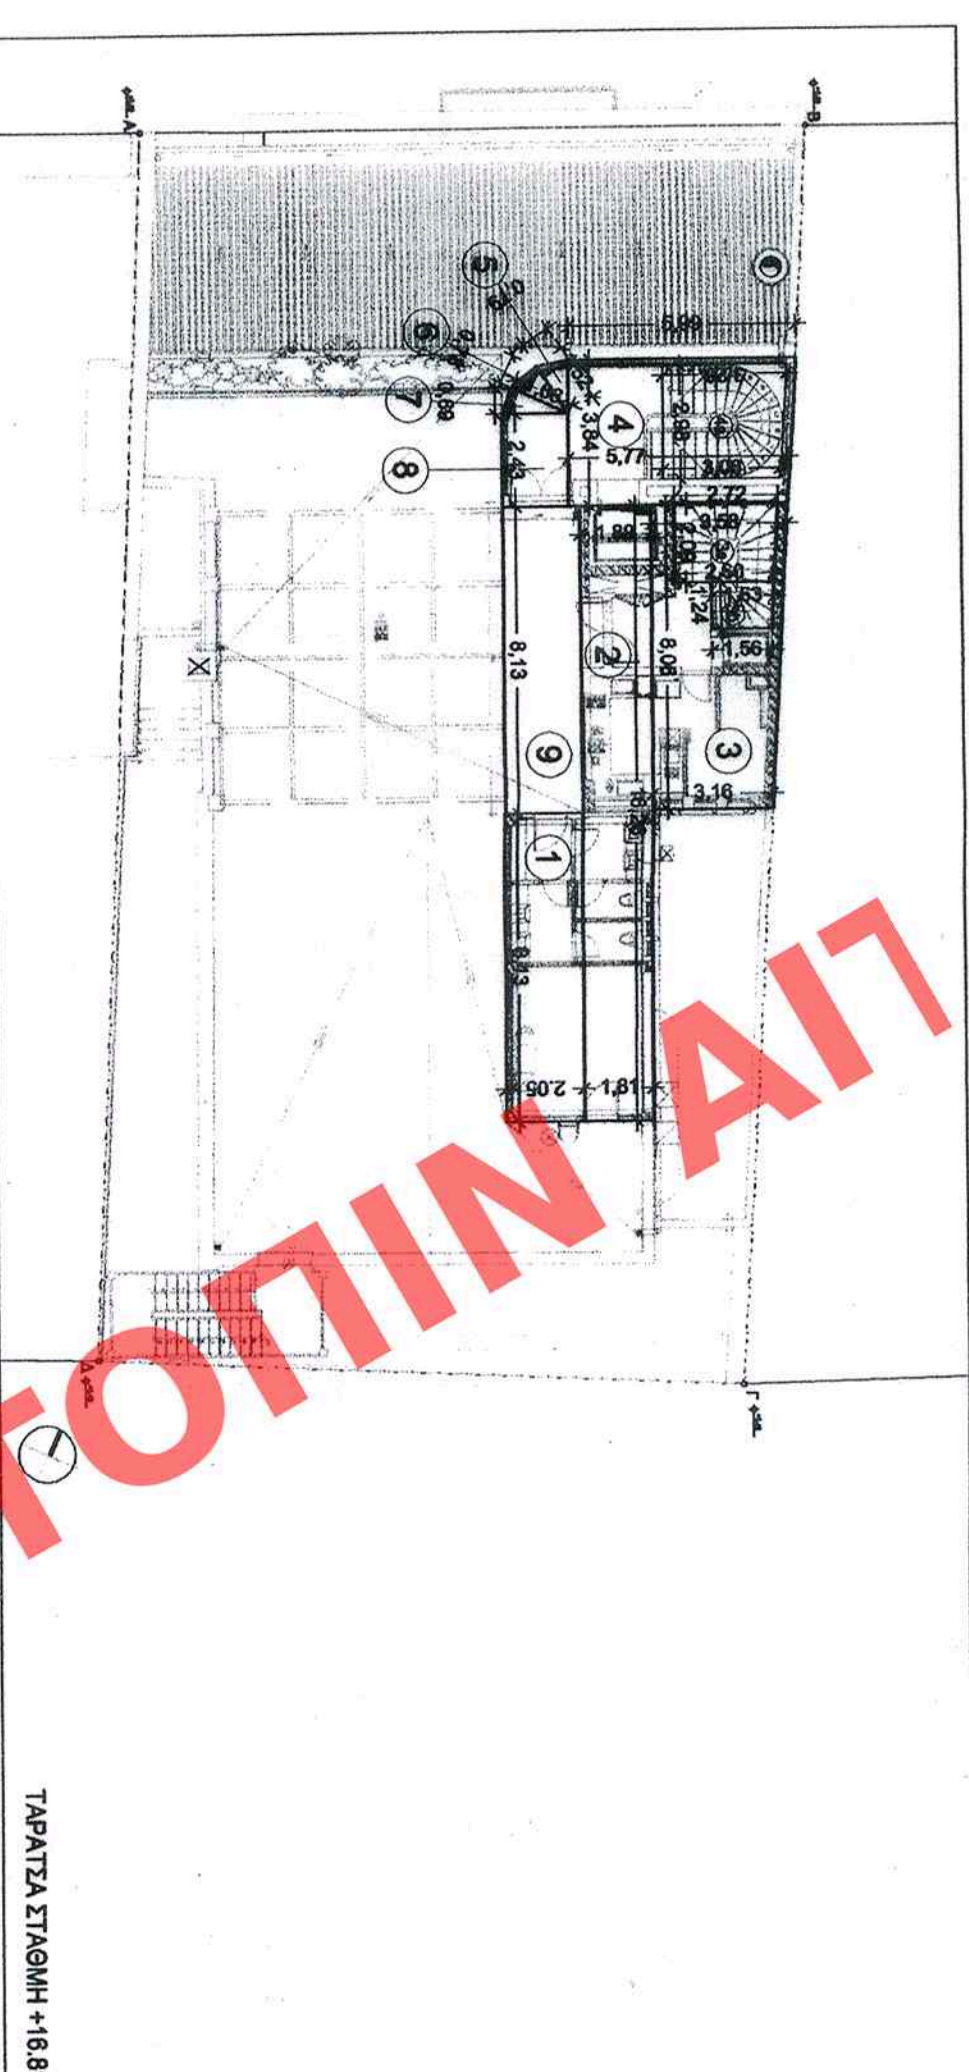



ΣΧΗΜΑΤΙΚΗ ΤΟΜΗ ΠΡΟΤΑΣΗΣ

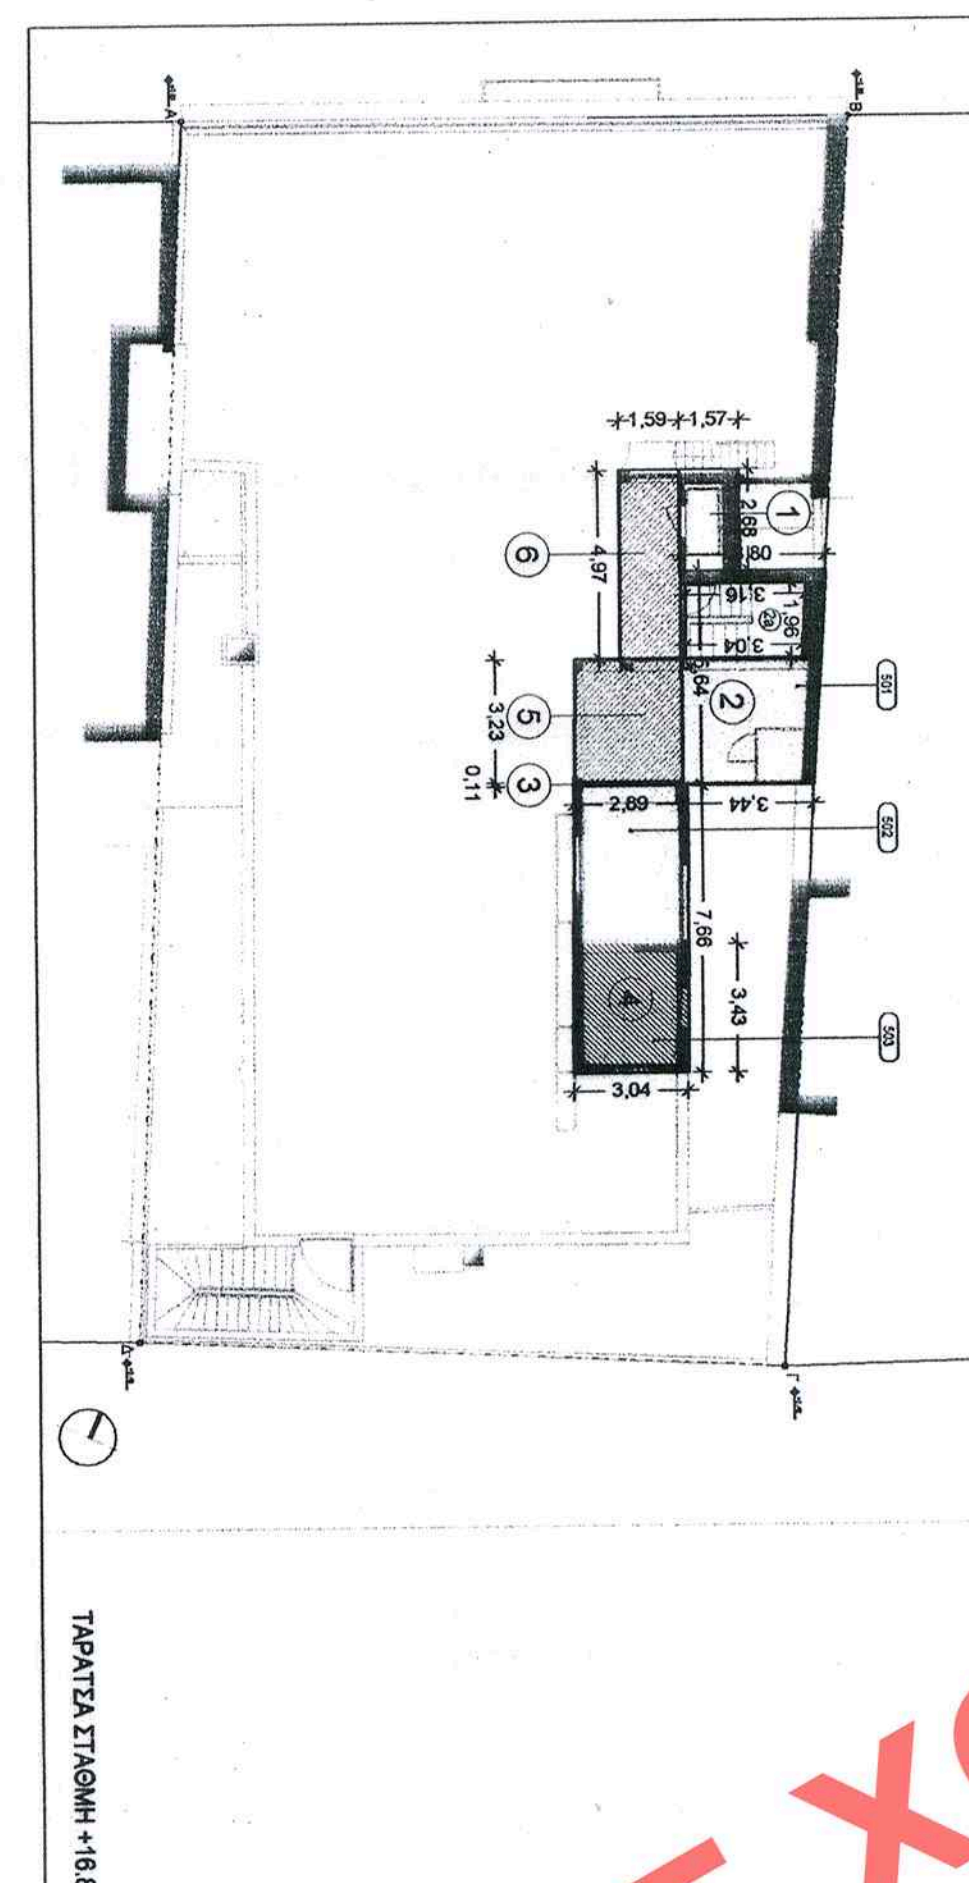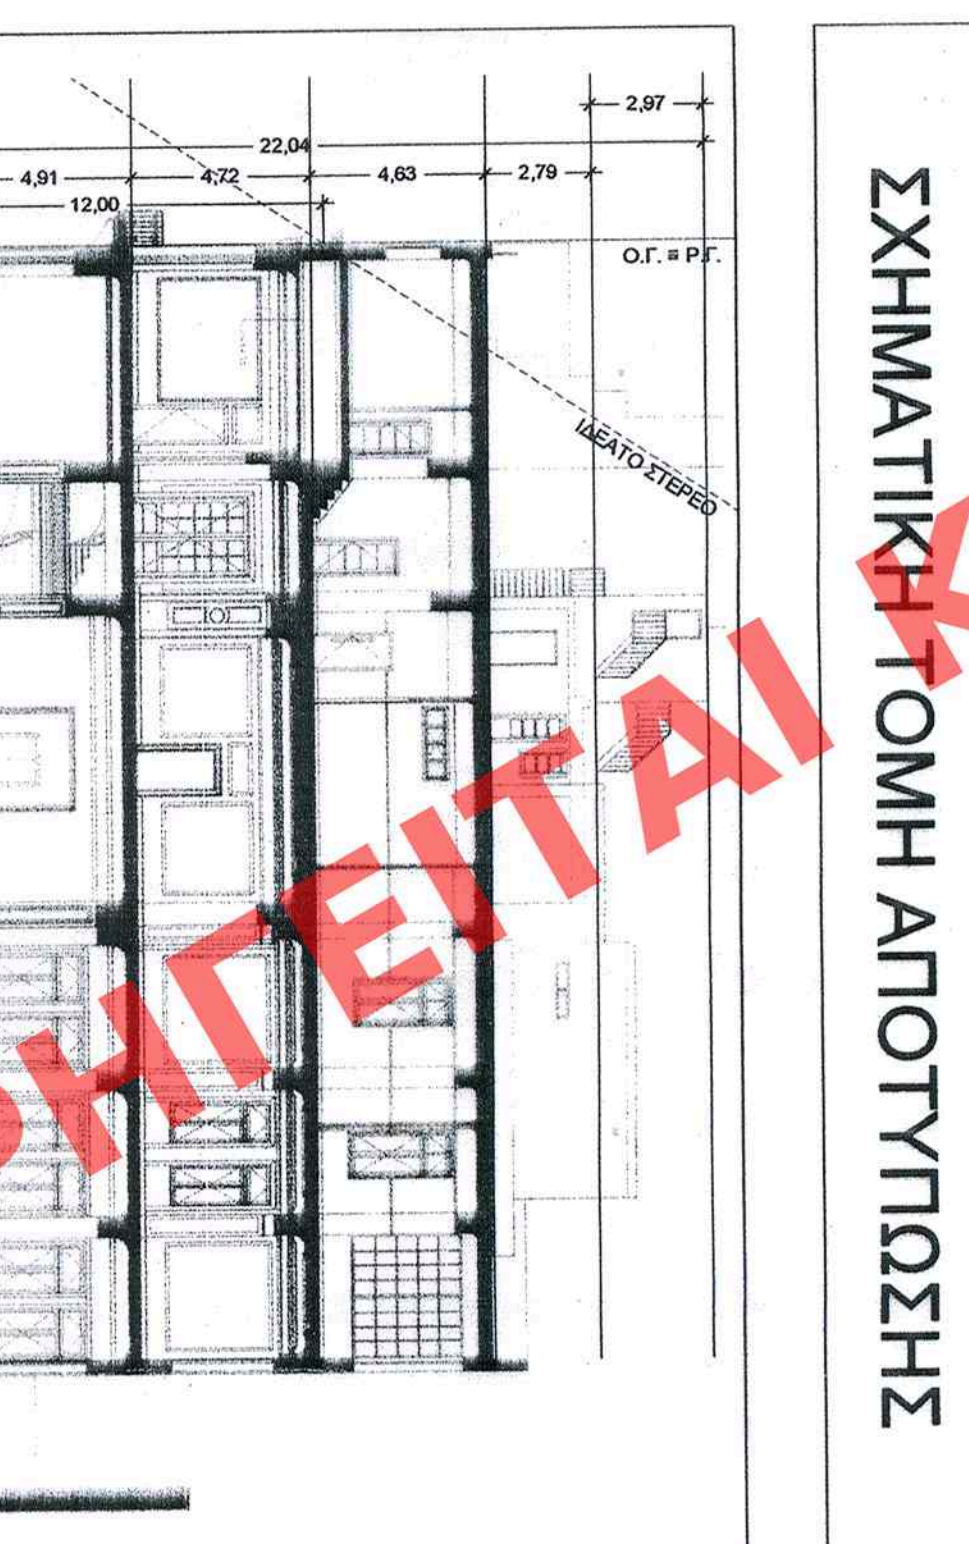


ΣΧΗΜΑΤΙΚΗ ΤΟΜΗ ΠΡΟΤΑΣΗΣ

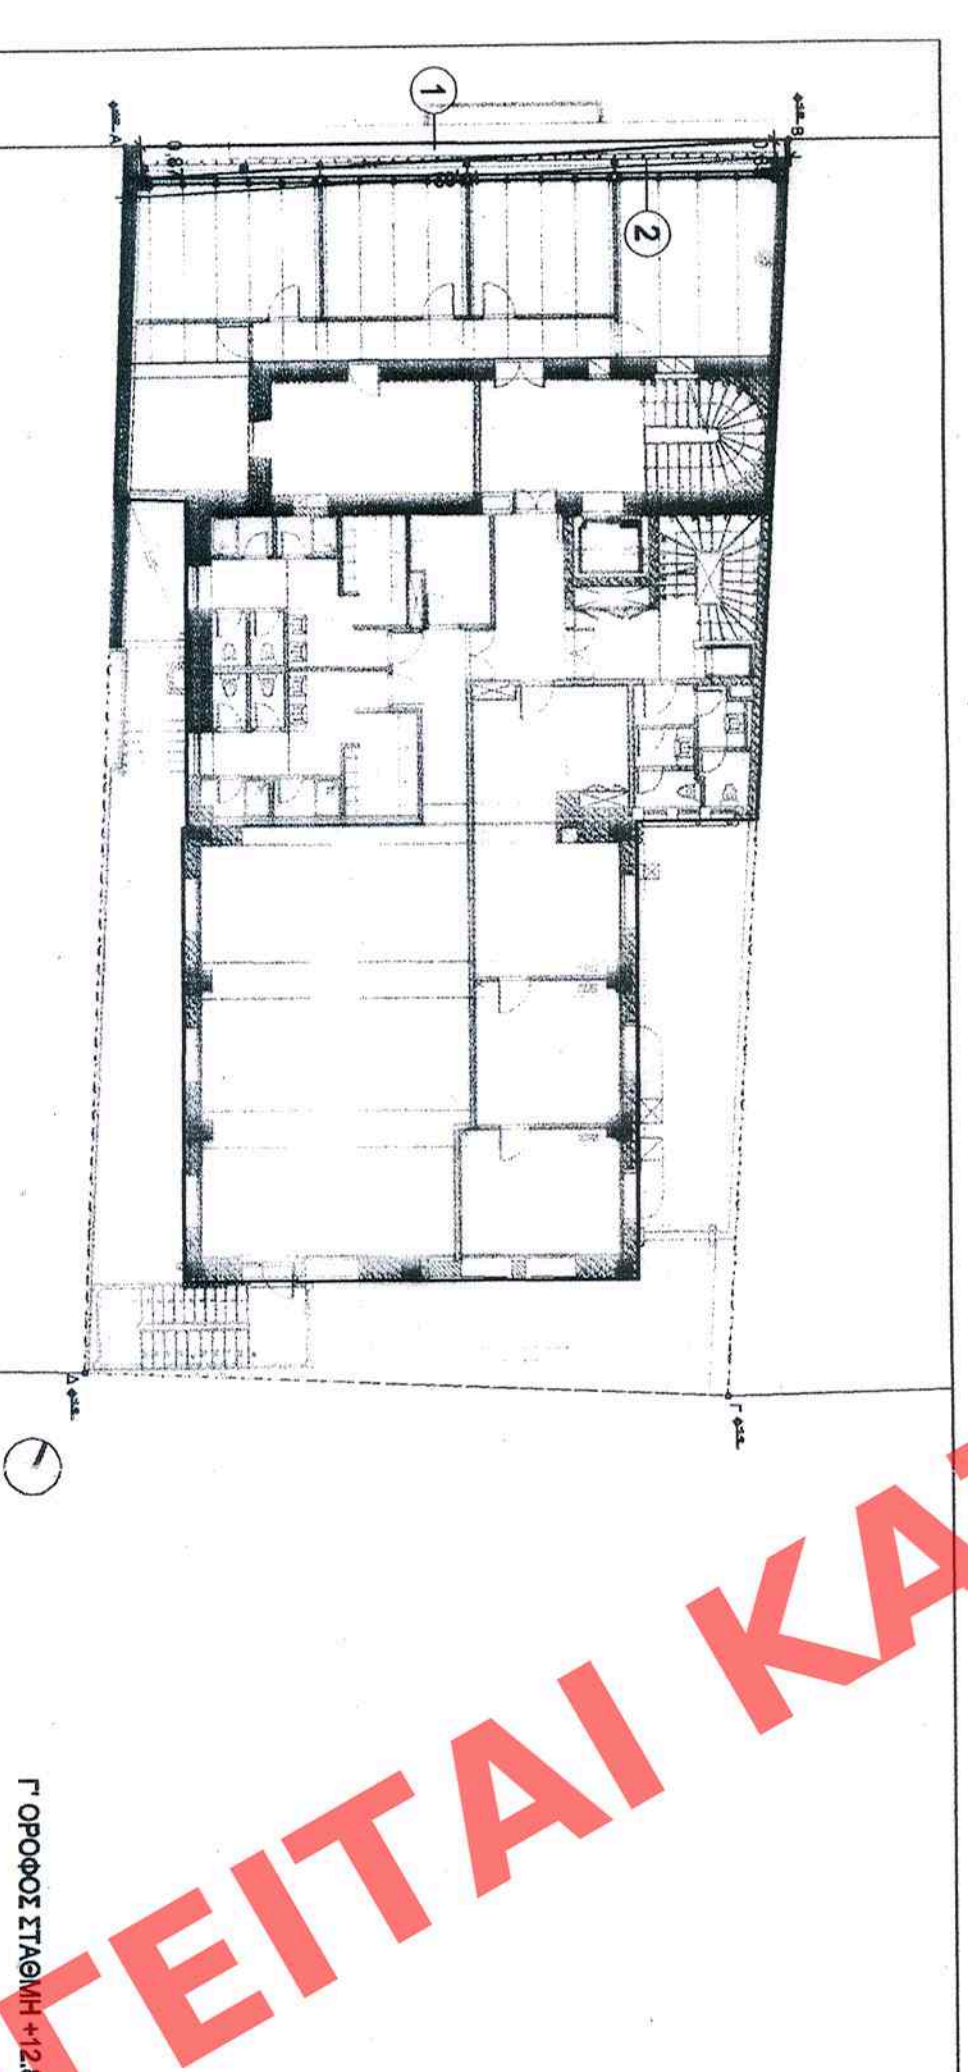



ΣΧΗΜΑΤΙΚΗ ΤΟΜΗ ΠΡΟΤΑΣΗΣ

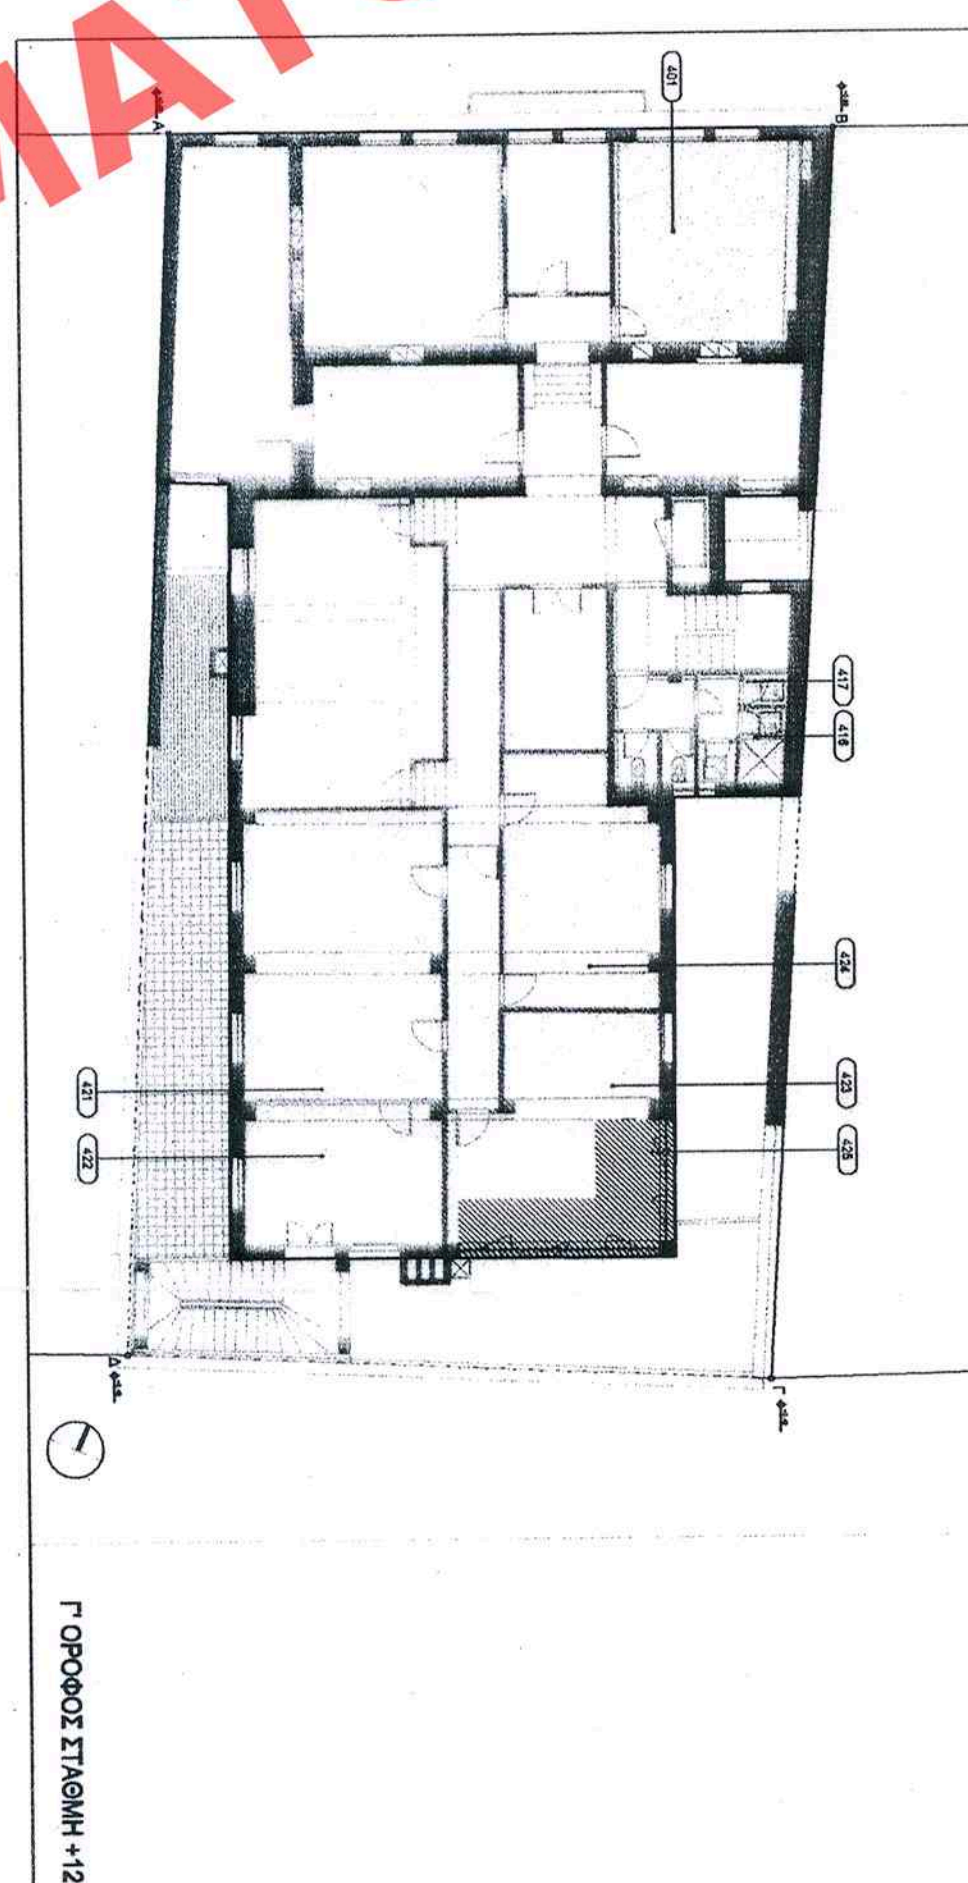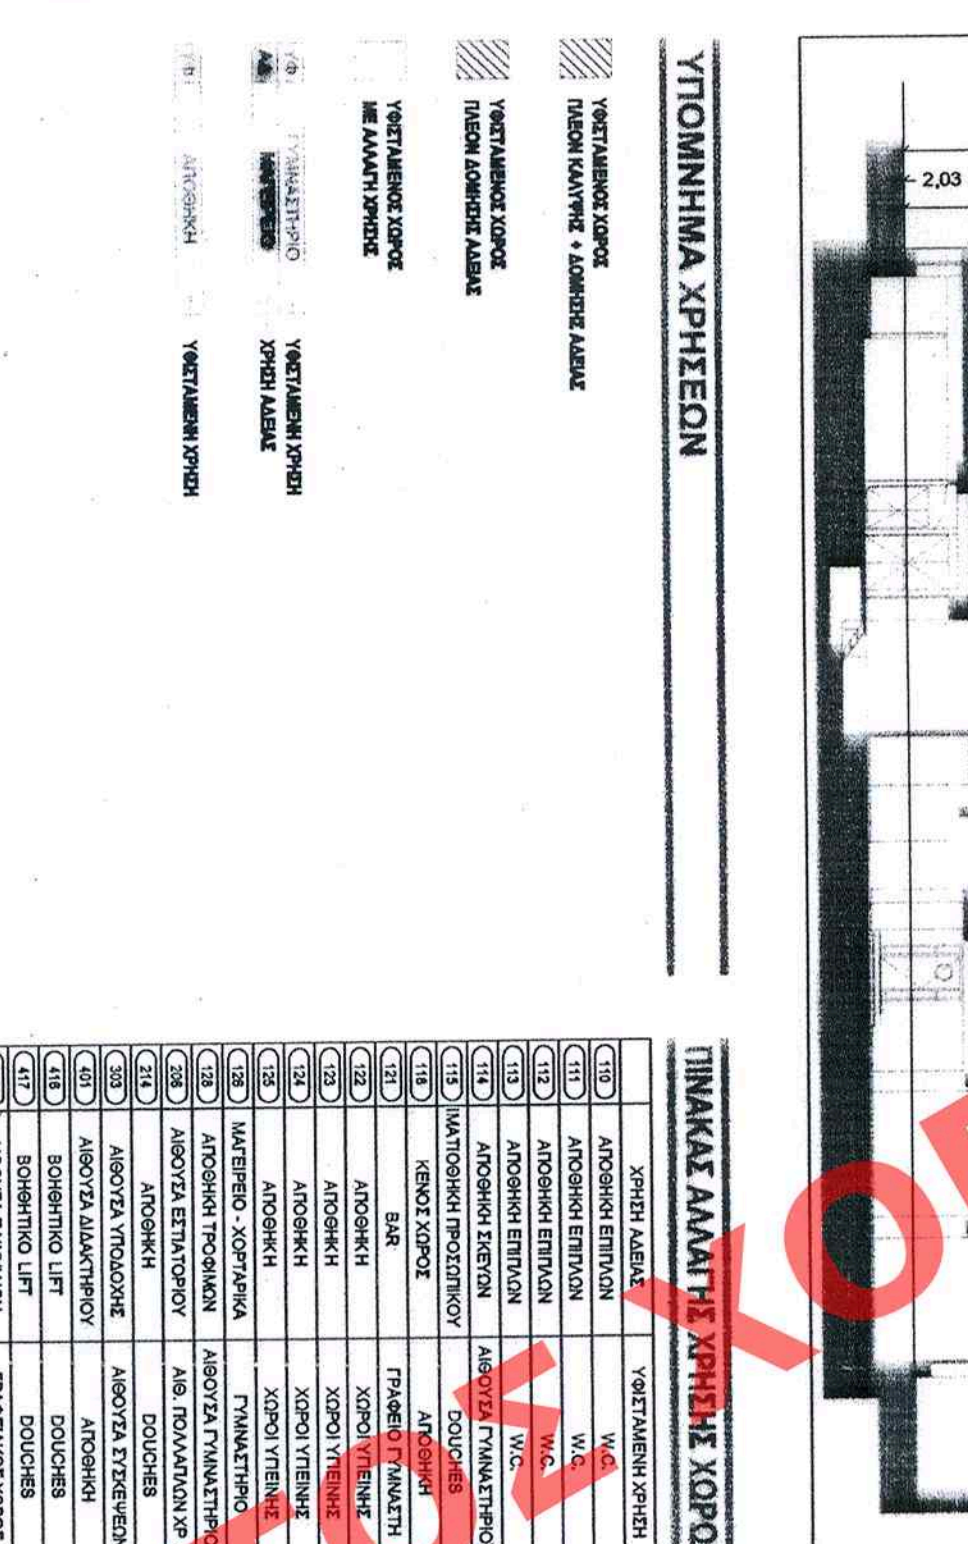


ΣΧΗΜΑΤΙΚΗ ΤΟΜΗ ΠΡΟΤΑΣΗΣ

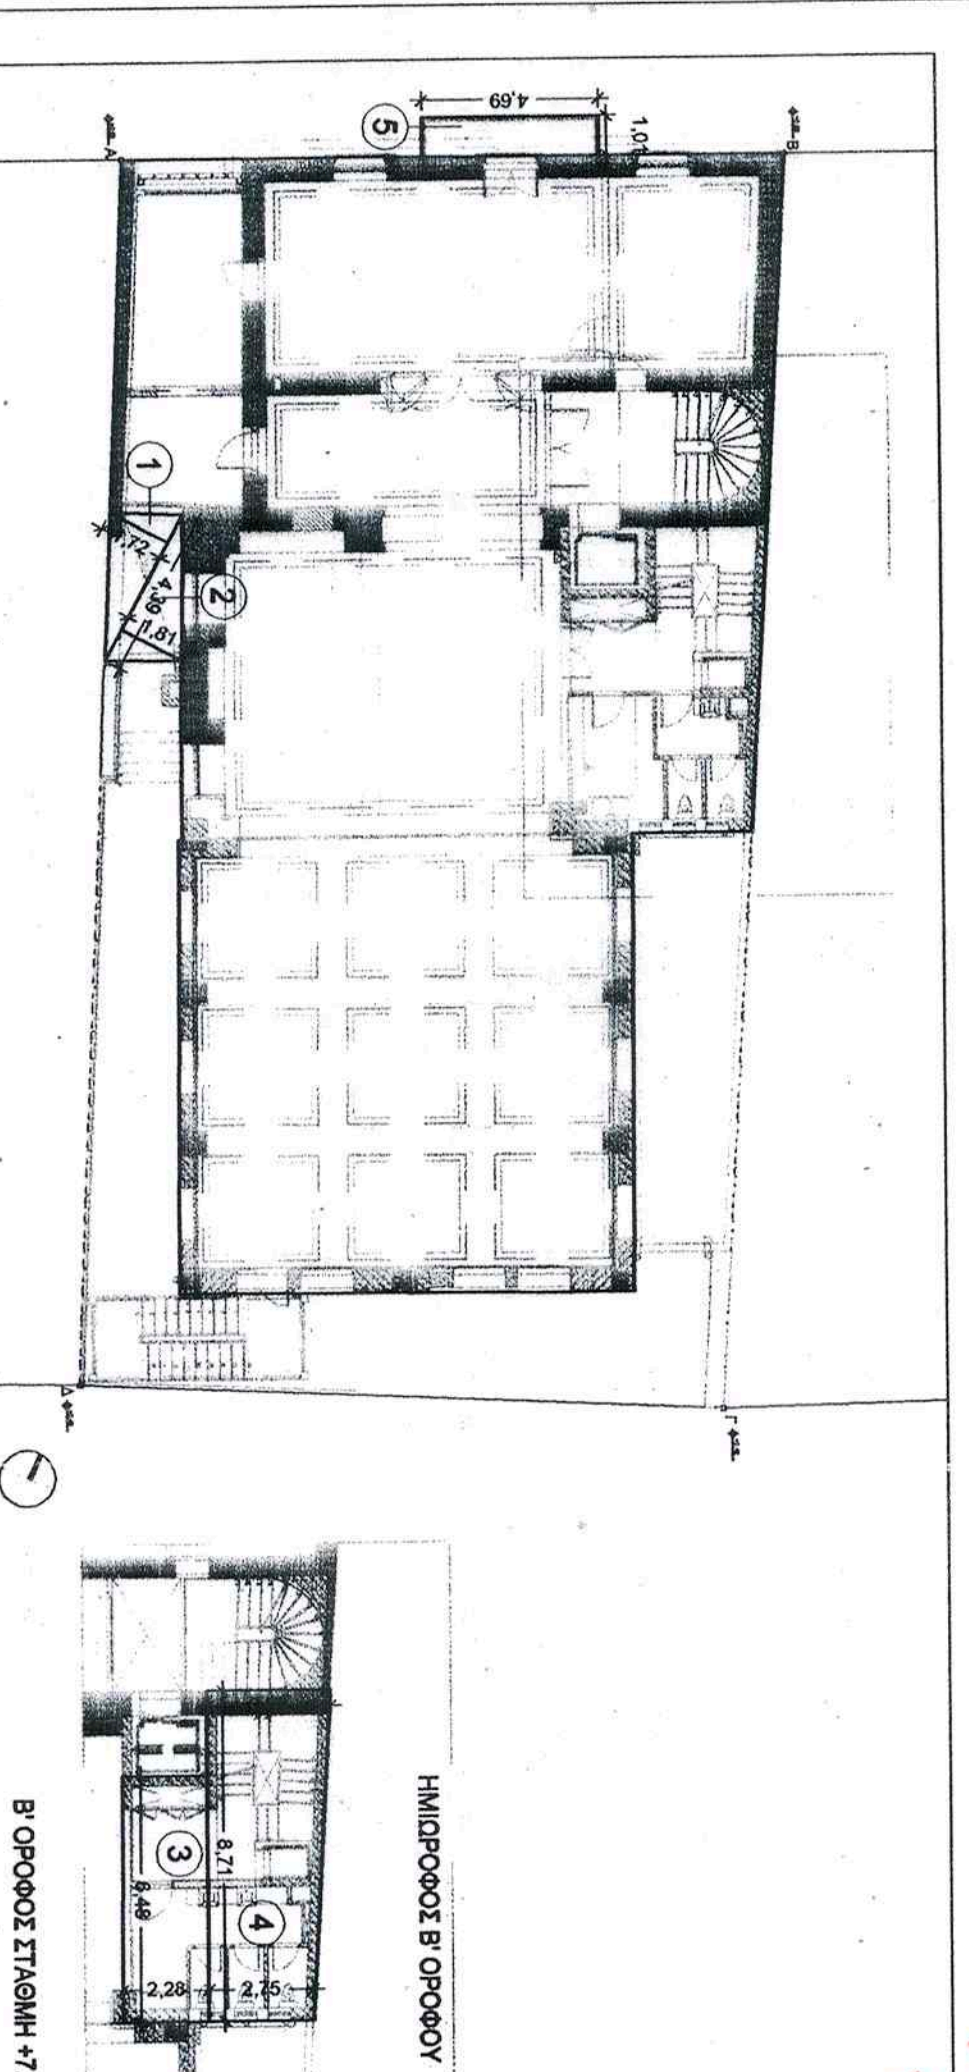



ΣΧΗΜΑΤΙΚΗ ΤΟΜΗ ΠΡΟΤΑΣΗΣ

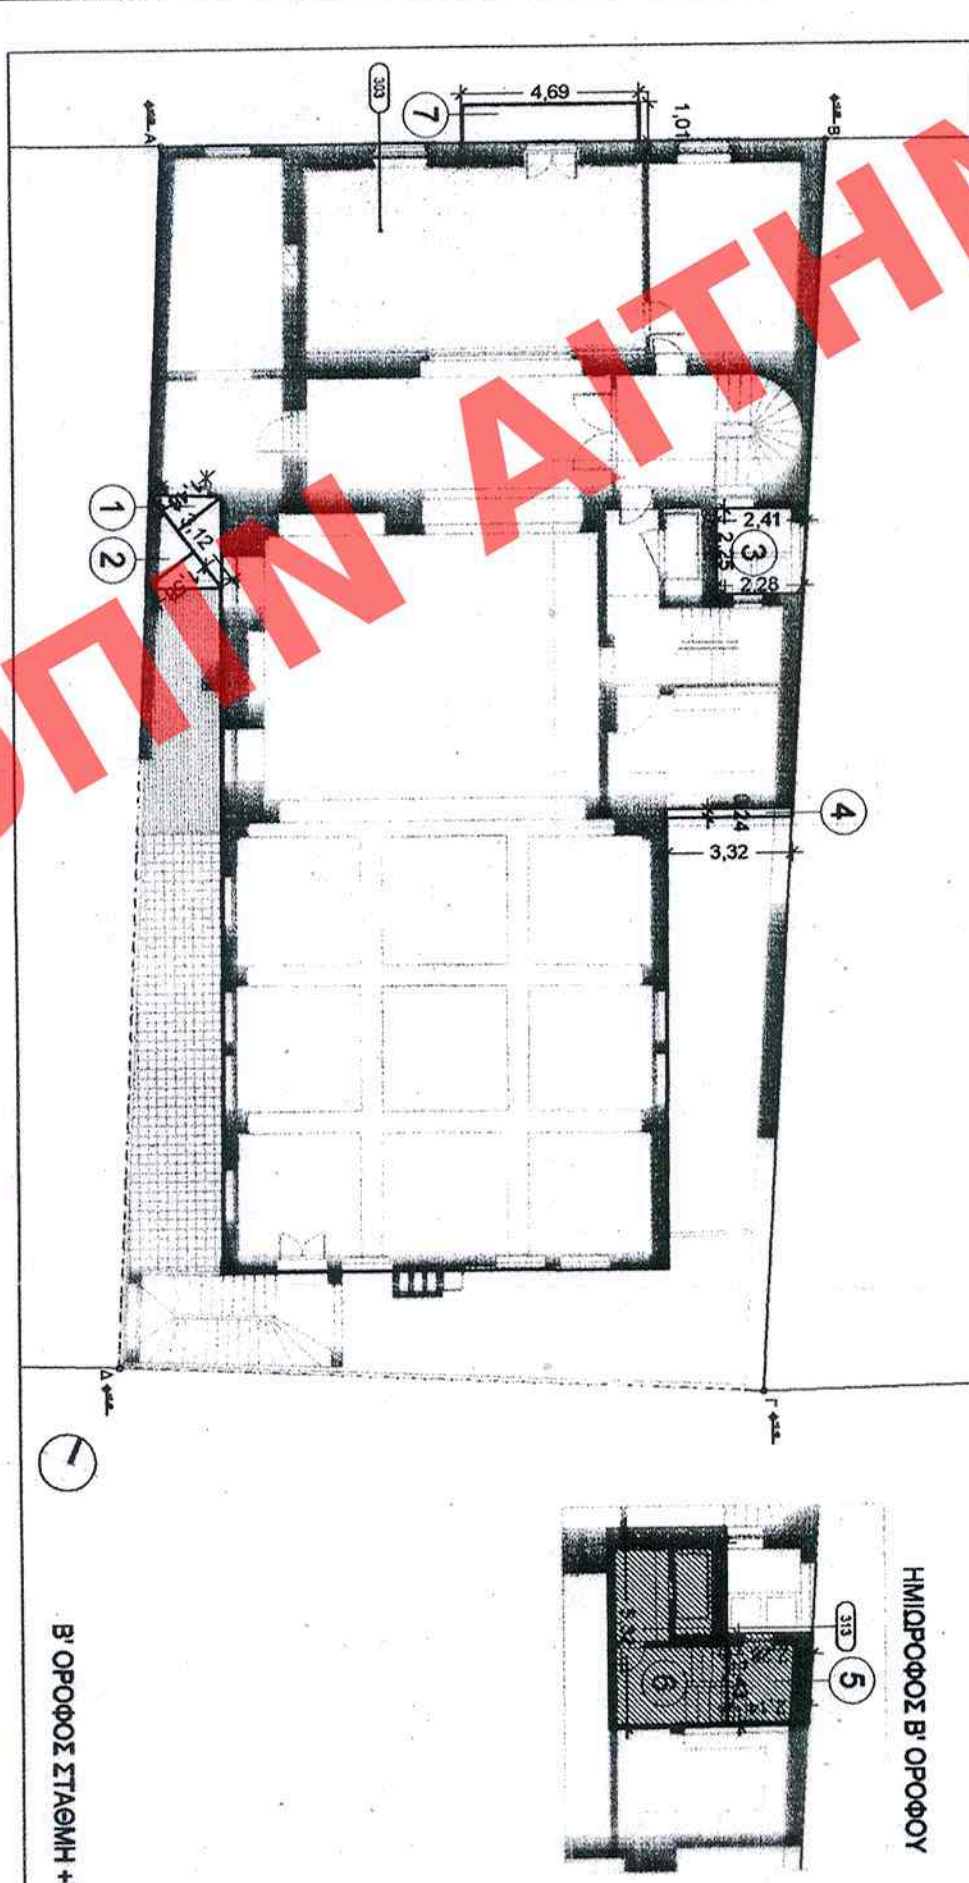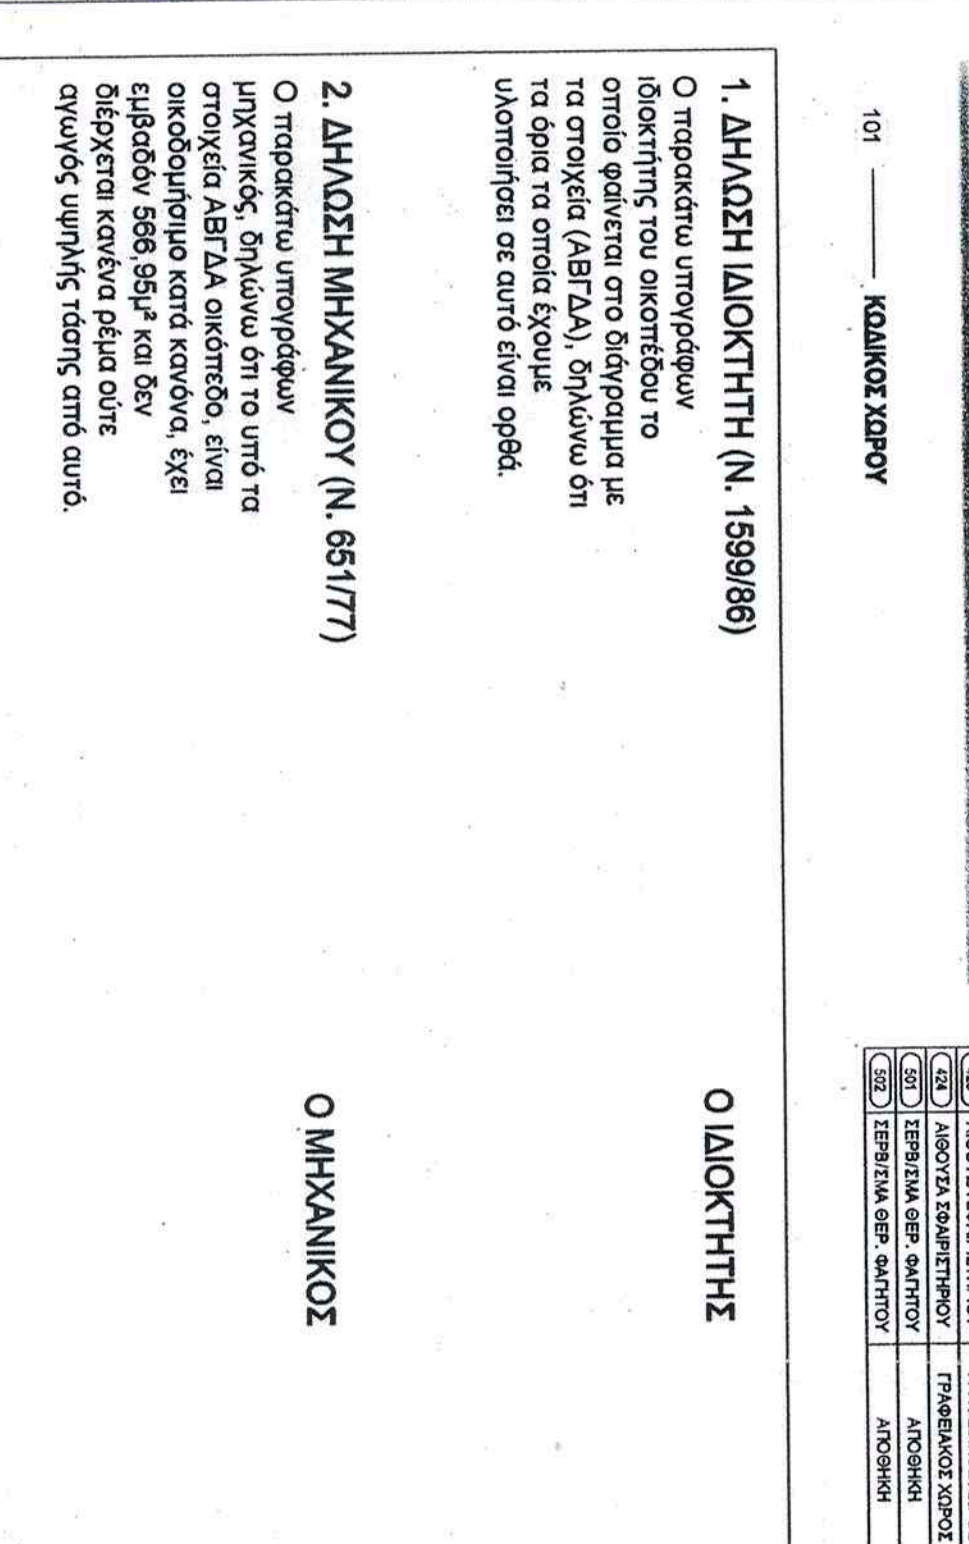


ΣΧΗΜΑΤΙΚΗ ΤΟΜΗ ΠΡΟΤΑΣΗΣ

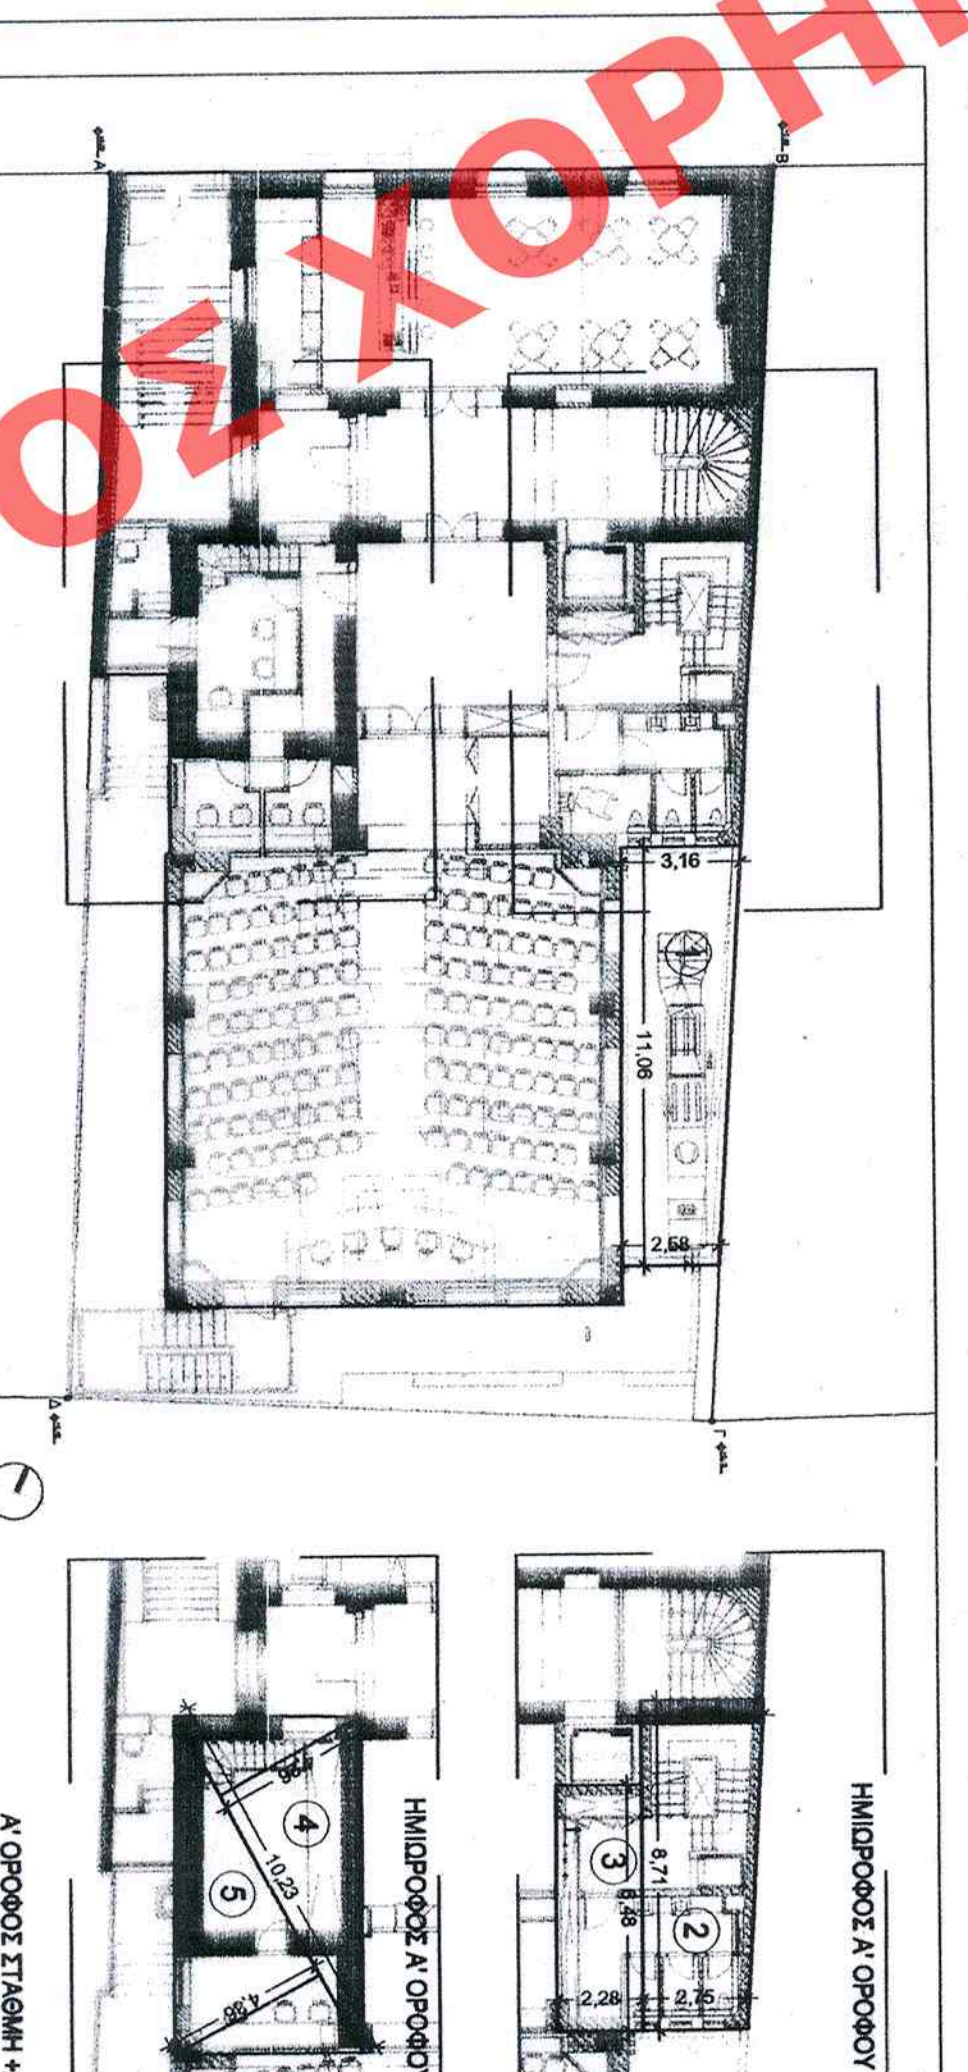



ΣΧΗΜΑΤΙΚΗ ΤΟΜΗ ΠΡΟΤΑΣΗΣ

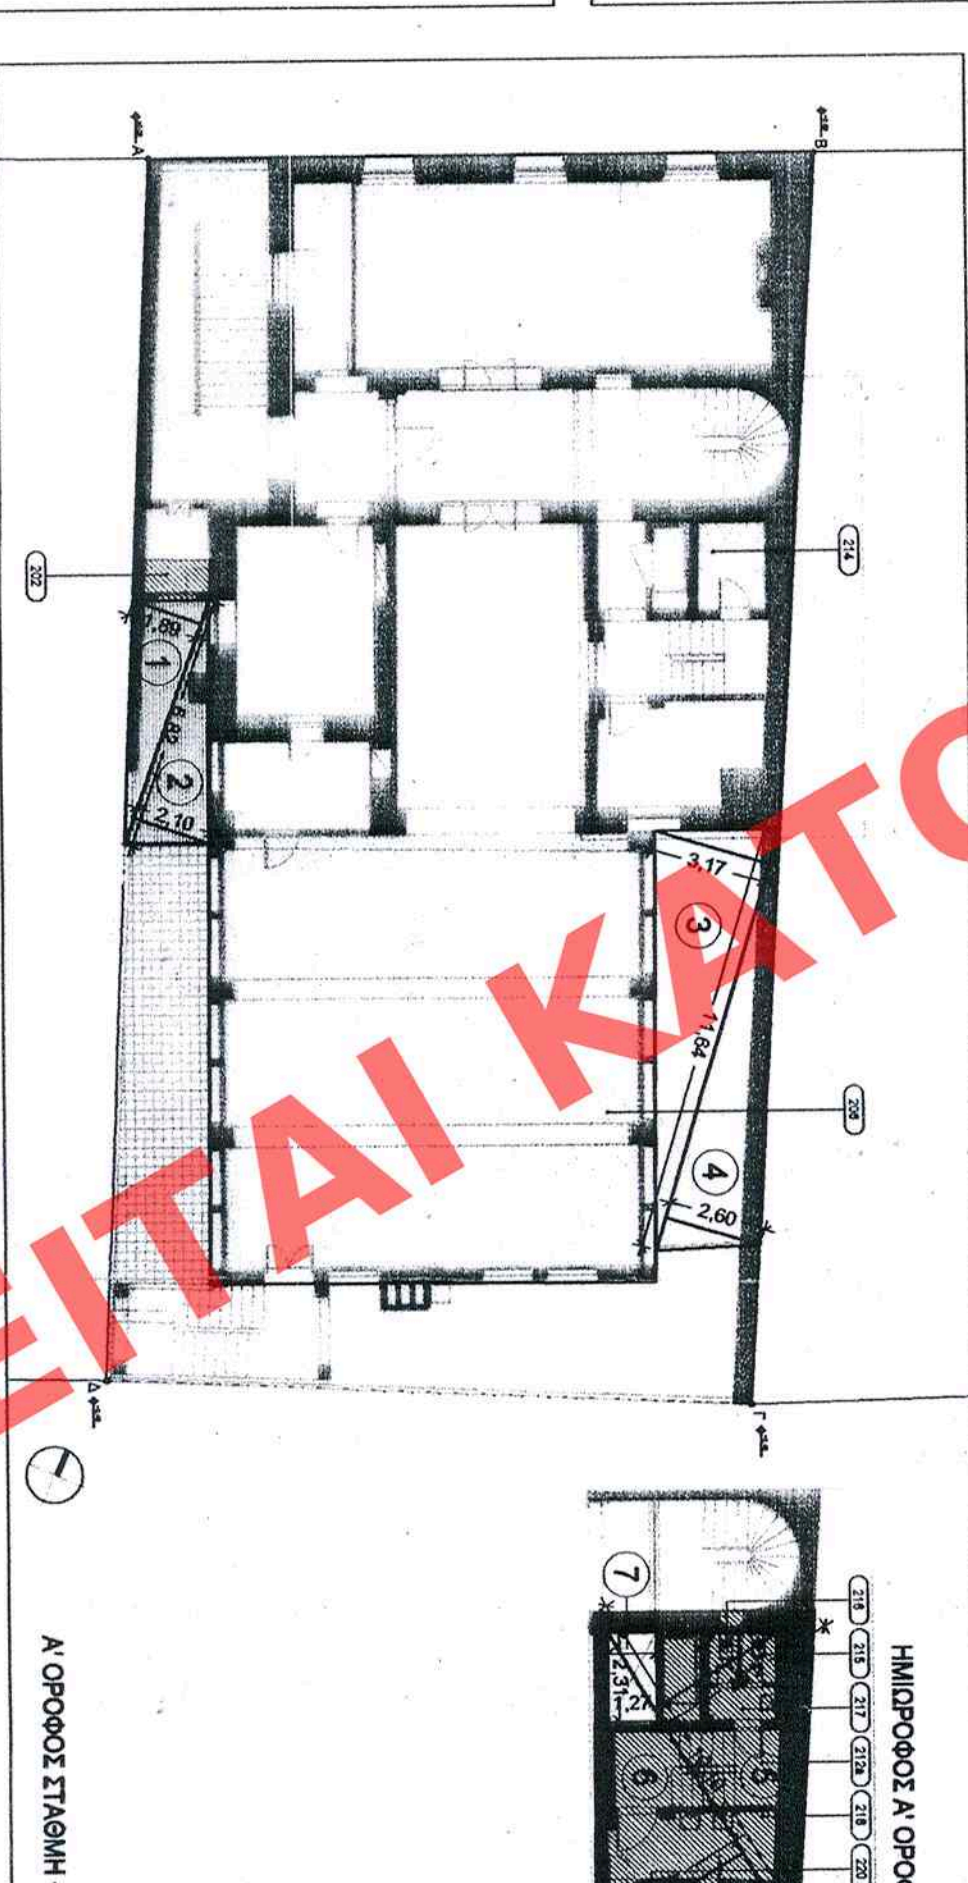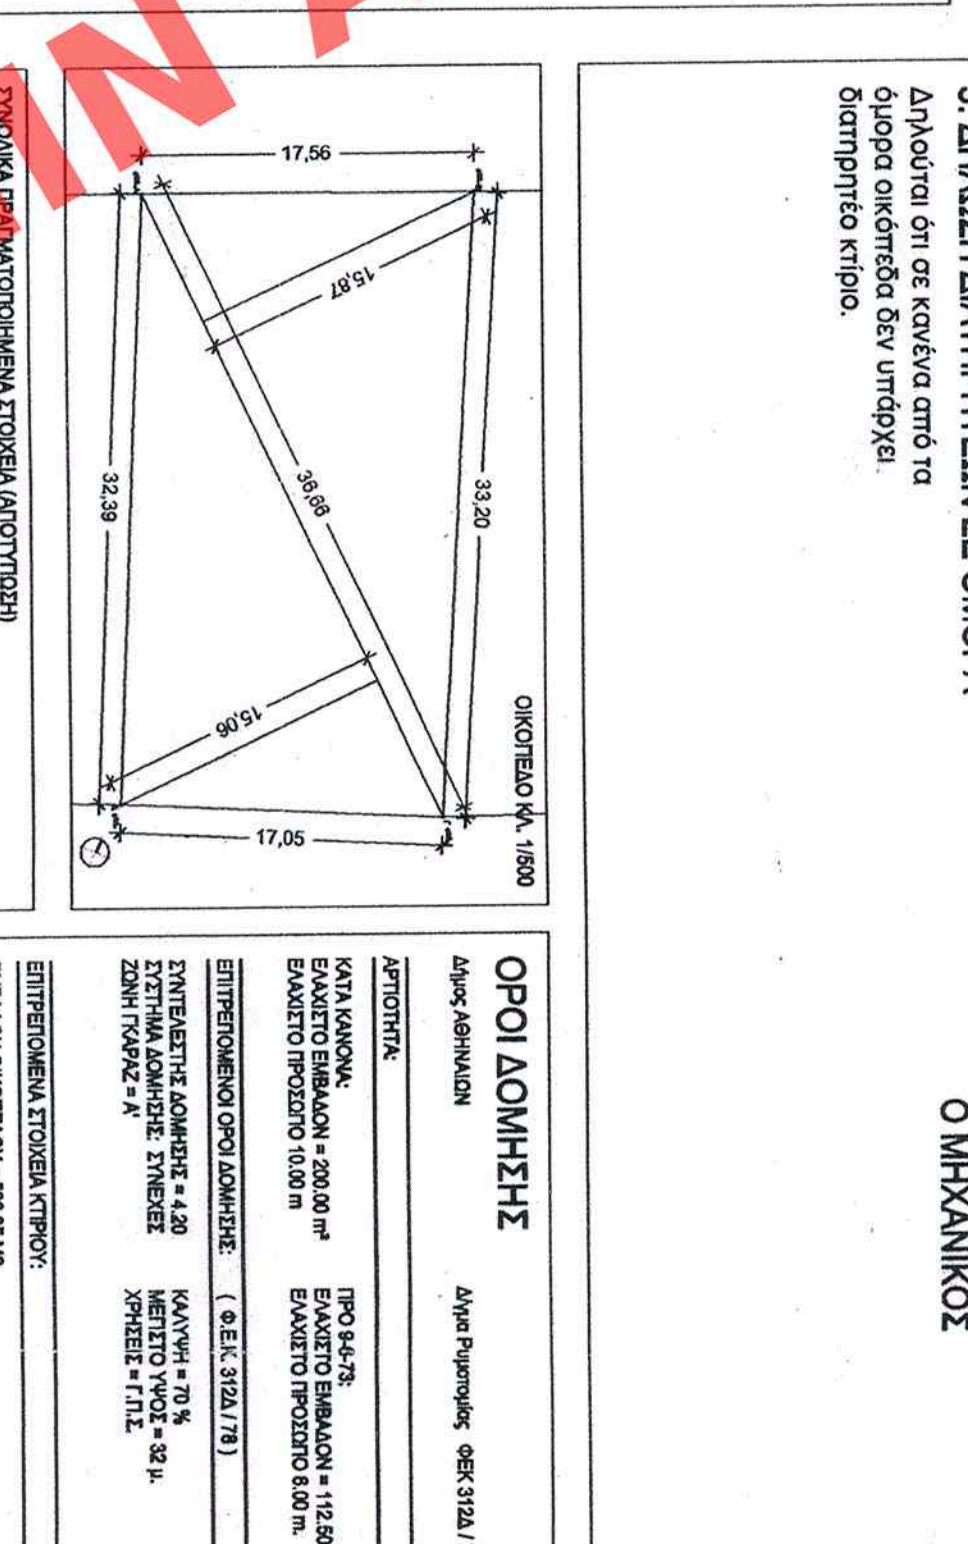

ΣΧΗΜΑΤΙΚΗ ΤΟΜΗ ΠΡΟΤΑΣΗΣ


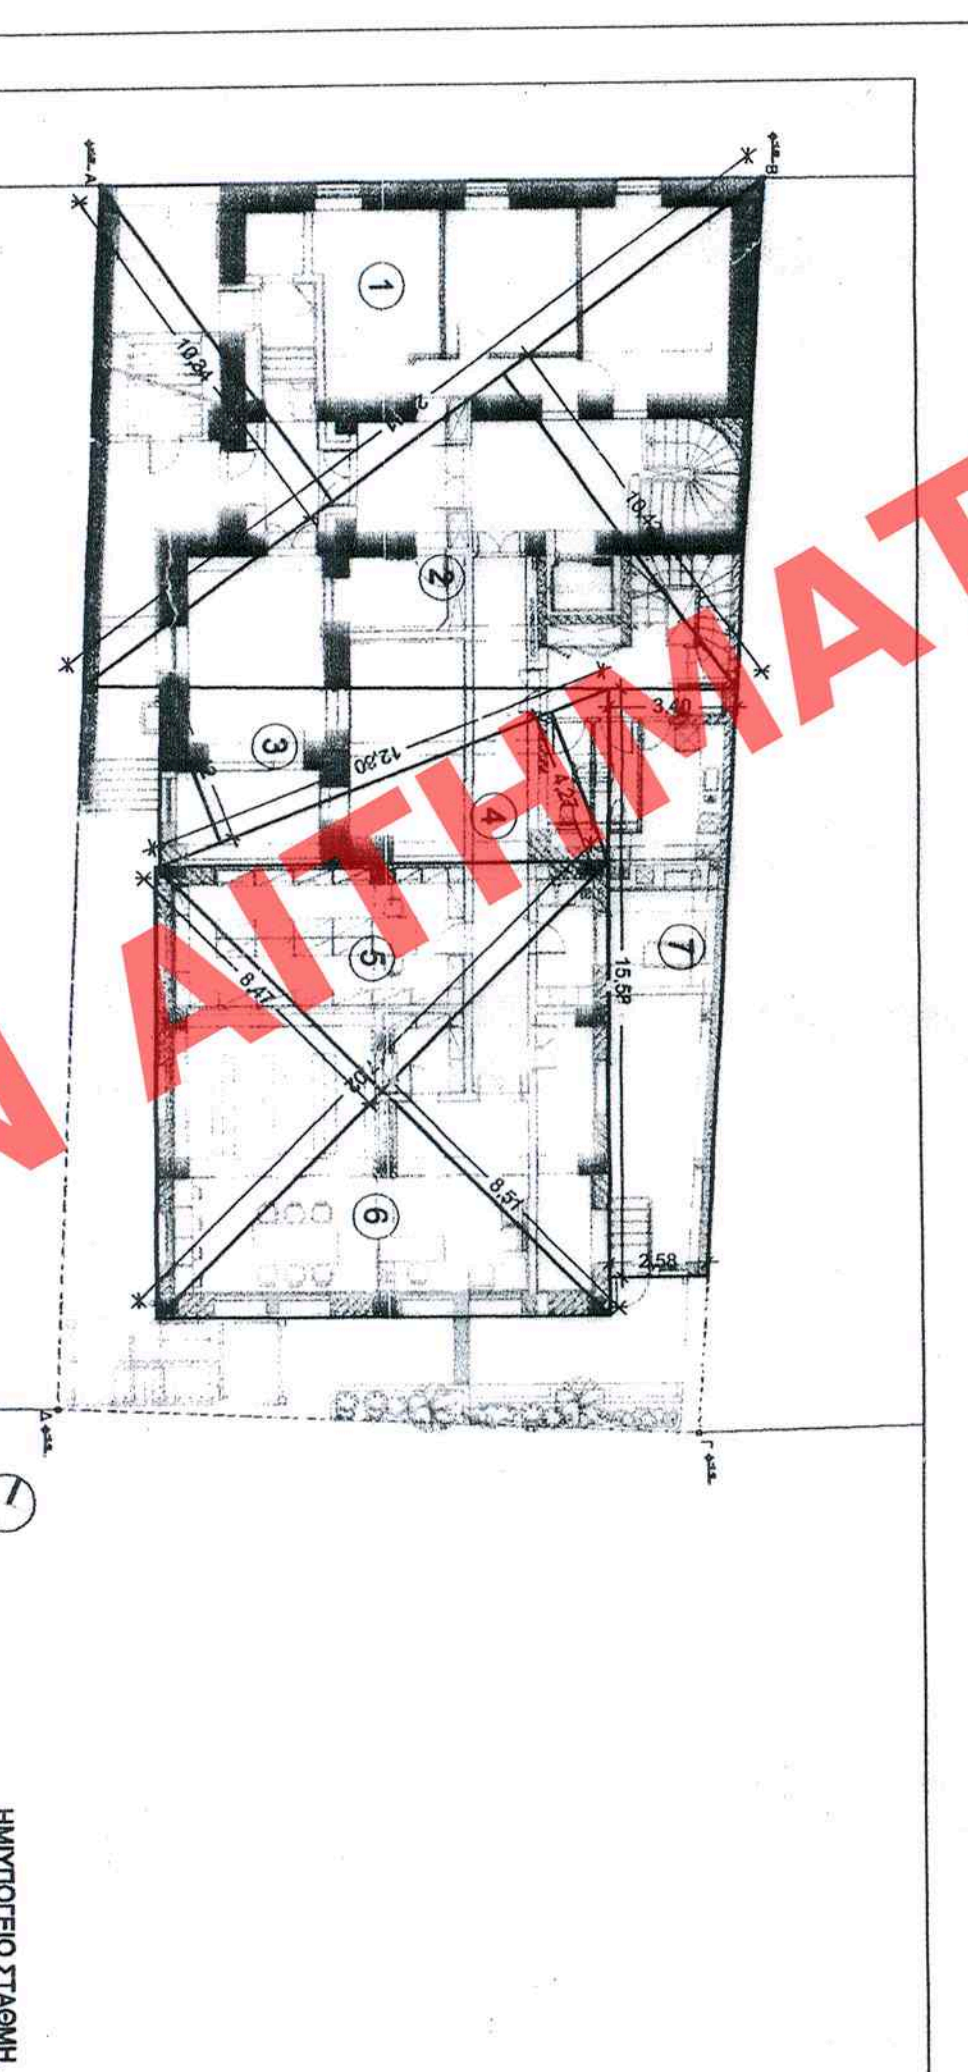


ΣΧΗΜΑΤΙΚΗ ΤΟΜΗ ΠΡΟΤΑΣΗΣ

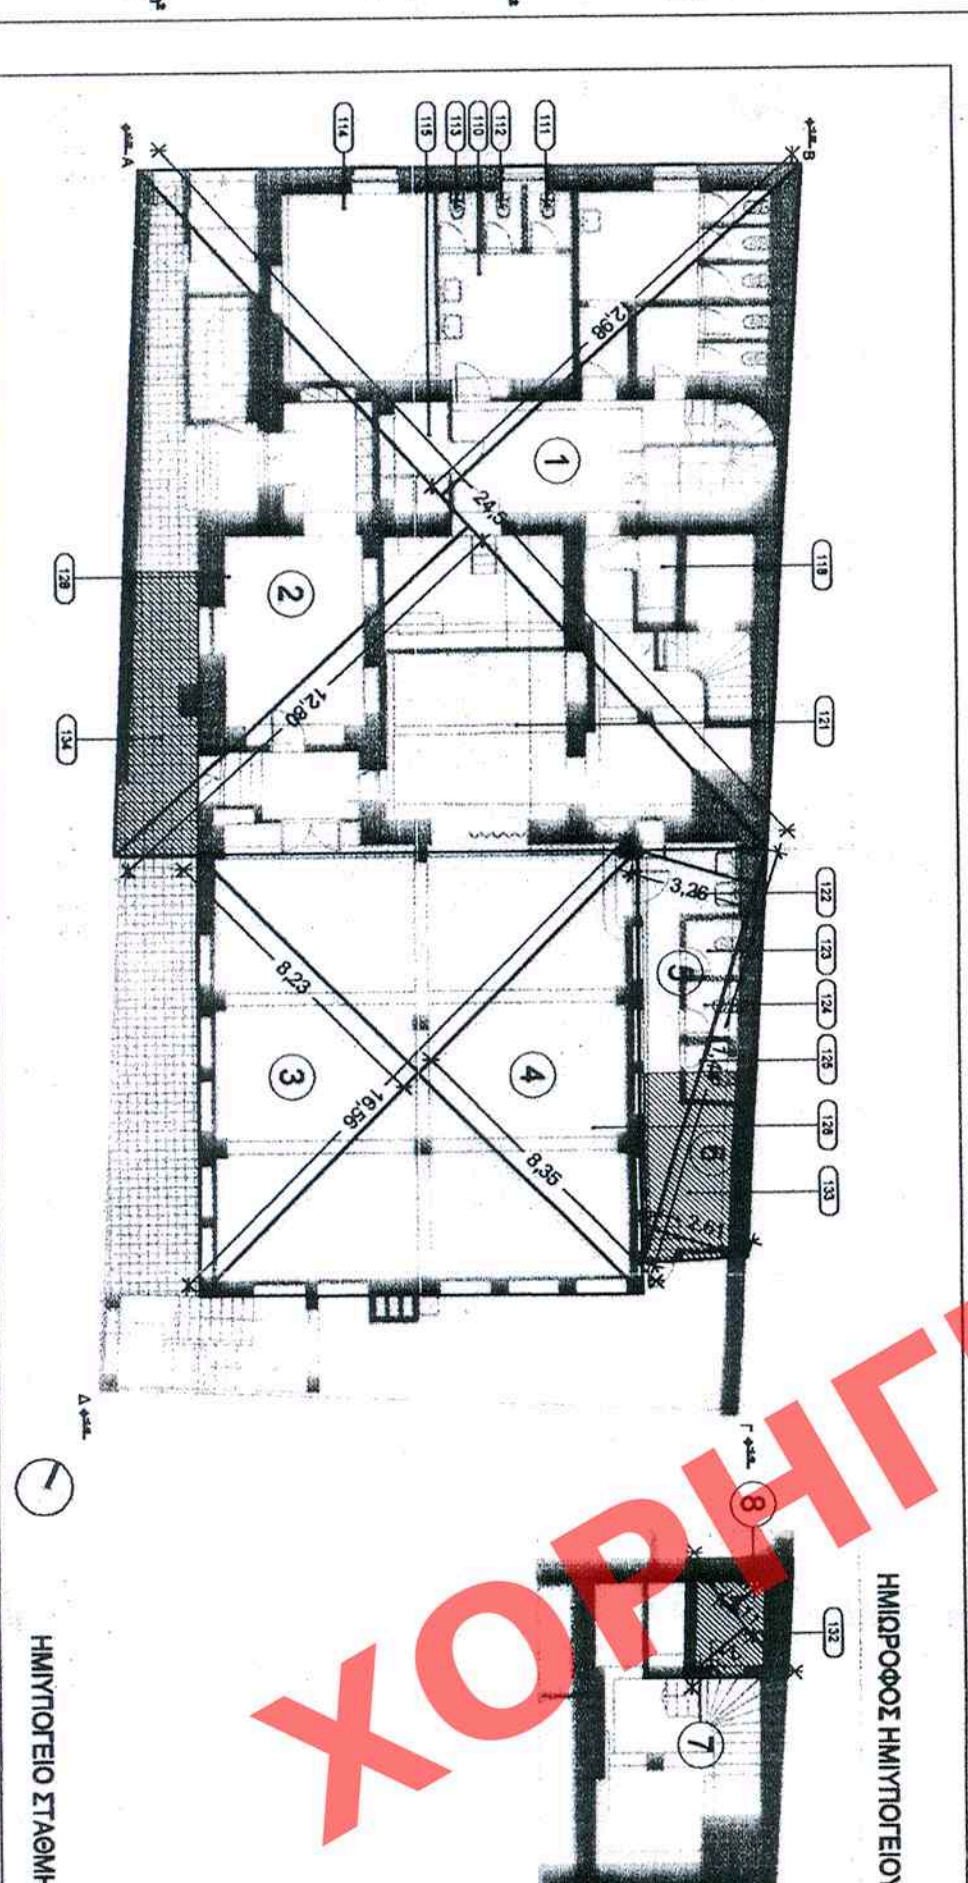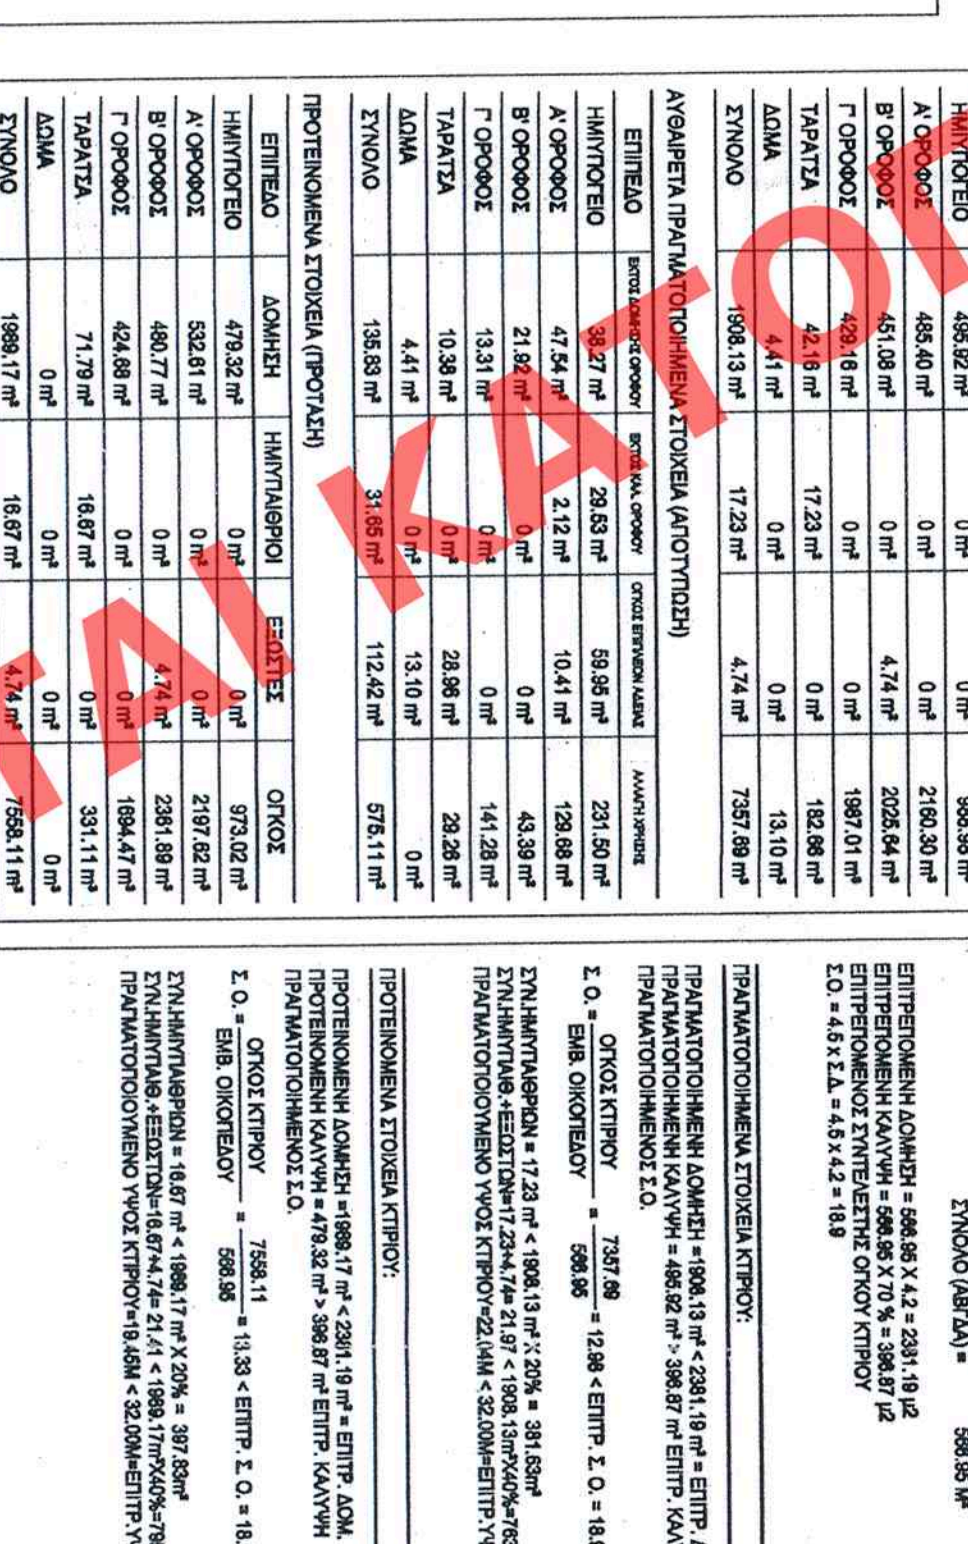

ΣΧΗΜΑΤΙΚΗ ΤΟΜΗ ΠΡΟΤΑΣΗΣ

ΣΧΗΜΑΤΙΚΗ ΤΟΜΗ ΑΠΟΤΥΠΩΣΗΣ

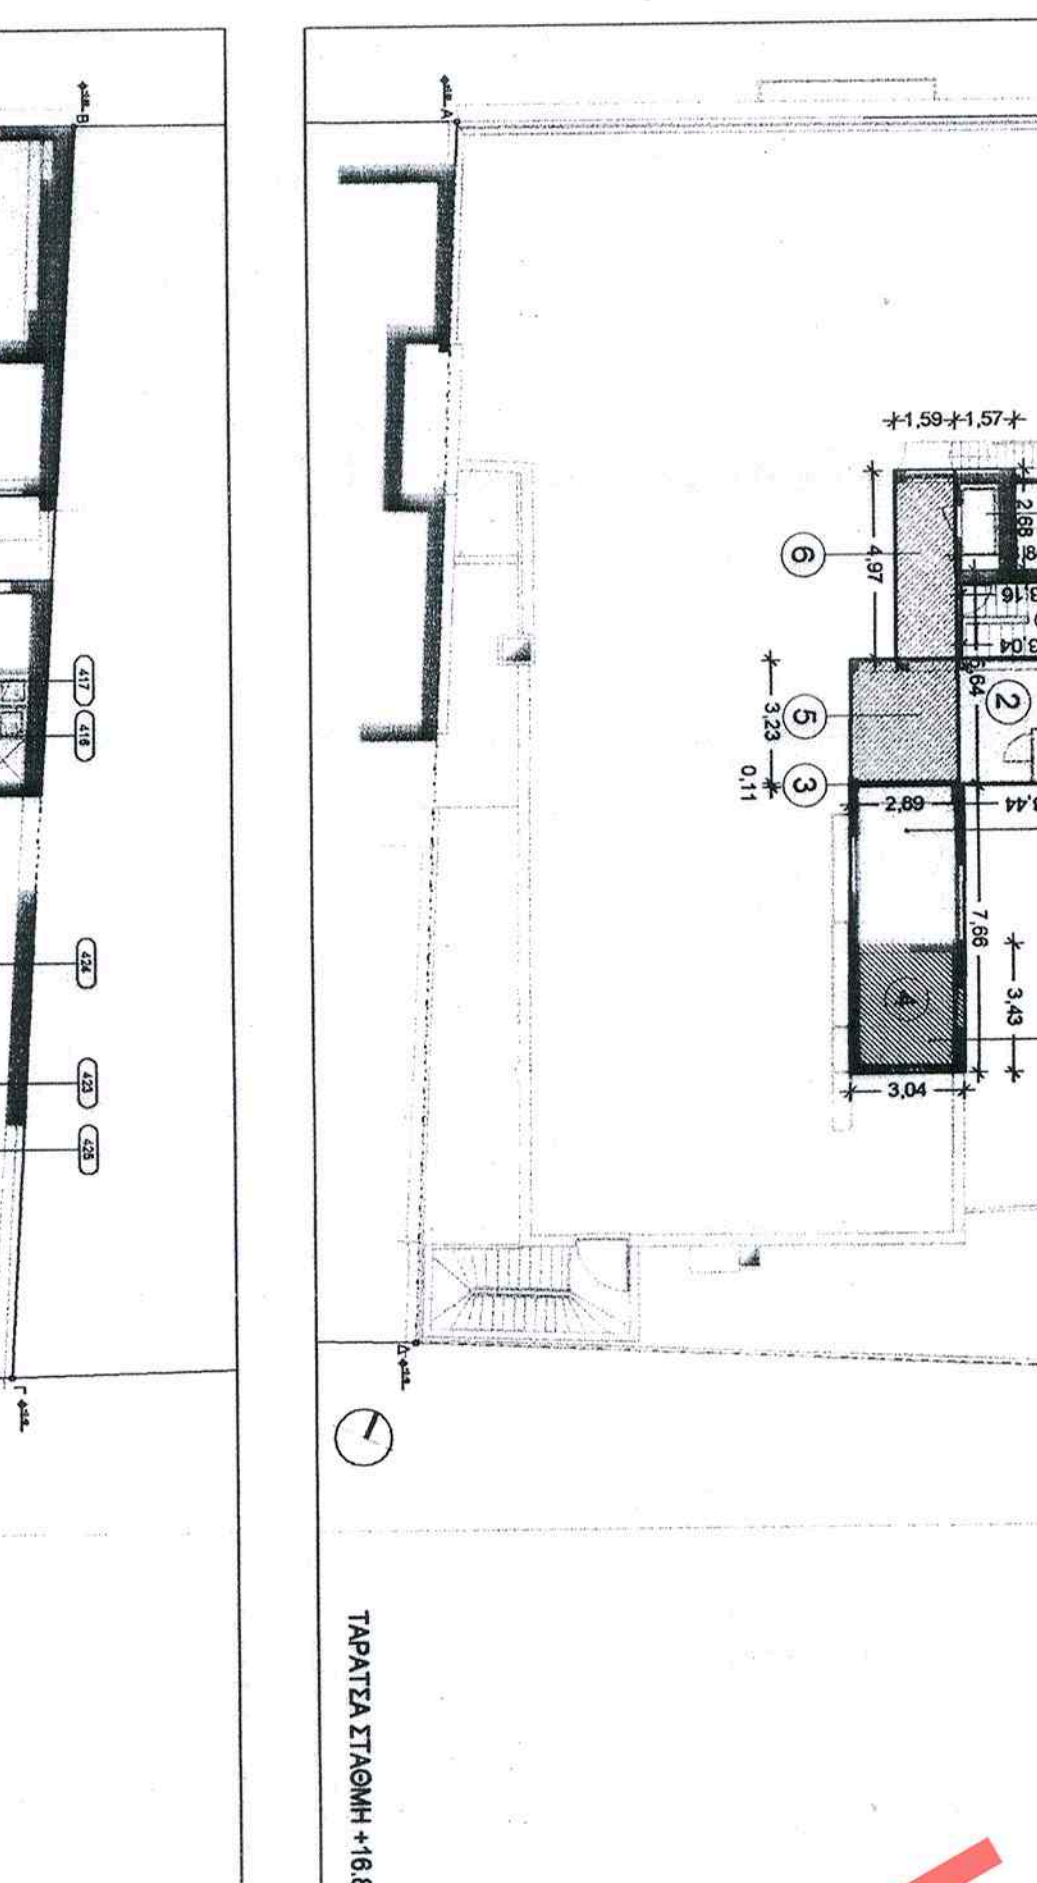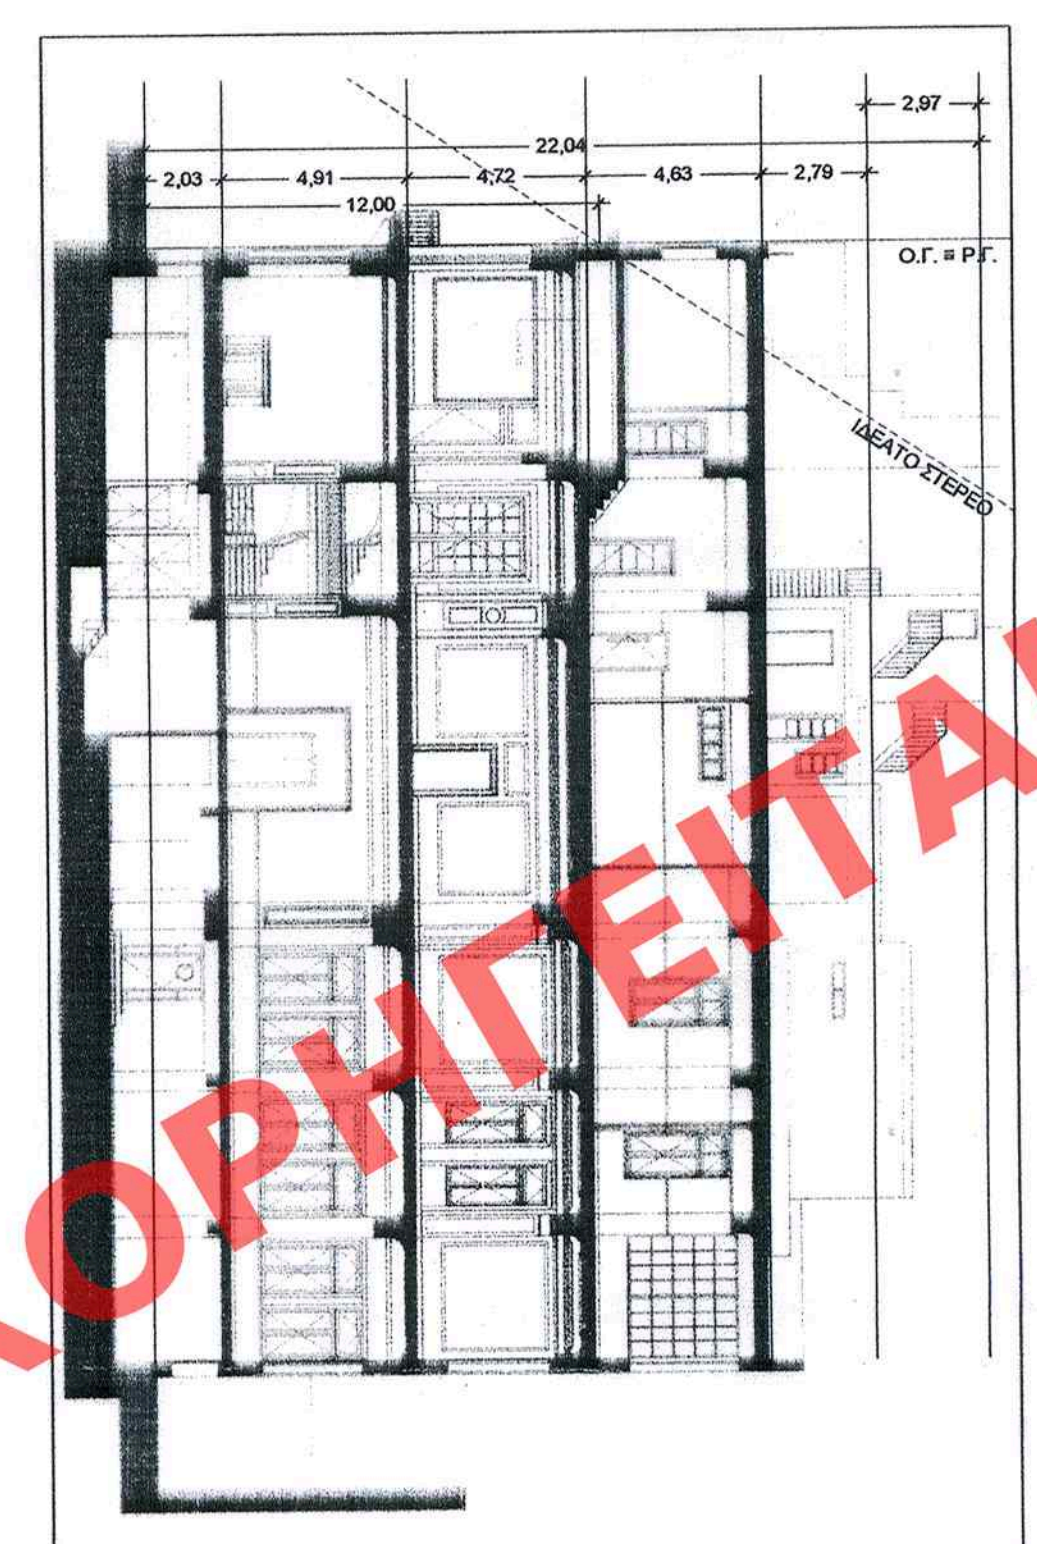

ΣΧΗΜΑΤΙΚΗ ΤΟΜΗ ΑΠΟΤΥΠΩΣΗΣ




1. ΔΙΑΧΕΙΡΙΣΤΗΣ (N. 158/88)
2. ΔΙΑΧΕΙΡΙΣΤΗΣ (N. 85/77)
3. ΔΙΑΧΕΙΡΙΣΤΗΣ (N. 158/88)
Ο ΜΗΧΑΝΙΚΟΣ
Ο ΔΙΟΙΚΗΤΗΣ
Ο ΠΡΟΚΑΤΗΓΟΡΟΣ



ΠΡΟΤΥΠΟ ΠΕΡΙΒΑΛΛΟΝΤΟΣ, ΧΑΡΟΤΕΙΑΣ
ΥΠΟΥΡΓΕΙΟ ΚΑΙ ΔΗΜΟΣΙΩΝ ΕΡΓΩΝ
ΔΙΕΥΘΥΝΣΗ ΓΕΩΤΕΧΝΟΛΟΓΙΚΩΝ ΣΧΕΔΙΑΣΜΩΝ
ΤΗΜΑΤΑ ΠΡΟΓΡΑΜΜΑΤΙΚΩΝ ΟΜΙΣΜΩΝ

ΘΕΣΗ : ΣΥΝΑ 16 - ΑΘΗΝΑ
Ο.Τ. 70/67
ΘΕΜΑ : ΚΑΘΟΡΙΣΜΟΣ ΣΥΜΠΛΗΡΩΜΑΤΙΚΩΝ ΕΙΔΙΚΩΝ ΟΡΩΝ
ΚΑΙ ΠΕΡΙΟΡΙΣΜΩΝ ΔΟΜΗΣΗΣ (ΕΙΔΙΚΗ ΡΥΘΜΙΣΗ) ΣΤΟ
ΔΙΑΤΗΡΤΕΟ ΚΤΙΡΙΟ
ΤΙΤΛΟΣ ΣΧΕΔΙΟΥ : ΔΙΑΓΡΑΜΜΑ ΚΑΛΥΨΗΣ
ΚΑΜΜΑΚΑ : 1:200 - 1:500 ΗΜΕΡΟΜΗΝΙΑ : ΣΕΠΤ. 2008
ΑΡ. ΣΧΕΔΙΟΥ : Κ-01