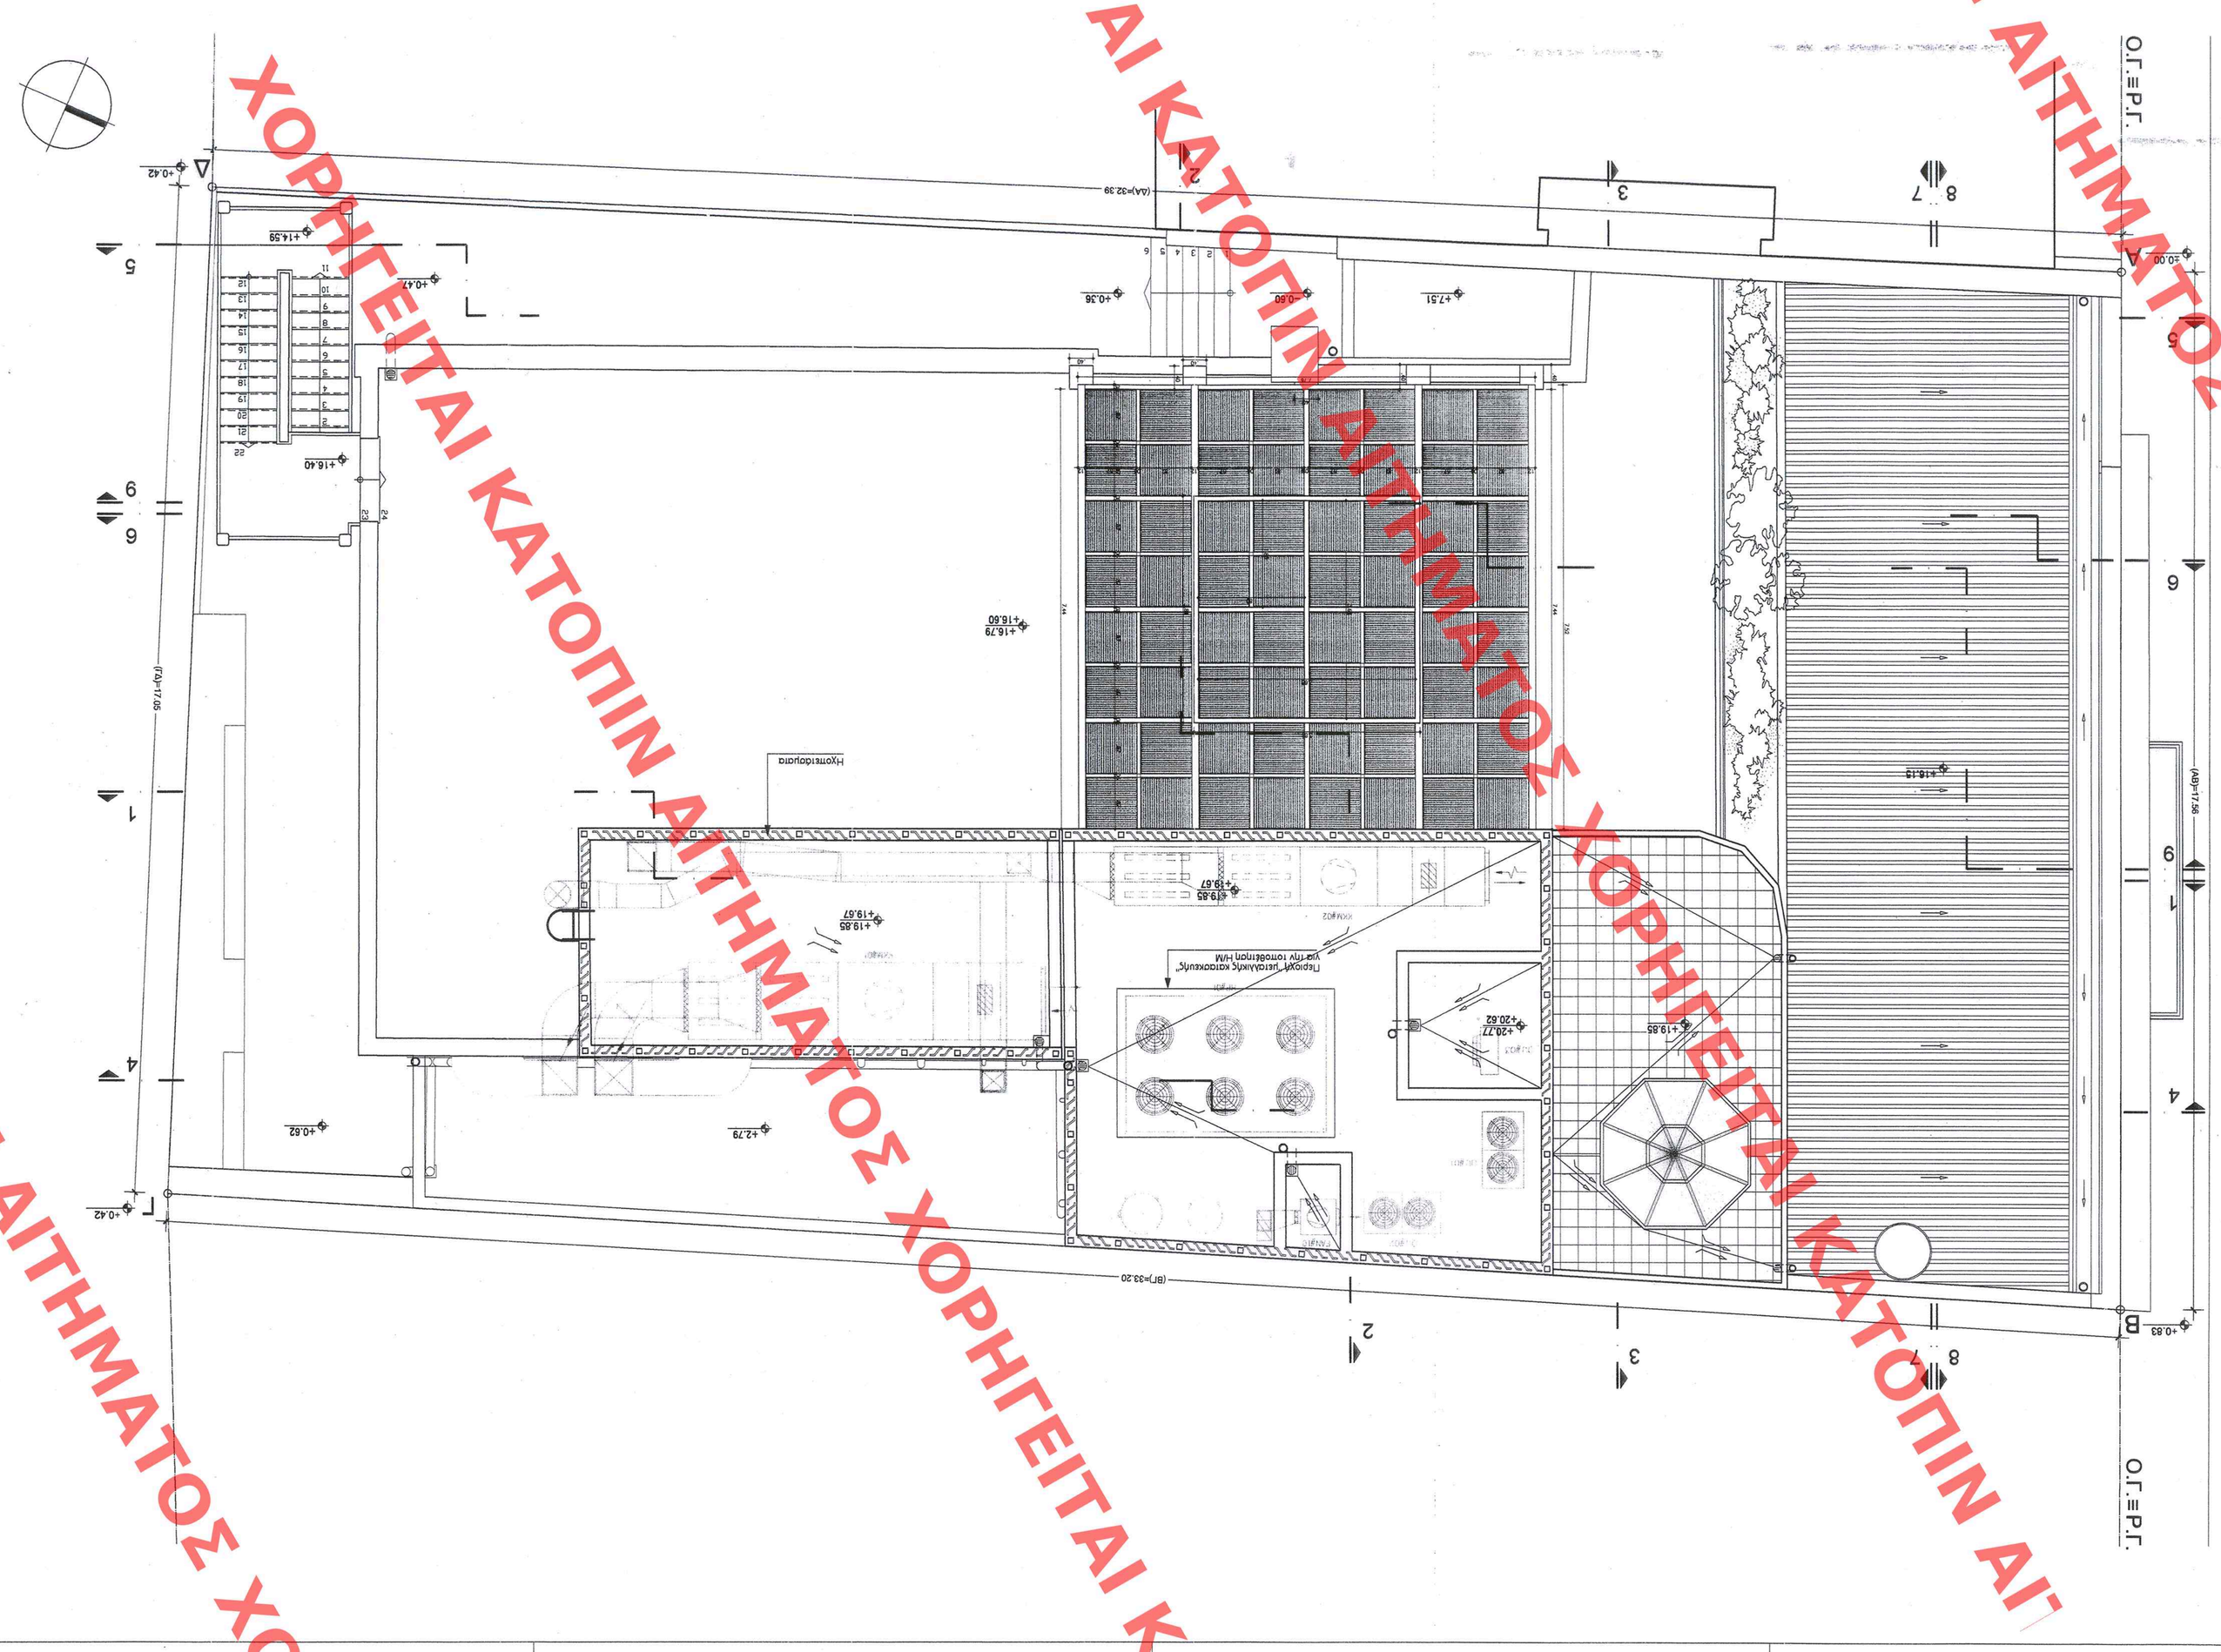

ΥΠΟΜΝΗΜΑ ΣΥΜΒΟΛΙΣΜΩΝ ΣΧΕΔΙΑΣΗΣ

ΚΟΙΝΑ ΣΤΟΙΧΕΙΑ-ΤΟΙΧΟΤΕΜΑΧΙΑ

- υπαίθρια υπερυψωμένη φύτευση αρωματικών
- υπαίθρια υπερυψωμένη φύτευση σφενταμιών
- υπαίθρια υπόγειο υδροστεγανή δεξαμενή
- υπερκείμενη οπτοπλινθοδομή
- κολυμπήστρα υψωματικής
- επιφάνεια υψωματικής
- ξύλινος διαπνοής
- λεκάνη γεμίσματος

ΣΥΜΒΟΛΙΣΜΟΣ ΑΟΙΝΩΝ ΣΤΟΙΧΕΙΩΝ









Σύλλογος Μηχανικών Περιβάλλοντος Αθήνας
Δ.Ο.Κ. 2.2.2.9
ΑΗΠ

ΥΠΟΥΡΓΕΙΟ ΠΕΡΙΒΑΛΛΟΝΤΟΣ ΧΩΡΟΤΑΞΙΑΣ & ΔΗΜ. ΕΡΓΩΝ
ΠΕΡΙΦΕΡΕΙΑΚΗ ΥΠΗΡΕΣΙΑ ΔΟΜΗΣΗΣ
Ε.Δόσης&Σ.Ε.
Δεδομένου ότι η μελέτη αυτή δεν υπόκειται σε περιβαλλοντικό έλεγχο σύμφωνα με τις διατάξεις του Ν.3010/2002 (ΦΕΚ 150 Α') δεν υπάρχει εξ μέρους μας κωλύμα εφαρμογής αυτής.
Αθήνα 7 Σεπτεμβρίου 2009
Ο Προϊστάμενος
Σ. Μπαρμπάς
Αρ. Φ.217/09
Εκ. 48

ΥΠΟΥΡΓΕΙΟ ΠΕΡΙΒΑΛΛΟΝΤΟΣ, ΧΩΡΟΤΑΞΙΑΣ ΚΑΙ ΔΗΜΟΣΙΩΝ ΕΡΓΩΝ

ΔΙΕΥΘΥΝΣΗ ΠΟΛΕΟΔΟΜΙΚΟΥ ΣΧΕΔΙΑΣΜΟΥ
ΤΜΗΜΑ ΠΑΡΑΔΟΣΙΑΚΩΝ ΟΙΚΙΣΜΩΝ

ΘΕΣΗ : ΣΙΝΑ 16 - ΑΘΗΝΑ
Ο.Τ. 70/67

ΘΕΜΑ : ΚΑΘΟΡΙΣΜΟΣ ΣΥΜΠΛΗΡΩΜΑΤΙΚΩΝ ΕΙΔΙΚΩΝ ΟΡΩΝ ΚΑΙ ΠΕΡΙΟΡΙΣΜΩΝ ΔΟΜΗΣΗΣ (ΕΙΔΙΚΗ ΡΥΘΜΙΣΗ) ΕΤΟ ΔΙΑΤΗΡΗΤΕΟ ΚΤΙΡΙΟ

ΤΙΤΛΟΣ ΣΧΕΔΙΟΥ : ΚΑΤΟΨΗ ΔΩΜΑΤΩΝ

ΚΛΙΜΑΚΑ : 1:50 **ΗΜΕΡΟΜΗΝΙΑ : ΣΕΠΤ. 2008**

ΑΡΘ. ΣΕΧΕΔΙΟΥ
Γραφείο
Ειδικός
ΕΡΜΑΡΙΟΝ Δημοσ.
Φύλ.
ΕΓΓΡΑΦΟΝ Αριθ. Πρωτ.
Ημερ.

ΑΡ. ΣΧΕΔΙΟΥ

Α-06

ΧΟΡΗΓΕΙΤΑΙ ΚΑΤΟΠΙΝ ΑΙΤΗΜΑΤΟΣ