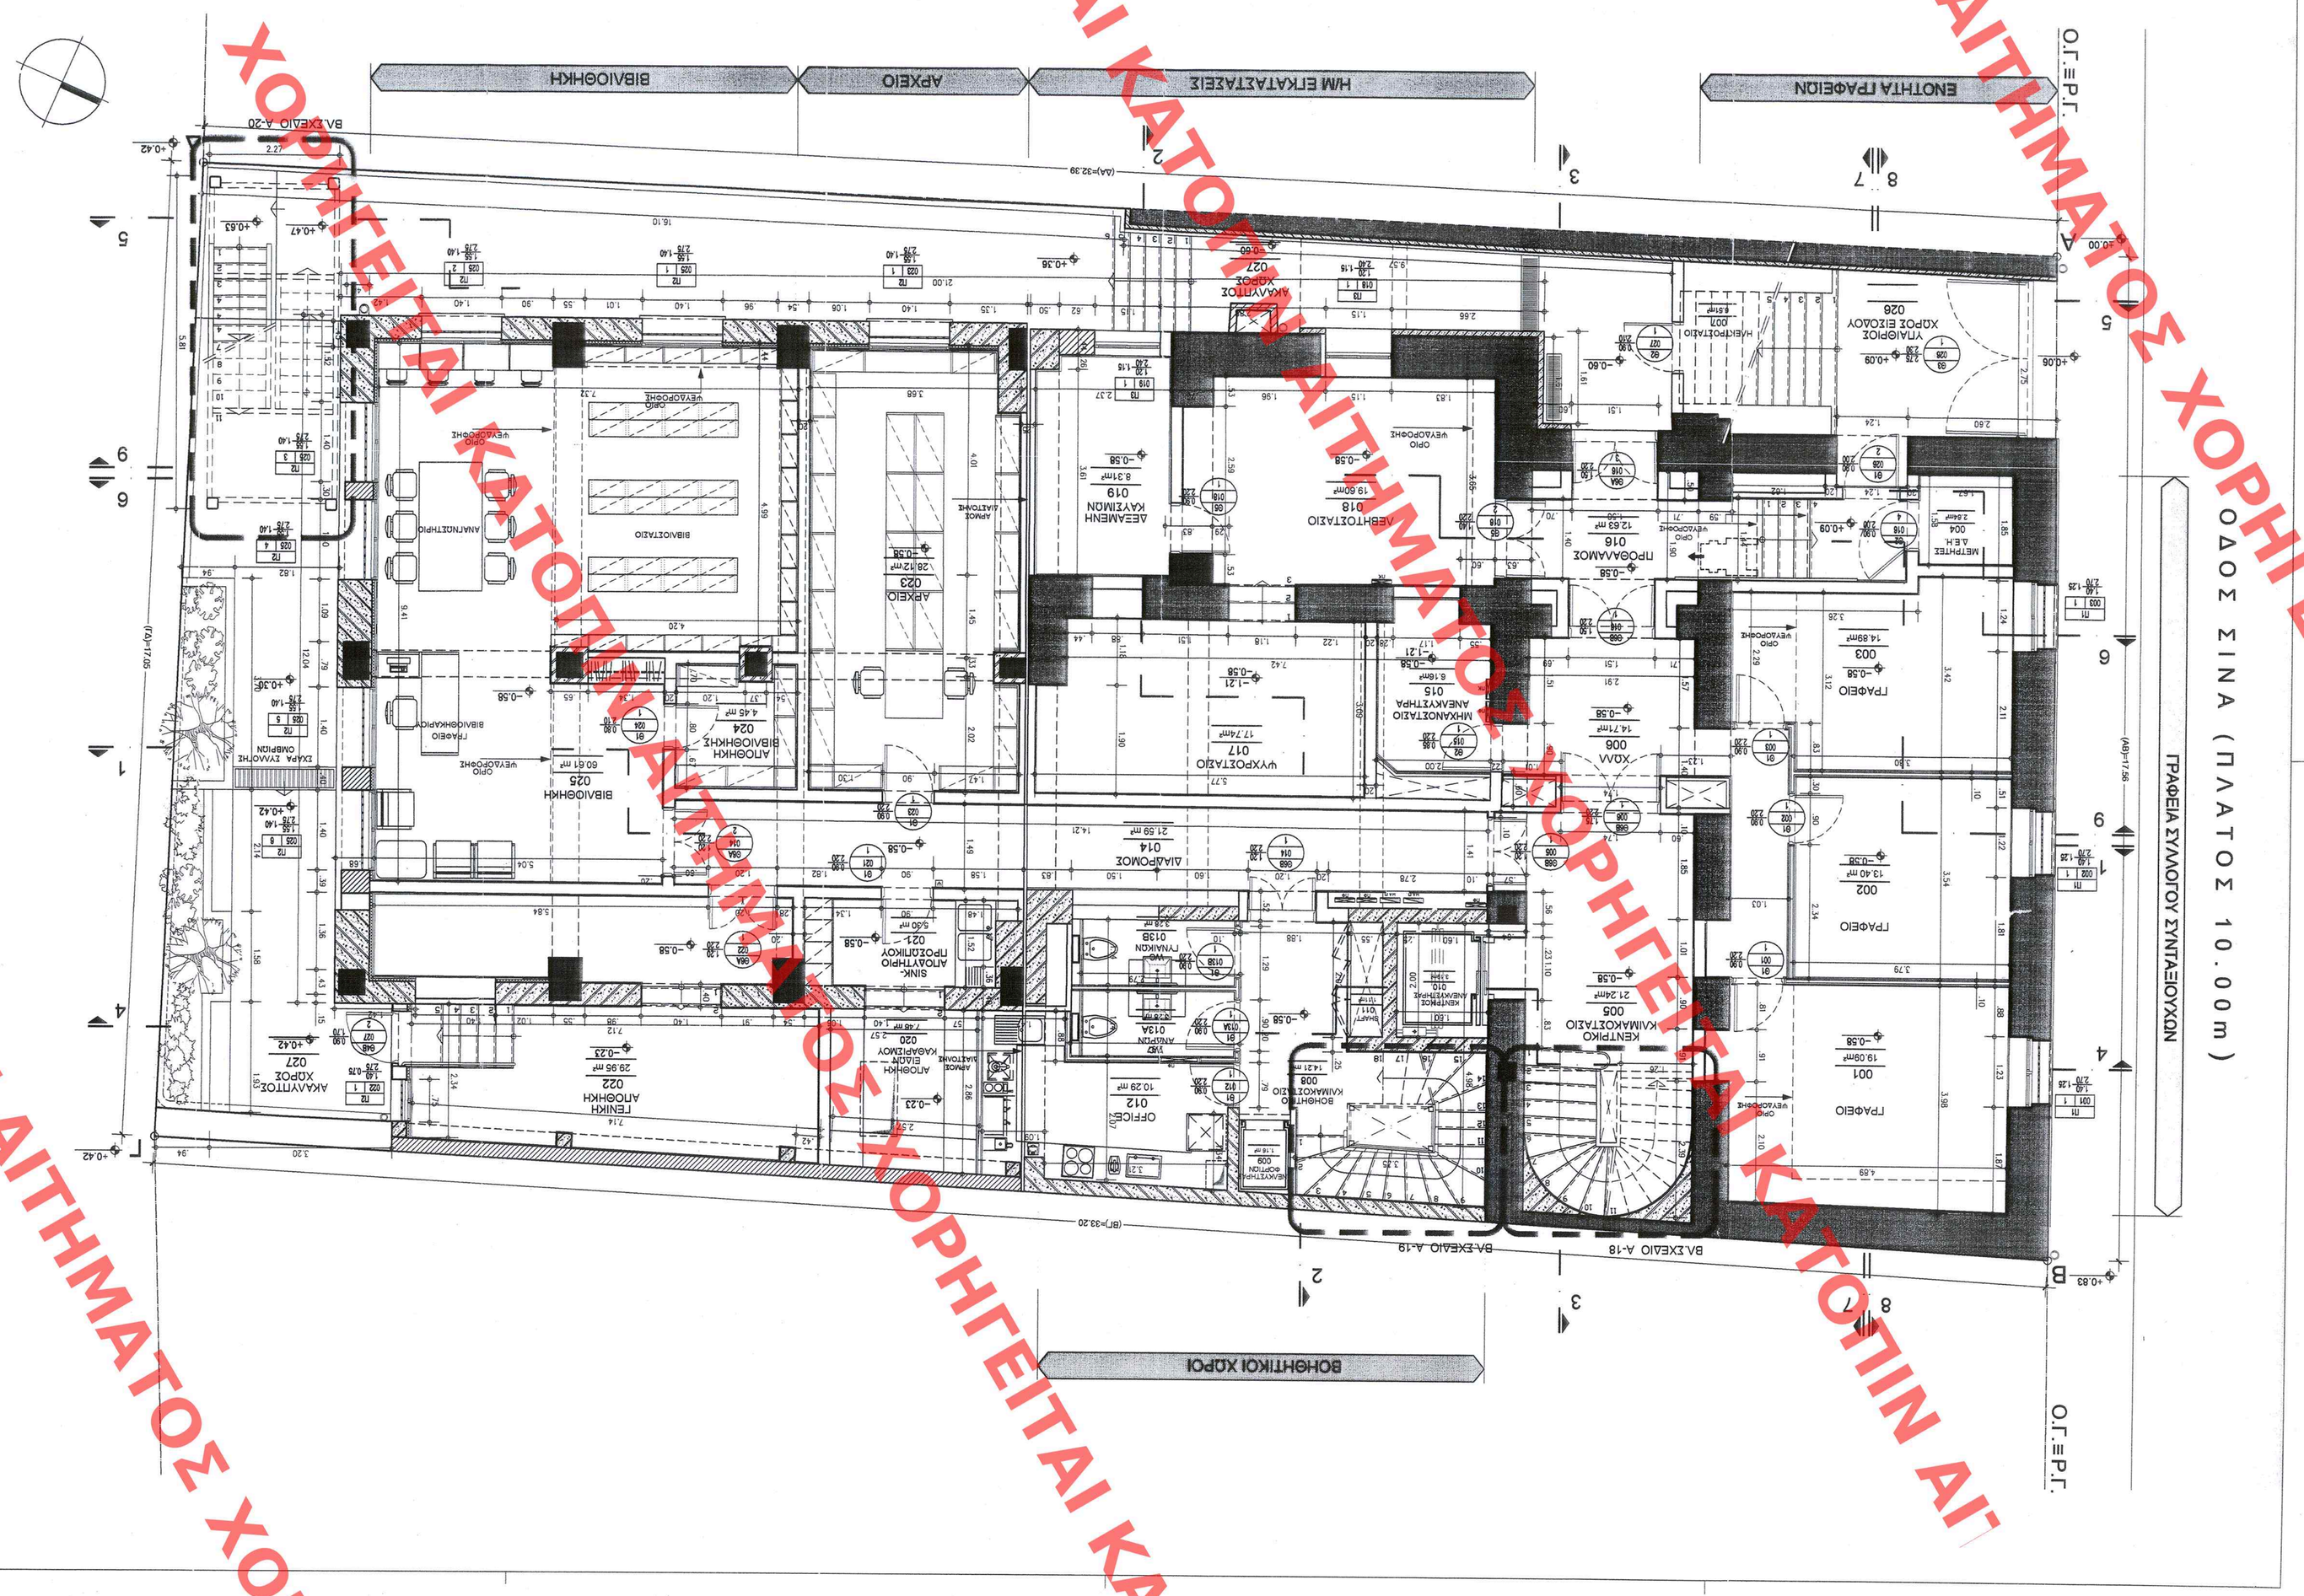

ΥΠΟΥΡΓΕΙΟ ΠΕΡΙΒΑΛΛΟΝΤΟΣ, ΧΩΡΟΤΑΞΙΑΣ ΚΑΙ ΔΗΜΟΣΙΩΝ ΕΡΓΩΝ

ΑΙΕΥΘΥΝΣΗ ΠΟΛΕΟΔΟΜΙΚΟΥ ΣΧΕΔΙΑΣΜΟΥ
ΤΜΗΜΑ ΠΑΡΑΔΟΣΙΑΚΩΝ ΟΙΚΙΣΜΩΝ

ΘΕΣΗ : ΣΙΝΑ 16 - ΑΘΗΝΑ
Ο.Τ. 70/67

ΘΕΜΑ : ΚΑΘΟΡΙΣΜΟΣ ΣΥΜΠΛΗΡΩΜΑΤΙΚΩΝ ΕΙΔΙΚΩΝ ΟΡΩΝ ΚΑΙ ΠΕΡΙΟΡΙΣΜΩΝ ΔΟΜΗΣΗΣ (ΕΙΔΙΚΗ ΡΥΘΜΙΣΗ) ΕΤΟ ΔΙΑΤΗΡΗΤΕΟ ΚΤΙΡΙΟ

ΤΙΤΛΟΣ ΣΧΕΔΙΟΥ : ΚΑΤΟΨΗ ΗΜΙΥΠΟΓΕΙΟΥ

ΚΛΙΜΑΚΑ : 1:50 ΗΜΕΡΟΜΗΝΙΑ : ΣΕΠΤ. 2008

ΑΡ. ΣΧΕΔΙΟΥ

Α-01

ΥΠΟΥΡΓΕΙΟ
ΔΙΑΜΑΝΤΟΠΟΥΛΟΣ ΧΩΡΟΤΑΞΙΑΣ & ΔΗΜ. ΕΡΓΩΝ
Ταχ. Διεύθ.: ΣΙΝΑ 80 ΑΘΗΝΑ Τ.Κ. 106 72
Τηλ. 210 3647/09 Φαξ: 210 3647/09
Ηλεκτρ. Δ/νση: ...
Ιστοσελίδα: ...
Αρ. Φακ. 217/09
Αρ. Μελ. 518
Αρ. Πρωτ. 02 01 - 08 - 2009
Ο Δ/ΝΤΗΣ
Δ. Μαλιόρης

ΥΠΟΜΝΗΜΑ ΣΥΜΒΟΛΙΣΜΩΝ ΣΧΕΔΙΑΣΗΣ

ΑΟΜΙΚΑ ΣΤΟΙΧΕΙΑ-ΤΟΙΧΟΠΟΙΕΣ-ΤΟΙΧΟΠΕΤΑΣΜΑΤΑ

ΤΥΠΟΙ ΚΟΥΦΩΜΑΤΩΝ

ΔΙΑΜΟΝΗ ΑΟΙΝΩΝ ΣΤΟΙΧΕΙΩΝ

ΚΑΤΑΣΚΕΥΕΣ ΠΡΟΣΟΨΕΩΝ

ΑΝΑΜΟΝΗ

ΣΗΜΕΙΩΣΕΙΣ

Ο.Τ. = Ρ.Τ.

ΧΟΡΗΓΕΙΤΑΙ ΚΑΤΟΠΙΝ ΑΙΤΗΜΑΤΟΣ