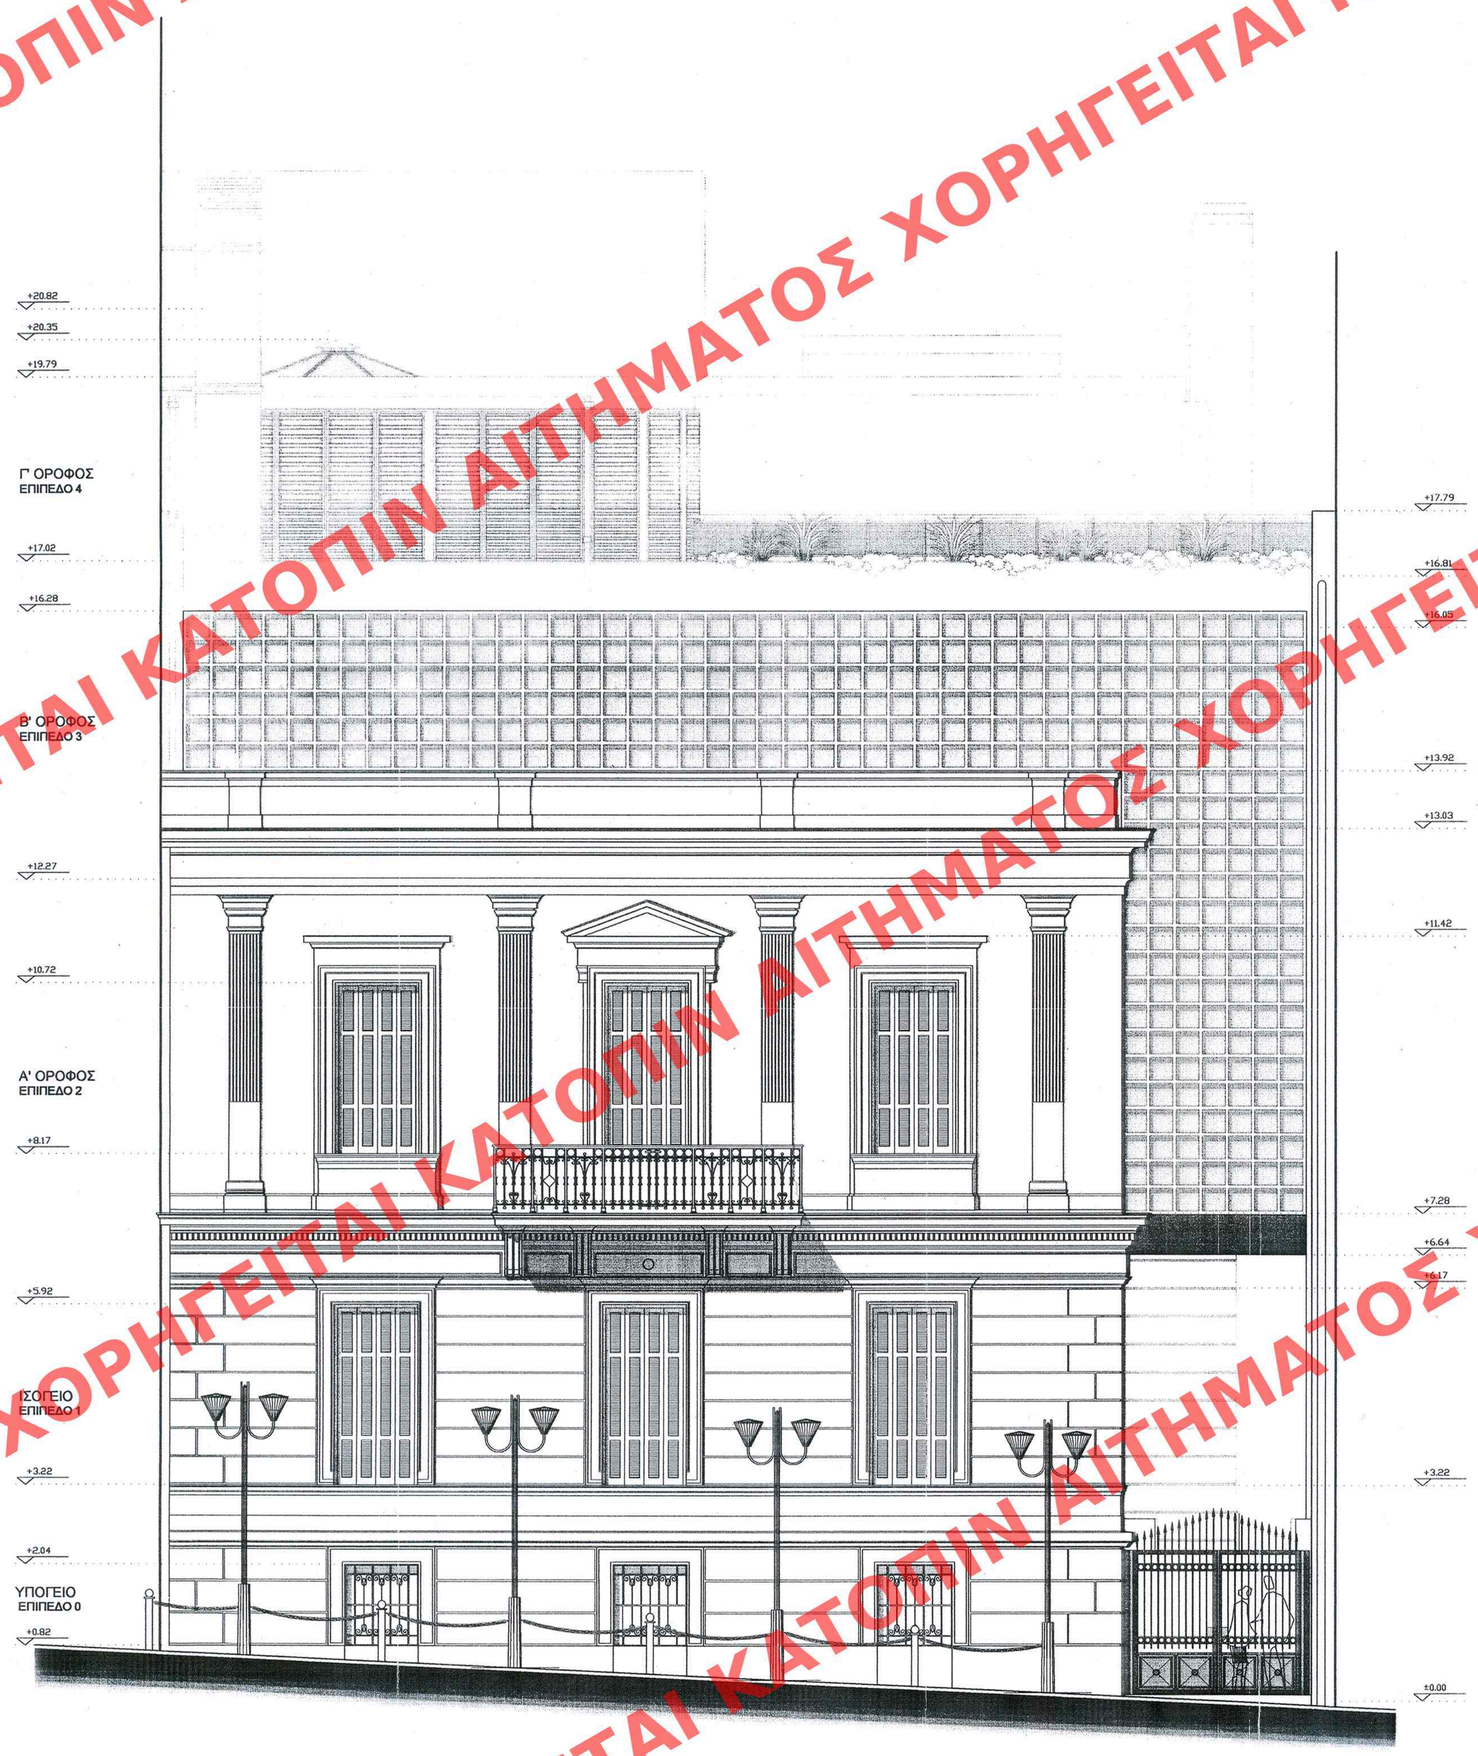

ΥΠΟΜΝΗΜΑ ΣΥΜΒΟΛΙΣΜΩΝ ΣΧΕΔΙΑΣΗΣ

ΔΟΜΙΚΑ ΣΤΟΙΧΕΙΑ-ΤΟΙΧΟΠΟΙΙΕΣ-ΤΟΙΧΟΠΕΤΑΣΜΑΤΑ

- στοιχεία υπάρχοντος ψέροντος οργανισμού
- στοιχεία προτεινόμενου ψέροντος οργανισμού
- στοιχεία υπάρχουσας λιθοδομής
- υπάρχουσα οπτοπλινθοδομή
- προτεινόμενη οπτοπλινθοδομή
- τοιχοπέτασμα γυψοσανίδας
- μόνωση
- άρμος διαστολής

ΣΥΜΒΟΛΙΣΜΟΣ ΛΟΙΠΩΝ ΣΤΟΙΧΕΙΩΝ

- +19.90 Τελική Στάθμη Δαπέδου
- +19.67 Τελική Στάθμη Μπετόν

ΚΑΤΑΧΩΡΗΘΗΚΕ ΣΕ ΤΟ ΑΠ ΑΡΙΘΜ. 518 ΦΥΛΛΟ ΠΟΥ ΑΑΡ ΤΕΥΧΟΥΣ ΤΗΣ ΕΘΝΙΚΗΡΙΔΑΣ ΤΗΣ ΚΥΒΕΡΝΗΣΕΩΣ ΤΗΣ 02 Οκτωβρίου 2009

ΥΠΟΥΡΓΕΙΟ ΠΕΡΙΒΑΛΛΟΝΤΟΣ ΧΩΡΟΤΑΞΙΑΣ & ΔΗΜ. ΕΡΓΩΝ
ΣΥΝΟΔΕΥΕΙ ΤΗΝ ΥΠ' ΑΡΙΘΜ. Γ40347/09 ΑΠΟΦΑΣΗ
ΠΕΡ: "Καθορισμού ειδικών όρων 5 περιορισμών δόμησης στο διατηρητέο κτίριο που βρίσκεται επί της οδού Σίνα 16 του εγκεκριμένου ρυμοτ. σχεδ. ου Αθηνών"
ΑΘΗΝΑ 7 Σεπτεμβρίου 2009
Δ/ντής
Γ. Μανωλάς
Αρ. φ. 217/09.
ΕΥ. 18

ΥΠΟΥΡΓΕΙΟ ΠΕΡΙΒΑΛΛΟΝΤΟΣ, ΧΩΡΟΤΑΞΙΑΣ ΚΑΙ ΔΗΜΟΣΙΩΝ ΕΡΓΩΝ

ΔΙΕΥΘΥΝΣΗ ΠΟΛΕΟΔΟΜΙΚΟΥ ΣΧΕΔΙΑΣΜΟΥ
ΤΜΗΜΑ ΠΑΡΑΔΟΣΙΑΚΩΝ ΟΙΚΙΣΜΩΝ

ΘΕΣΗ : ΣΙΝΑ 16 - ΑΘΗΝΑ
Ο.Τ. 70/67

ΘΕΜΑ : ΚΑΘΟΡΙΣΜΟΣ ΣΥΜΠΛΗΡΩΜΑΤΙΚΩΝ ΕΙΔΙΚΩΝ ΟΡΩΝ ΚΑΙ ΠΕΡΙΟΡΙΣΜΩΝ ΔΟΜΗΣΗΣ (ΕΙΔΙΚΗ ΡΥΘΜΙΣΗ) ΣΤΟ ΔΙΑΤΗΡΗΤΕΟ ΚΤΙΡΙΟ

ΤΙΤΛΟΣ ΣΧΕΔΙΟΥ : ΚΥΡΙΑ ΟΨΗ

ΚΛΙΜΑΚΑ : 1:50 **ΗΜΕΡΟΜΗΝΙΑ : ΣΕΠΤ. 2008**

ΑΡΙΘ. ΣΧΕΔΙΟΥ Γενικός ..... Ειδικός .....
ΕΡΜΑΡΙΟΝ Θυρίς ..... Φακ. .....
ΕΓΓΡΑΦΟΝ Αριθ. Πρωτ. .....

ΑΡ. ΣΧΕΔΙΟΥ

A-07

ΧΟΡΗΓΕΙΤΑΙ ΚΑΤΟΠΙΝ ΑΙΤΗΜΑΤΟΣ ΧΟΡΗΓΕΙΤΑΙ ΚΑΤΟΠΙΝ ΑΙΤΗΜΑΤΟΣ