ΧΟΡΗΓΕΙΤΑΙ ΚΑΤΟΠΙΝ ΑΙΤΗΜΑΤΟΣ ΧΟΡΗΓΕΙΤΑΙ ΚΑΤΟΠΙΝ ΑΙΤΗΜΑΤΟΣ ΧΟΡΗΓΕΙΤΑΙ ΚΑΤΟΠΙΝ ΑΙΤΗΜΑΤΟΣ

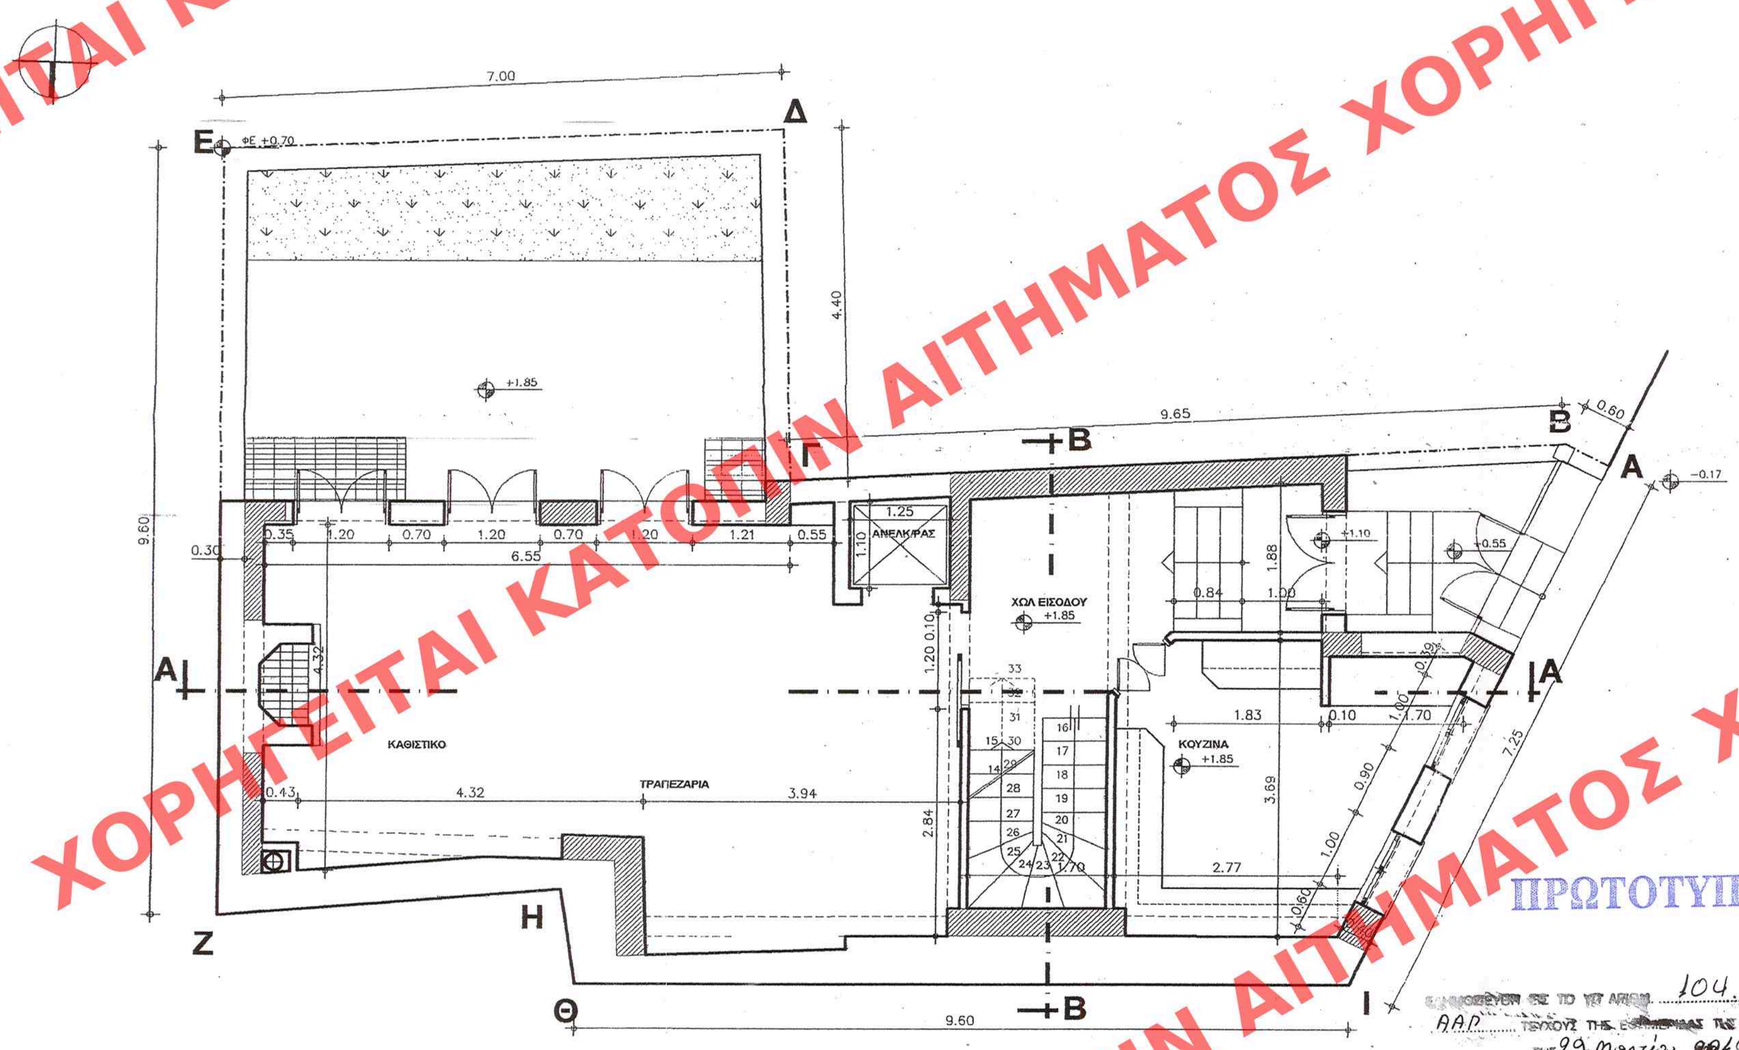

ΠΡΩΤΟΤΥΠΟ

ΕΓΚΡΙΘΗΚΕ ΣΕ ΤΟ ΥΠ ΑΡΙΘΜ. 104 ΦΥΛΟ ΤΟΥ ΑΑΠ ΤΕΥΧΟΥΣ ΤΗΣ ΕΠΙΜΕΛΕΙΑΣ ΤΗΣ ΚΥΒΕΡΝΗΣΕΩΣ ΤΗΣ 29 Μαρτίου 2010

ΥΠΟΥΡΓΕΙΟ ΠΕΡΙΒΑΛΛΟΝΤΟΣ ΕΝΕΡΓΕΙΑΣ & ΚΛΙΜΑΤΙΚΗΣ ΑΛΛΑΓΗΣ
ΣΥΝΟΨΗ ΗΝ ΥΠ. ΑΡΙΘΜ. Γ.5853/10 ΑΠΟΦΑΣΗ
"Καθορισμός ειδικών όρων και περιορισμών δόμησης σε διατηρητέο κτίριο επί της οδού Χαιρεφώντος 1 στη περιοχή "Πλάκα" του εγκεκριμένου ρυθμιστικού σχεδίου Αθηνών".
ΑΘΗΝΑ 11 Φεβρουαρίου 2010
Δ/ντής
Γ. Μανούρης

Αρ. φακ. 13/10 εκ. 10.

ΥΠΟΥΡΓΕΙΟ ΠΕΡΙΒΑΛΛΟΝΤΟΣ, ΕΝΕΡΓΕΙΑΣ ΚΑΙ ΚΛΙΜΑΤΙΚΗΣ ΑΛΛΑΓΗΣ

Δ/ΝΣΗ ΠΟΛΕΟΔΟΜΙΚΟΥ ΣΧΕΔΙΑΣΜΟΥ
ΤΜΗΜΑ ΠΑΡΑΔΟΣΙΑΚΩΝ ΟΙΚΙΣΜΩΝ

ΘΕΣΗ: Δήμος Αθηναίων

ΘΕΜΑ: Καθορισμός συμπληρωματικών όρων και περιορισμών δόμησης σε διατηρητέο κτίριο επί της οδού Χαιρεφώντος 1 στην Πλάκα

ΣΧΕΔΙΟ: Κάτοψη Ισογείου

ΚΛΙΜΑΚΑ: 1:50