ΧΟΡΗΓΕΙΤΑΙ ΚΑΤΟΠΙΝ ΑΙΤΗΜΑΤΟΣ

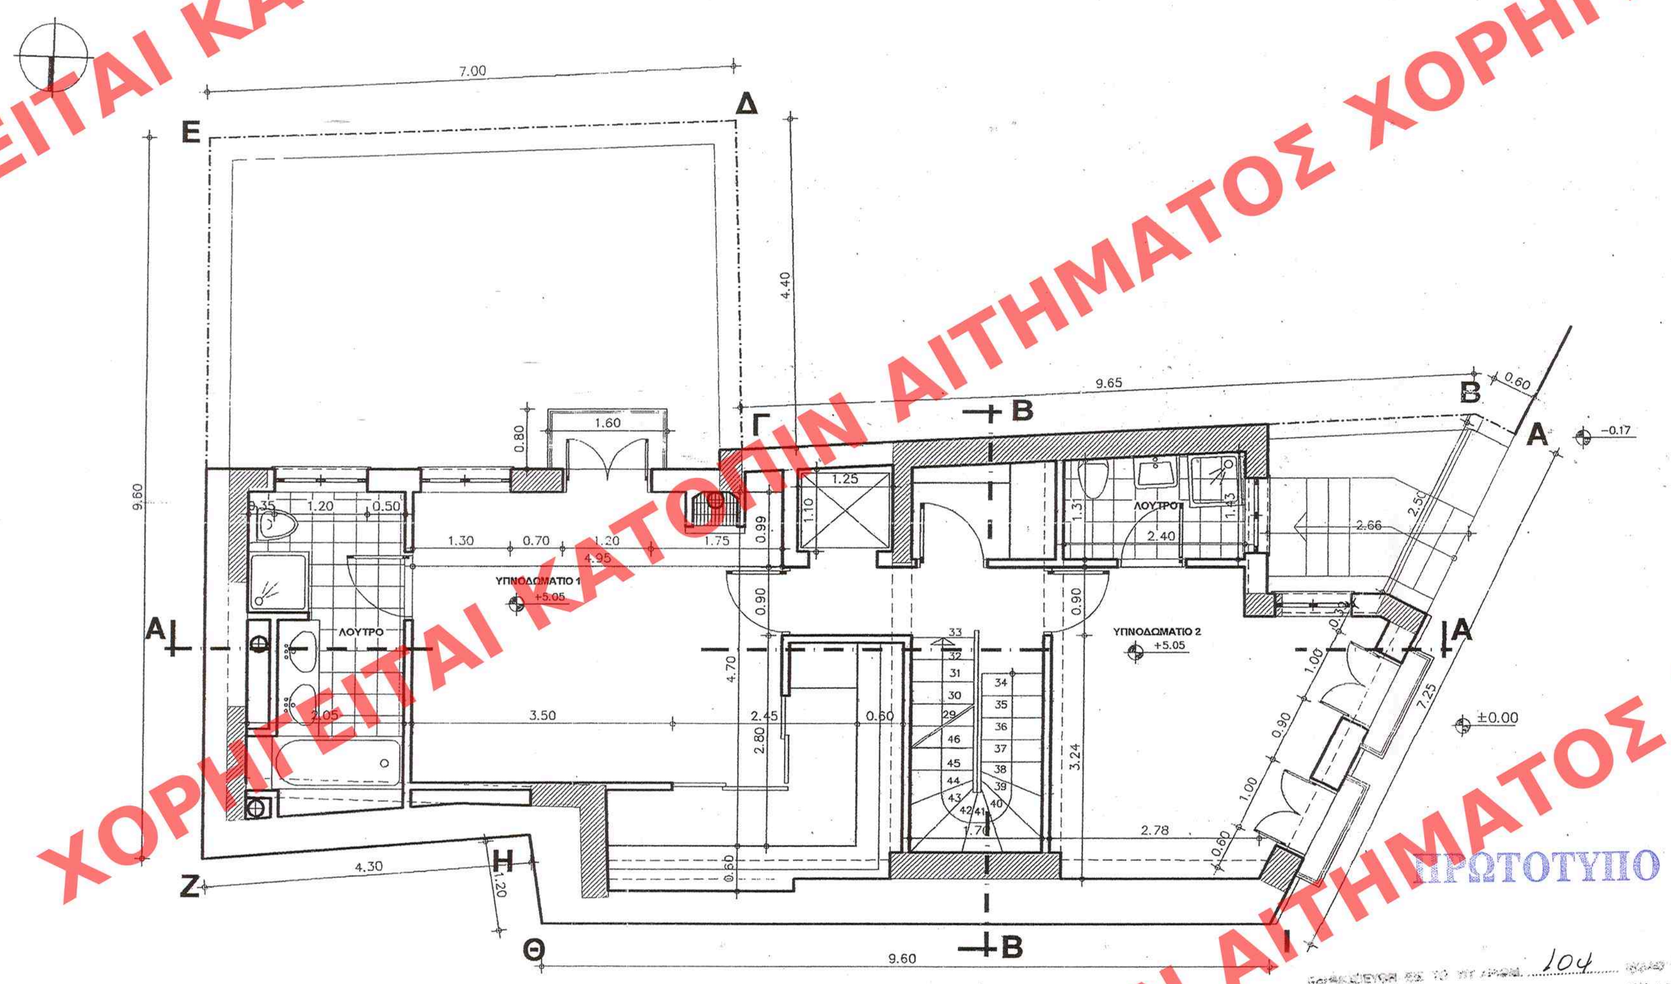

ΠΡΩΤΟΤΥΠΟ

ΕΚΔΟΘΕΝ ΕΙΣ ΤΟ ΠΤΥΧΙΟ 104
ΑΑΠ ΤΕΥΧΟΣ ΤΗΣ ΣΥΝΗΘΕΙΑΣ ΤΗΣ ΥΠΗΡΕΣΙΑΣ
ΤΗΣ 29 Μαρτίου 2010

ΥΠΟΥΡΓΕΙΟ ΠΕΡΙΒΑΛΛΟΝΤΟΣ
ΕΝΕΡΓΕΙΑΣ & ΚΛΙΜΑΤΙΚΗΣ ΑΛΛΑΓΗΣ
ΣΥΝΟΔΕΥΕΙ ΤΗΝ ΥΠ' ΑΡΙΘΜ. Γ5853/10 ΑΠΟΦΑΣΗ
ΕΠΙ "Καθορισμός ειδικών όρων & περιορισμών δόμησης σε διατηρητέο κτίριο επί της οδού Χαιρεφώντος 1 στη περιοχή "Πλάκα" του εγκεκριμένου ρυθμιστικού σχεδίου Αθηνών".
ΑΘΗΝΑ, 11 Φεβρουαρίου 2010
Δ/ντής
Γ. Ηλιούδης

Αρ. Φακ. 13/10
εκ. 10

ΥΠΟΥΡΓΕΙΟ ΠΕΡΙΒΑΛΛΟΝΤΟΣ, ΕΝΕΡΓΕΙΑΣ ΚΑΙ ΚΛΙΜΑΤΙΚΗΣ ΑΛΛΑΓΗΣ

Δ/ΝΣΗ ΠΟΛΕΟΔΟΜΙΚΟΥ ΣΧΕΔΙΑΣΜΟΥ
ΤΜΗΜΑ ΠΑΡΑΔΟΣΙΑΚΩΝ ΟΙΚΙΣΜΩΝ

ΘΕΣΗ: Δήμος Αθηναίων

ΘΕΜΑ: Καθορισμός συμπληρωματικών όρων και περιορισμών δόμησης σε διατηρητέο κτίριο επί της οδού Χαιρεφώντος 1 στην Πλάκα

ΣΧΕΔΙΟ: Κάτοψη Ορόφου

ΚΛΙΜΑΚΑ: 1:50