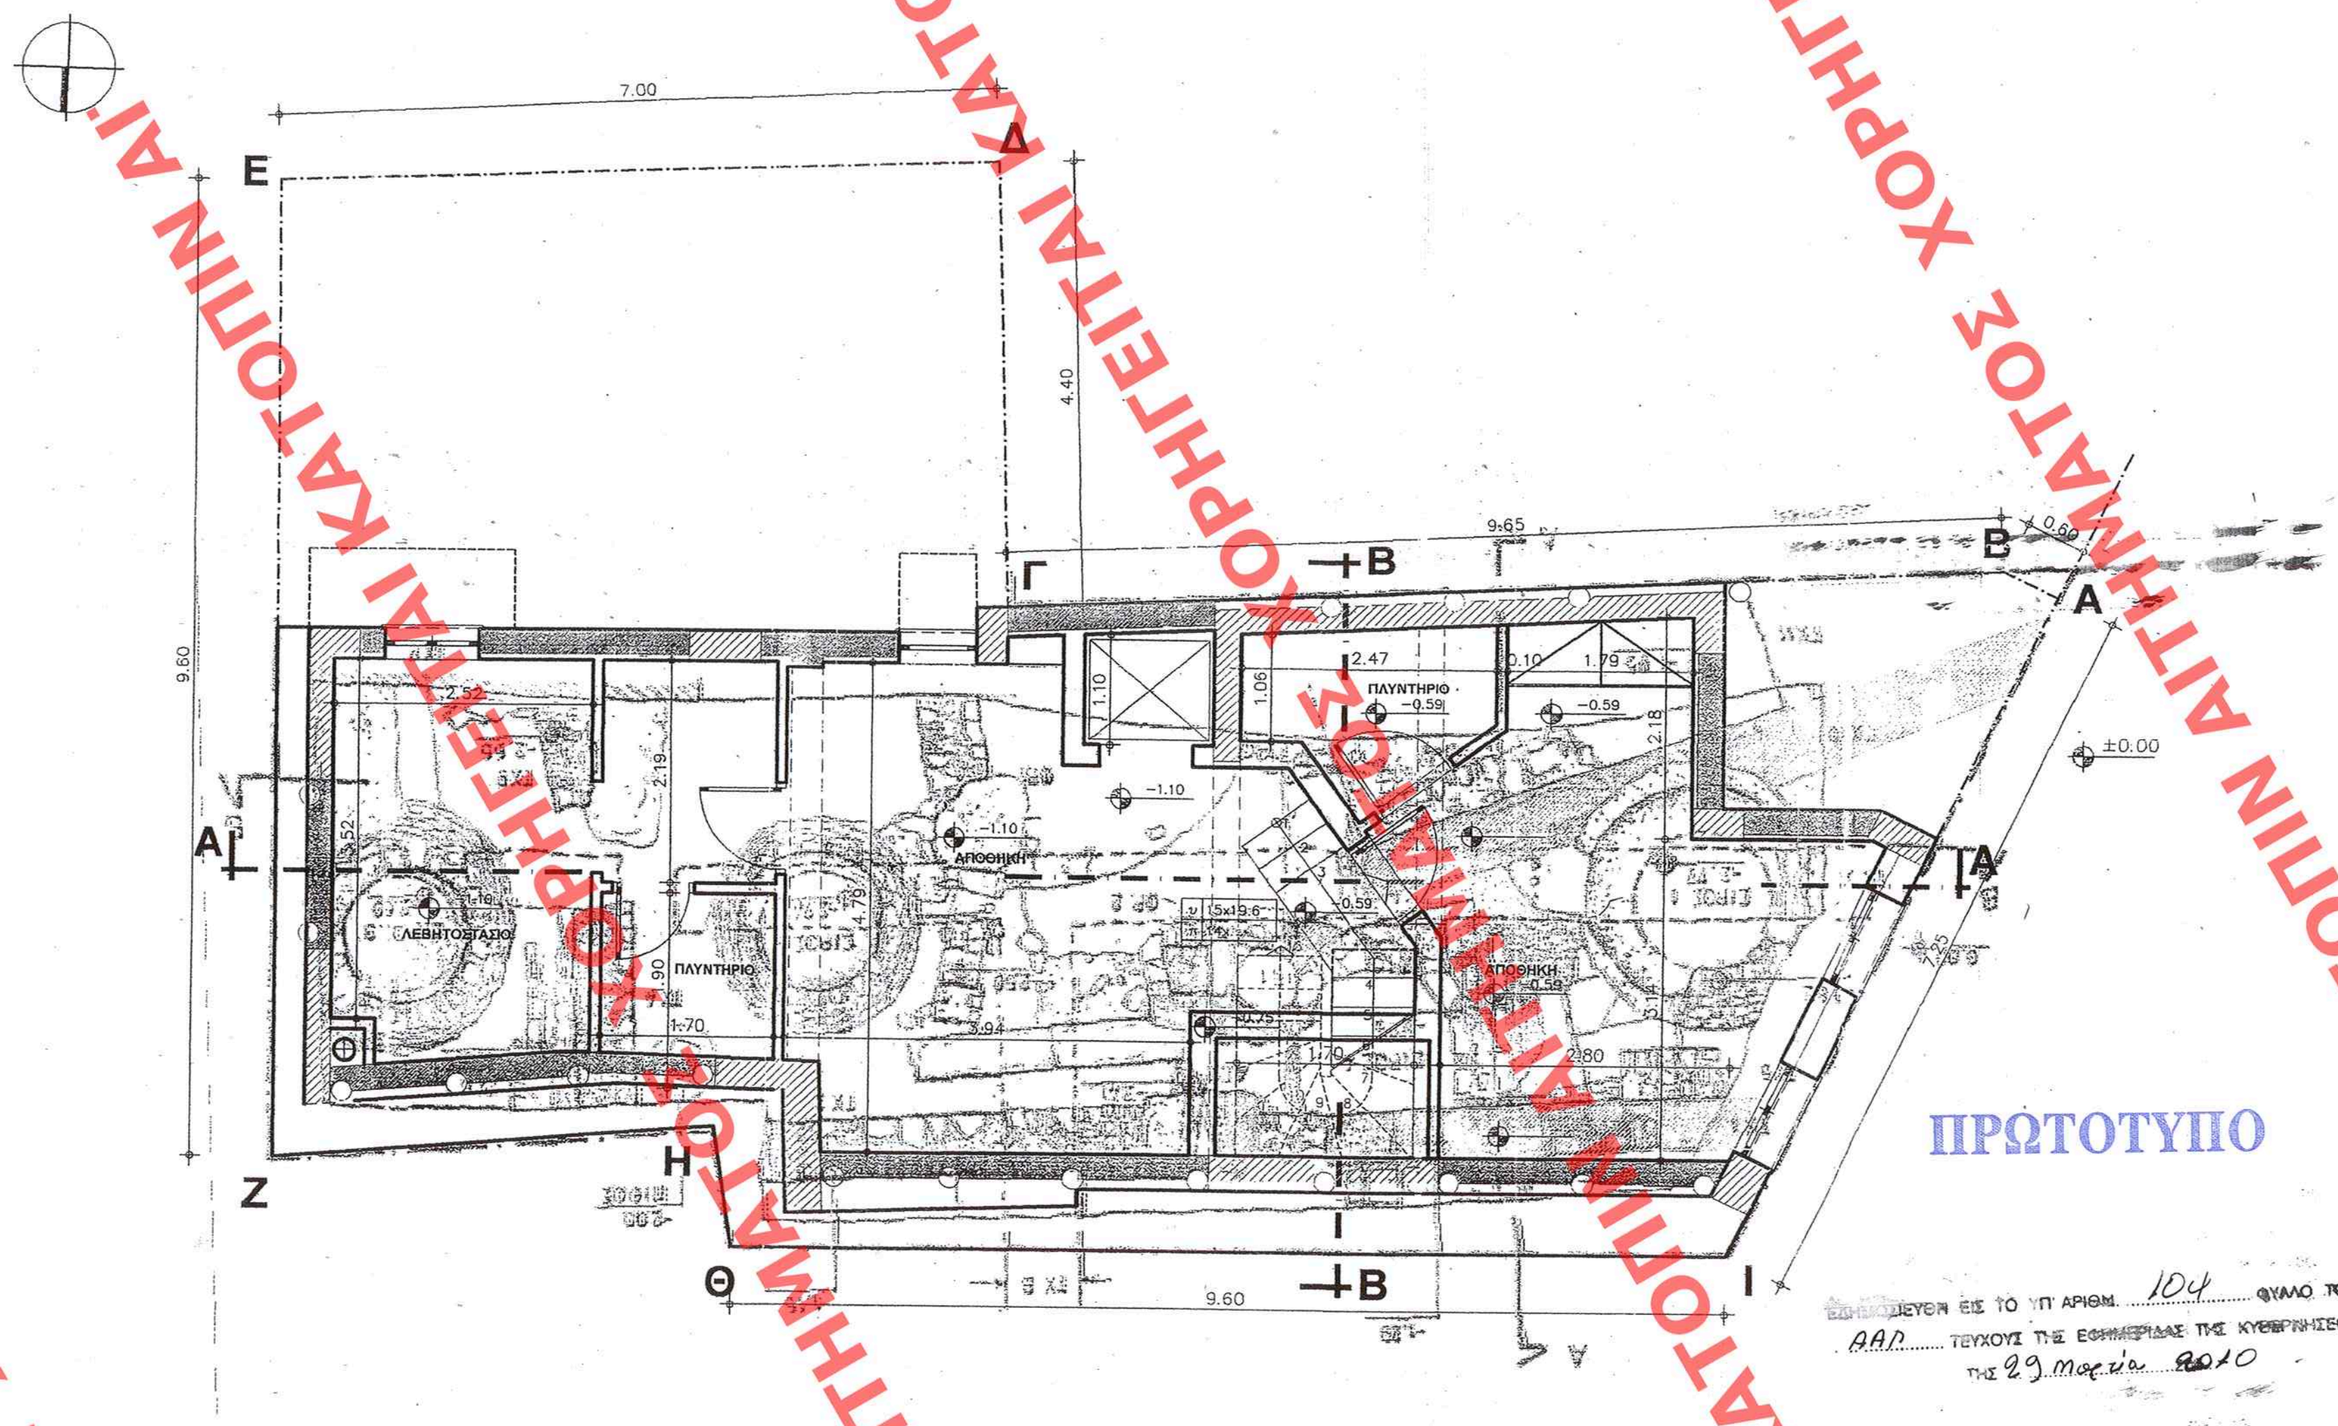

ΠΡΩΤΟΤΥΠΟ

ΕΞΗΚΟΛΟΥΘΗ ΕΙΣ ΤΟ ΥΠ' ΑΡΙΘΜ. 104 ΦΥΛΛΟ ΤΟΥ ΑΑΠ ΤΕΥΧΟΥΣ ΤΗΣ ΕΦΗΜΕΡΙΔΑΣ ΤΗΣ ΚΥΒΕΡΝΗΣΕΩΣ ΤΗΣ 29 Μαρτίου 2010

ΥΠΟΥΡΓΕΙΟ ΠΕΡΙΒΑΛΛΟΝΤΟΣ ΕΝΕΡΓΕΙΑΣ & ΚΛΙΜΑΤΙΚΗΣ ΑΛΛΑΓΗΣ

ΣΥΝΟΔΕΥΗ ΤΗΣ ΥΠ' ΑΡΙΘΜ. Γ. 5853/10 ΑΠΟΦΑΣΗ ΠΕΡΙ "Καθορισμός ειδικών όρων & περιορισμών δόμησης 600 διατηρητέου κτιρίου επί της οδού Χαιρεφώντος 1 στη περιοχή "Πλάκα" του Δημοτικού Ρυθμιστικού Σχεδίου Αθηνών"

ΑΘΗΝΑ, 11 Φεβρουαρίου 2010

Ο Δ/ΝΤΗΣ

Γ. Ηλιούρης

Αρ. Φακ. 13/10 αρ. 10

ΥΠΟΥΡΓΕΙΟ ΠΕΡΙΒΑΛΛΟΝΤΟΣ, ΕΝΕΡΓΕΙΑΣ ΚΑΙ ΚΛΙΜΑΤΙΚΗΣ ΑΛΛΑΓΗΣ

Δ/ΝΣΗ ΠΟΛΕΟΔΟΜΙΚΟΥ ΣΧΕΔΙΑΣΜΟΥ

ΤΜΗΜΑ ΠΑΡΑΔΟΣΙΑΚΩΝ ΟΙΚΙΣΜΩΝ

ΘΕΣΗ: Δήμος Αθηναίων

ΘΕΜΑ: Καθορισμός συμπληρωματικών όρων και περιορισμών δόμησης σε διατηρητέο κτίριο επί της οδού Χαιρεφώντος 1 στην Πλάκα

ΣΧΕΔΙΟ: Κάτοψη Υπογείου

ΚΛΙΜΑΚΑ: 1:50

ΧΟΡΗΓΕΙΤΑΙ ΚΑΤΟΠΙΝ ΑΙΤΗΜΑΤΟΣ