

**ΚΑΤΟΠΙΝ ΑΙΤΗΜΑΤΟΣ ΧΟΡΗΓΗΣΗΣ**

[illegible]

Architectural drawing of a building facade, showing a gabled roof and two chimneys. The drawing is overlaid with a large red diagonal stamp that reads: ΔΕΙΧΝΕΙΤΑΙ ΚΑΤΟΠΙΝ ΑΙΤΗΜΑΤΟΣ ΧΟΡΗΓΕΙΤΑΙ ΚΑΤΟΠΙΝ ΑΙΤΗΣΕΩΣ. The drawing includes elevation markers: +12.30 and +11.00.

PHI

ΧΟΡΗΓΕΙΤΑΙ ΚΑΤΟΠΙΝ ΑΙΤΗΜΑΤΟΣ

8.30

2.70

+8.30

0.25

3.00

+5.05

0.20

3.00

+1.85

ΠΛΑΤΟΣ ΟΔΟΥ ΧΑΙΡΕΦΩΝΤΟΣ >6,00Μ

ΕΛΛΗΝΟΛΟΓΙΑ ΕΙΣ ΤΟ ΥΠ ΑΡΙΘΜ. 104 ΦΥΛΟ 303

ΠΡΩΤΟΤΥΠΟ

ΥΠΟΥΡΓΕΙΟ ΠΕΡΙΒΑΛΛΟΝΤΟΣ,  
ΕΝΕΡΓΕΙΑΣ ΚΑΙ  
ΚΛΙΜΑΤΙΚΗΣ ΑΛΛΑΓΗΣ

Δ/ΝΣΗ ΠΟΛΕΟΔΟΜΙΚΟΥ ΣΧΕΔΙΑΣΜΟΥ  
ΤΜΗΜΑ ΠΑΡΑΔΟΣΙΑΚΩΝ ΟΙΚΙΣΜΩΝ

ΓΕΝΙΚΗ ΚΟΙΤΩΣΤΡΟΦΗ

Ο ΧΩΡΟΣ ΜΕΤΑΞΥ ΤΩΝ ΕΥΡΗΜΑΤΩΝ ΓΕΜΙΖΕΤΑΙ ΜΕ ΑΜΜΟ

ΥΠΟΥΡΓΕΙΟ ΠΕΡΙΒΑΛΛΟΝΤΟΣ  
ΕΝΕΡΓΕΙΑΣ & ΚΛΙΜΑΤΙΚΗΣ ΑΛΛΑΓΗΣ


ΣΥΝΟΔΕΥΕΙ ΤΗΝ ΥΠ' ΑΡΙΘΜ. Γ. 5853/10 ΑΠΟΦΑΣΗ  
ΠΕΡΙ Καθορισμού... ειδικών όρων και περιο-  
ρισμών δόμησης στο Διατηρητέο κτίριο  
επ' της οδού Χαϊρεφώντος 1 στη περιοχή  
Πλάκα... του Εγκεκριμένου ρυθού σκ. Αθηνών

ΑΘΗΝΑ, 11 Φεβρουαρίου 2010  
Δ/ΝΣΗΣ

Γ. ΧΑΝΟΥΡΗΣ

Αρ. Φακ. 13/10  
σκ. 1ο

|   |
|---|
| ΘΕΣΗ: Δήμος Αθηναίων   |
| ΘΕΜΑ: Καθορισμός συμπληρωματικών όρων και περιορισμών δόμησης σε διατηρητέο κτίριο επί της οδού Χαϊρεφώντος 1 στην Πλάκα |
| ΣΧΕΔΙΟ: Τομή Α-Α   |
| ΚΛΙΜΑΚΑ: 1:50   |

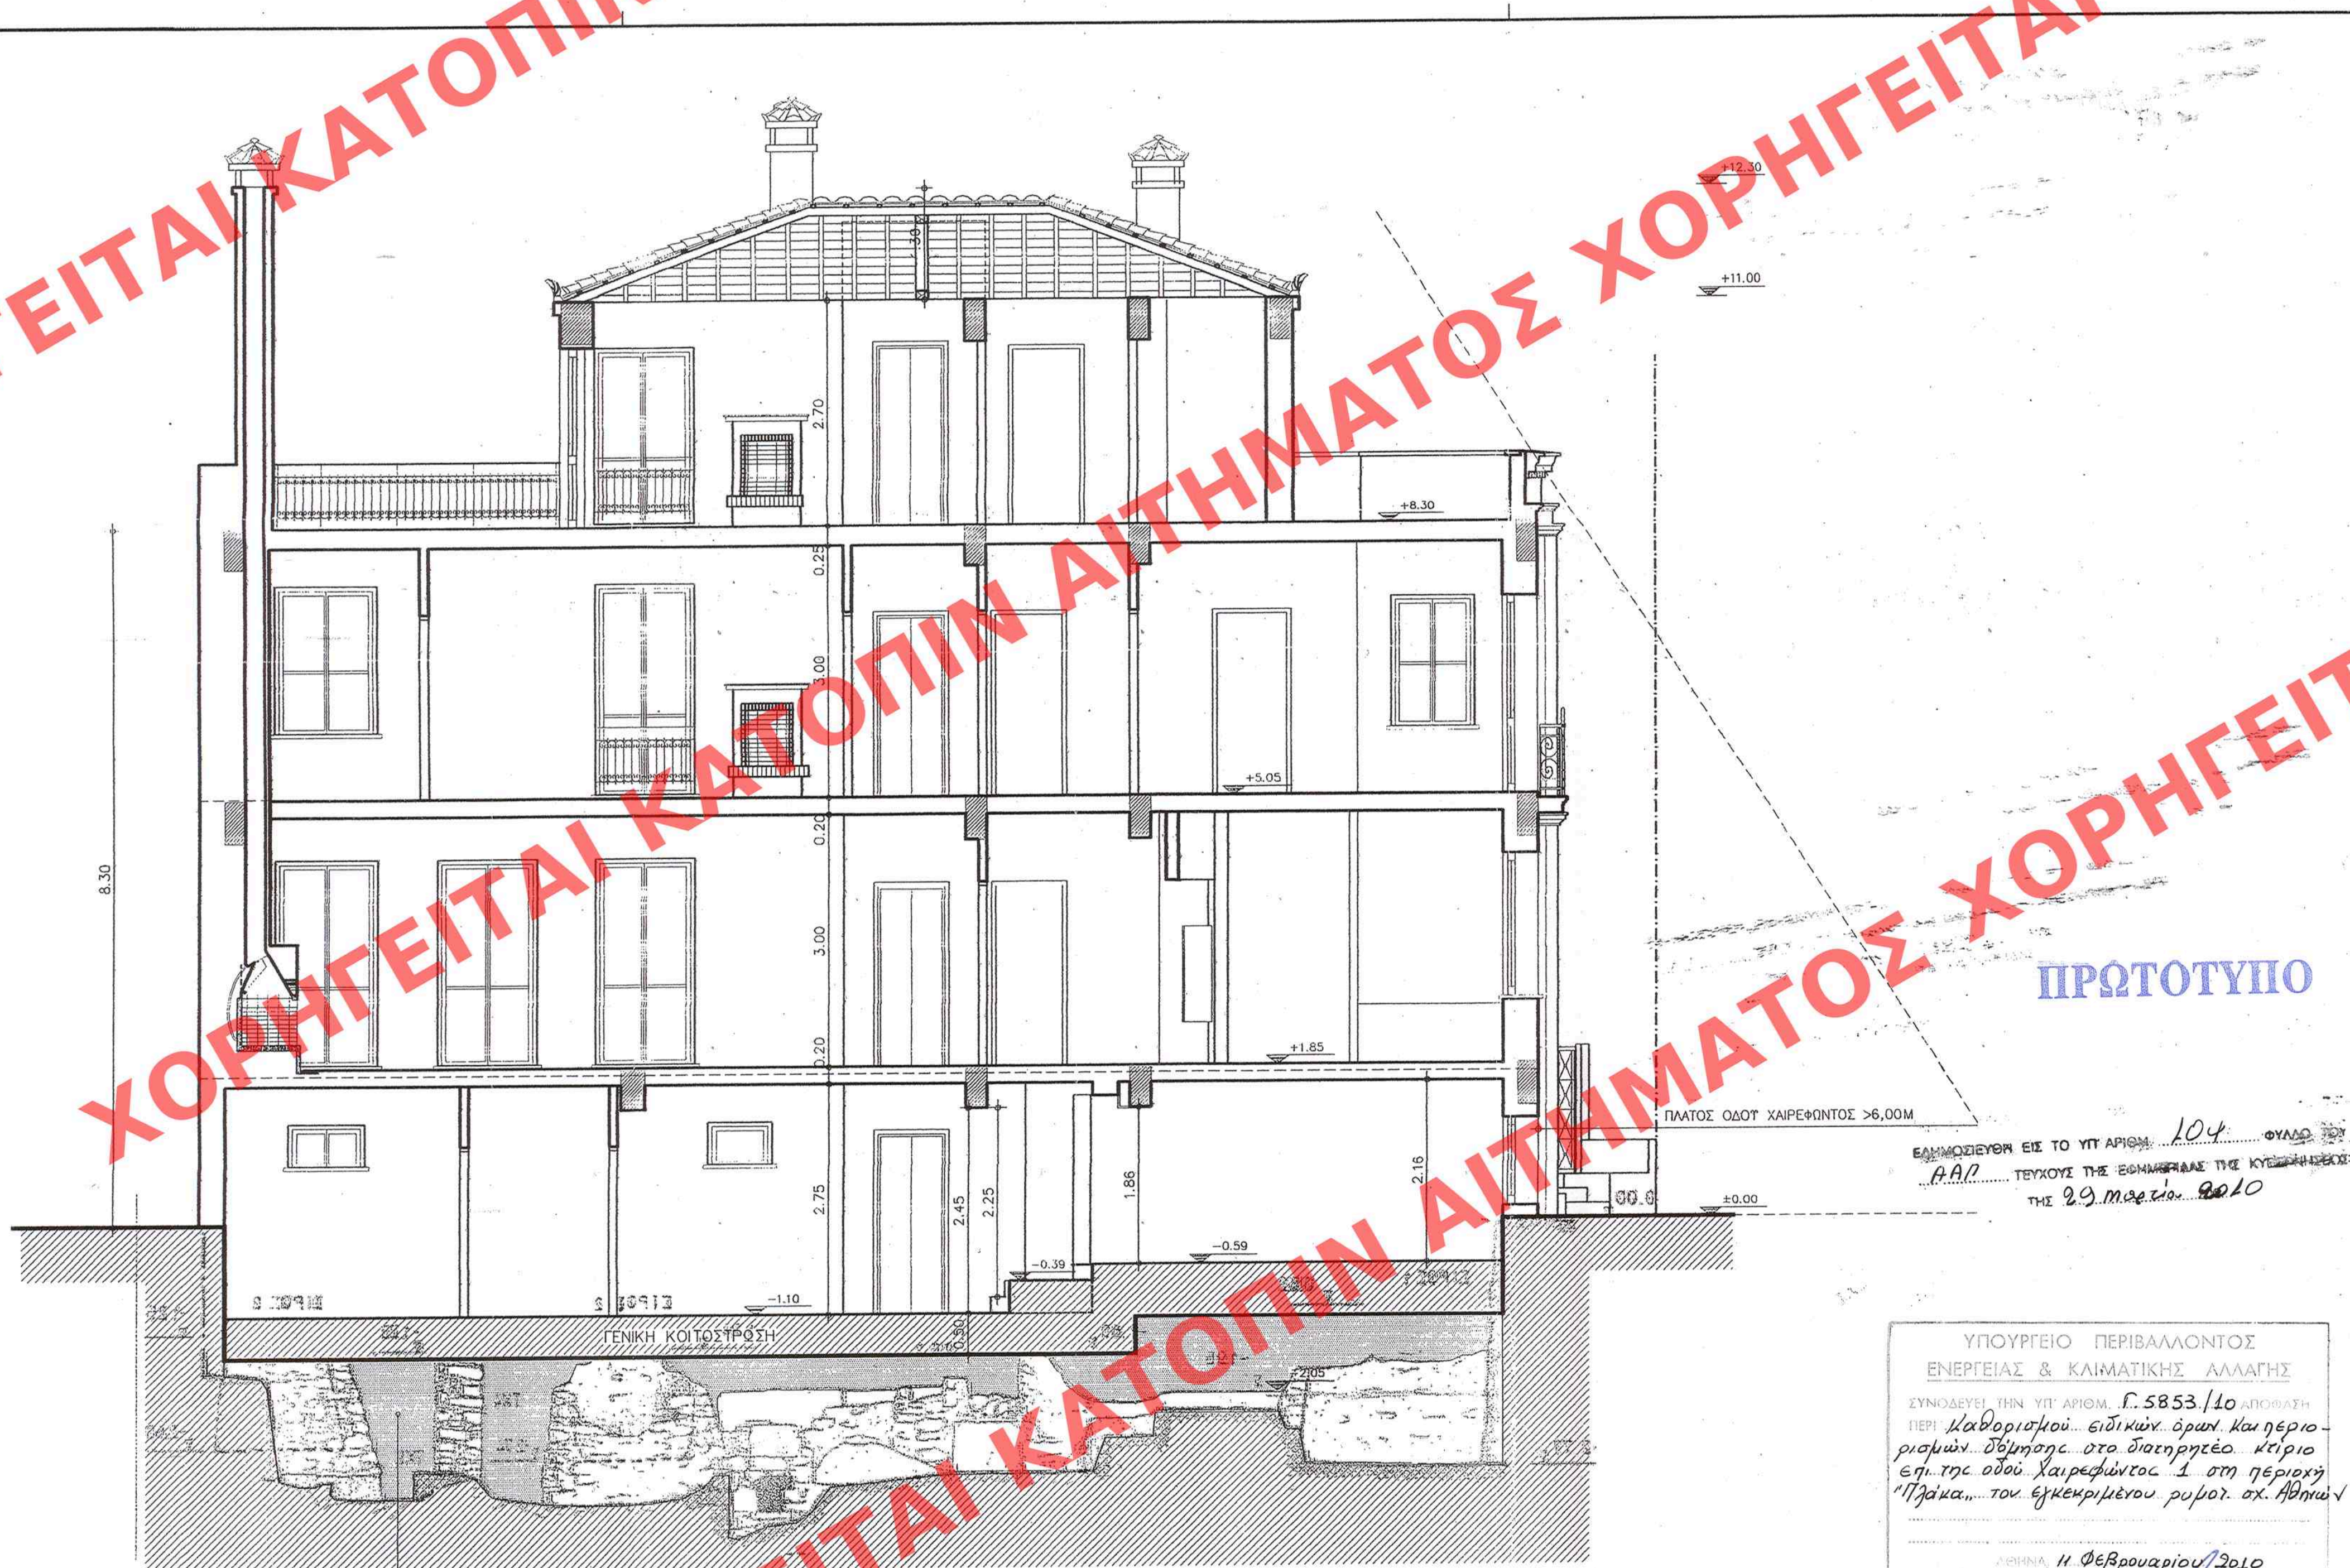

Ο ΧΩΡΟΣ ΜΕΤΑΙΣΥ ΤΩΝ ΕΥΡΗΜΑΤΩΝ  
ΓΕΜΙΖΕΤΑΙ ΜΕ ΑΜΜΟ

Ар.Фак. 13/10  
σх. 10

ΥΠΟΥΡΓΕΙΟ ΠΕΡΙΒΑΛΛΟΝΤΟΣ  
ΕΝΕΡΓΕΙΑΣ & ΚΛΙΜΑΤΙΚΗΣ ΑΛΛΑΓΗΣ

ΣΥΝΟΔΕΥΗ ΤΗΝ ΥΠ' ΑΡΙΘΜ. Γ. 5853/10 ΑΠΟΦΑΣΗ  
ΠΕΡΙ ΚΑΘΟΡΙΣΜΟΥ... ΕΙΔΙΚΩΝ ΟΡΩΝ ΚΑΙ ΠΕΡΙΟ-  
ΡΙΣΜΩΝ ΔΕΔΙΧΘΕΝ ΣΤΟ ΔΙΑΤΗΡΗΤΕΟ ΚΕΤΡΙΟ  
ΕΤ. ΤΗΣ ΟΔΟΥ ΧΑΙΡΕΦΩΝΤΟΣ 1 ΣΤΗ ΠΕΡΙΟΧΗ  
"ΠΡΩΙΑ" ΤΩΝ ΕΚΚΕΚΡΙΜΕΝΩΝ ΡΥΘΟΙ. ΟΧ. ΑΡ. 101

ΑΘΗΝΑ, 11 ΦΕΒΡΟΥΑΡΙΟΥ 2010  
Δ/ΝΣΗΣ

ΥΠΟΥΡΓΕΙΟ ΠΕΡΙΒΑΛΛΟΝΤΟΣ,  
ΕΝΕΡΓΕΙΑΣ ΚΑΙ  
ΚΛΙΜΑΤΙΚΗΣ ΑΛΛΑΓΗΣ

Δ/ΝΣΗ ΠΟΛΕΟΔΟΜΙΚΟΥ ΣΧΕΔΙΑΣΜΟΥ  
ΤΜΗΜΑ ΠΑΡΑΔΟΣΙΑΚΩΝ ΟΙΚΙΣΜΩΝ

ΘΕΣΗ: Δήμος Αθηναίων

**ΘΕΜΑ:** Καθορισμός συμπληρωματικών όρων και περιορισμών δόμησης σε διατηρητέο κτίριο επί της οδού Χαιρεφώγτος 1 στην Πλάκα

ΣΧΕΔΙΟ: Τομή Α-Α

ΚΛΙΜΑΚΑ: 1:50