
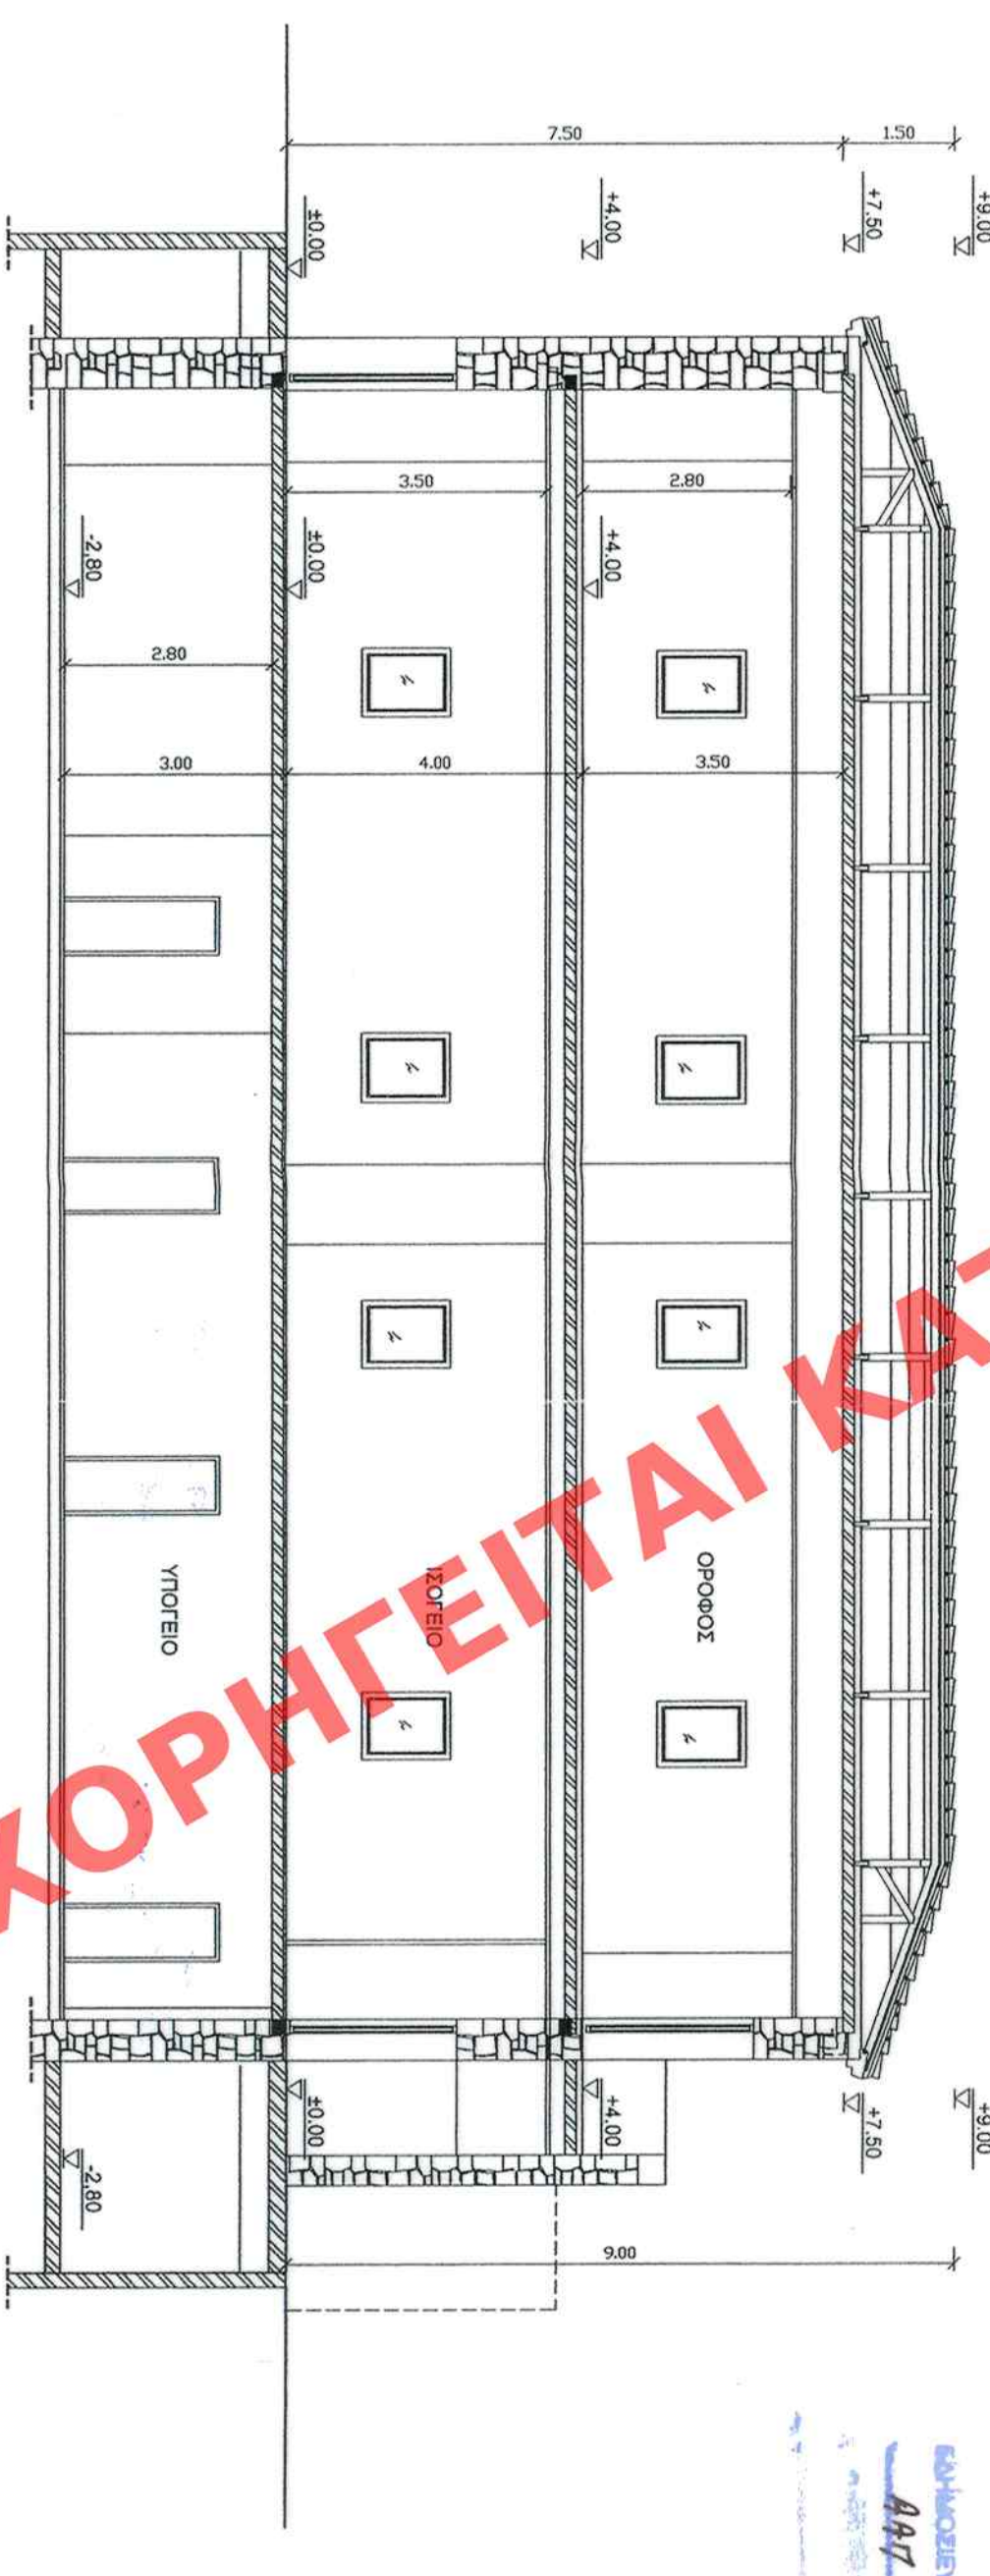
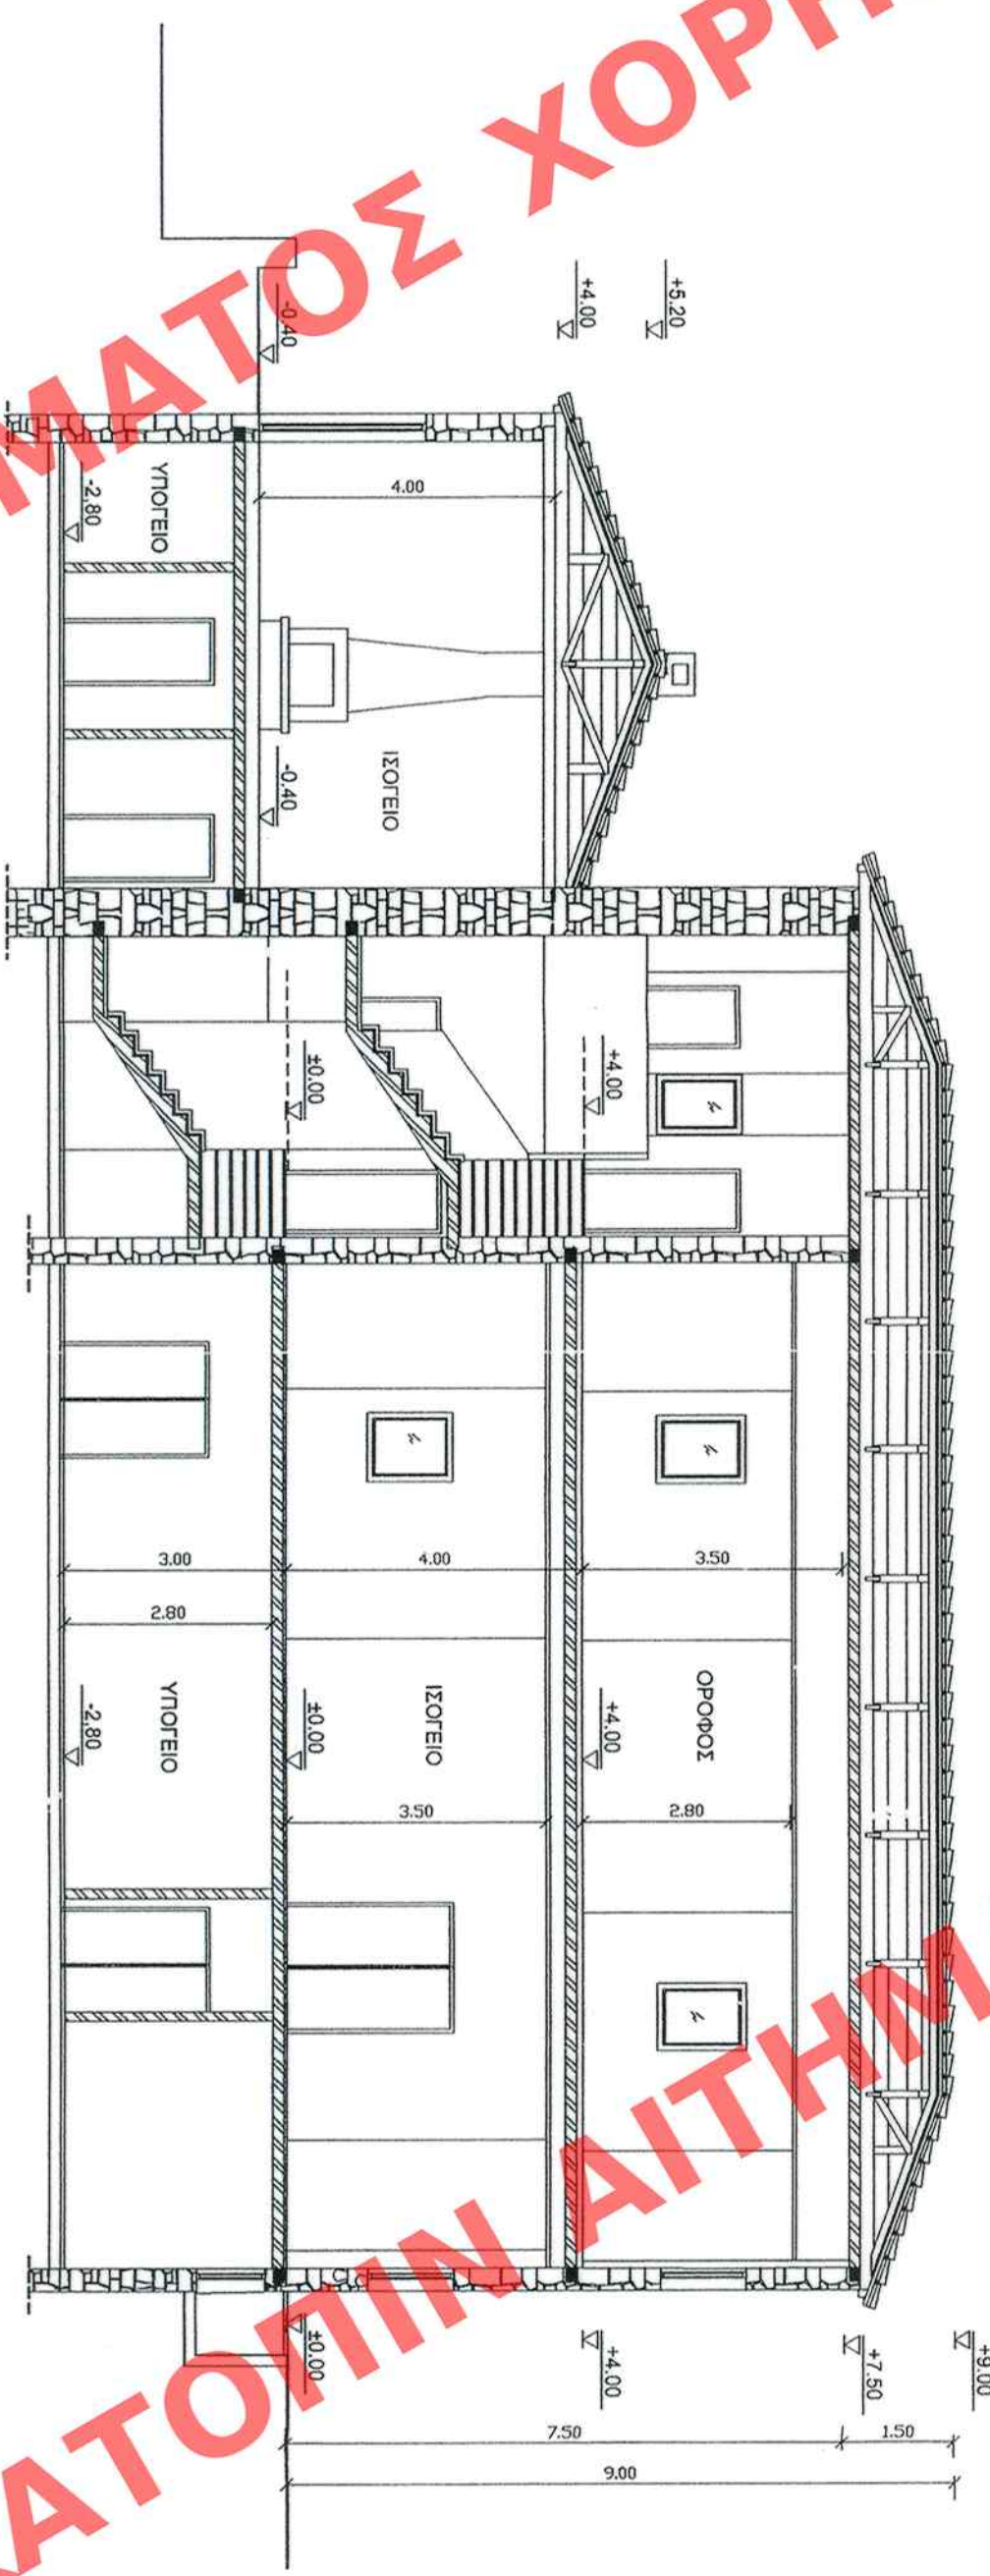
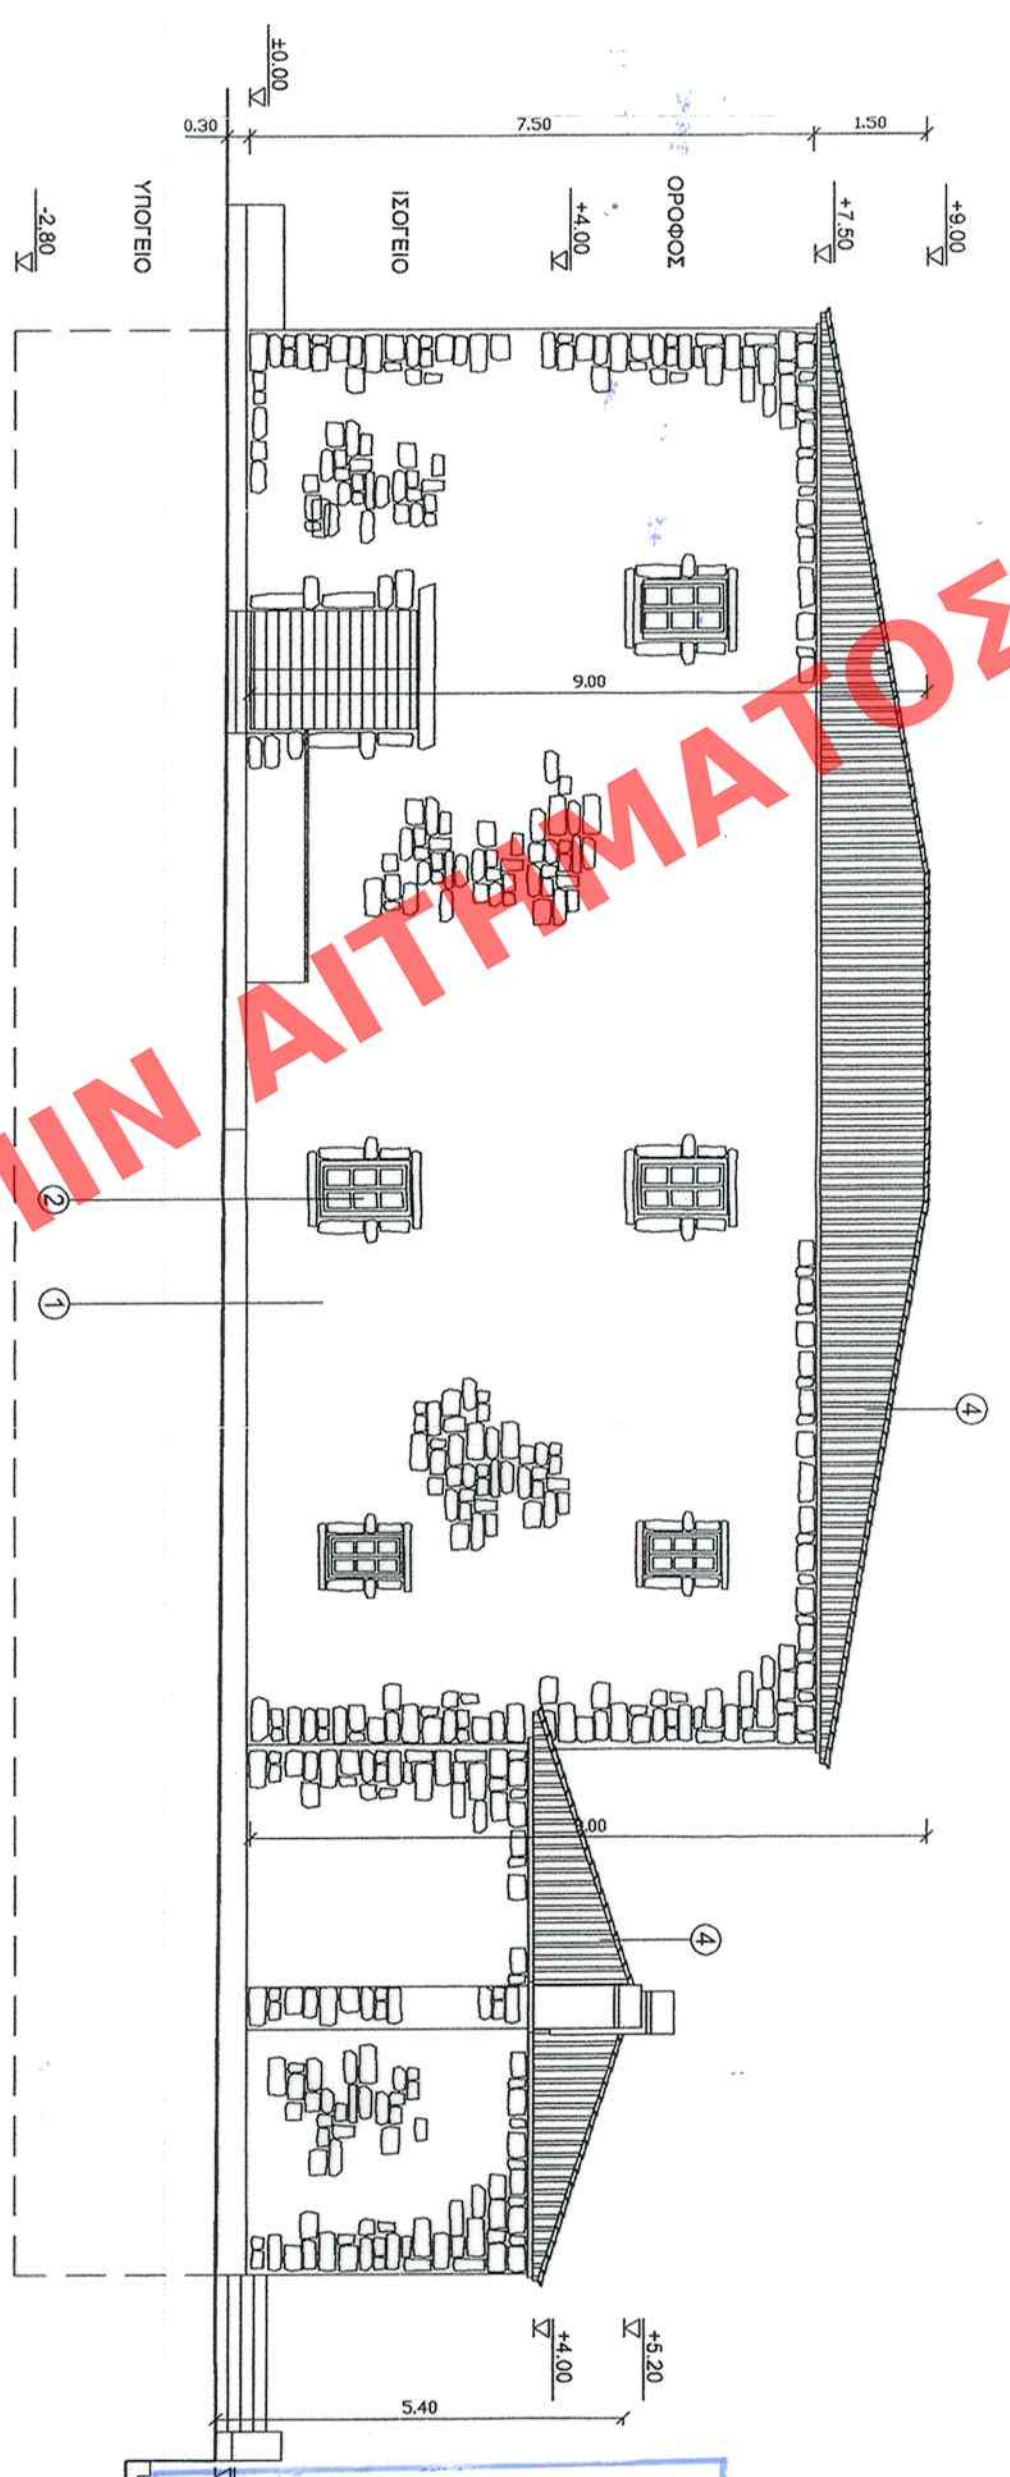
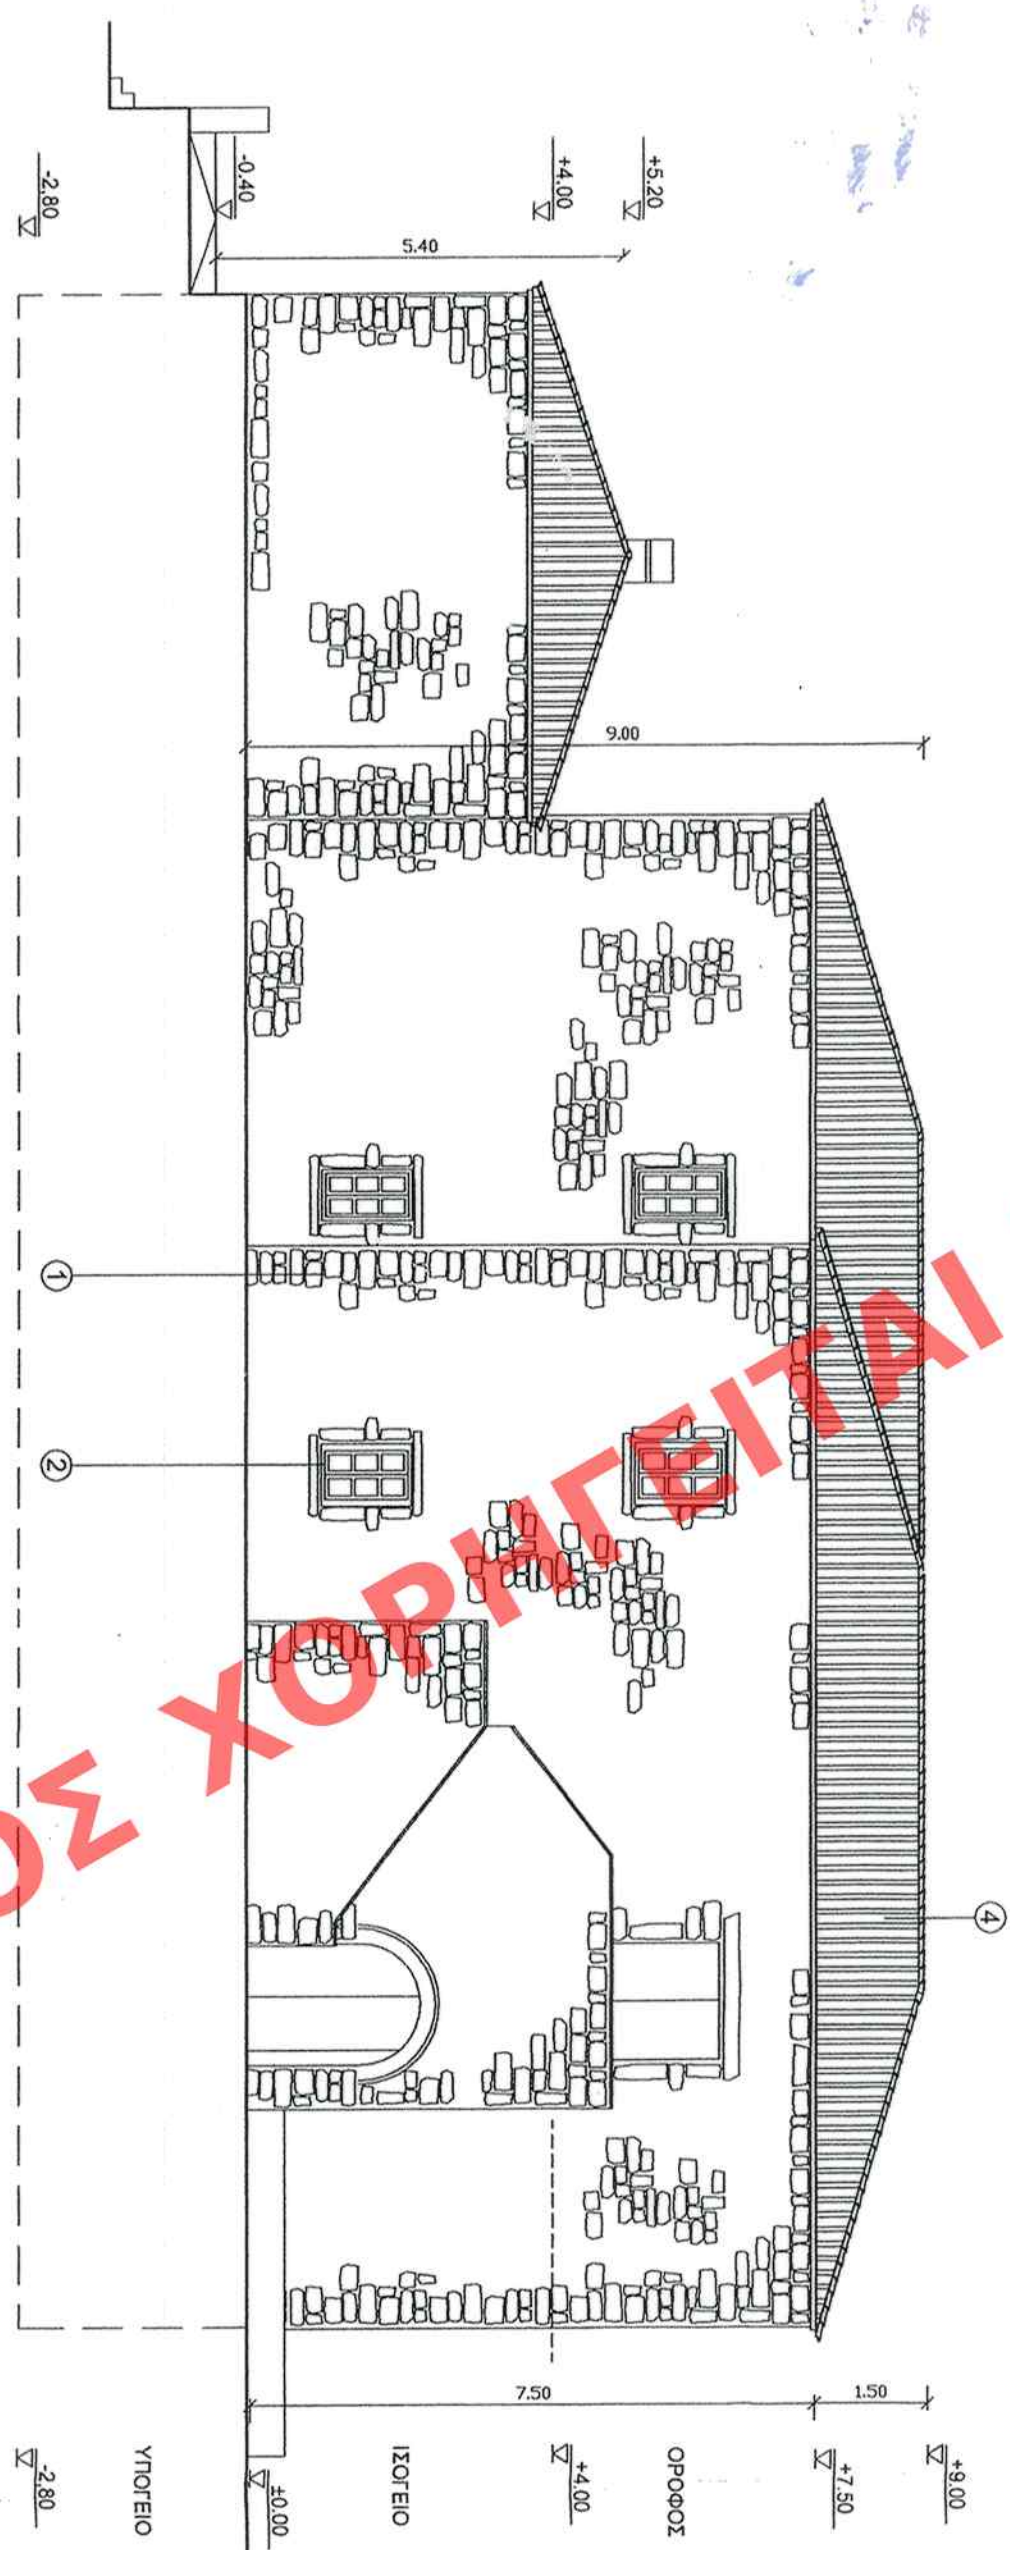
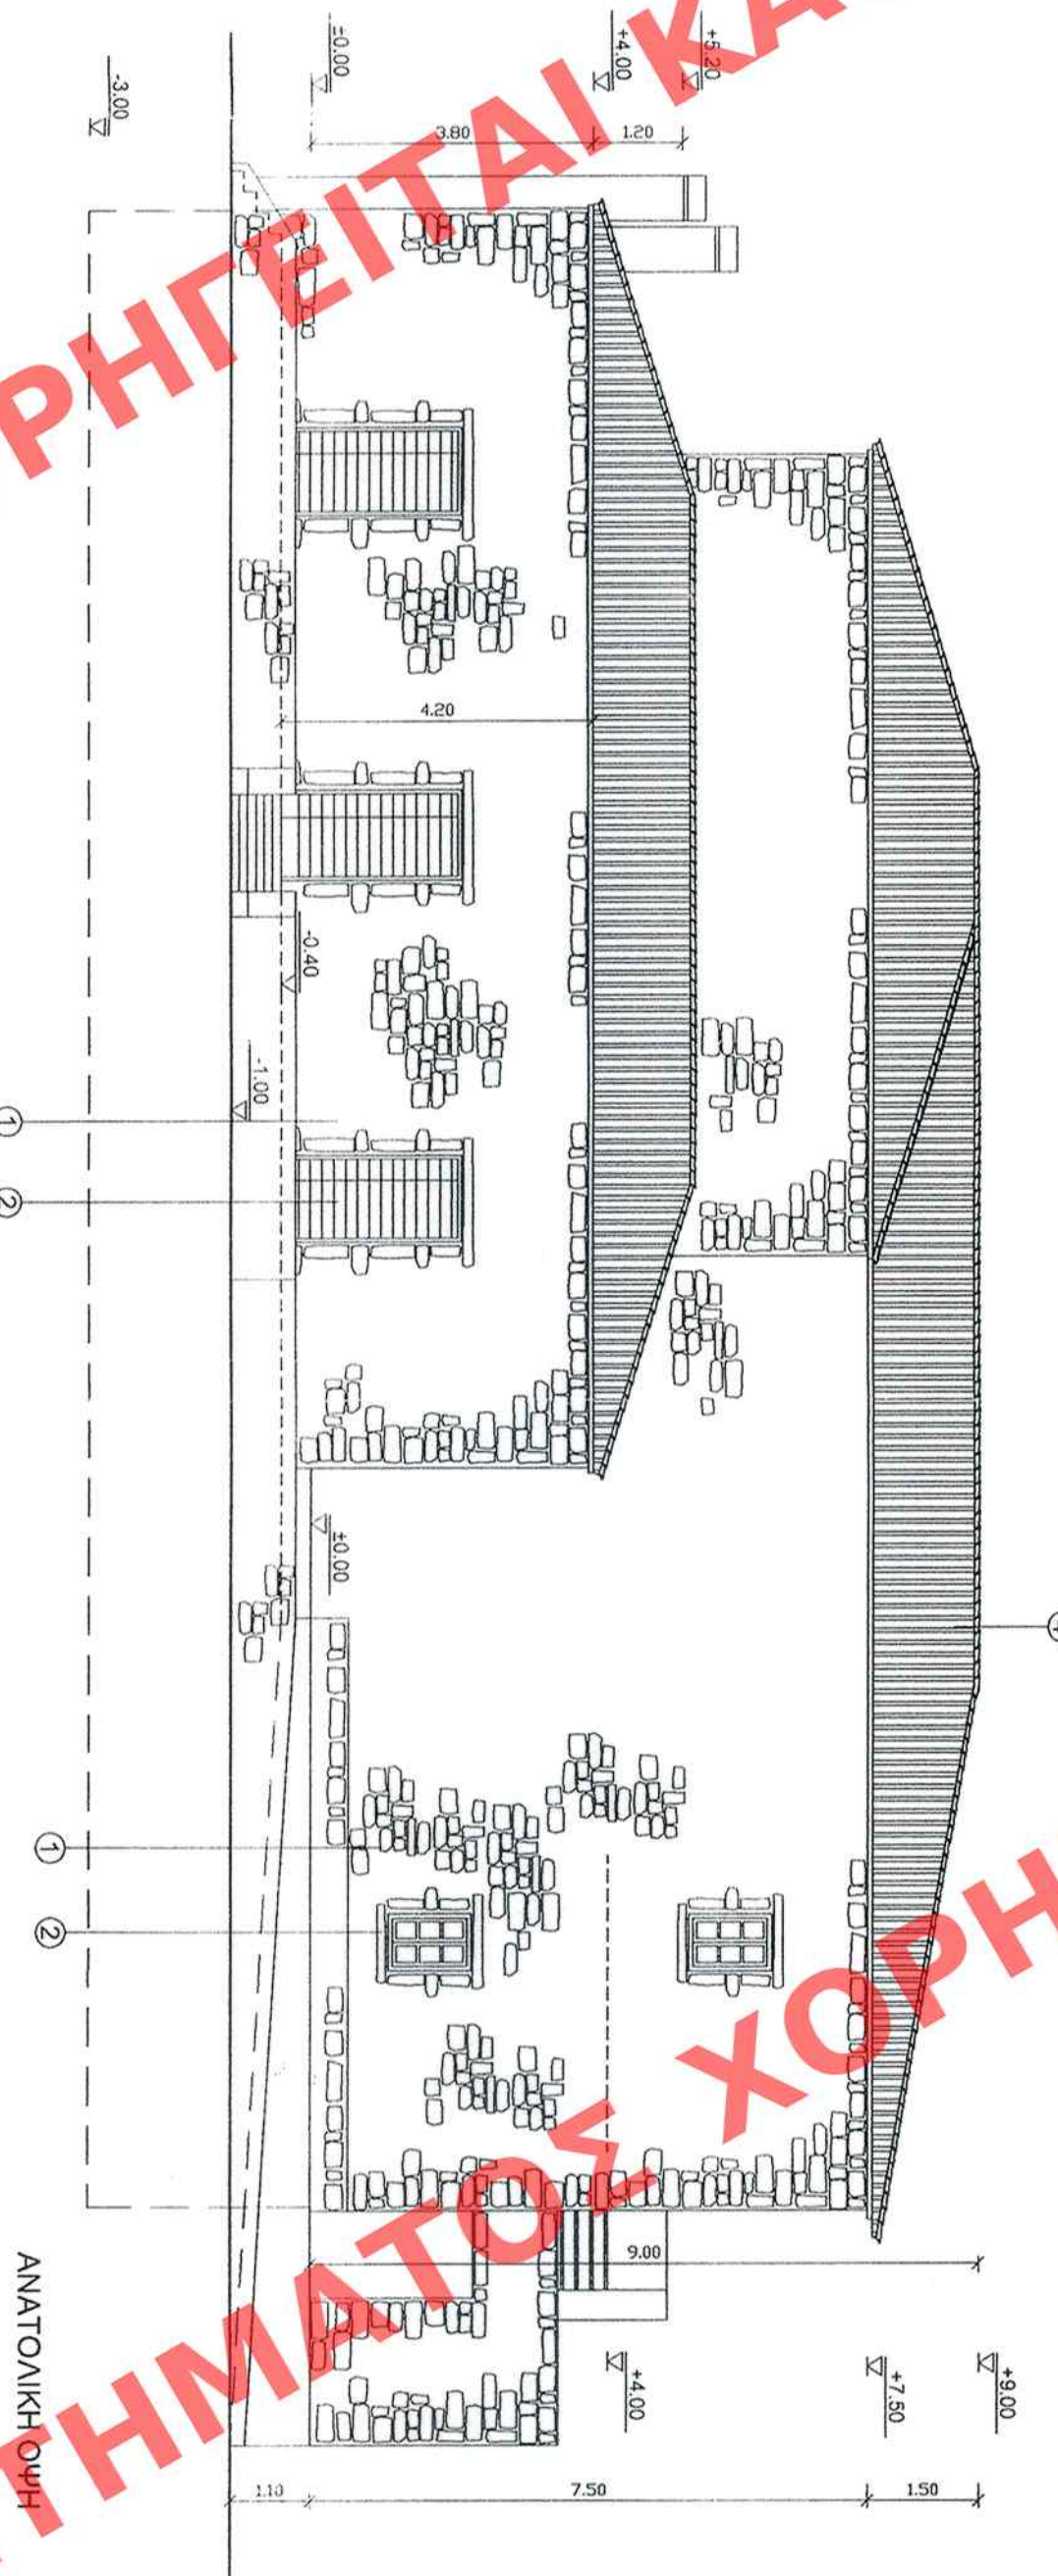


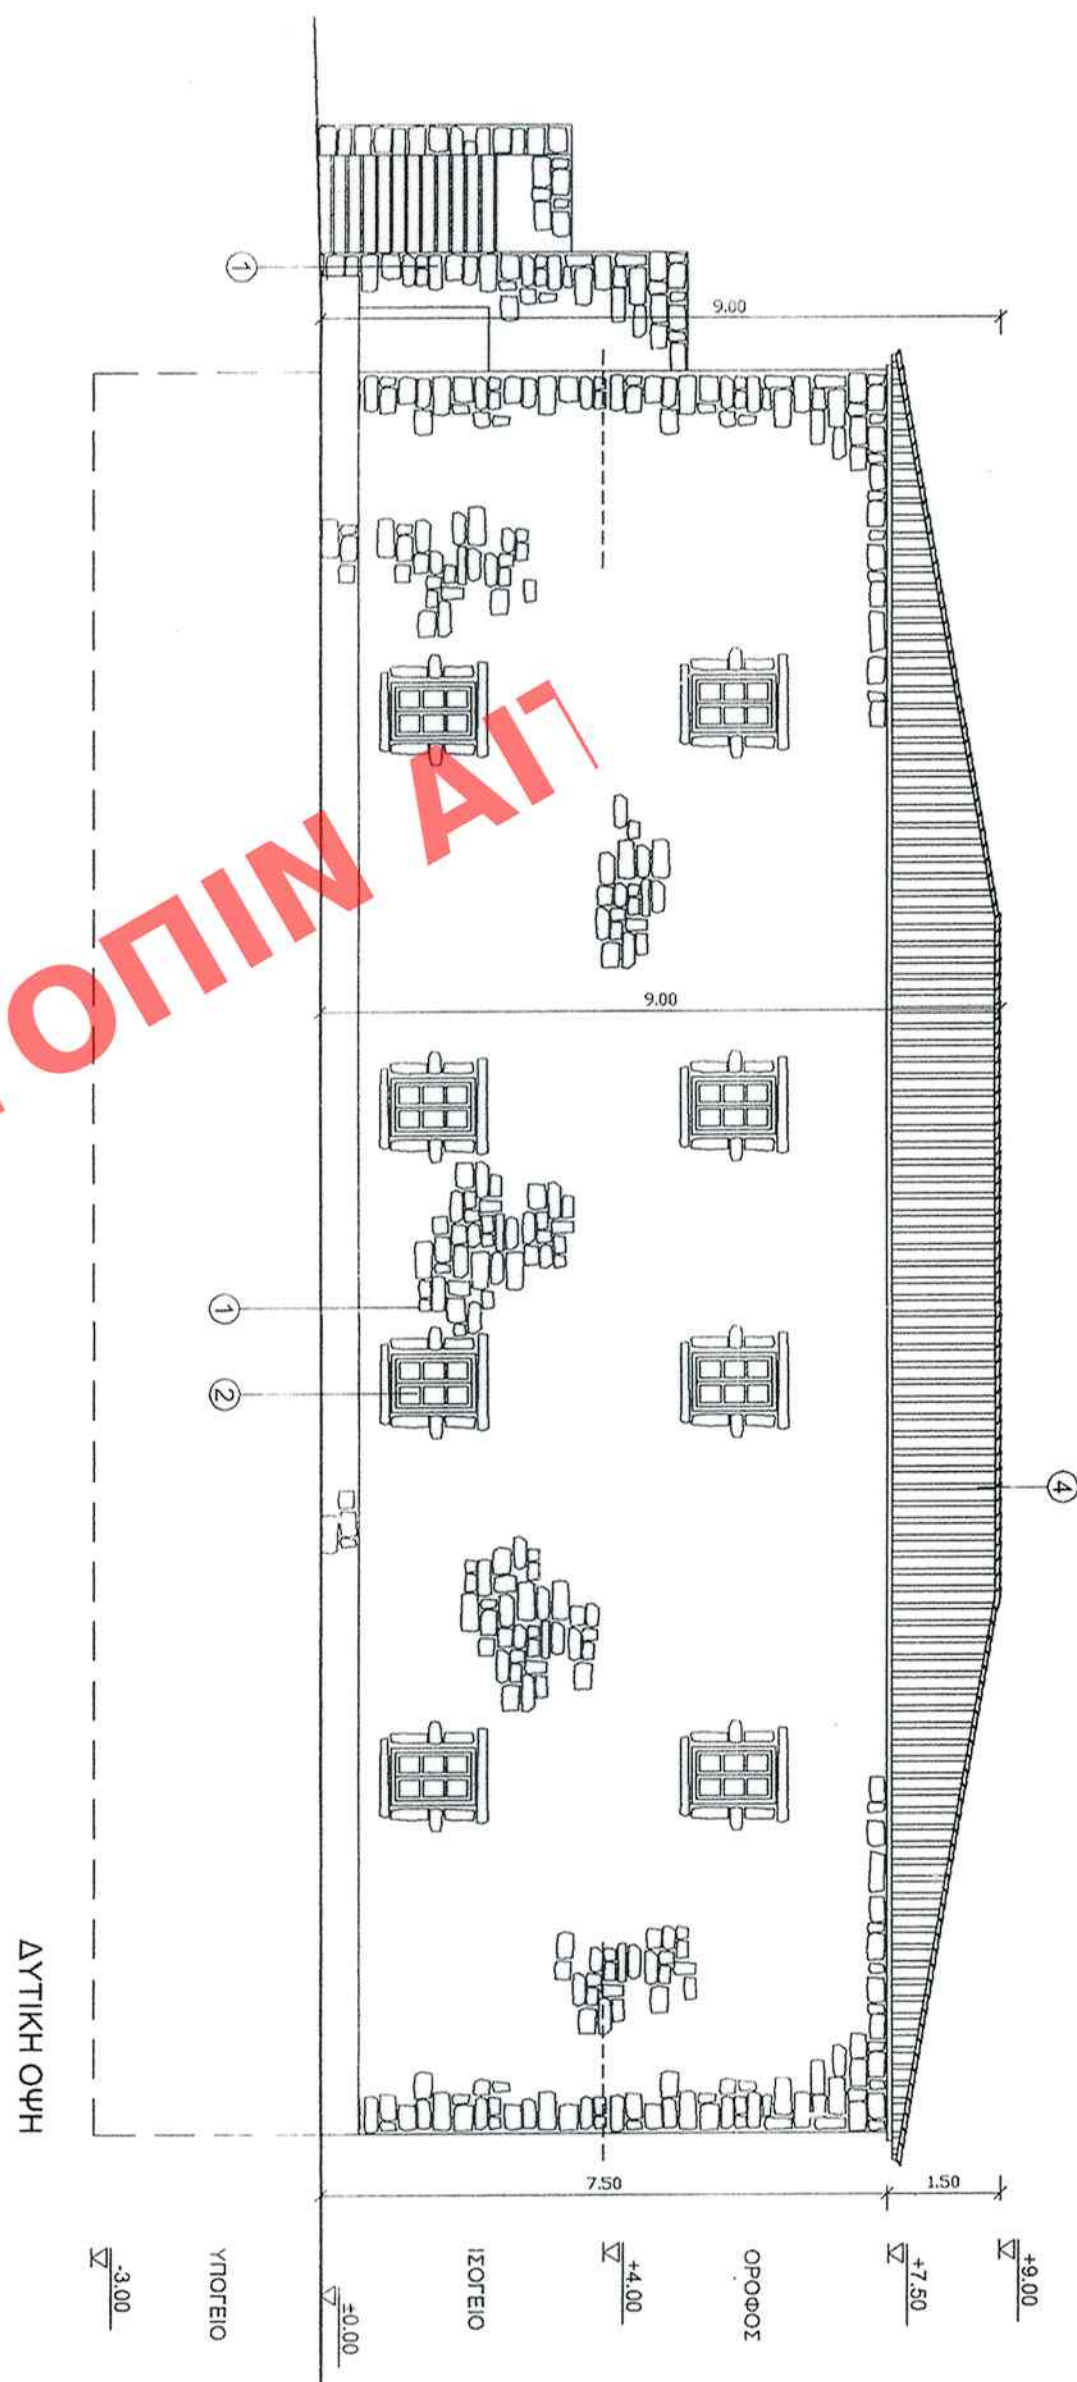

ΤΟΜΗ ΕΠΙΣΤΑΣΙΑ ΑΑ

ΤΟΜΗ ΚΑΤΑ ΜΗΚΟΣ ΒΒ

ΧΑΡΑΚΤΗΡΙΣΜΟΣ ΥΛΙΚΩΝ

1. Ειδική θερμότητα σύμφωνα με το παραδοσιακό υπόβαθρο.
2. Εύκολο κομμάτι κορυφής, χωρίς κόψιμο.
3. Εύκολο γυμνά.
4. Βελτιωμένη κεραμική υλικά εκτόνωσης.

Αρ. Φακ. 54/10
ΟΧ 22

ΥΠΟΥΡΓΕΙΟ ΠΕΡΙΒΑΛΛΟΝΤΟΣ
ΕΝΕΡΓΕΙΑΣ & ΚΛΙΜΑΤΙΚΗΣ ΑΜΑΝΤΗΣ
ΣΥΝΟΛΕΙ ΤΗΝ ΥΠΟΛΟΓΙΣΤΗ
ΤΕΡΗ ΧΑΡΑΚΤΗΡΙΣΜΟΣ ΥΛΙΚΩΝ
ΟΡΓΑΝΙΣΜΟΣ ΚΑΤΑΣΤΑΣΕΩΝ
ΟΤΙ ΔΕΙΝΟΝ ΜΕΤΕΝ ΤΗΝ ΕΠΙΣΤΑΣΙΑ
ΤΟΥ ΔΕΙΝΟΝ ΔΙΑΒΟΛΕΥΣ (ΥΠΟΛΟΓΙΣΤΗ)
ΚΑΤΑΣΤΑΣΕΩΝ ΟΡΓΑΝΙΣΜΟΣ
ΚΑΤΑΣΤΑΣΕΩΝ
ΚΑΤΑΣΤΑΣΕΩΝ
ΚΑΤΑΣΤΑΣΕΩΝ

Γ. ΜΑΝΟΥΣΙΝ

ΔΙΕΥΘΥΝΣΗ ΠΟΛΕΟΔΟΜΙΚΟΥ ΣΧΕΔΙΑΣΜΟΥ ΤΜΗΜΑ ΠΑΡΑΔΟΣΙΑΚΩΝ ΟΙΚΙΣΜΩΝ	ΓΕΩΗ: ΜΕΤΟΧΗ ΓΥΝΤΙΩΝ ΑΙΓΛΑΕΑΣ
ΣΧΕΜΑ: ΧΑΡΑΚΤΗΡΙΣΜΟΣ ΣΤΕ ΔΙΑΤΗΡΗΤΕΩΝ ΚΤΙΡΙΑΚΩΝ ΣΥΓΚΡΟΤΗΜΑΤΩΣ ΙΔΙΩΚ. ΙΕΡΑΣ ΜΟΝΗΣ ΜΕΤΑΛΩΝ ΣΤΗΛΑΙΩΝ ΚΑΙ ΕΛΙΚΗ ΡΩΜΙΩΝ Ε' ΑΥΤΟ.	ΚΤΙΡΙΟ 4 ΤΟΜΗ - ΟΥΡΗΣ Κλίμακα 1:100