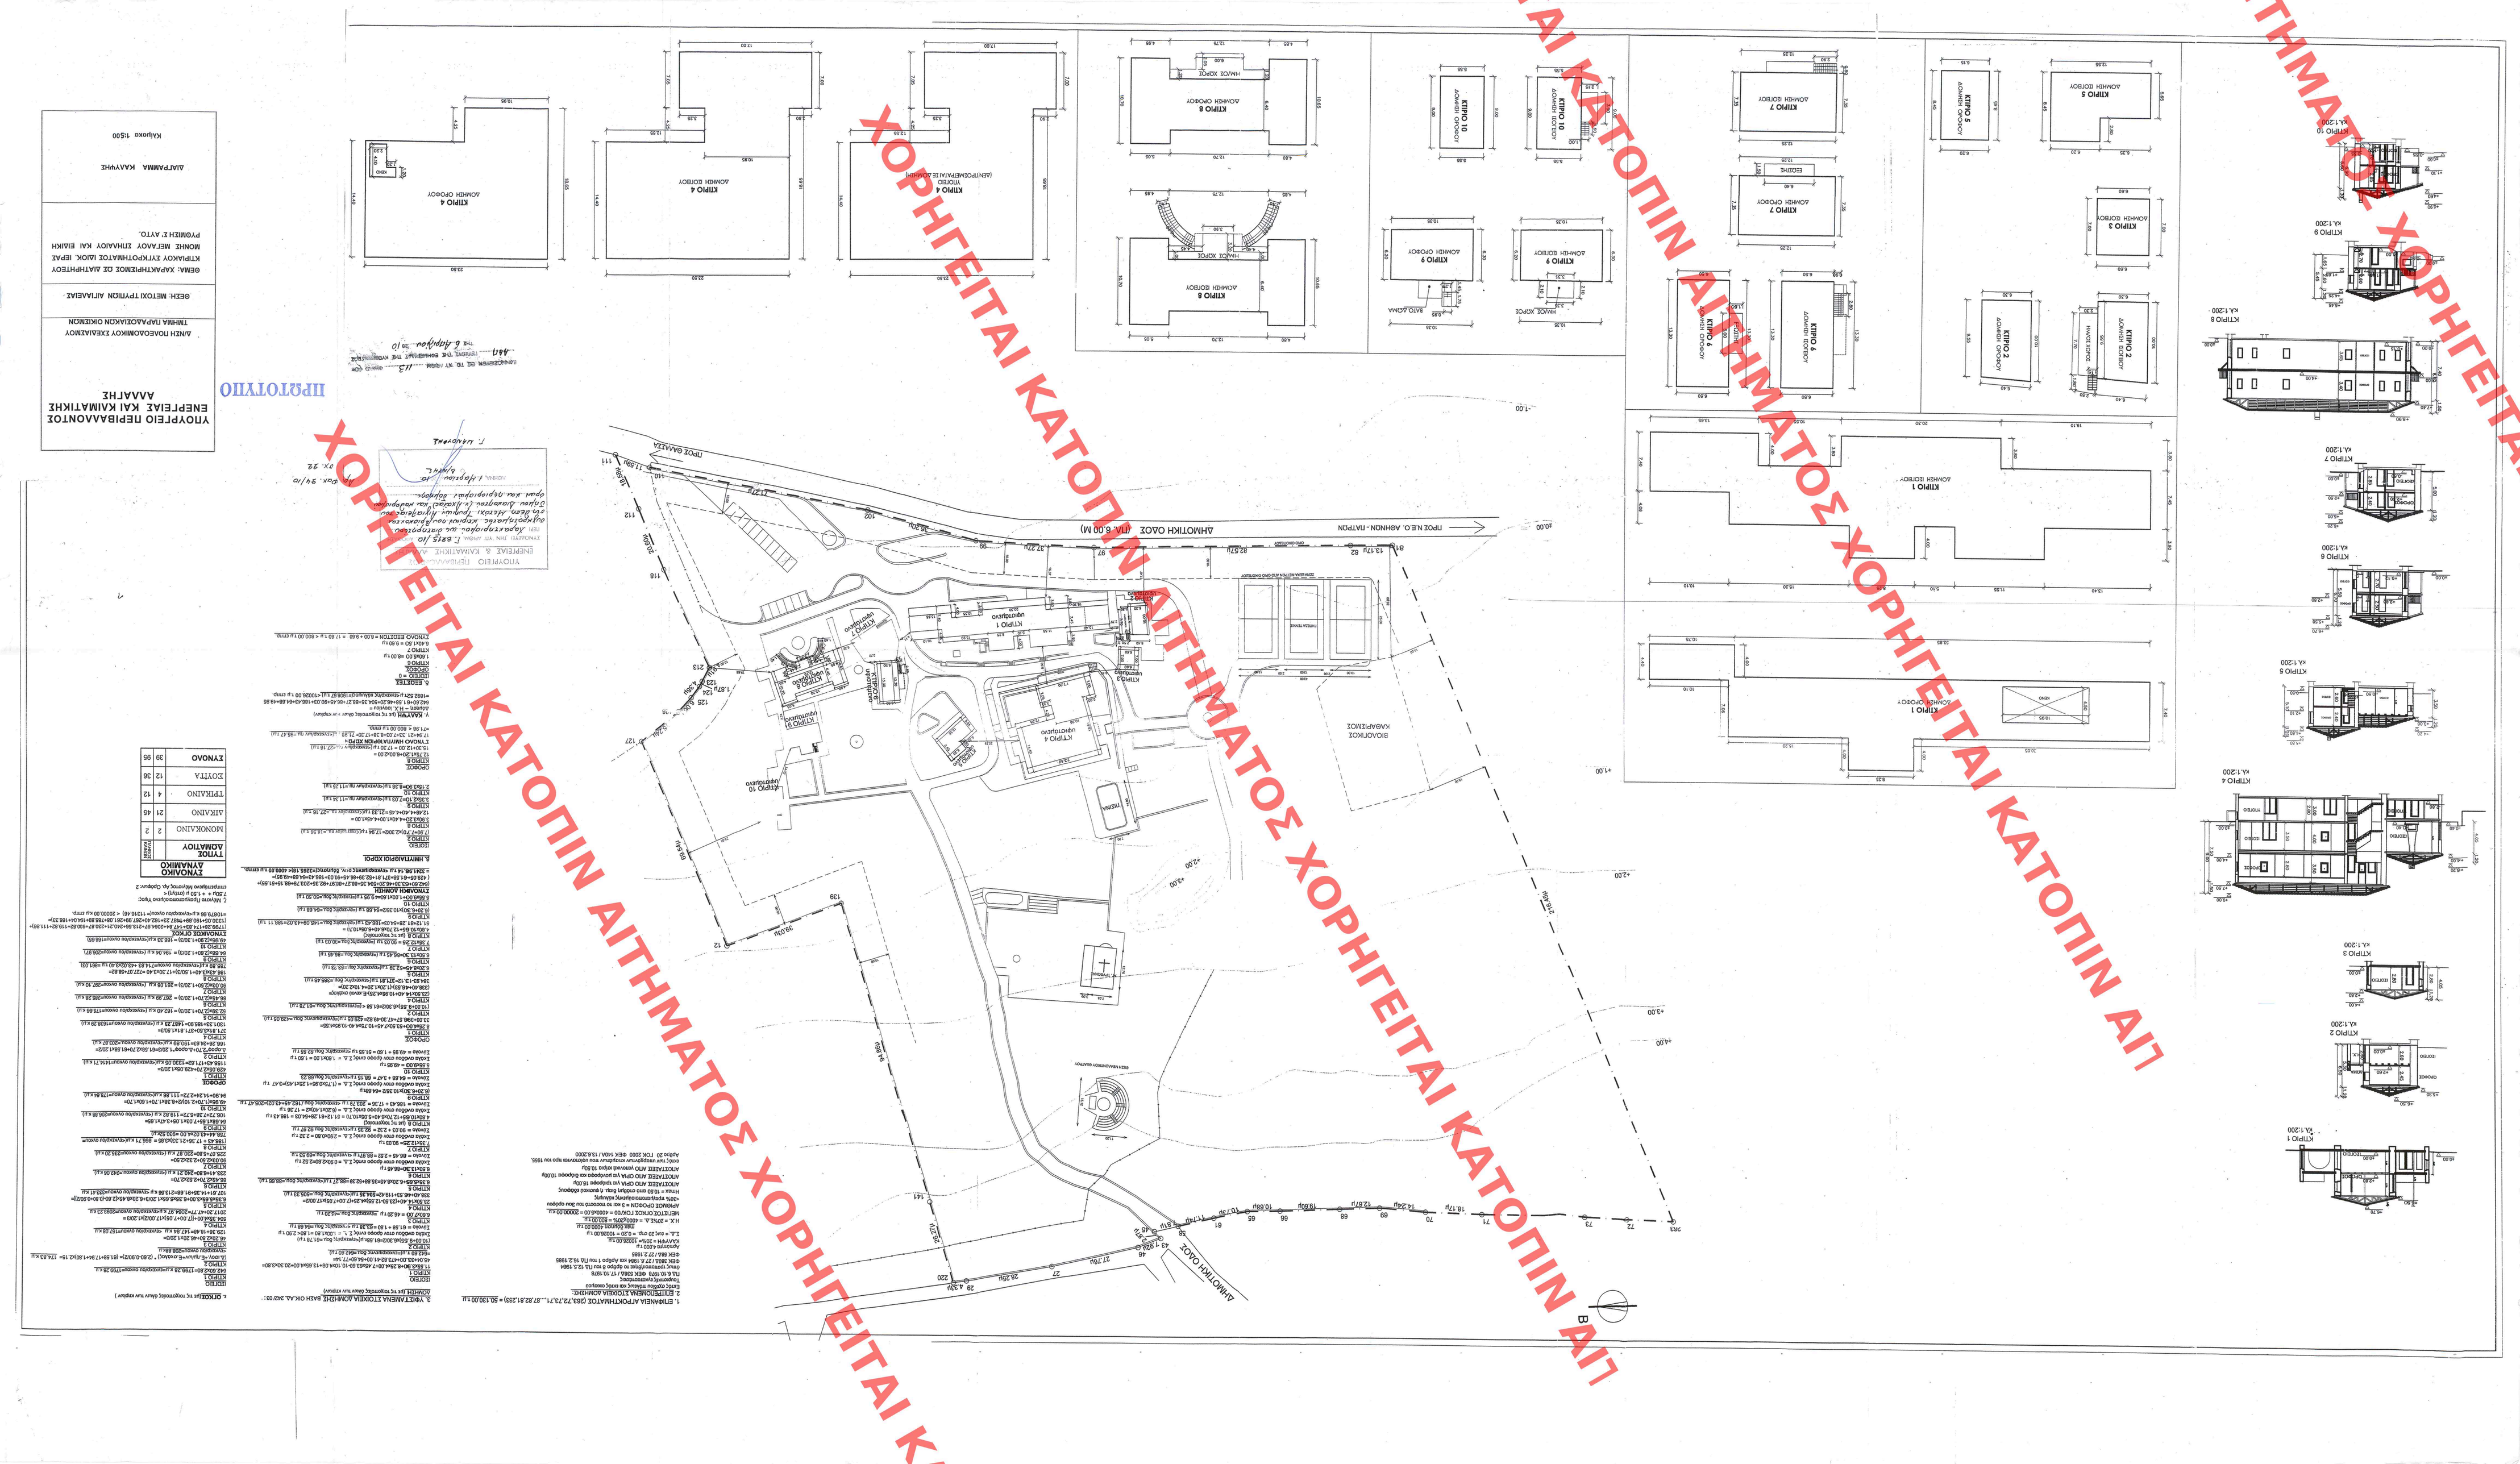
ΥΠΟΥΡΓΕΙΟ ΠΕΡΙΒΑΛΛΟΝΤΟΣ ΕΝΕΡΓΕΙΑΣ ΚΑΙ ΚΛΙΜΑΤΙΚΗΣ ΑΑΑΑΓΗΣ
ΠΡΩΤΟΤΥΠΟ
Α/ΝΣΗ ΠΟΛΕΟΔΟΜΙΚΟΥ ΣΧΕΔΙΑΣΜΟΥ
ΤΜΗΜΑ ΠΑΡΑΔΟΣΙΑΚΩΝ ΟΡΙΣΜΩΝ
ΘΕΣΗ: ΜΕΤΟΧΙ ΤΡΫΠΙΩΝ ΑΠΛΑΔΕΙΑΣ
ΘΕΜΑ: ΧΑΡΑΚΤΗΡΙΣΜΟΣ ΟΣ ΑΙΤΗΡΗΤΟΥ ΚΤΙΡΙΑΚΟΥ ΣΥΚΡΟΤΗΜΑΤΟΣ (ΔΙΟΙΚ. ΙΔΡΥΜΑ ΜΟΝΗΣ ΜΕΓΑΟΥ ΣΠΗΛΑΙΟΥ ΚΑΙ ΕΙΔΙΚΗ ΡΥΘΜΙΣΗ Σ' ΑΥΤΟ.
ΑΙΓΡΑΜΜΑ ΚΑΛΥΨΗΣ
Κλίμακα 1:500
ΚΤΙΡΙΟ 4 ΔΟΜΗΝ ΟΙΚΟΣΙΟΥ
ΚΤΙΡΙΟ 4 ΔΟΜΗΝ ΙΣΟΓΕΙΟΥ
ΚΤΙΡΙΟ 4 ΥΠΟΓΕΙΟ (ΑΕΝΤΡΟΣΙΔΕΜΑΙΣΕ ΔΟΜΗΣΗ)
ΚΤΙΡΙΟ 8 ΔΟΜΗΝ ΙΣΟΓΕΙΟΥ
ΚΤΙΡΙΟ 8 ΔΟΜΗΝ ΟΡΟΦΟΥ
ΚΤΙΡΙΟ 9 ΔΟΜΗΝ ΙΣΟΓΕΙΟΥ
ΚΤΙΡΙΟ 9 ΔΟΜΗΝ ΟΡΟΦΟΥ
ΚΤΙΡΙΟ 10 ΔΟΜΗΝ ΙΣΟΓΕΙΟΥ
ΚΤΙΡΙΟ 10 ΔΟΜΗΝ ΟΡΟΦΟΥ
ΚΤΙΡΙΟ 7 ΔΟΜΗΝ ΙΣΟΓΕΙΟΥ
ΚΤΙΡΙΟ 7 ΔΟΜΗΝ ΟΡΟΦΟΥ
ΚΤΙΡΙΟ 5 ΔΟΜΗΝ ΙΣΟΓΕΙΟΥ
ΚΤΙΡΙΟ 5 ΔΟΜΗΝ ΟΡΟΦΟΥ
ΚΤΙΡΙΟ 3 ΔΟΜΗΝ ΙΣΟΓΕΙΟΥ
ΚΤΙΡΙΟ 2 ΔΟΜΗΣΗ ΕΞΩΤΕΡΙΚΟΥ ΚΛΙΜΑΚΟΣΤΑΣΙΟΥ
ΚΤΙΡΙΟ 2 ΔΟΜΗΣΗ ΕΣΩΤΕΡΙΚΟΥ ΚΛΙΜΑΚΟΣΤΑΣΙΟΥ
ΚΤΙΡΙΟ 6 ΔΟΜΗΣΗ ΕΞΩΤΕΡΙΚΟΥ ΚΛΙΜΑΚΟΣΤΑΣΙΟΥ
ΚΤΙΡΙΟ 1 ΔΟΜΗΝ ΙΣΟΓΕΙΟΥ
ΚΤΙΡΙΟ 1 ΔΟΜΗΝ ΟΡΟΦΟΥ
ΚΤΙΡΙΟ 9
ΚΤΙΡΙΟ 7
ΚΤΙΡΙΟ 10
ΚΤΙΡΙΟ 4
ΚΤΙΡΙΟ 1
ΚΤΙΡΙΟ 8
ΚΤΙΡΙΟ 6
ΚΤΙΡΙΟ 5
ΚΤΙΡΙΟ 3
ΚΤΙΡΙΟ 2
ΚΤΙΡΙΟ 9 ΚΛ.1:200
ΚΤΙΡΙΟ 8 ΚΛ.1:200
ΚΤΙΡΙΟ 7 ΚΛ.1:200
ΚΤΙΡΙΟ 6 ΚΛ.1:200
ΚΤΙΡΙΟ 5 ΚΛ.1:200
ΚΤΙΡΙΟ 4 ΚΛ.1:200
ΚΤΙΡΙΟ 3 ΚΛ.1:200
ΚΤΙΡΙΟ 2 ΚΛ.1:200
ΚΤΙΡΙΟ 1 ΚΛ.1:200
ΠΡΟΣ Ν.Ε.Ο. ΑΘΗΝΩΝ - ΠΑΤΡΩΝ
ΑΜΦΙΘΥΜΗ ΟΔΟΣ (ΠΛ.6.00 Μ)
ΠΡΟΣ ΘΑΛΑΣΣΑ
ΚΤΙΡΙΟ 1 υφιστάμενο
ΚΤΙΡΙΟ 4 υφιστάμενο
ΚΤΙΡΙΟ 10 υφιστάμενο
ΚΤΙΡΙΟ 7 υφιστάμενο
ΚΤΙΡΙΟ 9 υφιστάμενο
ΚΤΙΡΙΟ 8 υφιστάμενο
ΒΙΟΛΟΓΙΚΟΣ ΚΑΘΑΡΙΣΜΟΣ
ΚΑΝΑΛΙ ΟΜΒΡΙΩΝ ΥΔΑΤΩΝ
ΚΑΜΠΑΝΑ
ΚΑΤΑΣΚΕΥΕΣ ΕΠΙΤΡΟΠΗΣ ΚΑΙ ΕΛΕΓΧΟΥ ΕΡΓΩΝ
ΚΑΤΑΣΤΑΣΕΙΣ ΑΠΟ ΟΠΛΑ ΔΗΛΗΤΗΡΙΑ ΤΩΝ ΕΛΛΗΝ