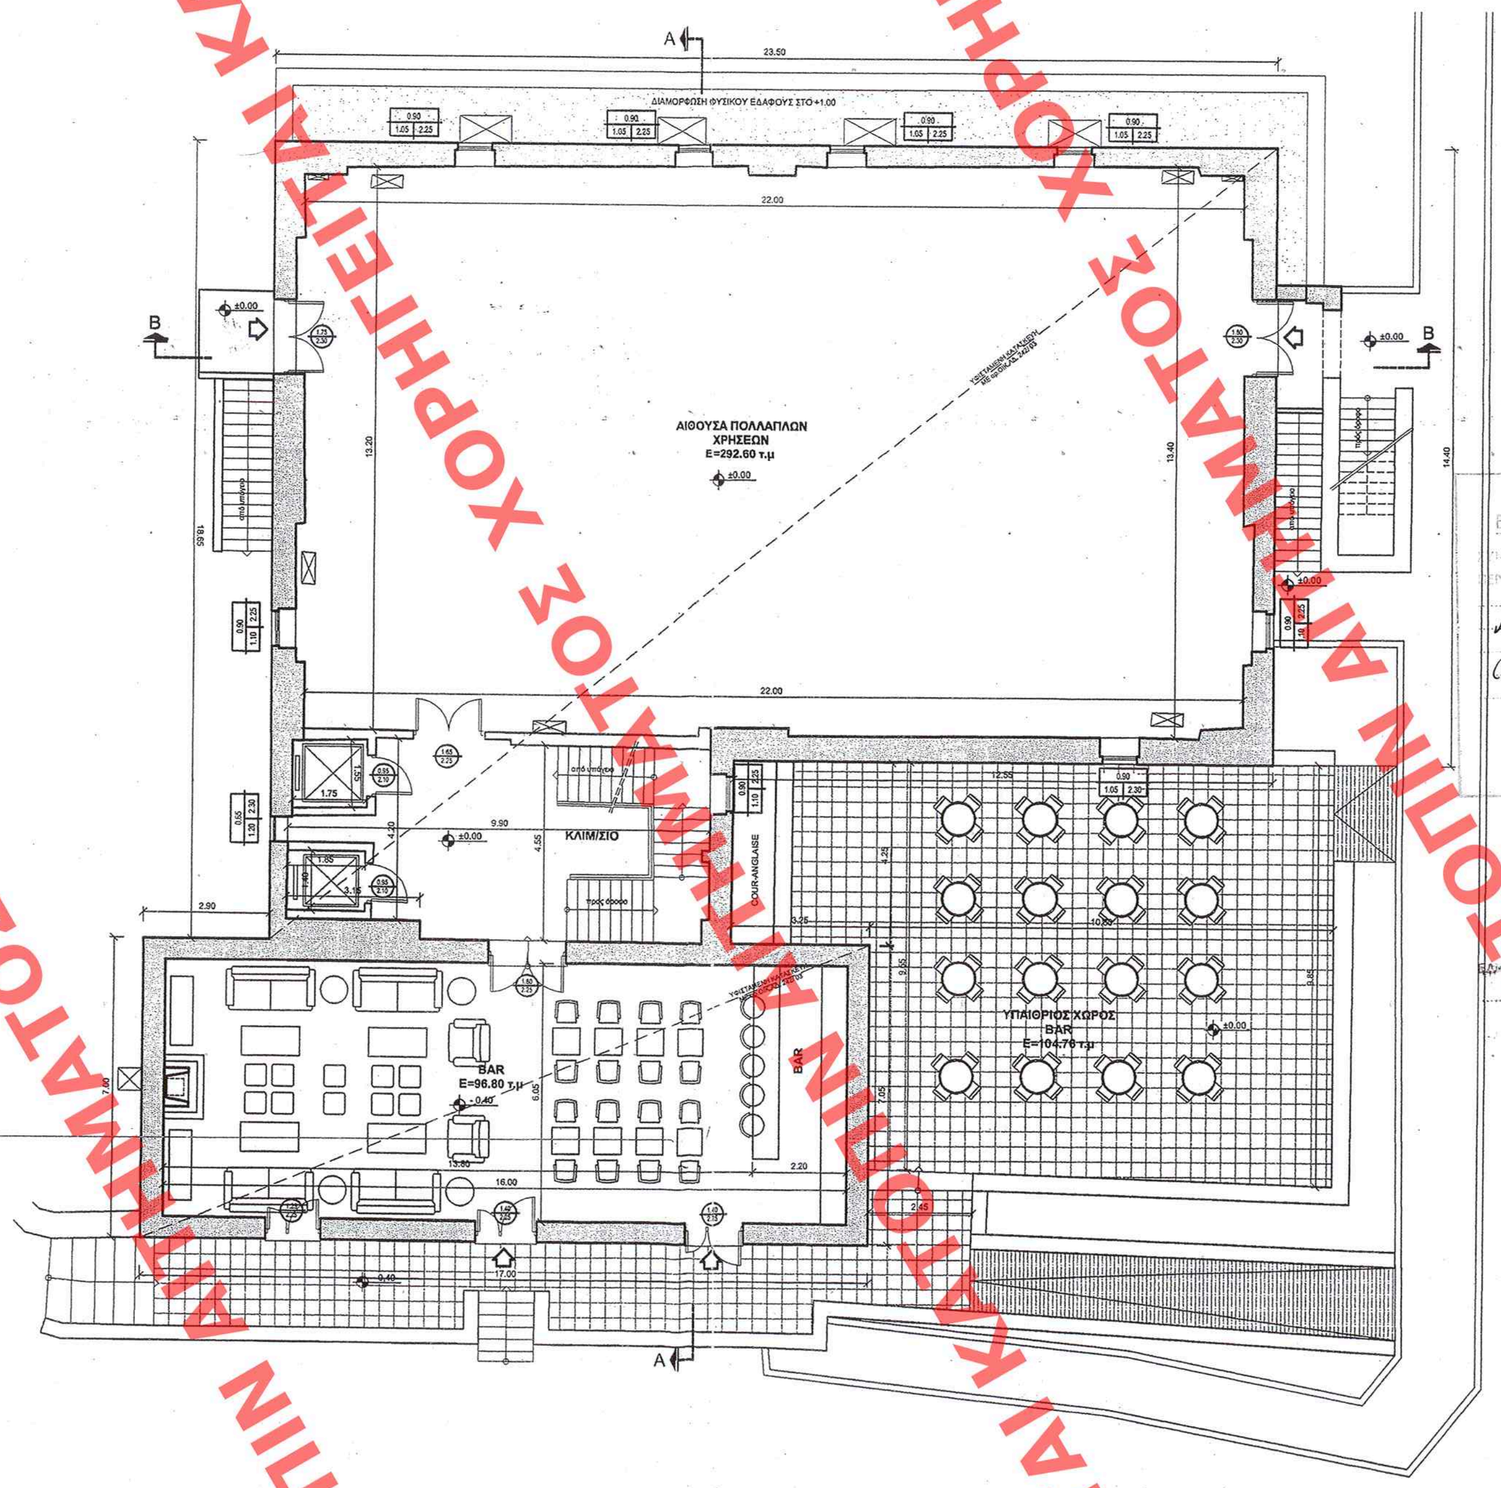

B ΣΥΜΒΟΛΟ ΠΡΟΣΑΝΑΤΟΛΙΣΜΟΥ ΤΩΝ ΟΨΕΩΝ

ΥΠΟΜΝΗΜΑ ΓΙΑ ΠΟΛΕΟΔΟΜΙΑ
ΚΤΙΡΙΟ 4

(ΥΦΙΣΤΑΜΕΝΗ ΚΑΤΑΣΚΕΥΗ ΣΥΜΦΩΝΑ ΜΕ ΟΙΚ.ΑΔ. 242/ 03-ΜΕ ΤΗΝ ΠΑΡΟΥΣΑ ΓΙΝΟΝΤΑΙ ΑΛΛΑΓΕΣ ΜΟΝΟ ΣΤΗΝ ΕΣΩΤΕΡΙΚΗ ΔΙΑΡΡΥΘΜΙΣΗ ΤΩΝ ΚΤΙΡΙΩΝ)

ΚΑΛΥΨΗ :
23.50x14.40+(23.50-12.55)x4.25+(7.00+7.05)x17.00/2=
338.40+46.53+119.42=504.35 τ.μ
ΔΟΜΗΣΗ υφισ.=23.50x14.40+(23.50-12.55)x4.25+(7.00+7.05)x17.00/2=
338.40+46.53+119.42=504.35 τ.μ(<εγκεκρ/ης δομ.=505.33 τ.μ)
ΔΟΜΗΣΗ υφοφ.=(23.50x14.40+10.95x4.25)-Ε.κενού σκάλας=
(338.40+46.53)-(1.20x1.20+4.10x2.20)=
384.93-13.12=371.81 τ.μ(<εγκεκρ/ης δομ.=385.48 τ.μ)
ΔΟΜΗΣΗ:Δ.υφισ.+Δ.υφοφ.=
504.35+371.81=876.16 τ.μ
ΗΜΙΥΠΑΙΘΡΙΟΙ ΧΩΡΟΙ: 0 τ.μ
ΕΞΩΣΤΕΣ: 0 τ.μ
ΟΓΚΟΣ: Δ.υφισ.x4.00+Δ.υφοφ.x3.50+Δ.υφοφ.x1.50/3+[(7.00+7.05)x17.00/2]x1.20/3=
504.35x4.00+371.81x3.50+371.81x1.50/3+119.42x1.20/3=
2017.40+1301.33+185.90+47.77=3552.40 κ.μ (<εγκεκρ/ου ογκου=3731.52 τ.μ)

ΥΠΟΜΝΗΜΑ

+0.05 ΣΤΑΘΜΗ ΤΕΛΙΚΟΥ ΔΑΠΕΔΟΥ
±0.00 ΣΤΑΘΜΗ ΜΠΕΤΟΝ
ΠΟΔΙΑ 1.20 ΠΛΑΤΟΣ ΑΝΟΙΓΜΑΤΟΣ / 0.80 2.20 ΠΡΕΚΙ
ΠΛΑΤΟΣ ΑΝΟΙΓΜΑΤΟΣ

Αρ. Φακ. 24/10
σχ 22

ΥΠΟΥΡΓΕΙΟ ΠΕΡΙΒΑΛΛΟΝΤΟΣ ΕΝΕΡΓΕΙΑΣ & ΚΛΙΜΑΤΙΚΗΣ ΑΛΛΑΓΗΣ
ΑΝΟΔΕΥΘΗ ΣΤΗΝ ΥΠ' ΑΡΙΘΜ. Γ. 8215/10 ΠΟΛΕΟΔΟΜΙΑ
ΓΙΑ Χαρακτηρισμού ως διατηρητέου συγκροτήματος κτιρίων που βρίσκονται στη θέση Μετόχι Τρυπιών Αιγιάλειας του δήμου Διακοπτού (ν. Αχαΐας) και καθορισμού όρων και περιορισμών δόμησης
ΗΜΝΙΑ 1 Μαρτίου 2010
Δ/ΝΤΗΣ
Γ. ΜΑΝΟΥΗΣ

ΕΛΗΦΘΗ ΑΝΕΥΘΗ ΕΙΣ ΤΟ ΥΠ' ΑΡΙΘΜ. 113 ΦΥΛΛΟ ΤΟΥ 447 ΤΕΥΧΟΥΣ ΤΗΣ ΕΦΗΜΕΡΙΔΟΣ ΤΗΣ ΚΥΒΕΡΝΗΣΕΩΣ ΤΗ 6 Απριλίου 2010

ΠΡΩΤΟΤΥΠΟ

ΥΠΟΥΡΓΕΙΟ ΠΕΡΙΒΑΛΛΟΝΤΟΣ ΕΝΕΡΓΕΙΑΣ ΚΑΙ ΚΛΙΜΑΤΙΚΗΣ ΑΛΛΑΓΗΣ

Δ/ΝΣΗ ΠΟΛΕΟΔΟΜΙΚΟΥ ΣΧΕΔΙΑΣΜΟΥ
ΤΜΗΜΑ ΠΑΡΑΔΟΣΙΑΚΩΝ ΟΙΚΙΣΜΩΝ

ΘΕΣΗ: ΜΕΤΟΧΙ ΤΡΥΠΙΩΝ ΑΙΓΙΑΛΕΙΑΣ

ΘΕΜΑ: ΧΑΡΑΚΤΗΡΙΣΜΟΣ ΩΣ ΔΙΑΤΗΡΗΤΕΟΥ ΚΤΙΡΙΑΚΟΥ ΣΥΓΚΡΟΤΗΜΑΤΟΣ ΙΔΙΟΚ. ΙΕΡΑΣ ΜΟΝΗΣ ΜΕΓΑΛΟΥ ΣΠΗΛΑΙΟΥ ΚΑΙ ΕΙΔΙΚΗ ΡΥΘΜΙΣΗ Σ' ΑΥΤΟ.

ΚΤΙΡΙΟ 4

ΚΑΤΟΨΗ ΙΣΟΓΕΙΟΥ

Κλίμακα 1:100

ΧΟΡΗΓΕΙΤΑΙ ΚΑΤΟΠΙΝ ΑΙΤΗΜΑΤΟΣ ΧΟΡΗΓΕΙΤΑΙ ΚΑΤΟΠΙΝ ΑΙΤΗΜΑΤΟΣ