


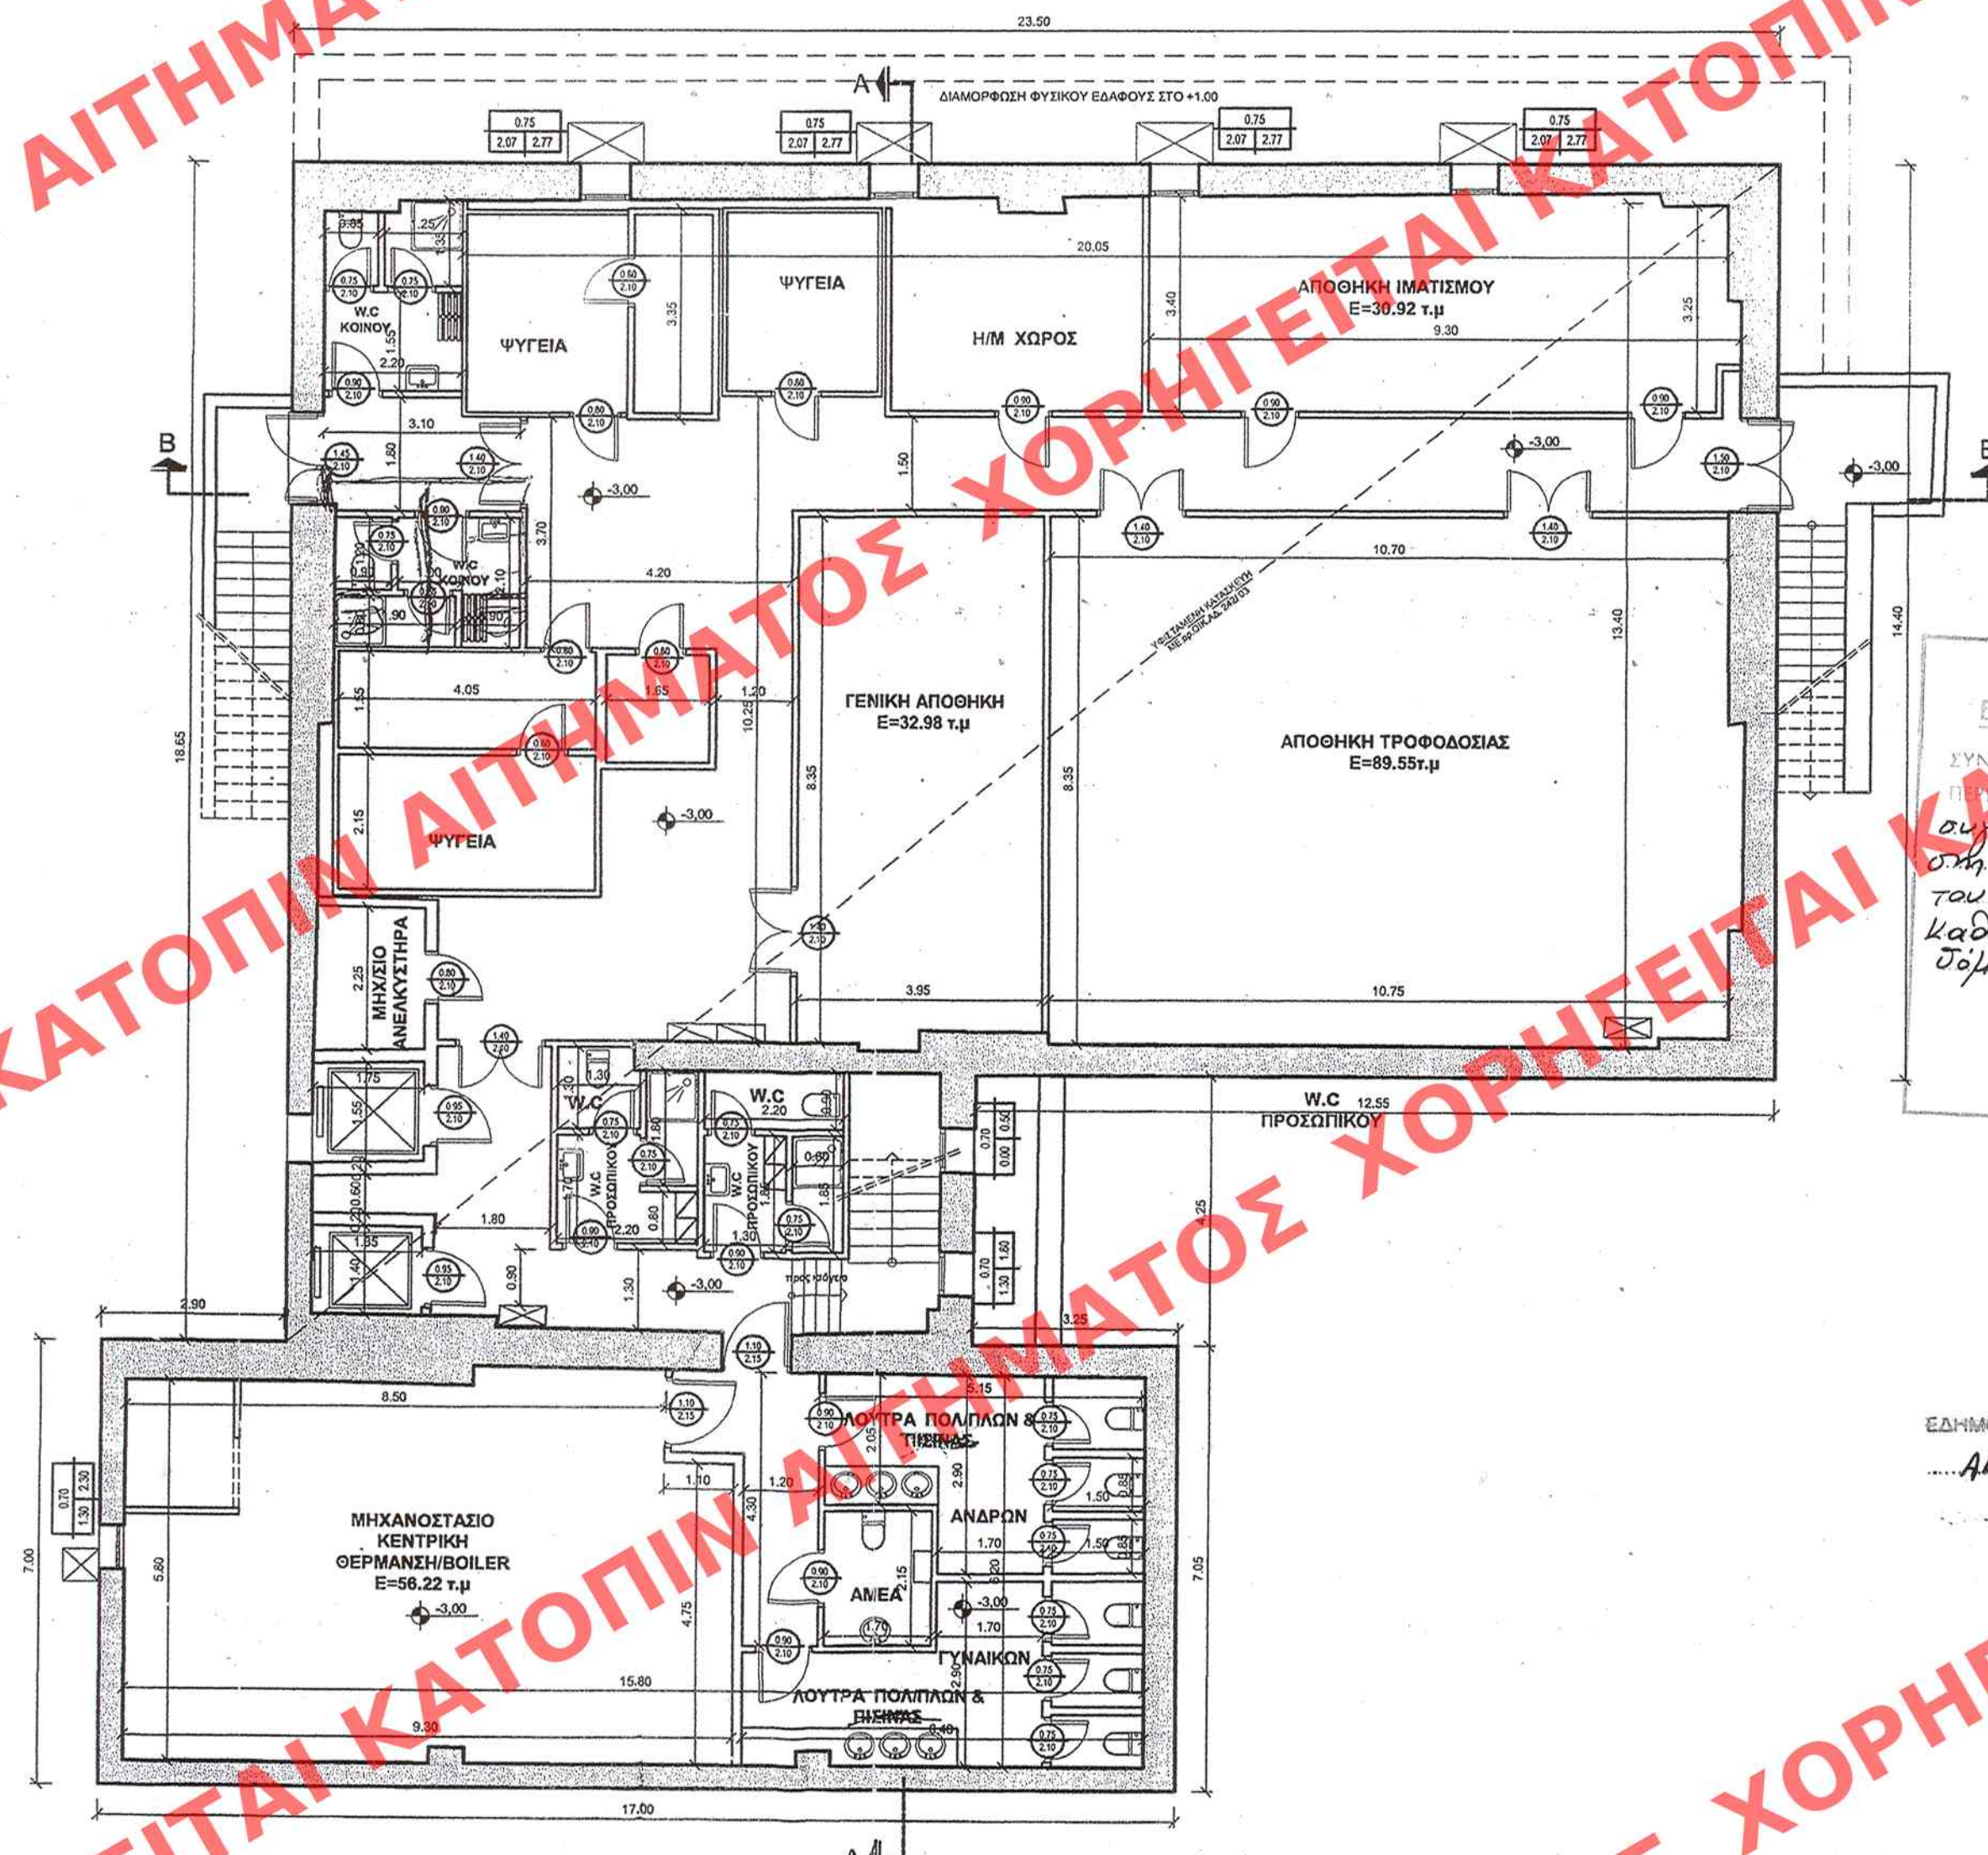

 Β ΣΥΜΒΟΛΟ
ΠΡΟΣΑΝΑΤΟΛΙΣ
ΤΩΝ ΟΥΡΩΝ



Ар. Фак. 24/10
Ох. 22

ΥΠΟΥΡΓΕΙΟ ΠΕΡΙΒΑΛΛΟΝΤΟΣ
ΕΝΕΡΓΕΙΑΣ & ΚΛΙΜΑΤΙΚΗΣ ΑΛΛΑΓΗΣ

ΣΥΝΟΔΕΥΕΙ ΤΗΝ ΥΠ' ΑΡΙΘΜ. Γ. 8215/10. ΑΠΟΦΑΣΗ
ΠΡΟΣ ΧΑΡΑΚΤΗΡΙΣΜΟ ΤΩ ΔΙΑΤΗΡΗΤΕΩΣ
ΑΥΤΟΚΡΑΤΟΡΙΑΣ ΚΥΡΙΑΩΝ ΤΟΥ ΒΡΕΙΟΚΩΣΤΑ
ΣΤΗ ΘΕΣΗ ΜΕΤΑΧΗ ΤΡΥΦΩΝ ΑΠΟΛΕΙΨΕΩΣ
ΤΟΥ ΔΕΙΜΟΥ ΔΙΑΚΟΝΤΟΥ (Ν. ΑΧΑΪΑΣ) ΚΑΙ
ΚΑΘΟΡΙΣΜΟΥ ΟΡΙΩΝ ΚΑΙ ΠΕΡΙΟΡΙΣΜΩΝ
ΣΤΕΦΑΝΟΣ

ΑΘΗΝΑ, 1 Μαρτίου 2010.
Ο Δ/ΝΤΗΣ

Γ. ΜΑΝΟΥΡΑΣ

ΕΛΛΗΜΟΝΕΥΘΗ ΕΣ ΤΟ ΥΠ ΑΡΙΘΜ. 113..... ΦΥΛΟ ΤΟΥ.....
 1447..... ΤΕΥΧΟΣ ΤΗΣ ΕΠΙΧΕΙΡΗΣΙΑΣ ΤΗΣ ΚΥΒΕΡΝΗΣΕΩΣ
 ΤΗΣ 6 Απριλίου 1910

ПРОТОТІПО

08.22 ΥΠΟΥΡΓΕΙΟ ΠΕΡΙΒΑΛΛΟΝΤΟΣ ΕΝΕΡΓΕΙΑΣ ΚΑΙ ΚΛΙΜΑΤΙΚΗΣ ΑΛΛΑΓΗΣ Δ/ΝΣΗ ΠΟΛΕΟΔΟΜΙΚΟΥ ΣΧΕΔΙΑΣΜΟΥ ΤΜΗΜΑ ΠΑΡΑΔΟΣΙΑΚΩΝ ΟΙΚΙΣΜΩΝ ΘΕΣΗ: ΜΕΤΟΧΙ ΤΡΥΠΙΩΝ ΑΙΓΙΑΛΕΙΑΣ ΘΕΜΑ: ΧΑΡΑΚΤΗΡΙΣΜΟΣ ΩΣ ΔΙΑΤΗΡΗΤΕΟΥ ΚΤΙΡΙΑΚΟΥ ΣΥΓΚΡΟΤΗΜΑΤΟΣ ΙΔΙΟΚ. ΙΕΡΑΣ ΜΟΝΗΣ ΜΕΓΑΛΟΥ ΣΠΗΛΛΑΙΟΥ ΚΑΙ ΕΙΔΙΚΗ ΡΥΘΜΙΣΗ Σ' ΑΥΤΟ. ΚΤΙΡΙΟ 4 ΚΑΤΟΨΗ ΥΠΟΓΕΙΟΥ Κλίμακα 1:100
--