
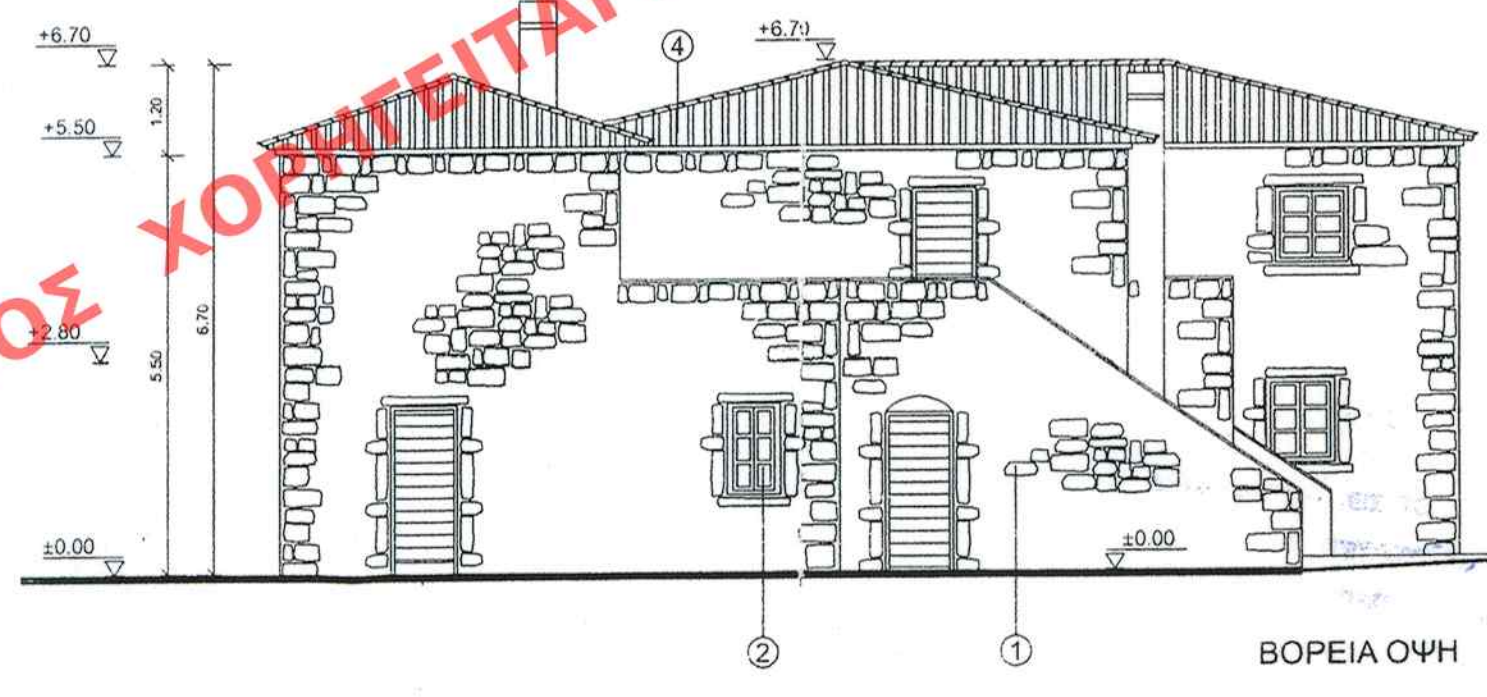
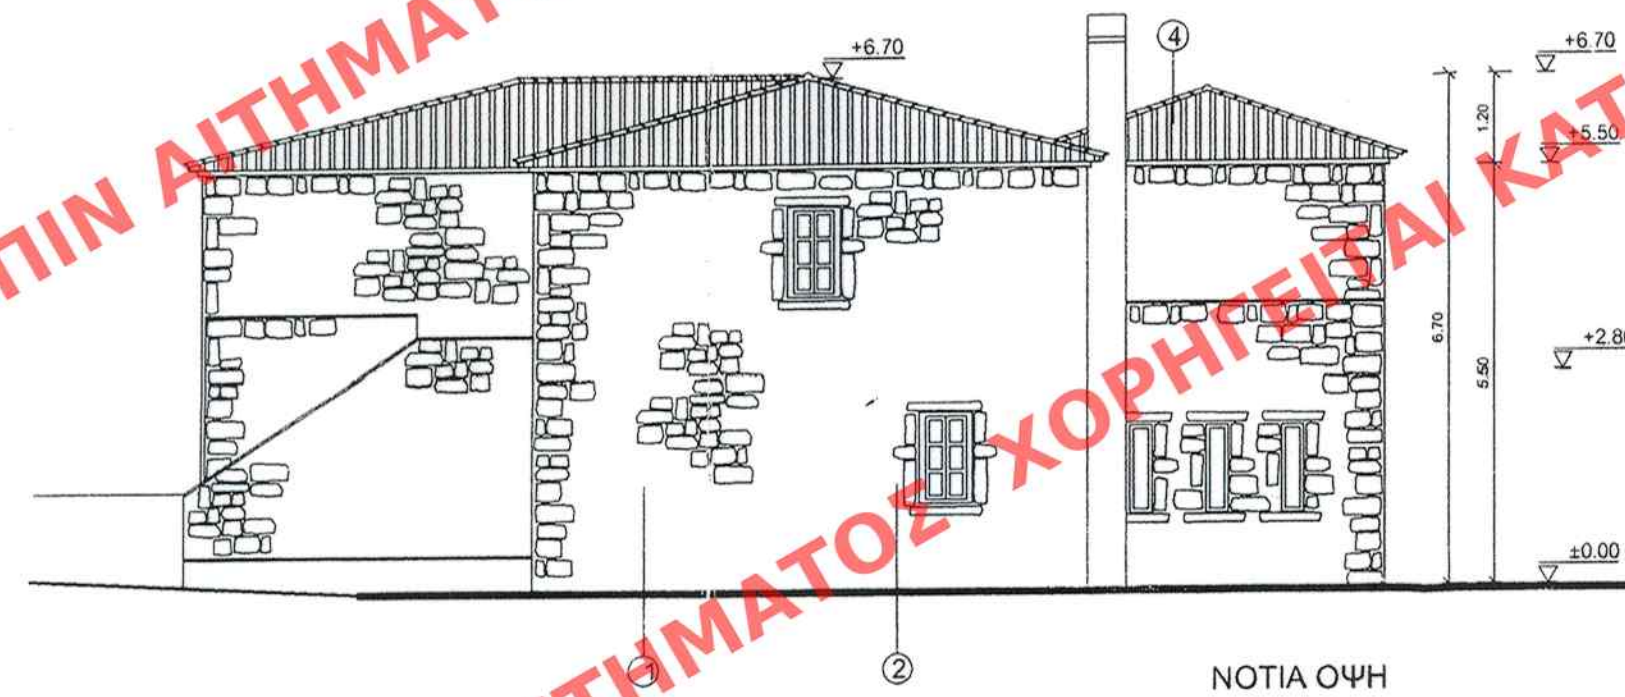
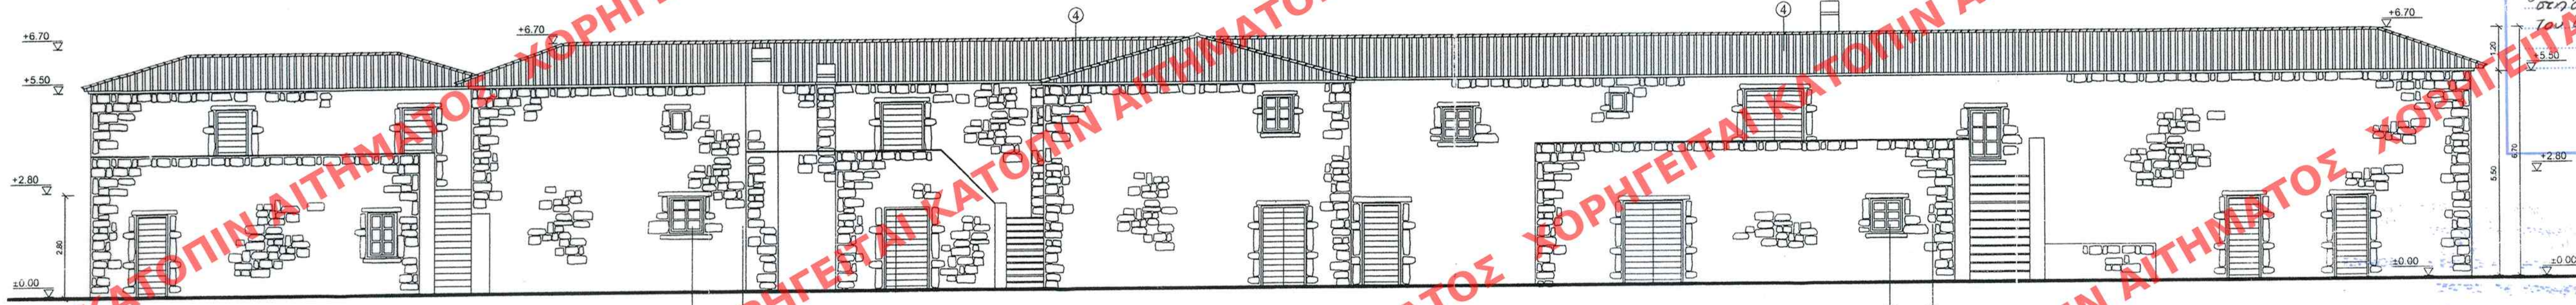


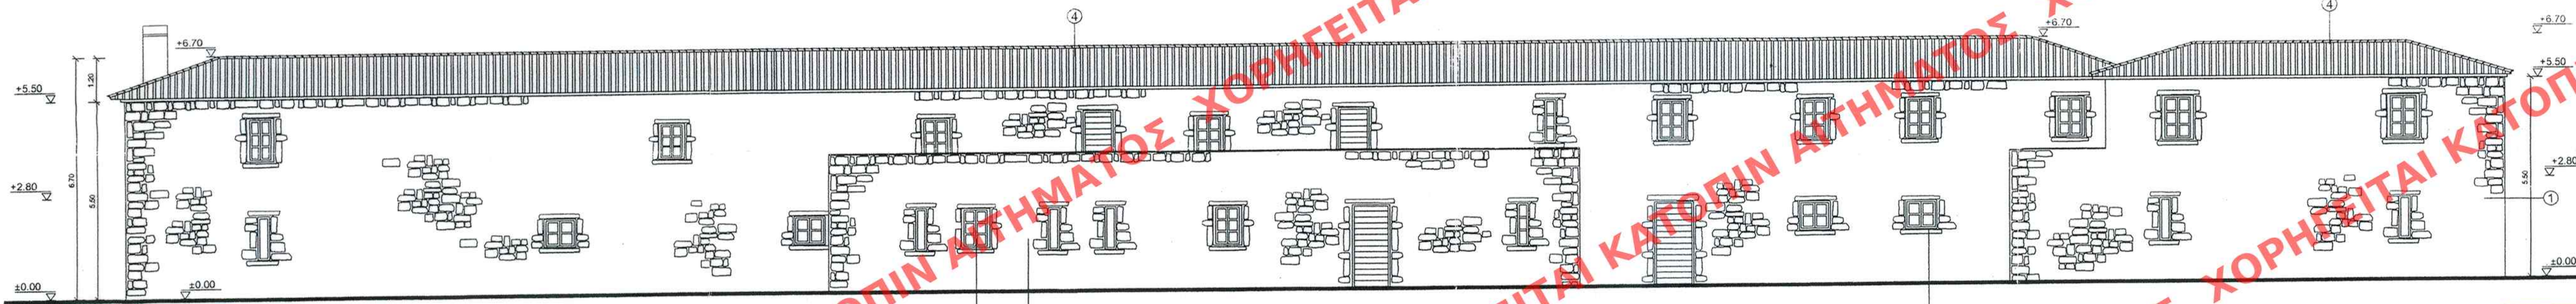

ΧΑΡΑΚΤΗΡΙΣΜΟΣ ΥΛΙΚΩΝ

1. Εμφανή τοιχοποιία σύμφωνα με το παραδοσιακό υπόδειγμα.
2. Ξύλινα κουφώματα καρφωτά, χρώμα καφέ.
3. Ξύλινο χαγιάτι.

Αρ. Φακ. 24/10.
σ. 22

ΥΠΟΥΡΓΕΙΟ ΠΕΡΙΒΑΛΛΟΝΤΟΣ
ΕΝΕΡΓΕΙΑΣ & ΚΛΙΜΑΤΙΚΗΣ ΑΛΛΑΓΗΣ

ΣΥΝΟΔΕΥΕΙ ΤΗΝ ΥΠ' ΑΡΙΘ. 16915/10 ΑΠΟΦΑΣΗ
ΠΕΡΙ ΧΑΡΑΚΤΗΡΙΣΜΟΥ ΩΣ ΔΙΑΤΗΡΗΤΕΟΥ
ΣΥΓΚΡΟΤΗΜΑΤΟΣ ΚΑΡΙΩΤΗ ΠΟΥ ΒΡΙΣΚΟΝΤΑΙ
ΣΤΗ ΘΕΣΗ ΜΕΤΑΧΙ ΤΡΥΠΙΩΝ ΑΙΓΙΑΛΕΙΑΣ
ΤΟΥ ΔΕΚΟΥ ΔΙΑΚΟΡΤΟΥ (ν. Αχαιΐας) ΚΑΙ
ΤΕΜΑΧΙΟΥ ΟΡΙΩΝ ΚΑΙ ΠΕΡΙΟΡΙΣΜΩΝ
ΑΘΗΝΑ, 1 Μαρτίου 2010.
Δ/ΝΤΗΣ

Τ. ΜΑΝΟΥΡΗΣ

ΥΠΟΥΡΓΕΙΟ ΠΕΡΙΒΑΛΛΟΝΤΟΣ
ΕΝΕΡΓΕΙΑΣ ΚΑΙ ΚΛΙΜΑΤΙΚΗΣ
ΑΛΛΑΓΗΣ

Δ/ΝΣΗ ΠΟΛΕΟΔΟΜΙΚΟΥ ΣΧΕΔΙΑΣΜΟΥ
ΤΜΗΜΑ ΠΑΡΑΔΟΣΙΑΚΩΝ ΟΙΚΙΣΜΩΝ

ΘΕΣΗ: ΜΕΤΟΧΙ ΤΡΥΠΙΩΝ ΑΙΓΙΑΛΕΙΑΣ

ΘΕΜΑ: ΧΑΡΑΚΤΗΡΙΣΜΟΣ ΩΣ ΔΙΑΤΗΡΗΤΕΟΥ
ΚΤΙΡΙΑΚΟΥ ΣΥΓΚΡΟΤΗΜΑΤΟΣ ΙΔΙΟΚ. ΙΕΡΑΣ
ΜΟΝΗΣ ΜΕΓΑΛΟΥ ΣΠΗΛΑΙΟΥ ΚΑΙ ΕΙΔΙΚΗ
ΡΥΘΜΙΣΗ Σ' ΑΥΤΟ.

ΚΤΙΡΙΟ 1
Ο Ψ Ε Ι Σ

Κλίμακα 1:100